



平面図

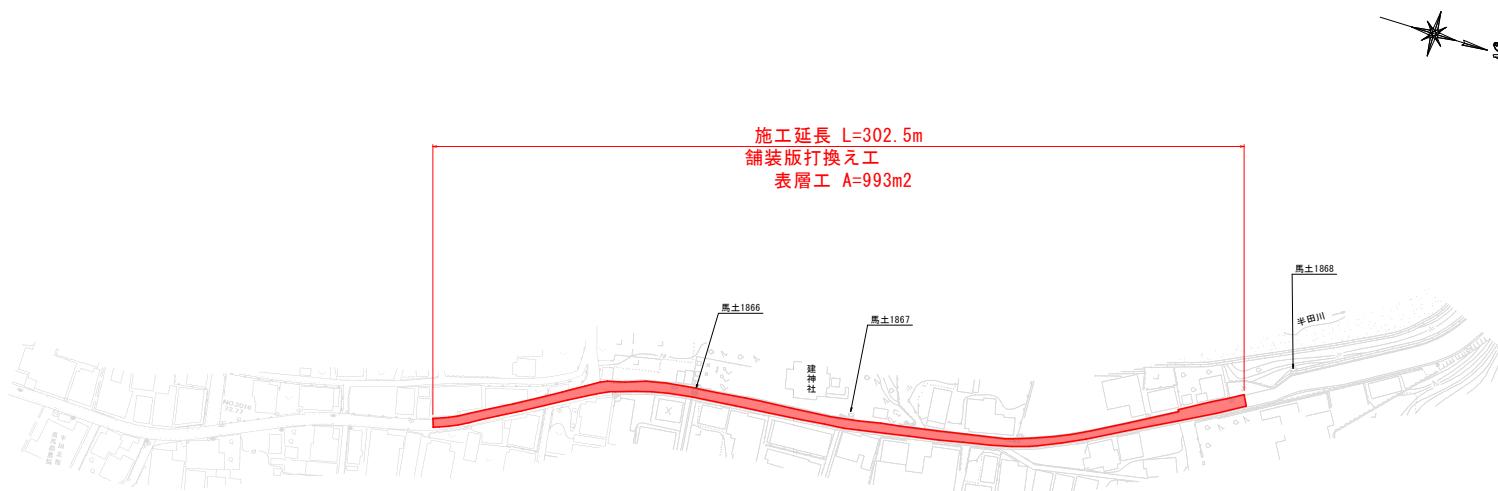

標準断面図

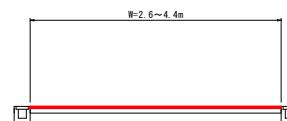

施工要領図



実施設計図面

工事名	R7馬土 上蓬小野線 つ・半田達坂	
路線名等	(-) 上蓬小野線	
工事箇所	美馬郡つるぎ町半田達坂	
図面名	平面図・標準断面図・施工要領図	
縮尺	—	図面番号 1 / 1
会社名	徳島県西部総合県民局県土整備部<美馬>	
事業者名	徳島県西部総合県民局県土整備部<美馬>	