


平面図 S=1:10

基礎Co

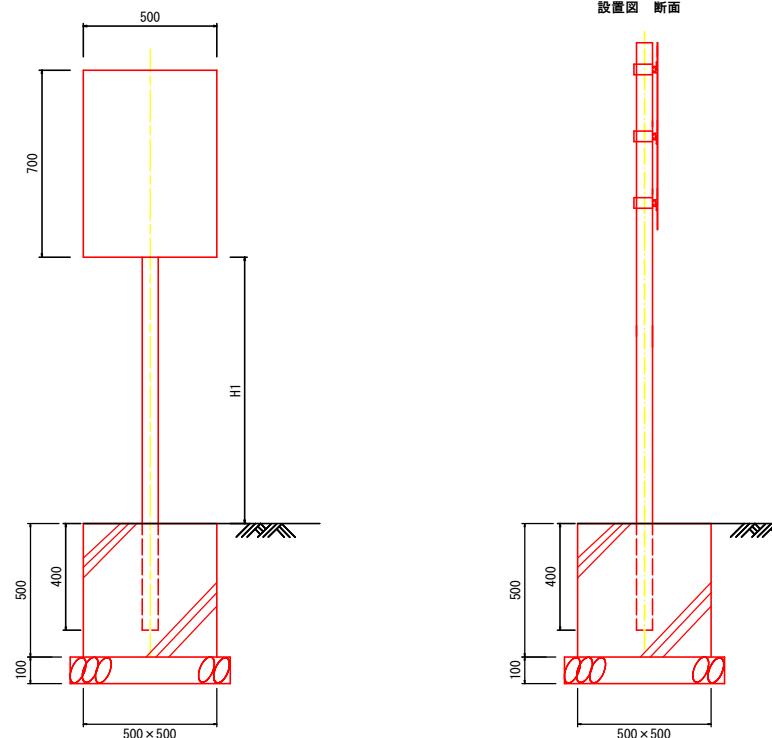

構造形式は、次の通りとする。

(標識板)

- 材質はアルミ板とし、厚さ2mmとする。
- 表板に表示するレイアウトについては、発注者が作成したデータを提供する。
- 標識板の設置高(H1、H2)については、監督員と協議すること。

(標識柱 (新設))

- 材質は銅管とし、 $\phi 60.5 \times t2.3$ mmとし、長さは2200mmを基準とするが、地形等の状況により増減することがある。
- 柱の色は白色とする。
- 標識板と柱の取付は、アルファ型取付け金具とする。

実施設計図面

工事名	R7馬鹿 一の谷他 美・穴吹三島他 標識工事		
路線名等	一の谷土砂災害警戒区域他		
工事箇所	美馬市穴吹町三島他		
図面名	平面図		
縮尺	図示	図面番号	1 / 1
会社名	徳島県 西部総合県民局 土木整備部(美馬)		