


実施設計図面

業務名	R7徳土 船戸谷川 徳・一宮 河川維持業務		
路線名等	船戸谷川		
業務箇所	徳島市一宮町東丁～西丁		
図面名	平面図		
縮尺	S=1/1000	図面番号	1 / 2
会社名			
事業者名	徳島県東部県土整備局<徳島>		

除草展開図

H=1/500
V=1/200

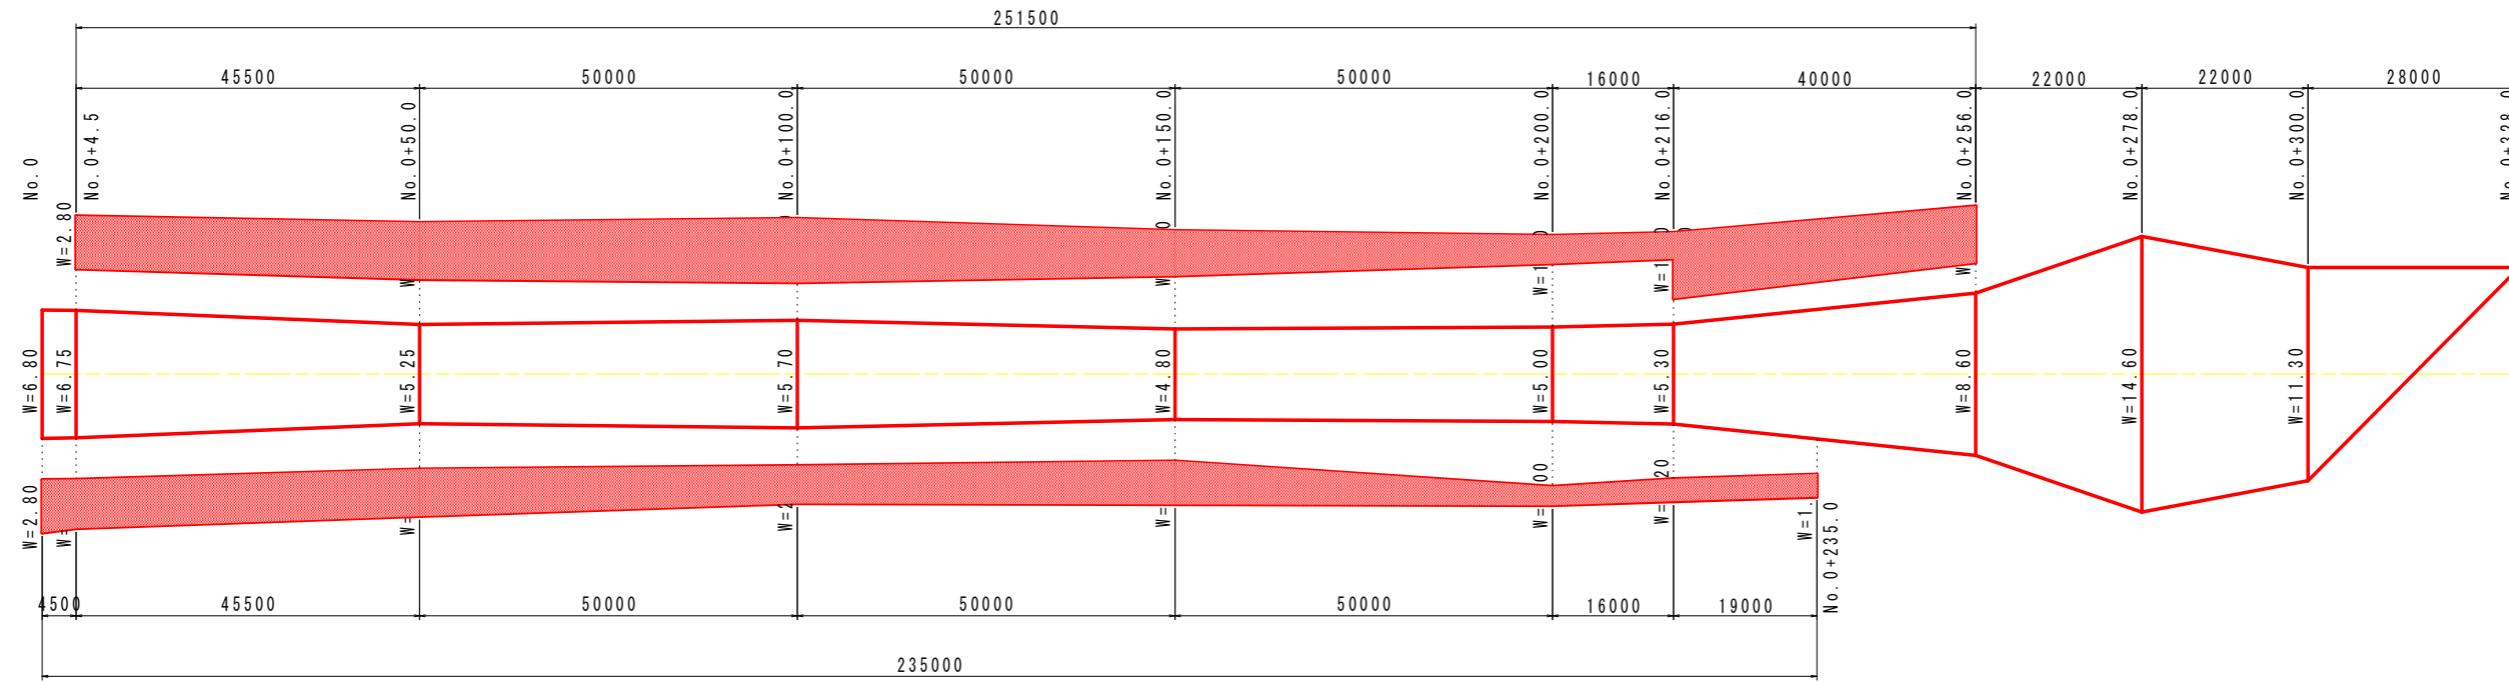

実施設計図面

業務名	R7 徳土 船戸谷川 徳・一宮 河川維持業務	
路線名等	船戸谷川	
業務箇所	徳島市一宮町東丁～西丁	
図面名	除草展開図	
縮尺	図示	図面番号 2 / 2
会社名		
事業者名	徳島県東部県土整備局<徳島>	