


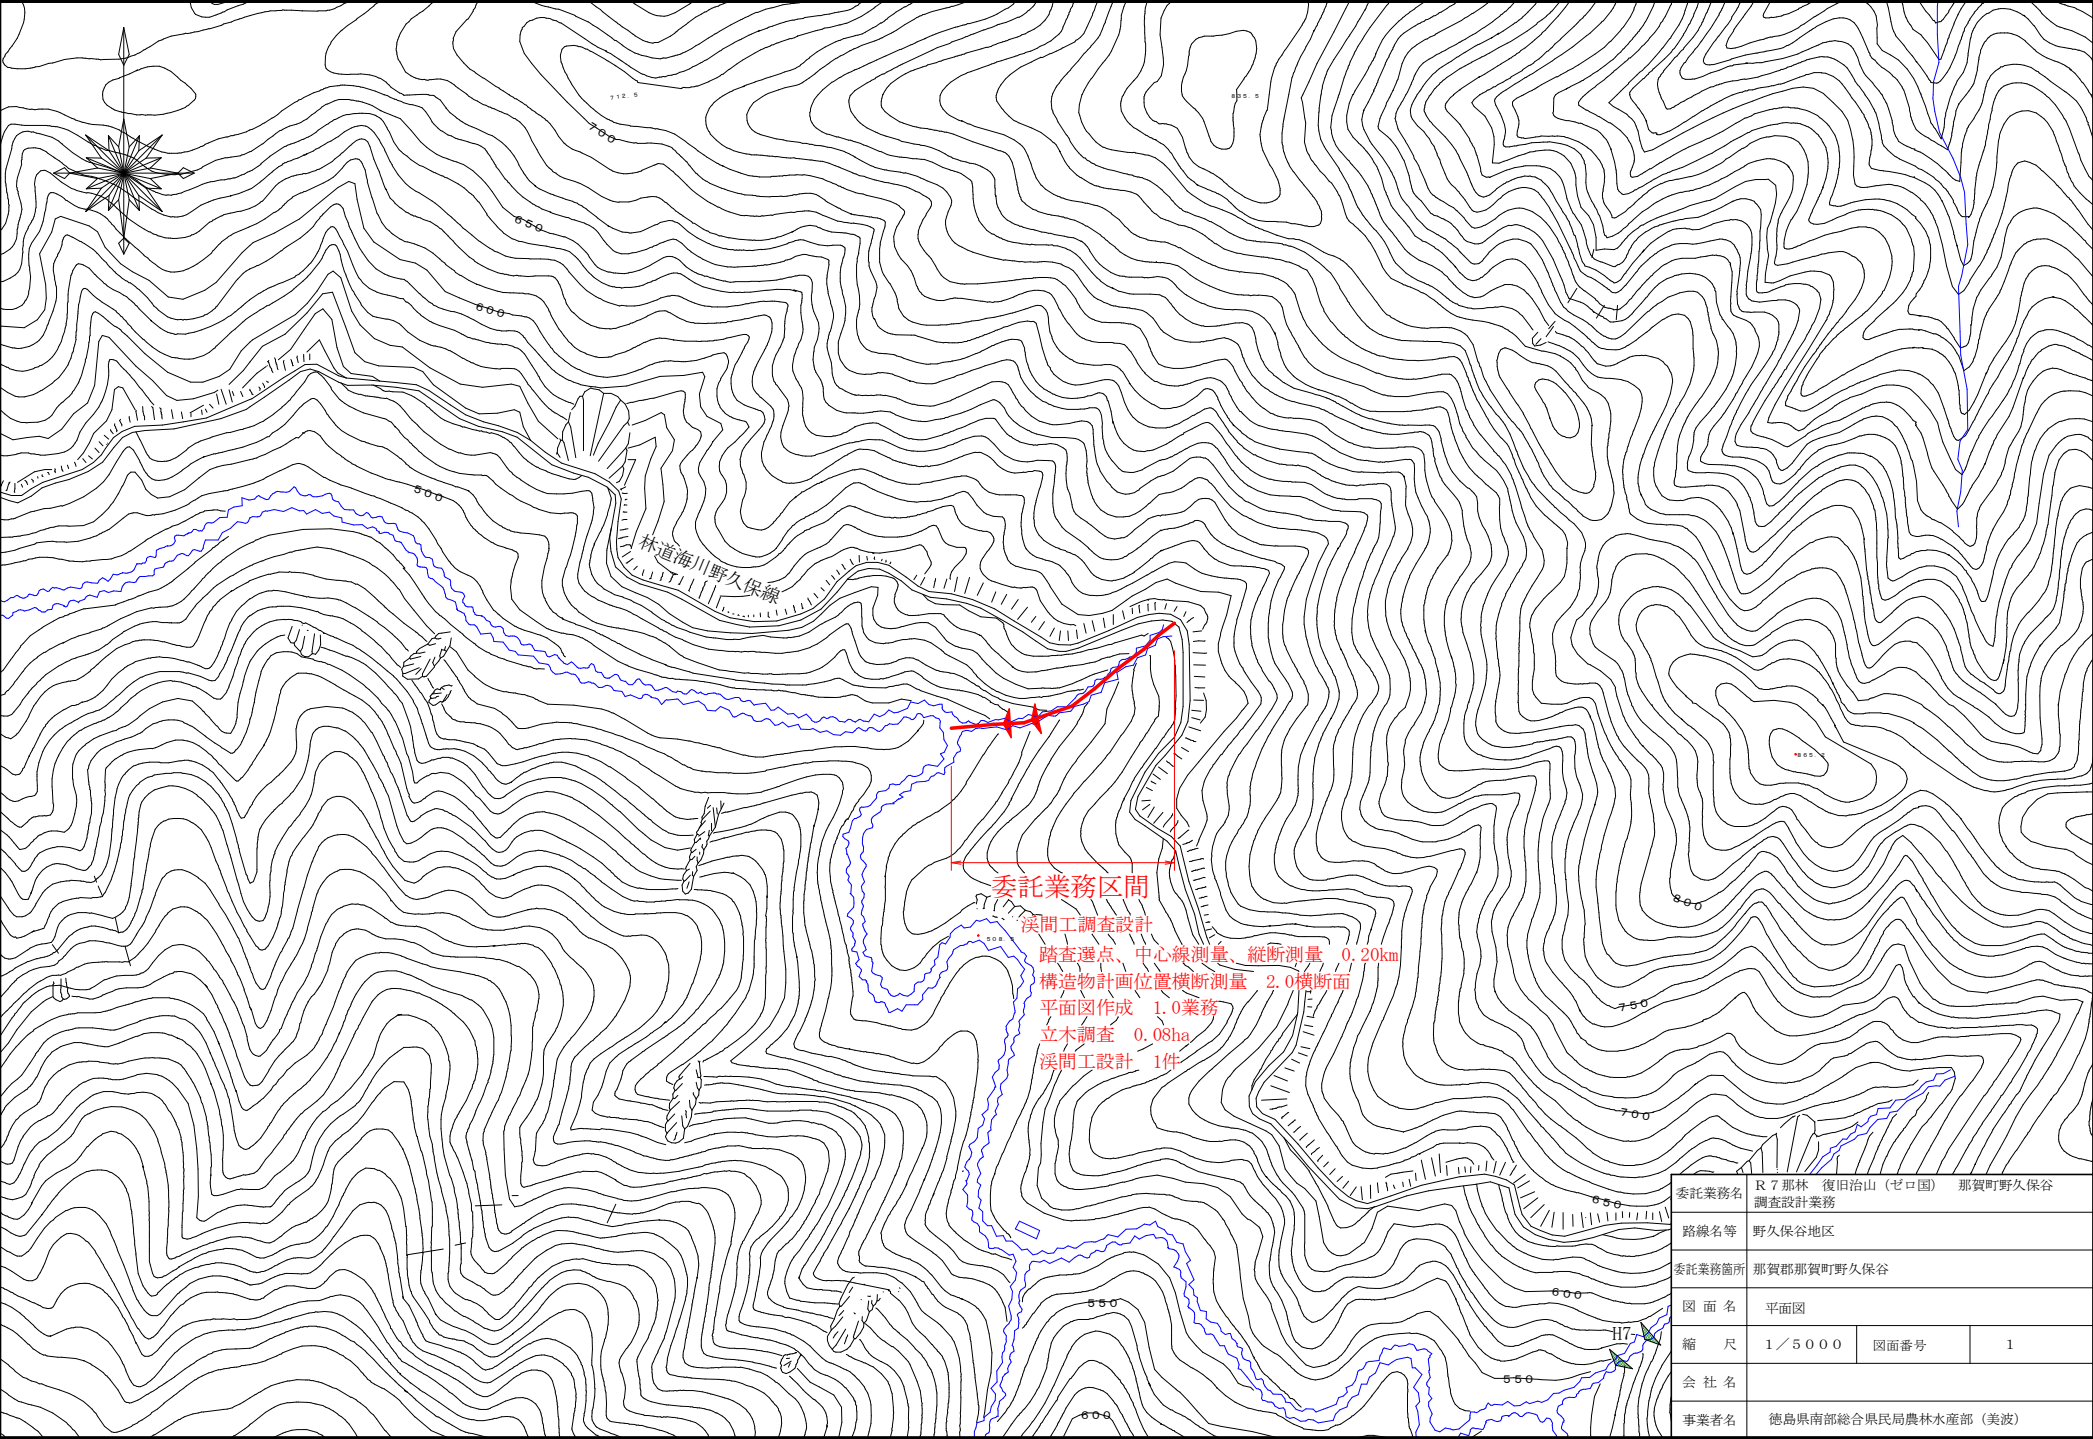

委託業務名	R7那林 復旧治山（セロ国） 那賀町野久保谷 調査設計業務		
路線名等	野久保谷地区		
委託業務箇所	那賀郡那賀町野久保谷		
図面名	平面図		
縮尺	1/5000	図面番号	1
会社名			
事業者名	徳島県南部総合県民局農林水産部（美波）		