


計画平面図
SC=1:500



工事名	R7徳島 徳島小松島港（沖洲外地区） 徳・東沖洲1 舗装工事
路線名等	徳島小松島港（沖洲外地区）
工事箇所	徳島市東沖洲1丁目
図面名	計画平面図
縮尺	SC=1:500 図面番号 1 / 10
事業者名	徳島県東部県土整備局<徳島>

寸法割付平面図(1/2)

SC=1:250

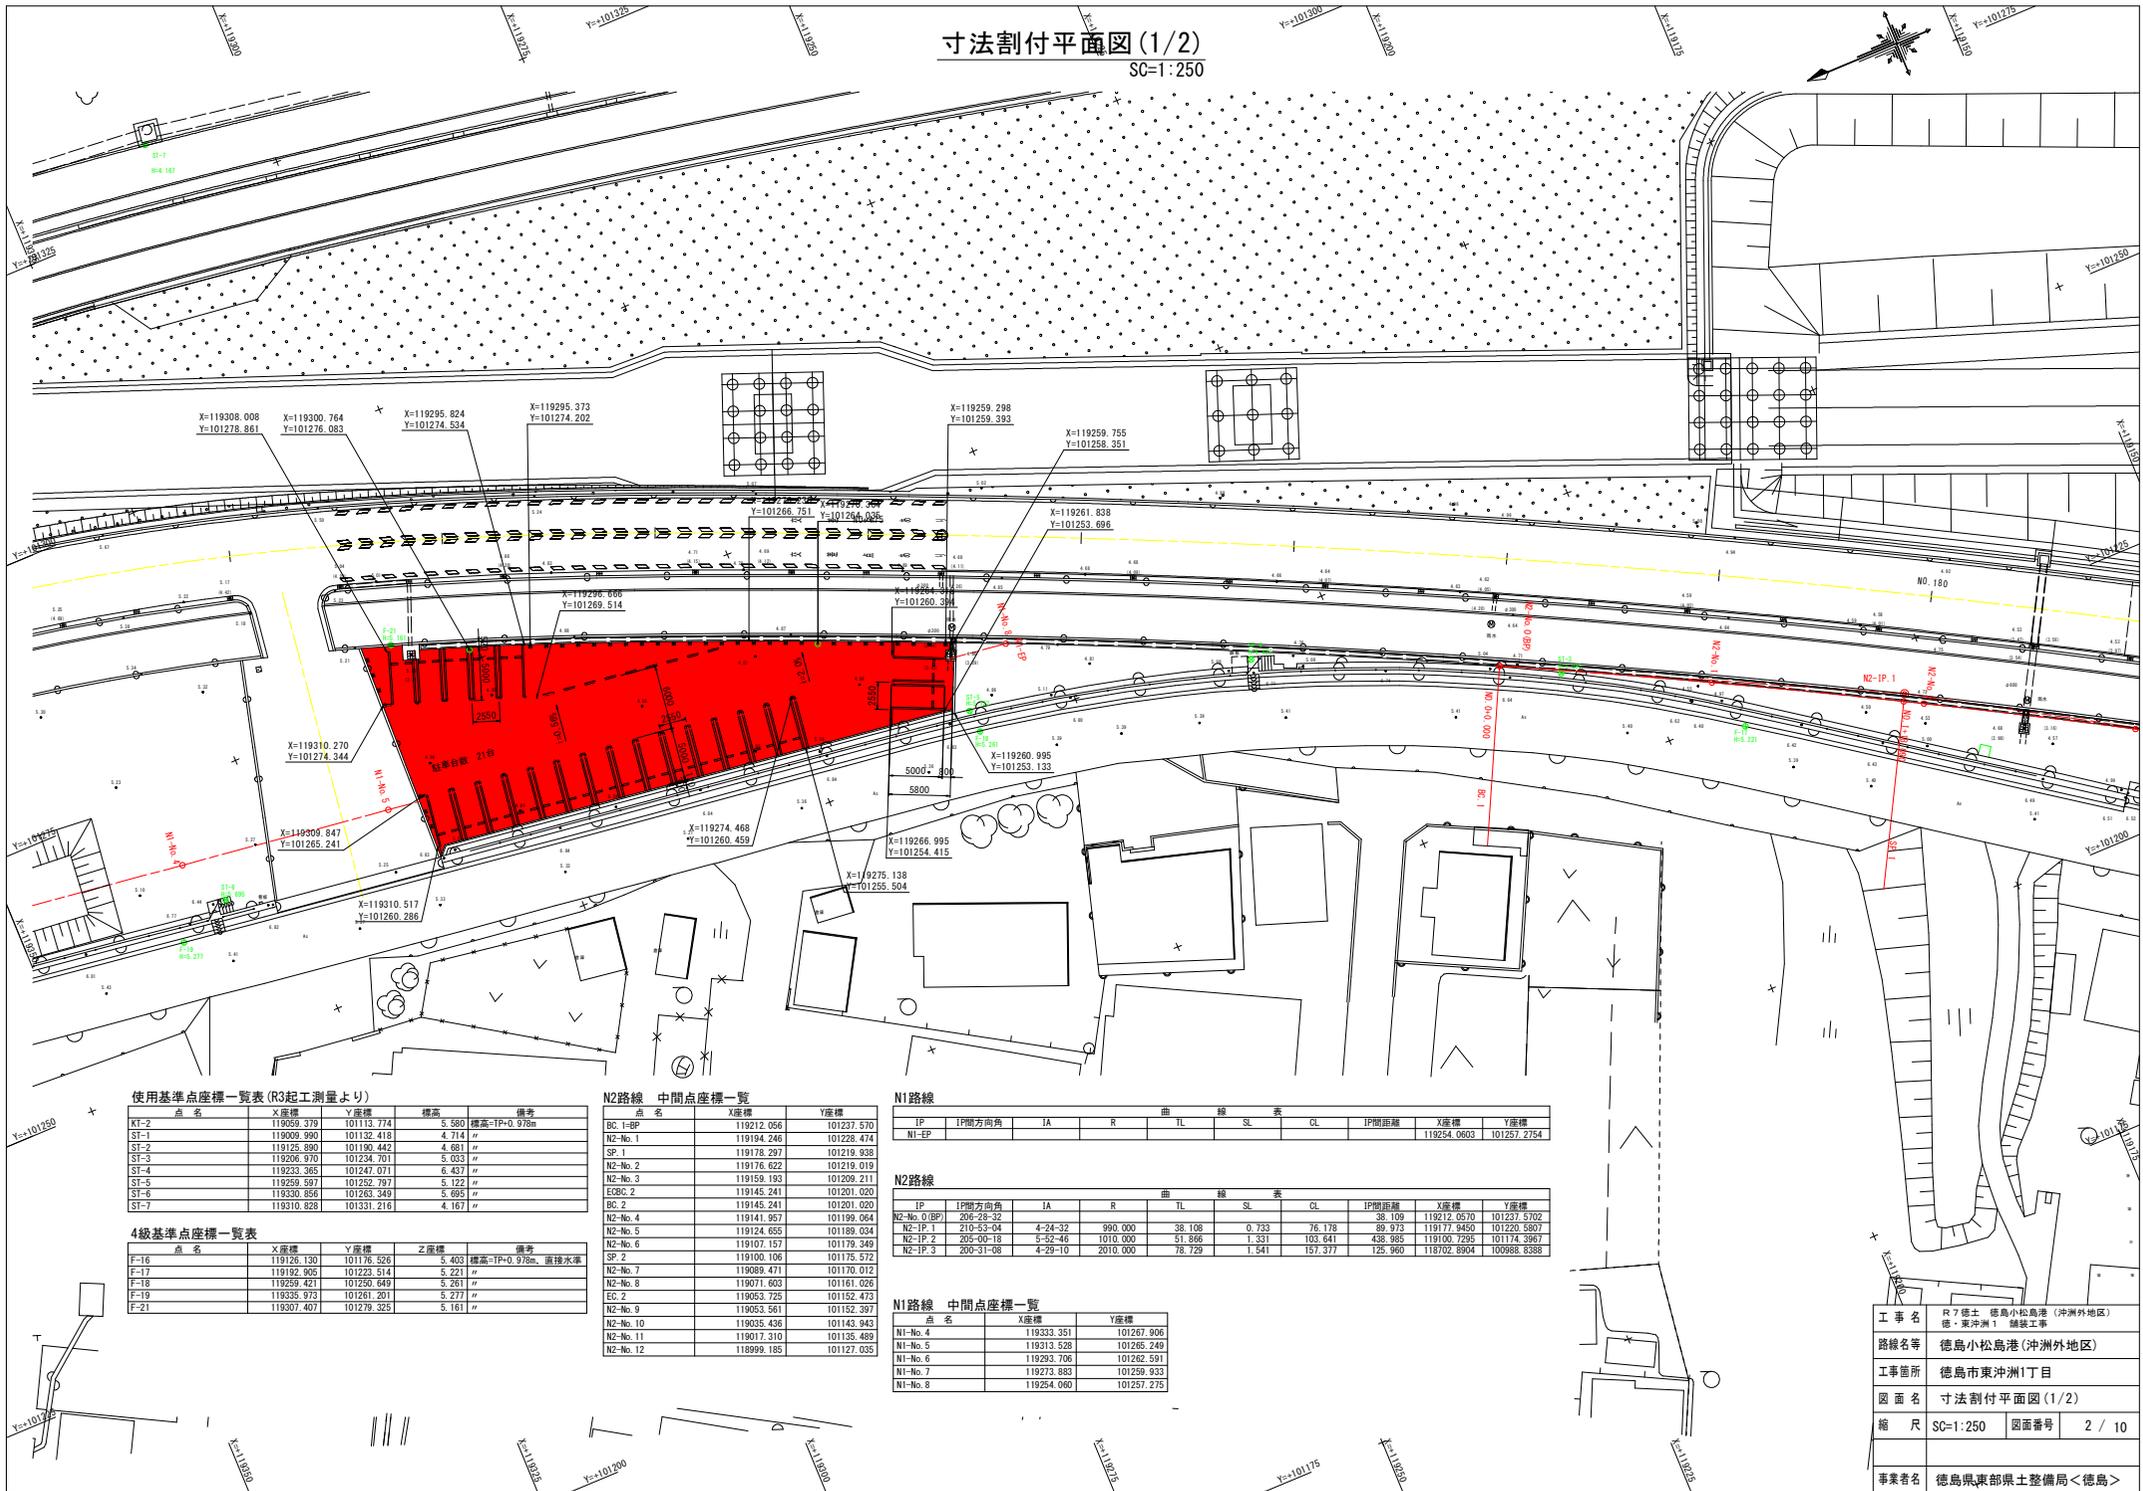

使用基準点座標一覧表 (R3起工測量より)

点名	X座標	Y座標	標高	備考
KT-2	119059.279	101113.774	5.580	標高=IP+0.978m
ST-1	119009.990	101132.418	4.714	"
ST-2	119125.990	101190.442	4.881	"
ST-3	119206.970	101234.701	5.033	"
ST-4	119233.385	101247.071	6.437	"
ST-5	119259.597	101252.797	5.122	"
ST-6	119230.858	101263.349	5.695	"
ST-7	119310.828	101331.216	4.167	"

4級基準点座標一覧表

点名	X座標	Y座標	Z座標	備考
F-16	119126.330	101176.528	5.403	標高=IP+0.978m、直埋水準
F-17	119192.905	101223.514	5.221	"
F-18	119259.421	101250.649	5.261	"
F-19	119335.973	101261.201	5.277	"
F-21	119307.407	101278.323	5.161	"

N2路線 中間点座標一覧

点名	X座標	Y座標
BC 1-BP	119212.056	101237.570
N2-No. 1	119194.246	101228.474
SP 1	119178.287	101219.938
N2-No. 2	119176.922	101219.019
N2-No. 3	119159.192	101209.211
ECBC 2	119145.241	101201.020
BC 2	119145.241	101201.020
N2-No. 4	119141.957	101199.064
N2-No. 5	119124.655	101189.034
N2-No. 6	119107.157	101179.349
SP 2	119100.106	101175.572
N2-No. 7	119089.471	101170.012
N2-No. 8	119071.603	101161.026
EC 2	119063.725	101152.473
N2-No. 9	119053.561	101152.397
N2-No. 10	119035.436	101143.943
N2-No. 11	119017.310	101135.489
N2-No. 12	118999.185	101127.035

N1路線

IP	IP間方向角	IA	R	曲	TL	SL	表	GL	IP間距離	X座標	Y座標
N1-EP									119254.060G	101257.275A	

N2路線


IP	IP間方向角	IA	R	曲	TL	SL	表	GL	IP間距離	X座標	Y座標
N2-No. 0(BP)	206-28-32								38.109	119212.0570	101237.5702
N2-IP 1	210-53-04	4-24-32	990.000		0.733	76.178		89.973	119177.9450	101220.5607	
N2-IP 2	205-00-18	5-52-46	1010.000		51.866	1.331	103.641	438.985	119100.7295	101174.3967	
N2-IP 3	200-31-08	4-29-10	2010.000		78.729	1.541	157.377	125.960	118702.8904	100988.8388	

N1路線 中間点座標一覧

点名	X座標	Y座標
N1-No. 4	119333.351	101267.906
N1-No. 5	119313.528	101265.249
N1-No. 6	119293.706	101262.591
N1-No. 7	119273.883	101259.933
N1-No. 8	119254.060	101257.275

工事名	R7徳土 徳島小松島港(沖洲外地区) 徳・東沖洲1 舗装工事
路線名等	徳島小松島港(沖洲外地区)
工事箇所	徳島市東沖洲1丁目
図面名	寸法割付平面図(1/2)
縮尺	SC=1:250 図面番号 2 / 10
事業者名	徳島県東部県土整備局<徳島>

寸法割付平面図(2/2)
SC=1:250

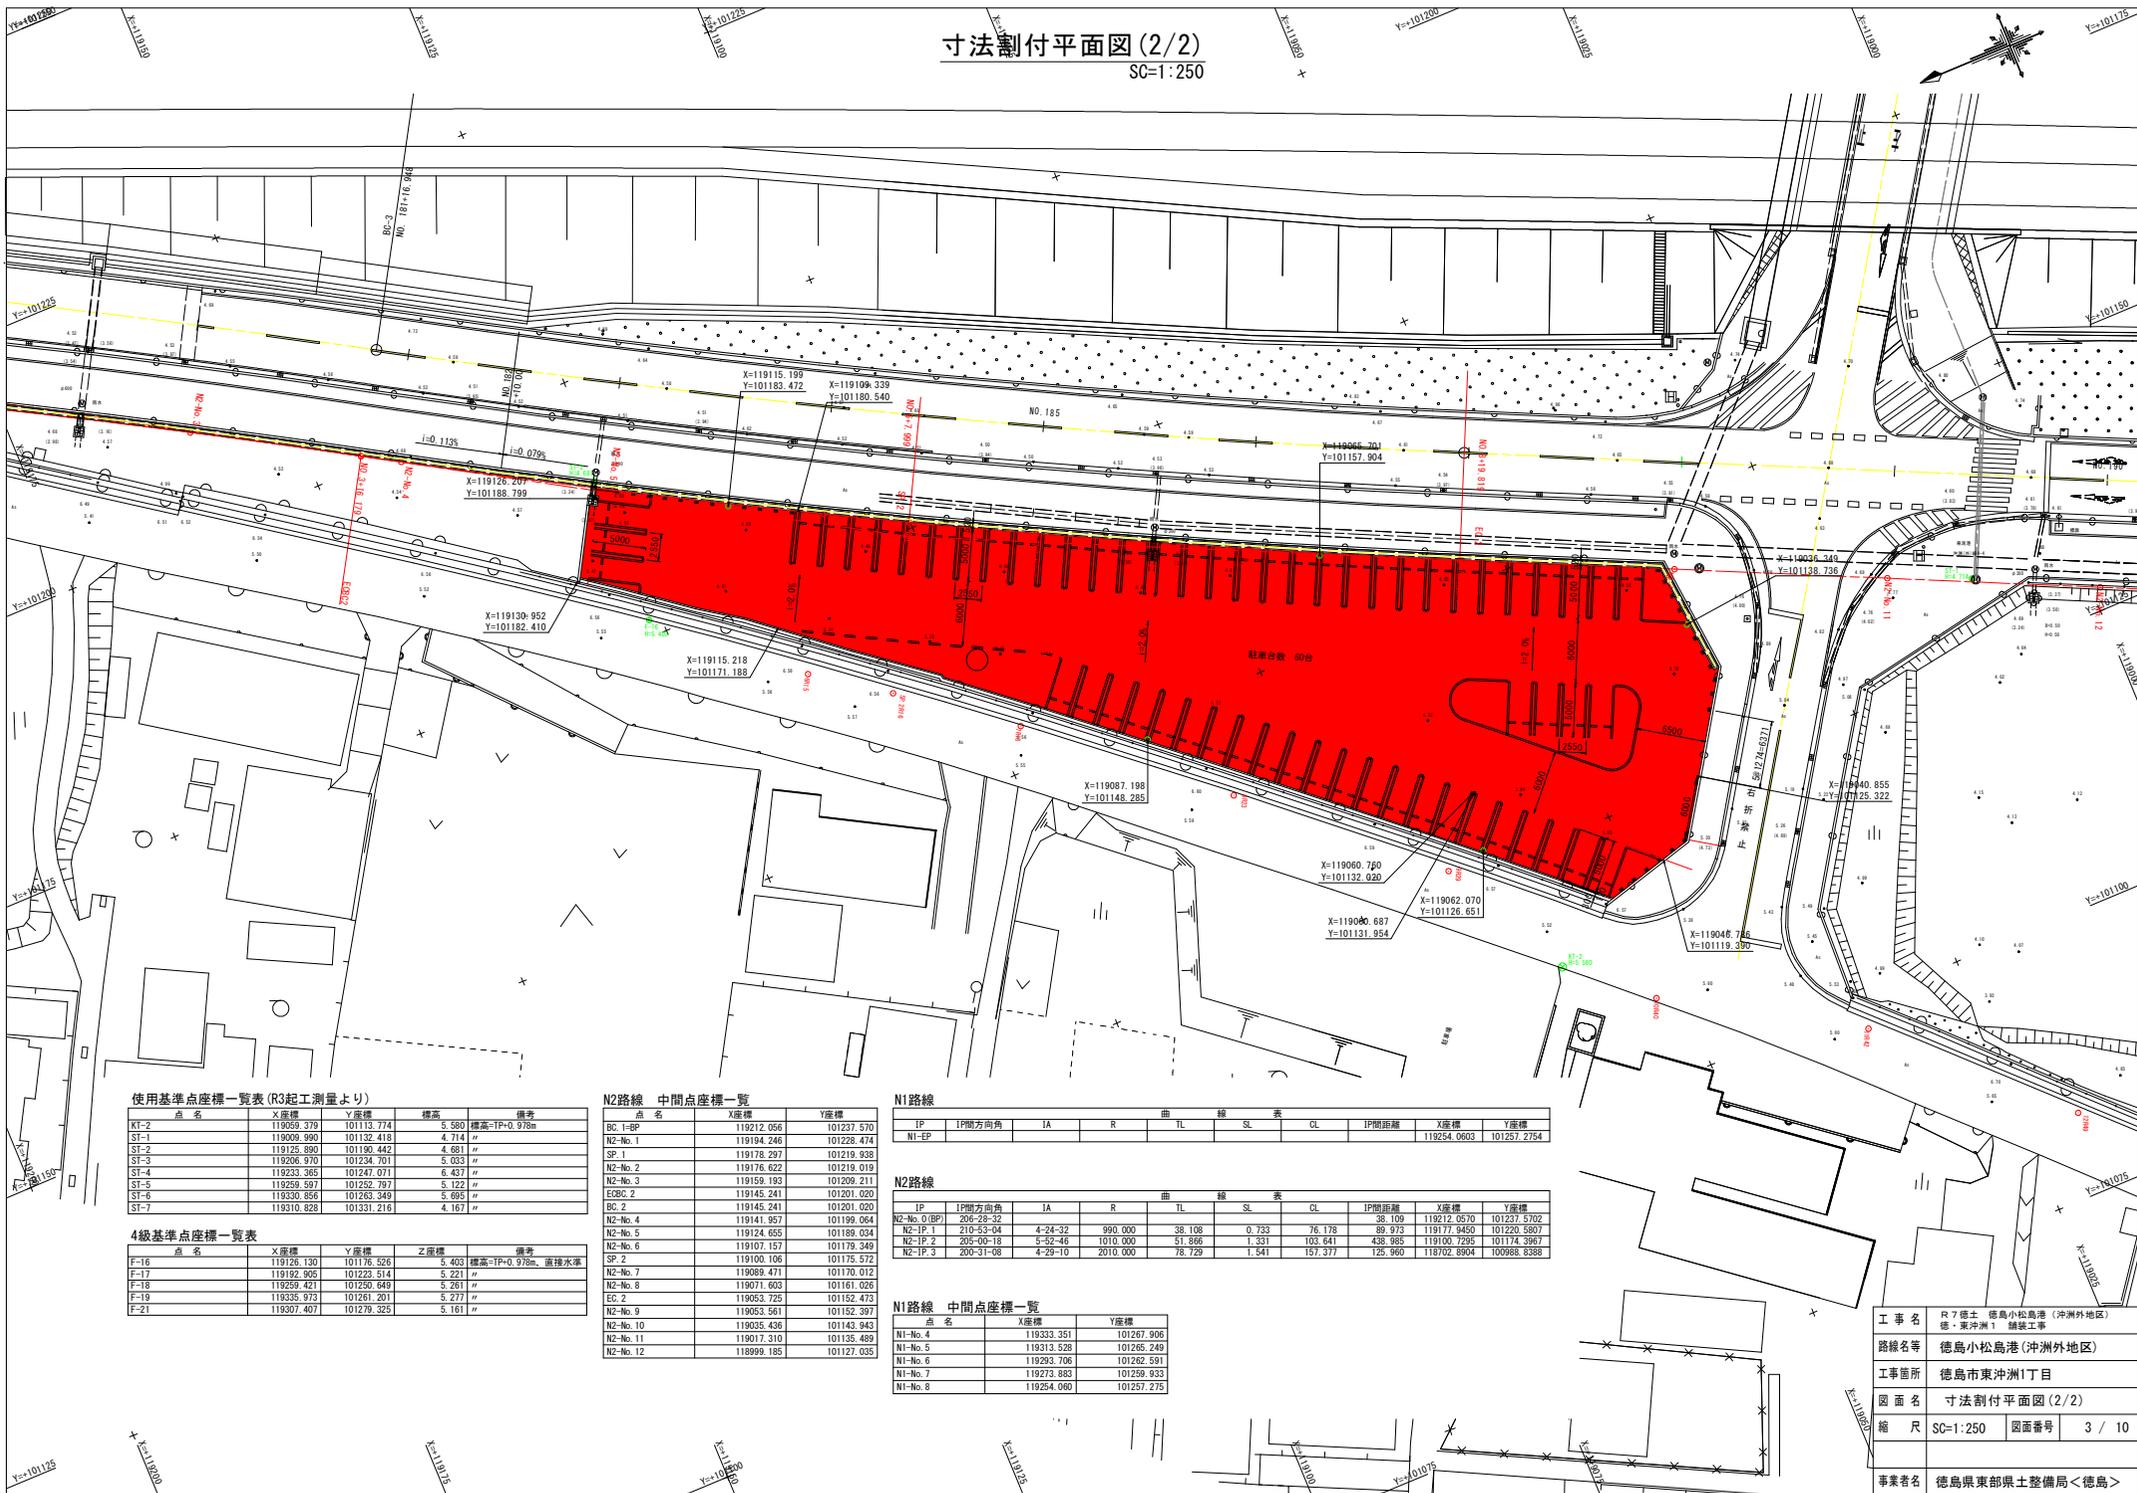

使用基準点座標一覧表 (R3起工測量より)

点名	X座標	Y座標	標高	備考
KT-2	119059.379	101113.774	5.580	標高=IP+0.978m
ST-1	119009.990	101132.418	4.714	〃
ST-2	119125.990	101180.442	4.881	〃
ST-3	119206.970	101234.701	5.033	〃
ST-4	119233.385	101247.071	6.437	〃
ST-5	119259.597	101252.797	5.122	〃
ST-6	119230.858	101263.349	5.626	〃
ST-7	119310.828	101331.216	4.167	〃

4級基準点座標一覧表

点名	X座標	Y座標	Z座標	備考
F-16	119126.130	101176.538	5.403	標高=IP+0.978m、直埋水準
F-17	119192.905	101223.514	5.221	〃
F-18	119259.421	101250.649	5.261	〃
F-19	119335.973	101261.201	5.277	〃
F-21	119307.407	101278.323	5.161	〃

N2路線 中間点座標一覧

点名	X座標	Y座標
BC 1-BP	119212.056	101237.570
N2-No.1	119194.246	101228.474
SP 1	119178.287	101219.938
N2-No.2	119176.622	101219.019
N2-No.3	119159.193	101209.211
ECBC 2	119145.241	101201.020
BC 2	119145.241	101201.020
N2-No.4	119141.957	101199.064
N2-No.5	119124.655	101189.034
N2-No.6	119107.157	101179.349
SP 2	119100.106	101175.572
N2-No.7	119089.471	101170.012
N2-No.8	119071.603	101161.026
EC 2	119063.725	101152.473
N2-No.9	119053.561	101142.397
N2-No.10	119035.436	101143.843
N2-No.11	119017.310	101135.489
N2-No.12	118999.185	101127.035

N1路線

IP	IP間方向角	IA	R	曲 TL	線 SL	表 GL	IP間距離	X座標	Y座標
N1-EP								119254.000	101257.2754

N2路線

IP	IP間方向角	IA	R	曲 TL	線 SL	表 GL	IP間距離	X座標	Y座標
N2-No.0(BP)	206-28-32						38.109	119212.0570	101237.5702
N2-IP 1	210-53-04	4-24-32	990.000	38.109	0.733	76.178	89.973	119177.9450	101220.5607
N2-IP 2	205-00-18	5-52-46	1010.000	51.866	1.331	103.641	438.985	119100.7295	101174.3987
N2-IP 3	200-31-08	4-29-10	2010.000	78.729	1.541	157.377	125.960	118702.8904	100988.8388

N1路線 中間点座標一覧


点名	X座標	Y座標
N1-No.4	119333.351	101267.906
N1-No.5	119313.528	101265.249
N1-No.6	119293.706	101262.591
N1-No.7	119273.883	101259.933
N1-No.8	119254.060	101257.275

工事名	R7徳土 徳島小松島港(沖洲外地区) 徳・東沖洲1 舗装工事
路線名等	徳島小松島港(沖洲外地区)
工事箇所	徳島市東沖洲1丁目
図面名	寸法割付平面図(2/2)
縮尺	SC=1:250 図面番号 3 / 10
事業者名	徳島県東部県土整備局<徳島>


標準断面図

SC=1:50

N2-N0.7付近

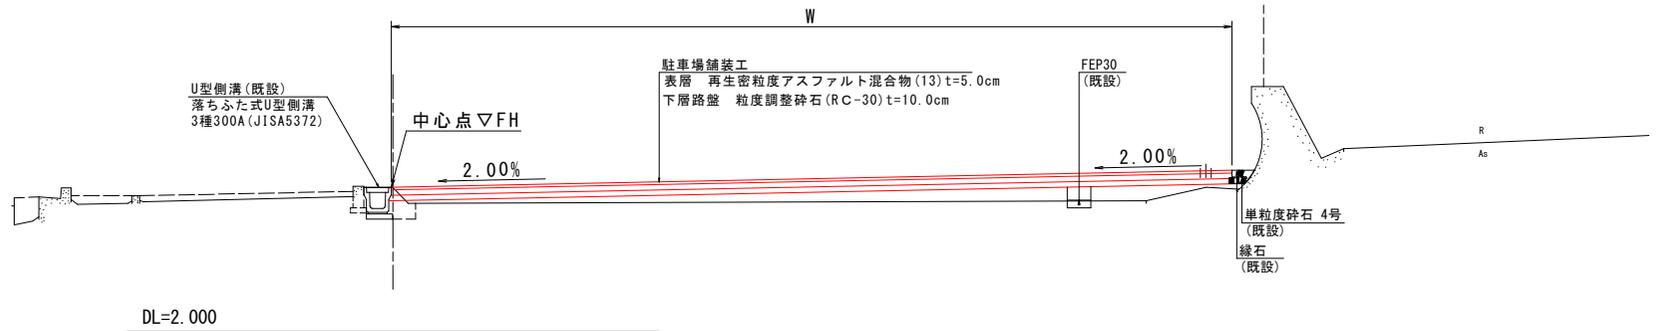

N1-N0.6付近

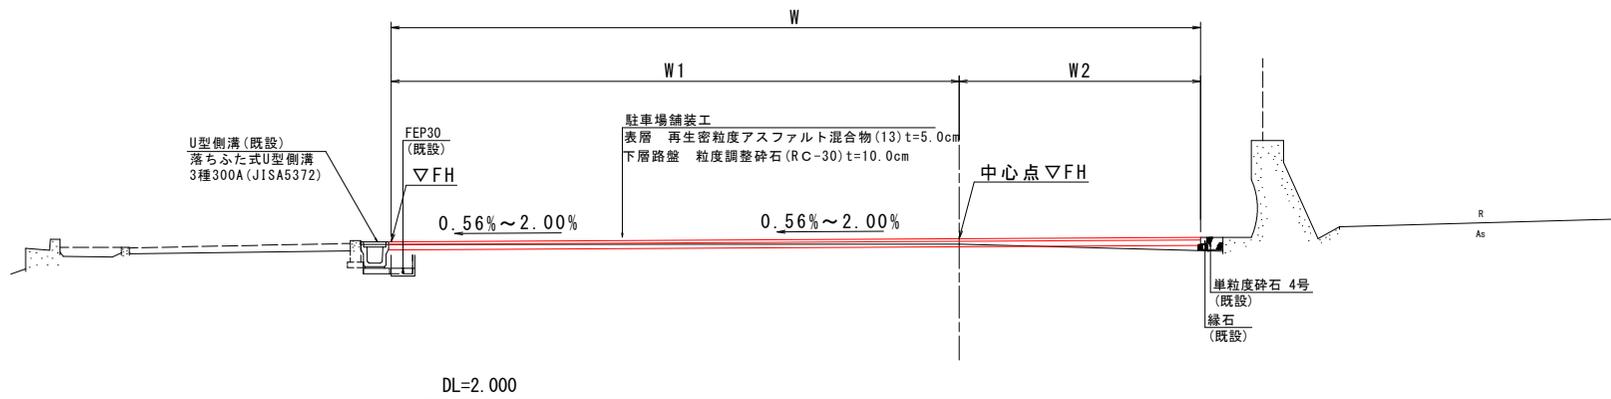


工事名	R7徳土 徳島小松島港 (沖洲外地区) 徳・東沖洲1 舗装工事		
路線名等	徳島小松島港 (沖洲外地区)		
工事箇所	徳島市東沖洲1丁目		
図面名	標準断面図		
縮尺	SC=1:50	図面番号	4 / 10
事業者名	徳島県東部県土整備局<徳島>		

横断面(1) N1路線

SC=1:100

名称	規格	数量
掘削	赤山砂	1.5
盛土	路体	-
床盛り	赤山砂	-
埋戻し	最大埋戻幅1.5未満	-
埋戻し (単粒砕石)	最大埋戻幅1.5未満	-

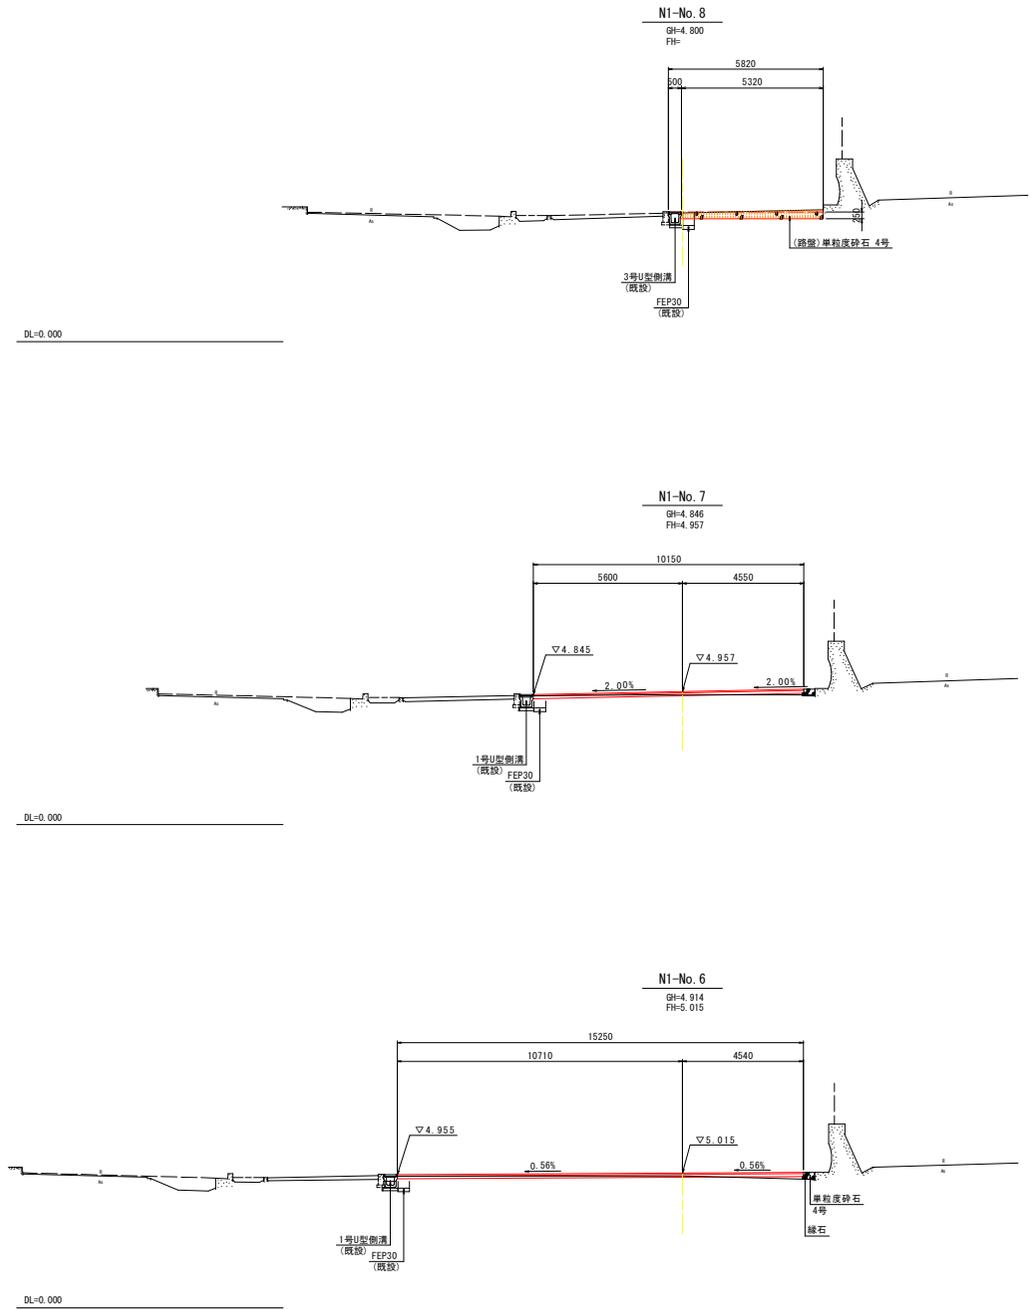


N1路線 NO. 6~NO. 8	
工事名	R7徳島 徳島小松島港(沖洲外地区) 徳・東沖洲1 橋梁工事
路線名等	徳島小松島港(沖洲外地区)
工事箇所	徳島市東沖洲1丁目
図面名	横断面(1) N1路線
縮尺	SC=1:100 図面番号 5 / 10
事業者名	徳島県東部県土整備局<徳島>

横断図(2) N2路線

SC=1:100


N2-No. 2
GH=4.688
FH=4.708

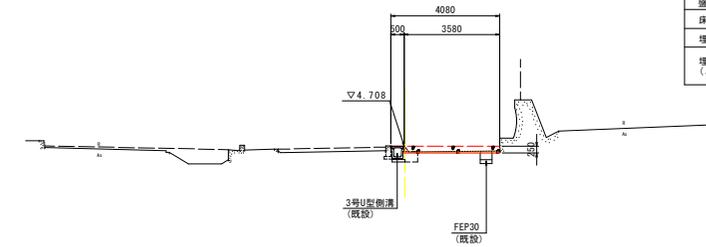

名称	規格	数量
掘削	土砂	0.2
盛土	路体	-
床掘り	土砂	-
埋戻し	最大埋戻幅15未満	-
埋戻し (単粒砕石)	最大埋戻幅15未満	-

DL=0.000


N2-No. 3
GH=4.491
FH=4.671

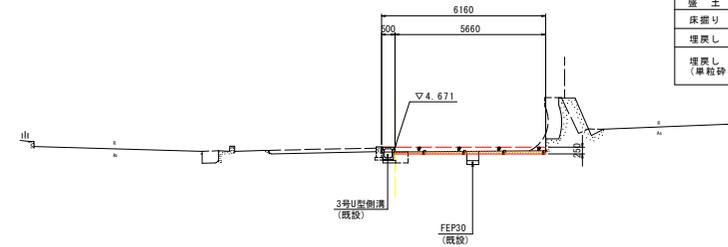

名称	規格	数量
掘削	土砂	0.5
盛土	路体	-
床掘り	土砂	-
埋戻し	最大埋戻幅15未満	-
埋戻し (単粒砕石)	最大埋戻幅15未満	-

DL=0.000


N2-No. 1
GH=4.724
FH=4.724

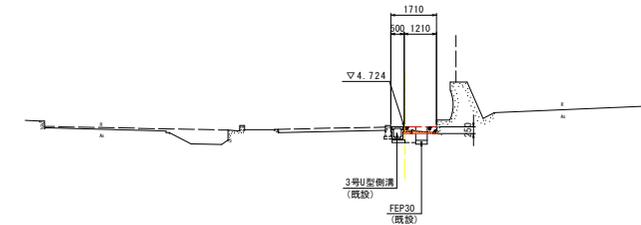

名称	規格	数量
掘削	土砂	0.1
盛土	路体	-
床掘り	土砂	-
埋戻し	最大埋戻幅15未満	-
埋戻し (単粒砕石)	最大埋戻幅15未満	-

DL=0.000

N2-No. 0
GH=4.680
FH=4.740

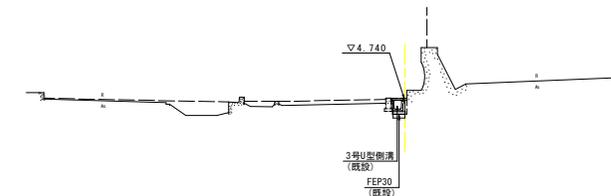

名称	規格	数量
掘削	土砂	-
盛土	路体	-
床掘り	土砂	-
埋戻し	最大埋戻幅15未満	-
埋戻し (単粒砕石)	最大埋戻幅15未満	-

DL=0.000


N2路線 NO. 0~NO. 3

工事名	R7徳島 徳島小松島港(沖洲外地区) 徳・東沖洲1 舗装工事
路線名等	徳島小松島港(沖洲外地区)
工事箇所	徳島市東沖洲1丁目
図面名	横断図(2) N2路線
縮尺	SC=1:100 図面番号 6 / 10
事業者名	徳島県東部県土整備局<徳島>

横断図(3) N2路線


SC=1:100

N2-No. 6
GH=4.499
FH=4.684

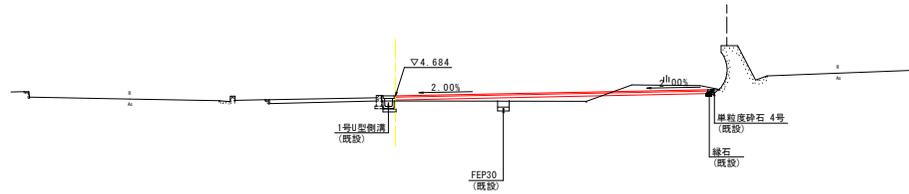


DL=0.000

N2-No. 5
GH=4.459
FH=4.660

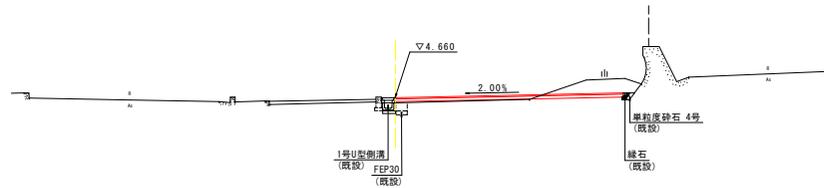

DL=0.000

N2-No. 4
GH=4.498
FH=

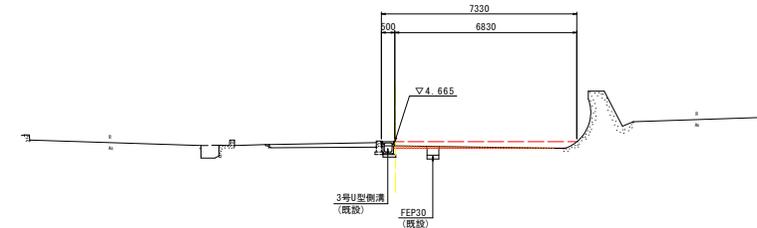

DL=0.000

名称	規格	数量
掘削	土山砂	0.3
盛土	路体	-
床掘り	山砂	-
埋戻し	最大埋戻幅1≦未満	-
埋戻し (単粒砕石)	最大埋戻幅1≦未満	-

N2路線 NO. 4~NO. 6


工事名	R7徳土 徳島小松島港 (沖洲外地区) 徳・東沖洲1 舗装工事
路線名等	徳島小松島港 (沖洲外地区)
工事箇所	徳島市東沖洲1丁目
図面名	横断図(3) N2路線
縮尺	SC=1:100 図面番号 7 / 10
事業者名	徳島県東部県土整備局<徳島>

横断図(4) N2路線

SC=1:100

N2-No. 8


GH=4.526
FH=4.686

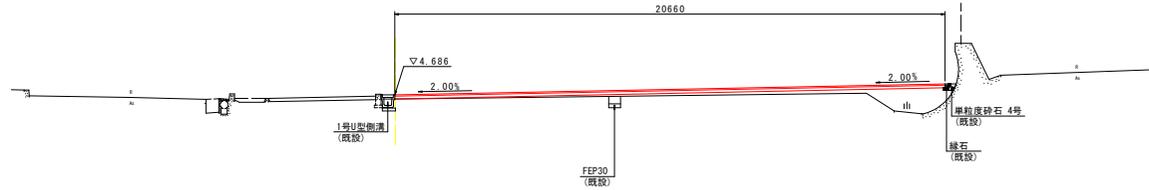

DL=0.000

N2-No. 7


GH=4.678
FH=4.684

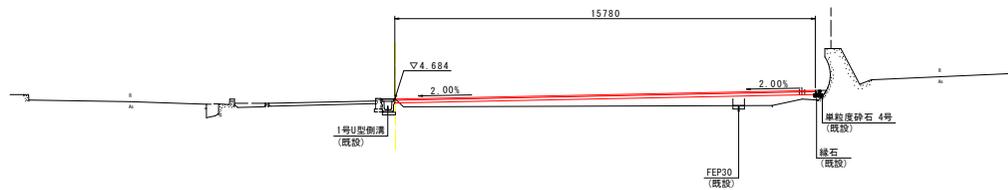

DL=0.000

N2-SP. 2

GH=4.482
FH=4.684

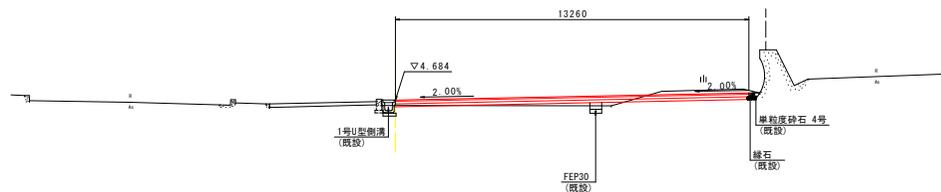

DL=0.000


N2路線 SP. 2~N0. 8

工事名	R7徳島 徳島小松島港 (沖洲外地区) 徳・東沖洲1 舗装工事
路線名等	徳島小松島港 (沖洲外地区)
工事箇所	徳島市東沖洲1丁目
図面名	横断図(4) N2路線
縮尺	SC=1:100 図面番号 8 / 10
事業者名	徳島県東部県土整備局<徳島>

横断図(5) N2路線


SC=1:100

N2-No. 11
GH=4.681
FH=

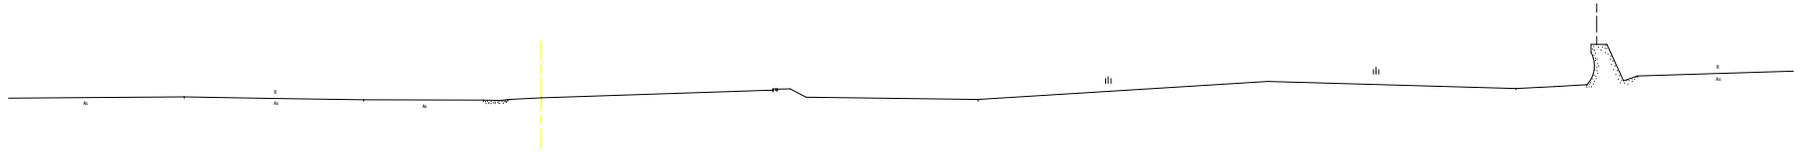

DL=0.000

N2-No. 10
GH=4.585
FH=4.765

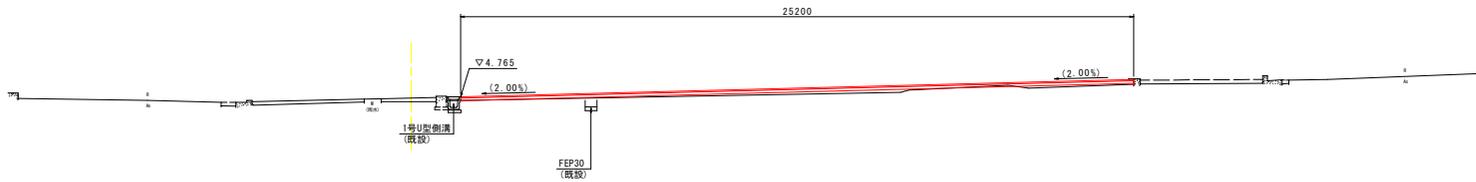

DL=0.000

N2-No. 9
GH=4.533
FH=4.688



DL=0.000

N2路線 NO.9~NO.11	
工事名	R7徳土 徳島小松島港(沖洲外地区) 徳・東沖洲1 舗装工事
路線名等	徳島小松島港(沖洲外地区)
工事箇所	徳島市東沖洲1丁目
図面名	横断図(5) N2路線
縮尺	SC=1:100 図面番号 9 / 10
事業者名	徳島県東部県土整備局<徳島>


構造図

アスファルト舗装




名称	規格	単位	数量
表層	再生密粒度アスファルト混合物(13) t=5.0cm	m ²	100.0
下層路盤	RC-30, t=10.0cm	m ²	100.0

タイヤ止め


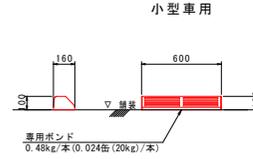


名称	規格	単位	数量
タイヤ止めブロック	B600	個	1.0
専用ボンド	0.48kg/本(0.024缶(20kg)/本)	kg	0.48

駐車ます区画線詳細図


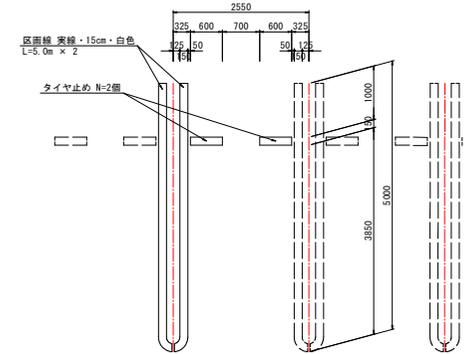


車止め(差込式)

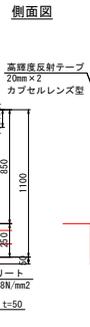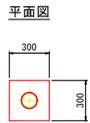





名称	規格	単位	数量
車止め	φ115, H1100, 差込式鍵付き	基	1.0
コンクリート	σck ≧ 18N/mm ²	m ³	0.023
型枠	小型構造物	m ²	0.30
基礎材	RC-30, t=50	m ²	0.09
基礎整正	土砂	m ²	0.1

車止め(差込式)(フック付)

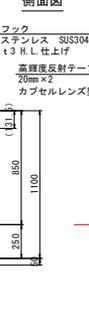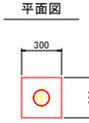

名称	規格	単位	数量
車止め	φ115, H1100, フック付, 差込式鍵付き	基	1.0
コンクリート	σck ≧ 18N/mm ²	m ³	0.023
型枠	小型構造物	m ²	0.30
基礎材	RC-30, t=50	m ²	0.09
基礎整正	土砂	m ²	0.1

注意看板

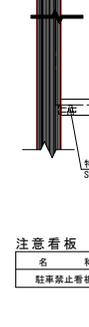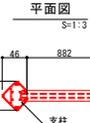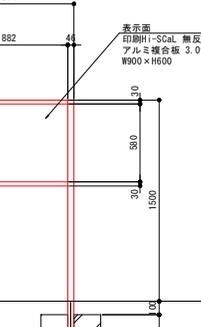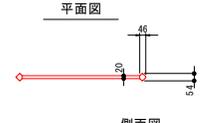

名称	規格	単位	数量
駐車禁止看板	表示板900×H600	基	1.0

工事名	R7徳土 徳島小松島港(沖洲外地区) 徳・東沖洲1 建設工事
路線名等	徳島小松島港(沖洲外地区)
工事箇所	徳島市東沖洲1丁目
図面名	構造図
縮尺	図示 図面番号 10 / 10
事業者名	徳島県東部県土整備局<徳島>