


当初図面

委託名	R 7 三林 地すべり (補正) 三好市野住 調査解析業務		
路線名等	野住地区		
委託業務箇所	三好市井川町野住		
図面名	平面図		
縮尺	1/3,000	図面番号	1
会社名			
事業者名	徳島県西部総合県民局農林水産部<三好>		

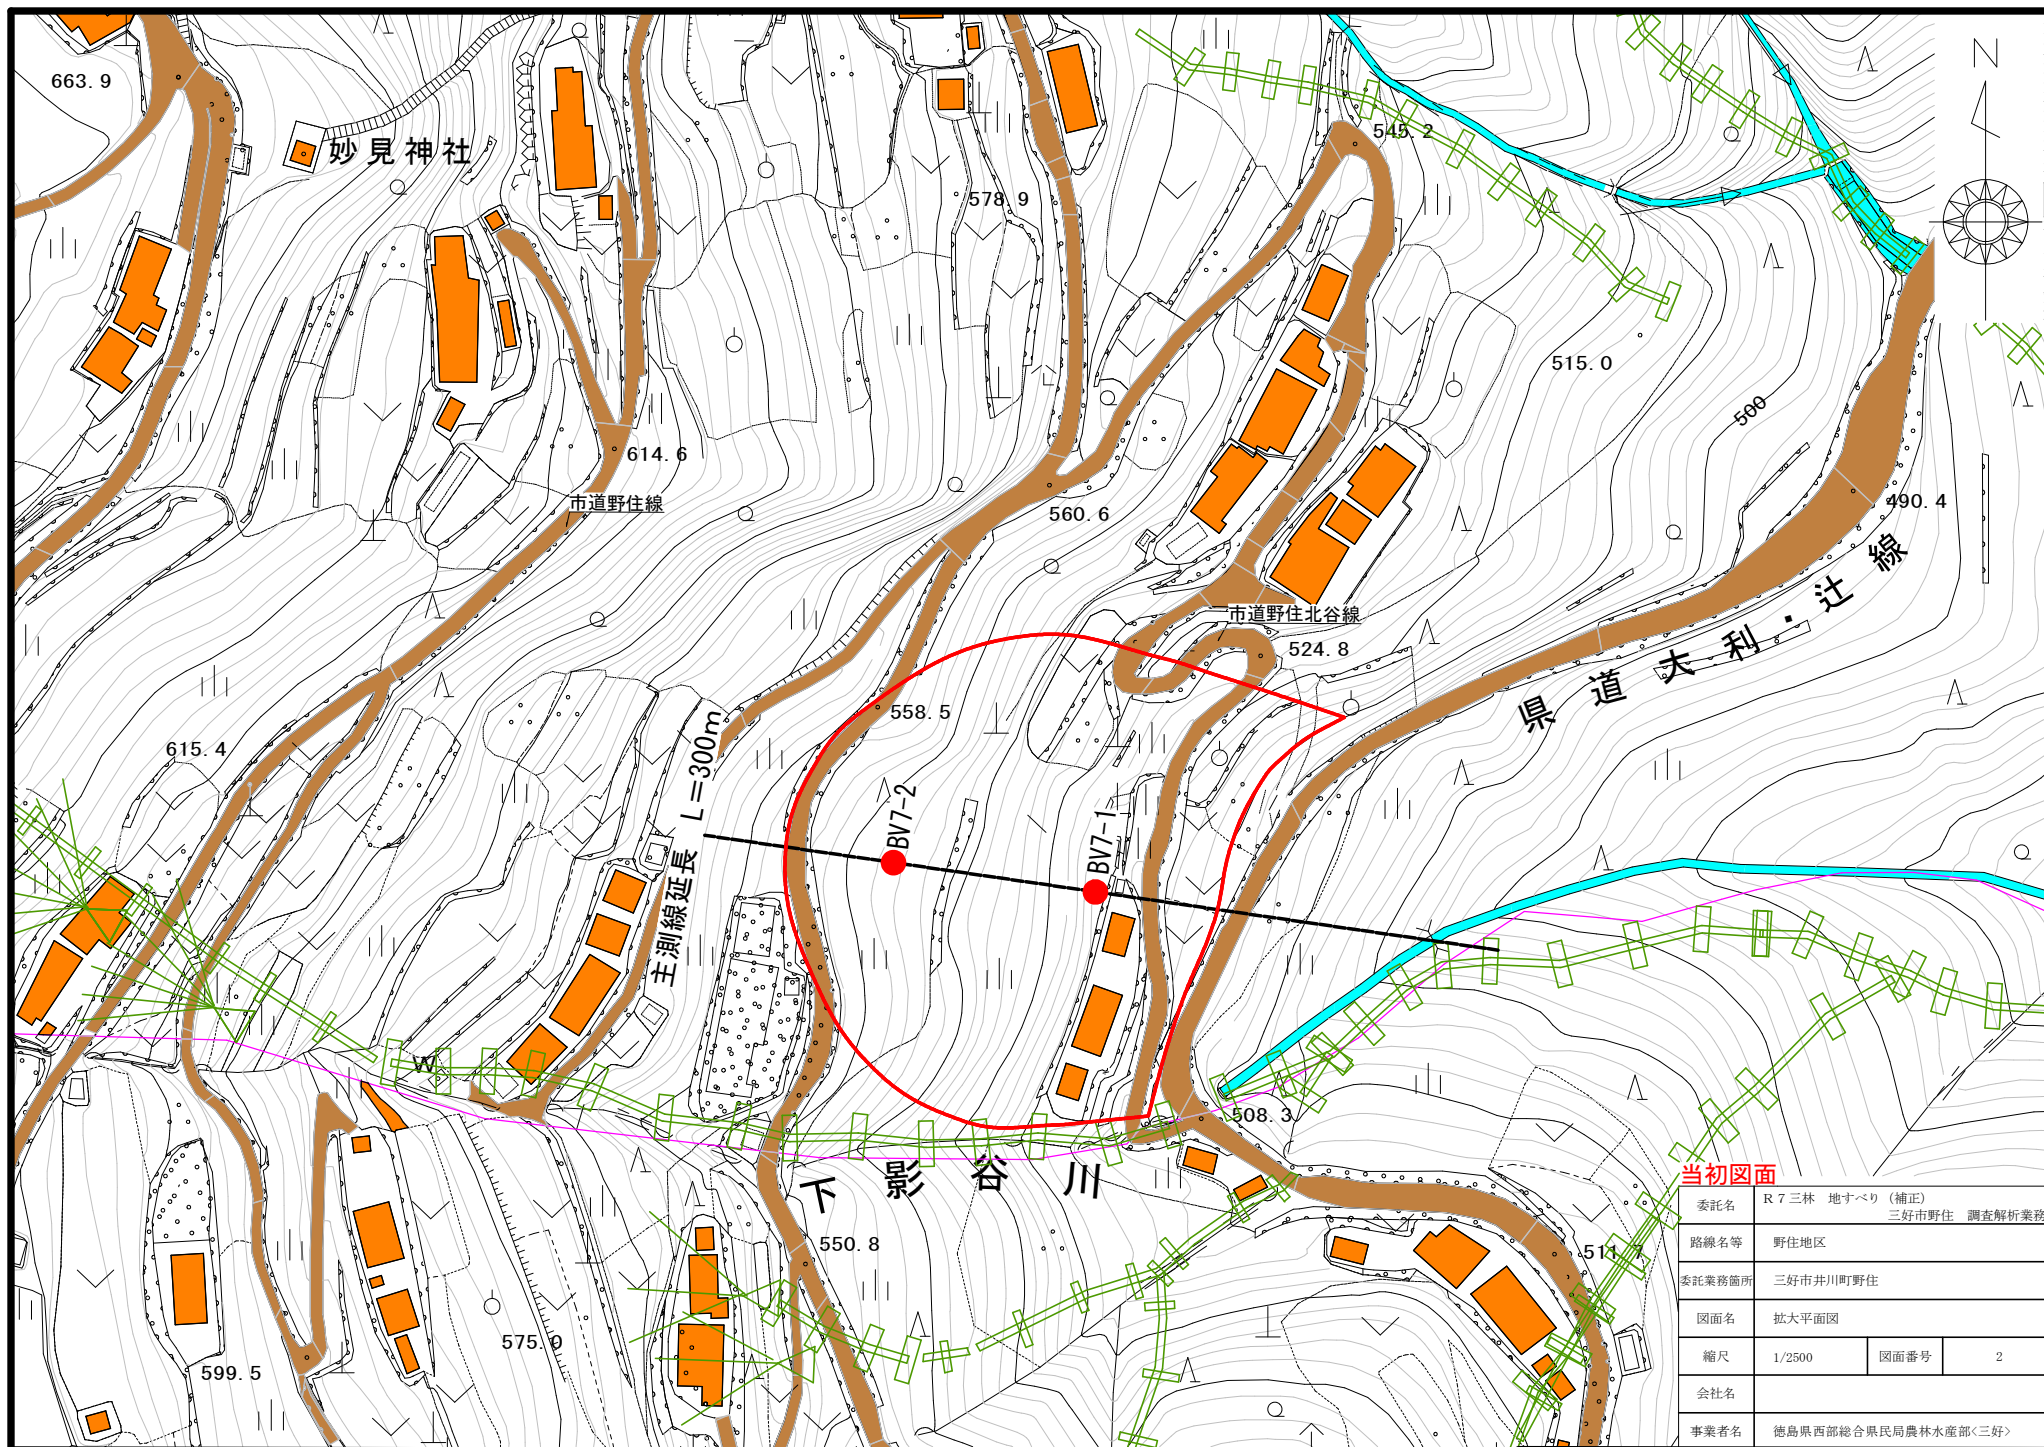

当初図面

委託名	R7三林 地すべり (補正) 三好市野住 調査解析業務		
路線名等	野住地区		
委託業務箇所	三好市井川町野住		
図面名	拡大平面図		
縮尺	1/2500	図面番号	2
会社名			
事業者名	徳島県西部総合県民局農林水産部<三好>		

