

平面図 S=1:100

点名称	X座標	Y座標
L14	100808.300	29508.550
L15	100795.715	29505.341
L16	100794.446	29511.863
L17	100783.968	29508.087
L18	100785.488	29500.292
L19	100774.430	29497.355
L20	100772.800	29505.239
L21	100761.420	29505.998
L22	100763.158	29497.573
L23	100748.723	29500.871

施工延長 L=23.4m

1号擁壁、現場打倒済 L=23.4m

NO.29+10.00

NO.30+13.43

L14

L15

L16

L17

L18

L19

L20

L21



L22

L23

標準断面図

S=1:100


NO.29+10.000付近

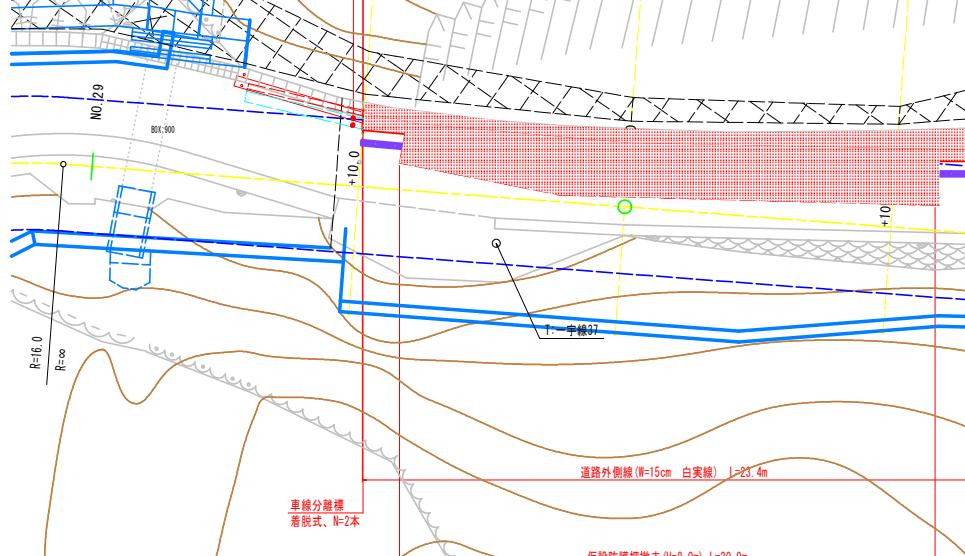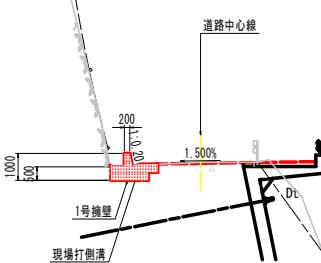


・NO.29+10.0より起点側の1号擁壁施工時に、車線分離標を完成計画位置に移設する

実施設計図面


工事名	R7三土 山城東祖谷山線 三・西谷田ノ内 掘削工事	
路線名等	(主) 山城東祖谷山線	
工事箇所	三好市西祖谷山村田ノ内	
図面名	平面図及び標準断面図	
縮尺	図示 図面番号 1 / 6	
会社名	徳島県西部総合農業県民局 県土整備部(三好)	

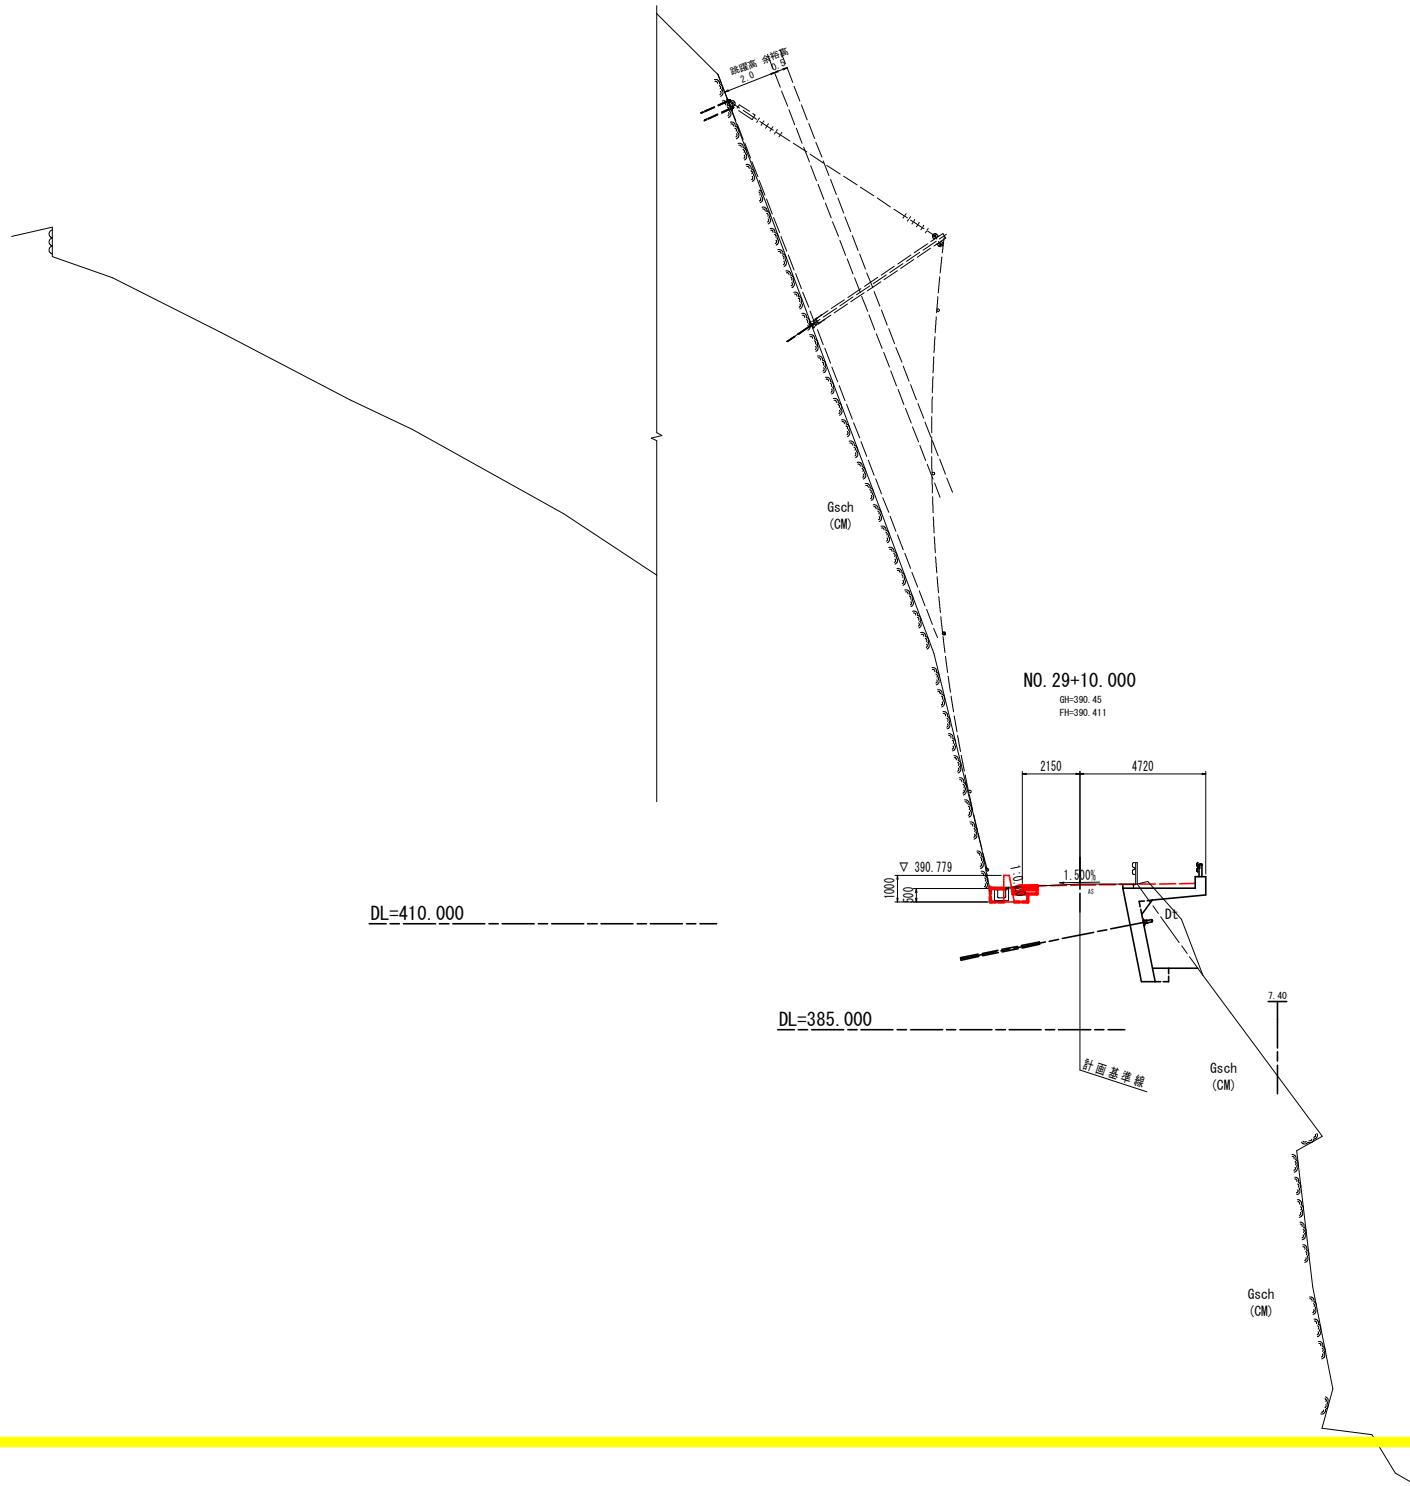

実施設計図面	
工事名	R73土 城山東祖谷山線 三・吾倍谷ノ内 増里工事
路線名等	(主) 城山東・祖谷山線
工事箇所	三好市西祖谷山村田ノ内
図面名	横断図(その1)
縮尺	S=1:100 図面番号 2 / 6
会社名	
事業者名	徳島県西部統合業民局 県土整備部(三好)

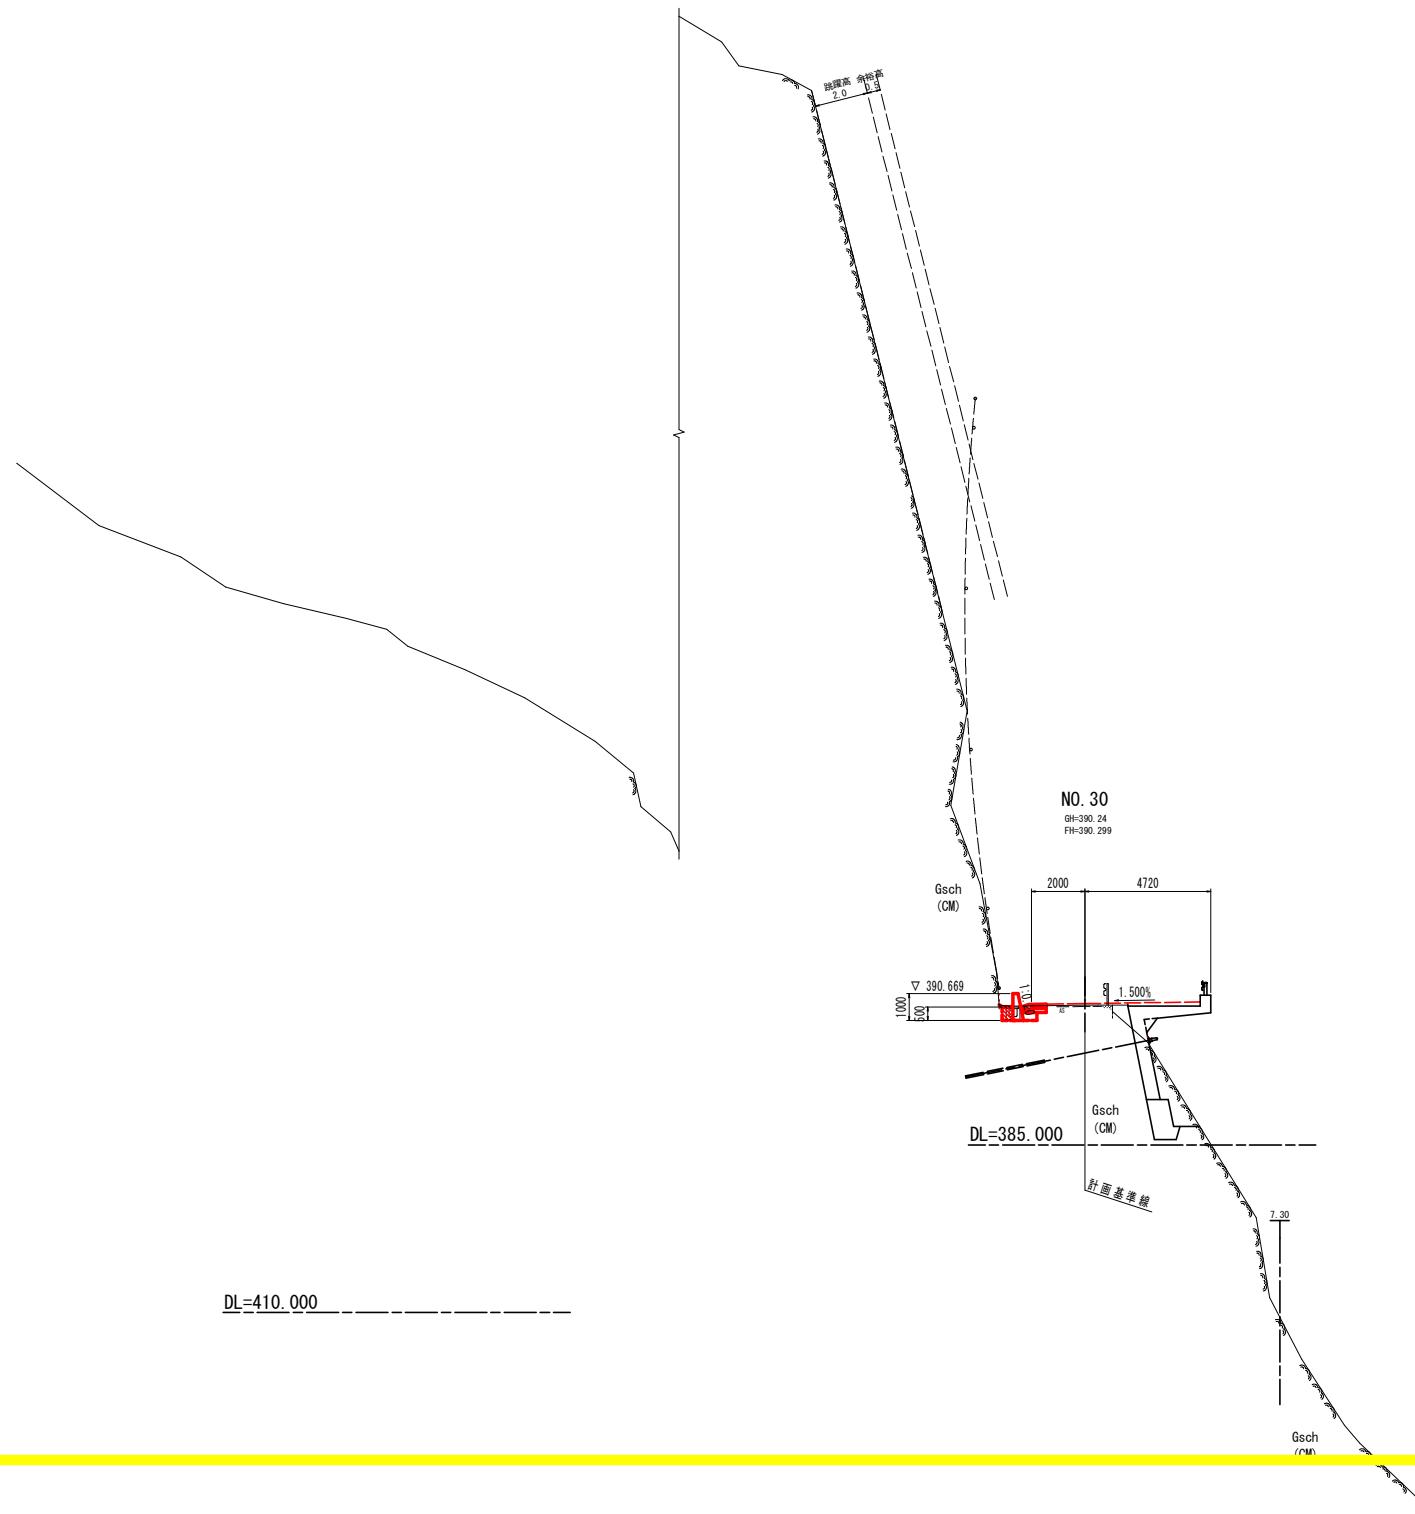


実施設計図面		
工事名	R7三土山城東祖谷山線 三・百路田/内	地盤工事
路線名等	(主) 山城東祖谷山線	
工事箇所	三好市西祖谷山村田ノ内	
図面名	横断図(その2)	
縮尺	S=1:100	図面番号 3 / 6
会社名	徳島県西部総合農民局 県土整備部(三好)	

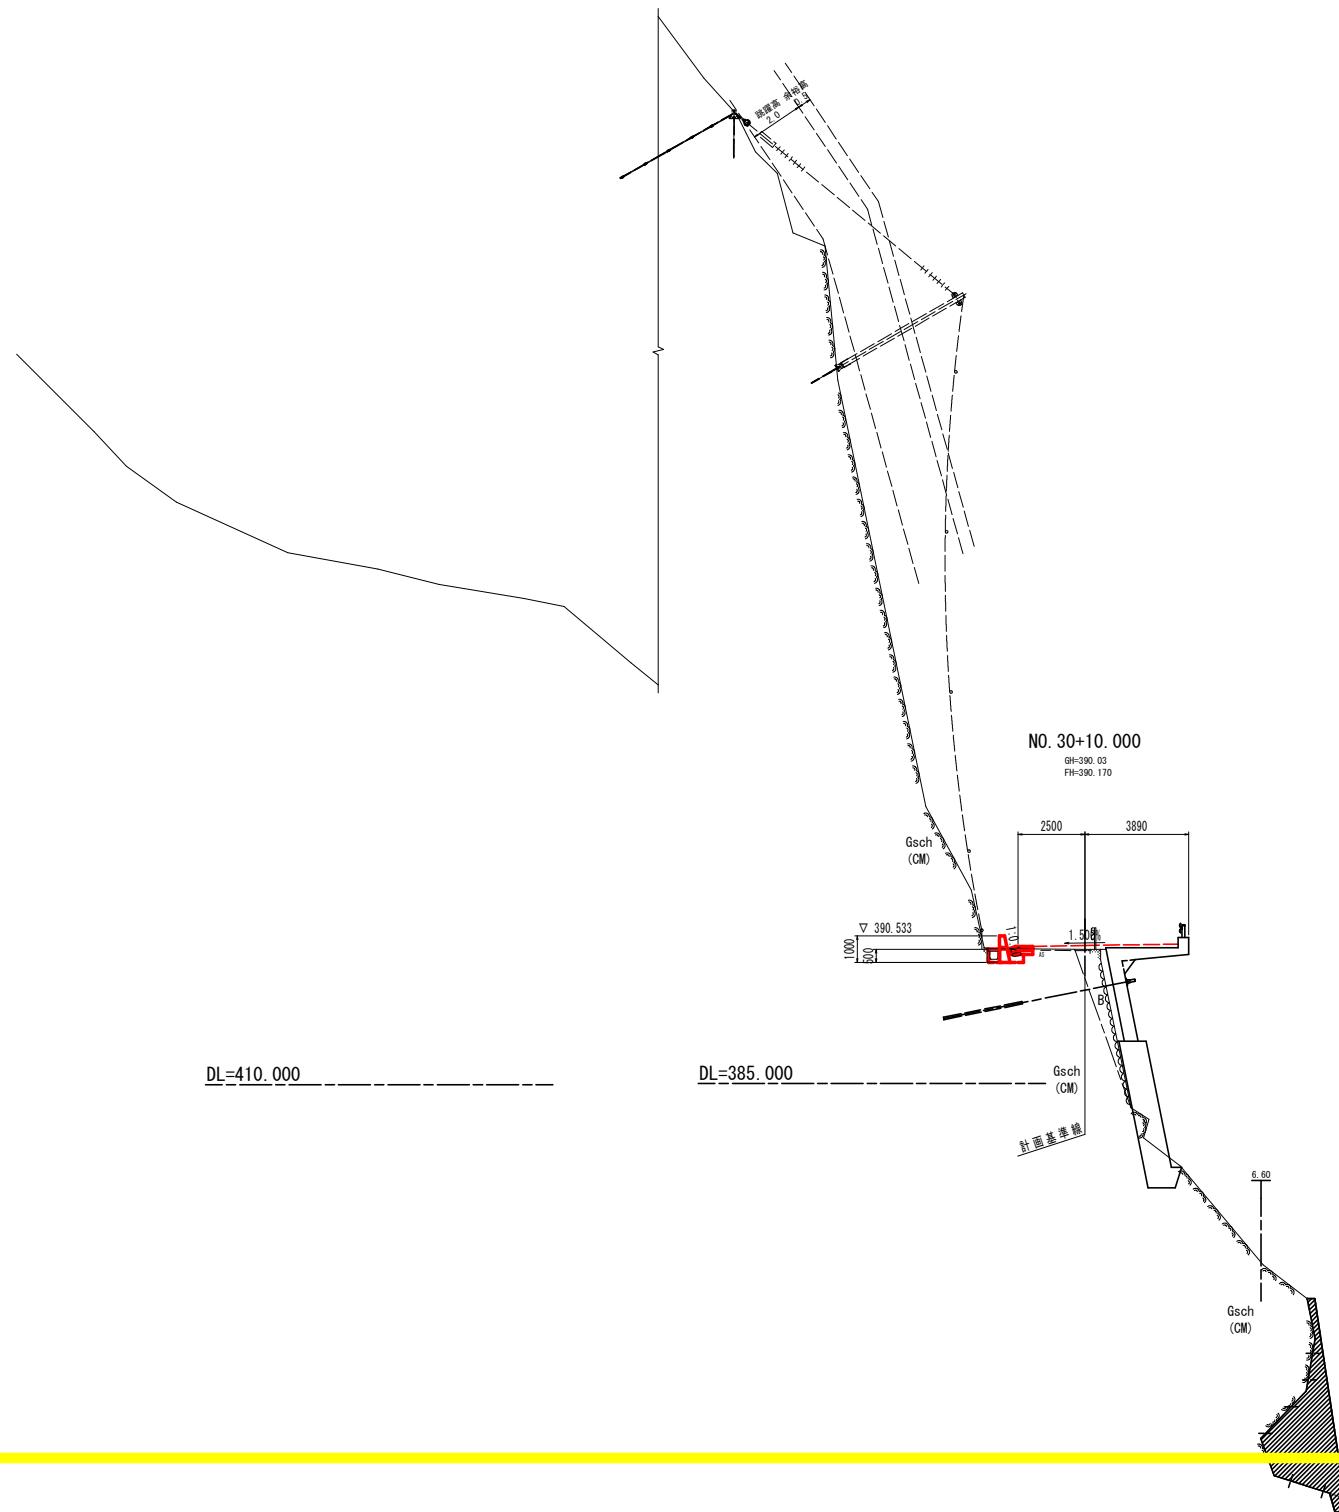

実施設計図面	
工事名	R7三土山城東谷山線三・西谷谷ノ内整理工事
路線名等	(主) 山城東祖谷山村線
工事箇所	三好市西祖谷山村田ノ内
図面名	横断図(その3)
縮尺	S=1:100 図面番号 4 / 6
会社名	徳島県西部総合農民局 県土整備部(三好)


擁壁・排水工展開図 (R6年度図面参照)

VS-1:100
HS-1:250

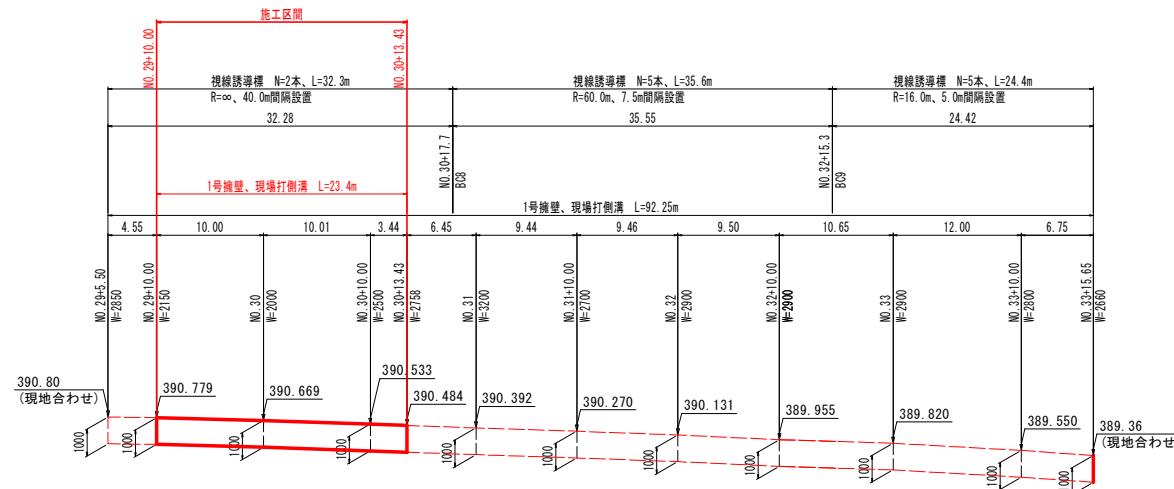


W=385.00

注) 表記の「W」は中心線から道路舗装および現場打側溝との境界までの幅員である

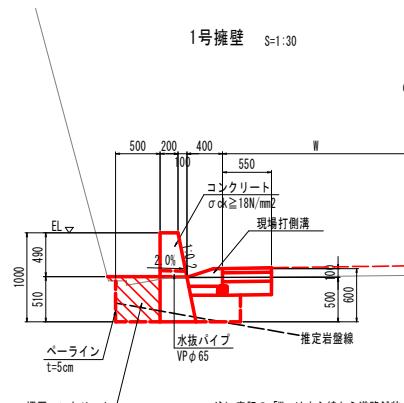


表記の「W」は中心線から道路舗装および現場打側溝との境界までの幅員である。

1号擁壁		(1.0m当り)
名 称	算 式	
コンクリート	$1/2 * (0.20+0.40) * 1.00$	m3
埋戻コンクリート	断面計算書 参照	
ペーライン	断面計算書 参照	
型枠	$1.00+1.00 * 0.19$	m2
水抜パイプ	$3m \times 1$ 目	m2

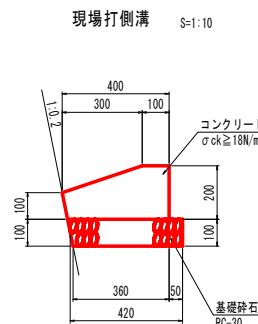


表記の「W」は中心線から道路舗装および現場打側溝との境界までの幅員である。

現場打削溝		(10.0m当たり)
名 称	数 量	
コンクリート	0.640	m ³
型枠	2.000	m ²
基礎碎石	4.200	m ³

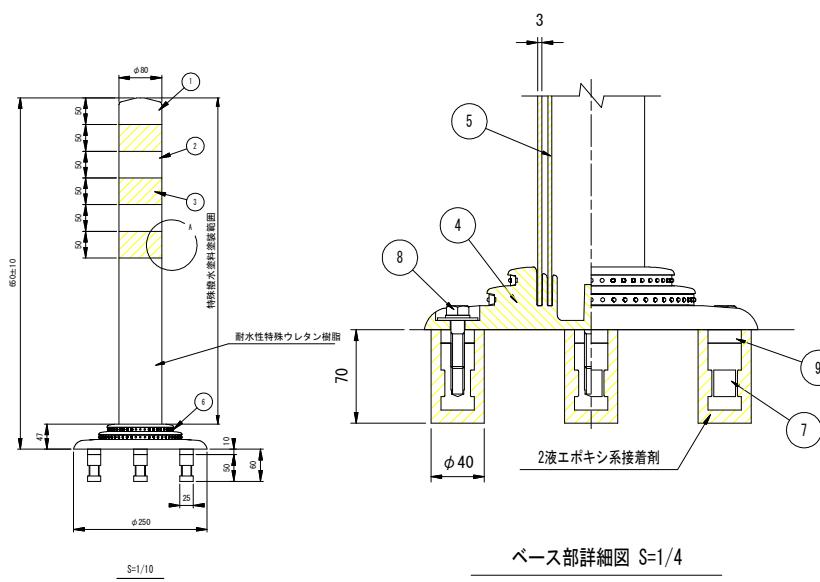






ベース部詳細図 S=1/4

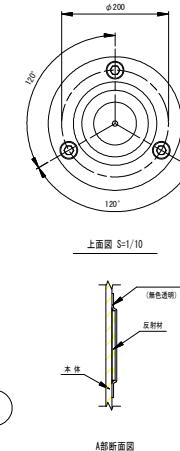


電氣設計圖面

工事名	R7三土 城山御谷谷川 三・西谷田内 / 集排水工事
路線名等 (主)	山城東祖谷山線
工事箇所	三好市西祖谷山村田ノ内
図面名	據壁・排水工事展開図
施 尺	図示
会社名	5 / 6
事業者名	徳島県西部統合農業組合 土木整備部(三好)

仮設防護柵 (H=8.0m) S=1:50

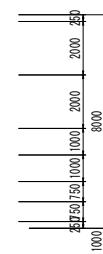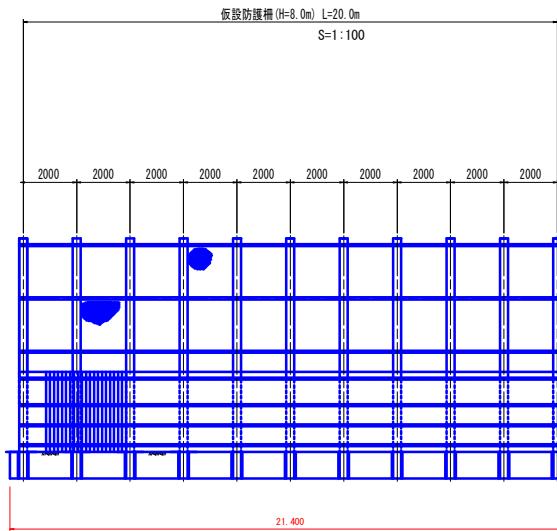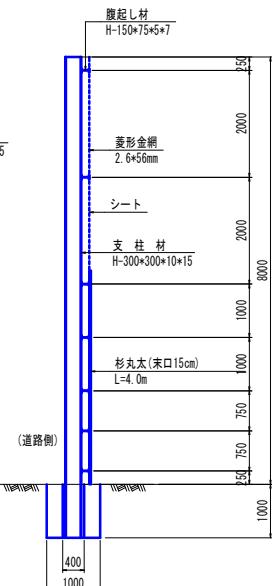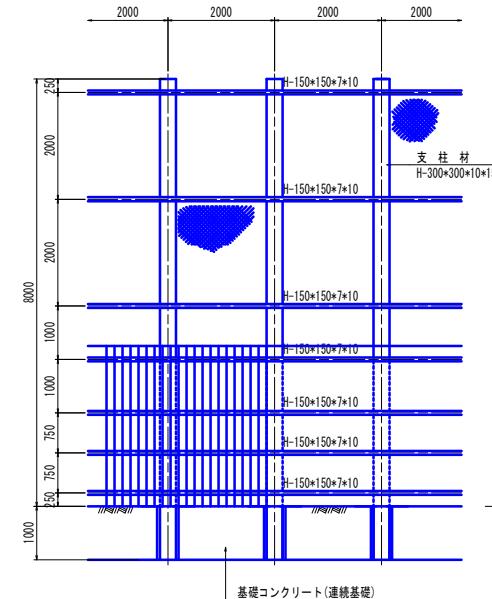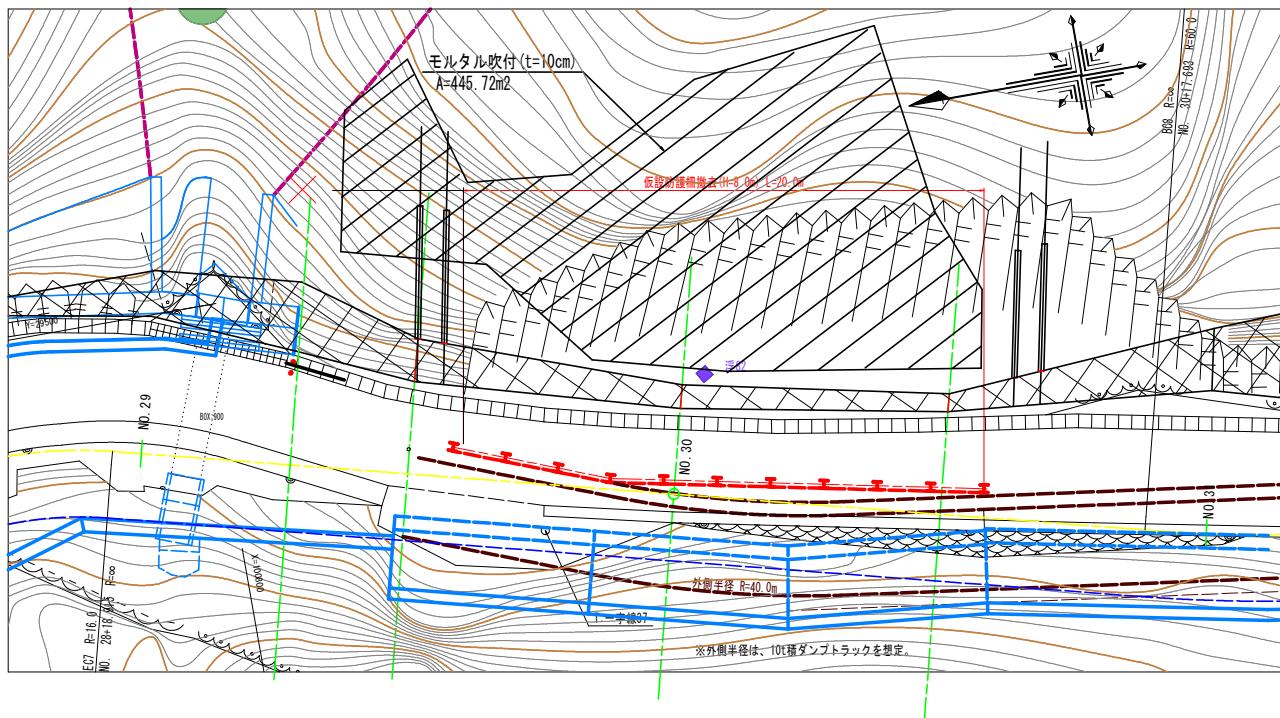


仮設防護柵 (基礎コンクリート)

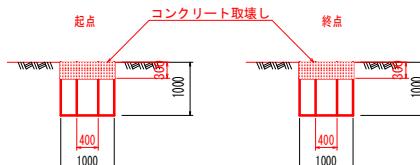


舗装構成 S=1:10

車道部

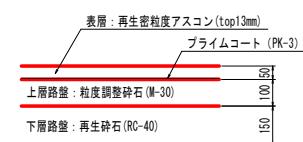

路肩部舗装

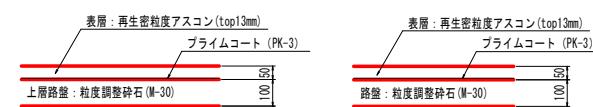

実施設計図面		
工事名	R7工三・山城東祖谷山線 三・舌谷谷田ノ内 施工工事	
路線名等	(主) 山城東祖谷山線	
工事箇所	三好市西祖谷山村田ノ内	
図面名	構造図	
縮尺	図示	図面番号 6 / 6
会社名	徳島県西部総合県民局 県土整備部(三好)	