



橋梁塗装工一般図 S=1:300

側面図

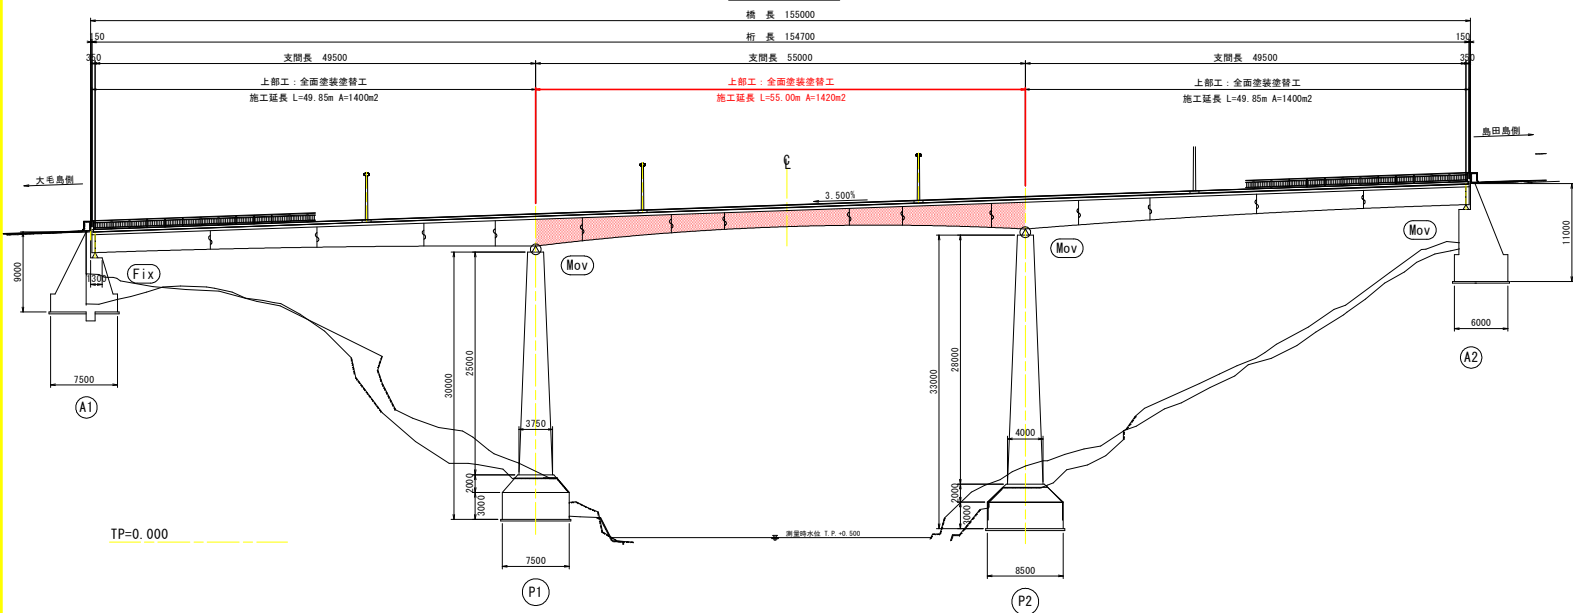


断面図 S=1:50

桁中間部 中間支点上

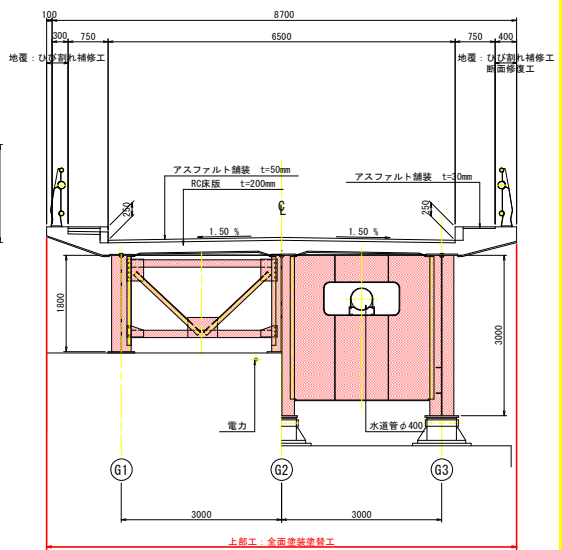

平面図

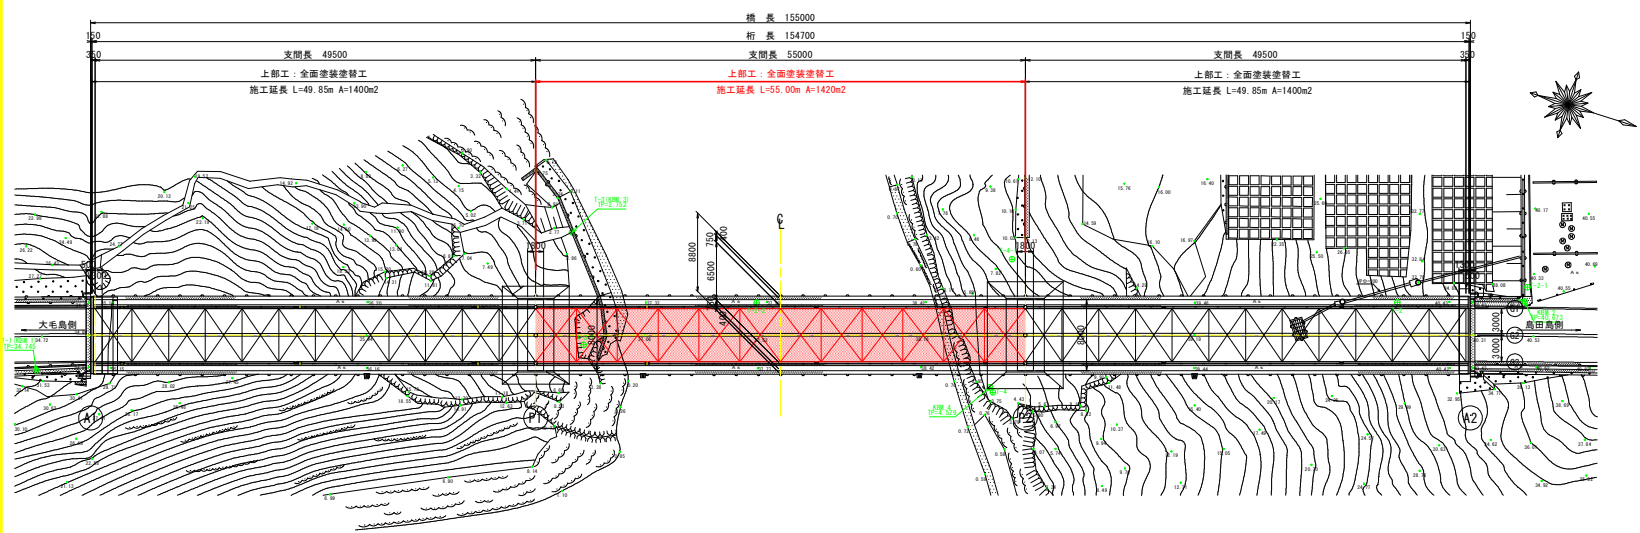

補修項目		
対象箇所	対象部位	補修工法
上部工	鋼材	全面塗装替工

実施設計図面

工事名	R7 都立 竜浦港橋本線 (竜越橋) 竜、竜門土佐泊港～黒戸町堂津 橋梁塗装工事		
路線名等	竜浦港橋本線		
工事箇所	竜門市竜門土佐泊港～黒戸町堂津 (竜越橋)		
図面名	橋梁塗装工一般図		
縮尺	1:300	図面番号	1 / 1
会社名			
事業者名	徳島県東部県土整備局 (徳島)		