


昭和町1丁目歩道橋 橋面補修詳細図

平面図 S=1:60

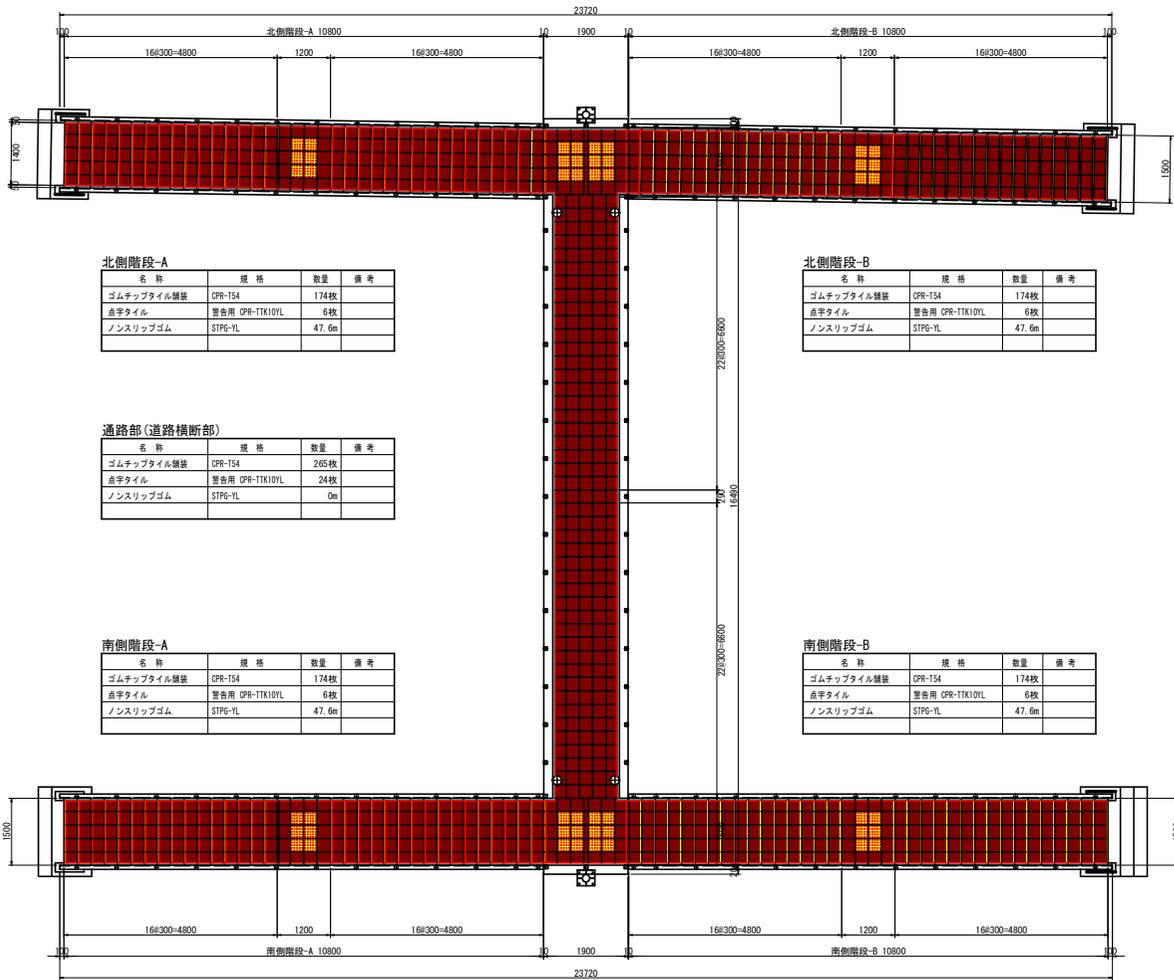

北側階段-A

名称	規格	数量	備考
ゴムチップタイル舗装	QPR-T54	174枚	
点字タイル	警告用 QPR-TXK10YL	6枚	
ノンスリップゴム	STPG-YL	47.6m	

北側階段-B

名称	規格	数量	備考
ゴムチップタイル舗装	QPR-T54	174枚	
点字タイル	警告用 QPR-TXK10YL	6枚	
ノンスリップゴム	STPG-YL	47.6m	

通路部(道路横断面)

名称	規格	数量	備考
ゴムチップタイル舗装	QPR-T54	265枚	
点字タイル	警告用 QPR-TXK10YL	24枚	
ノンスリップゴム	STPG-YL	0m	


南側階段-A

名称	規格	数量	備考
ゴムチップタイル舗装	QPR-T54	174枚	
点字タイル	警告用 QPR-TXK10YL	6枚	
ノンスリップゴム	STPG-YL	47.6m	


南側階段-B

名称	規格	数量	備考
ゴムチップタイル舗装	QPR-T54	174枚	
点字タイル	警告用 QPR-TXK10YL	6枚	
ノンスリップゴム	STPG-YL	47.6m	


通路断面図 S=1:20

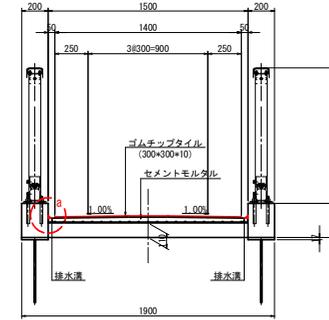


階段断面図 S=1:20

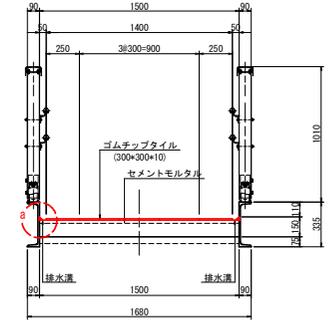

平面図

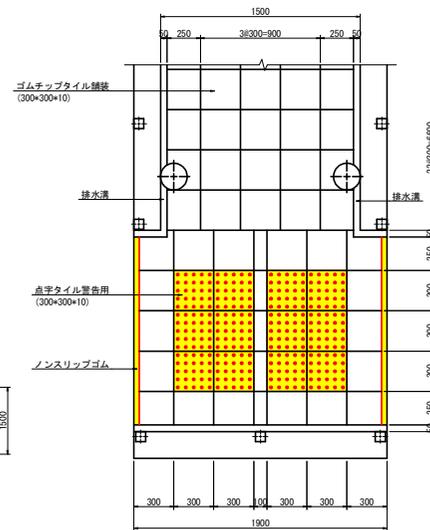


平面図


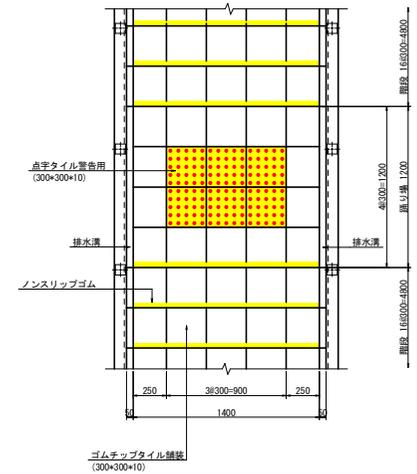


a部詳細図 S=1:2

階段部補修詳細図 S=1:10

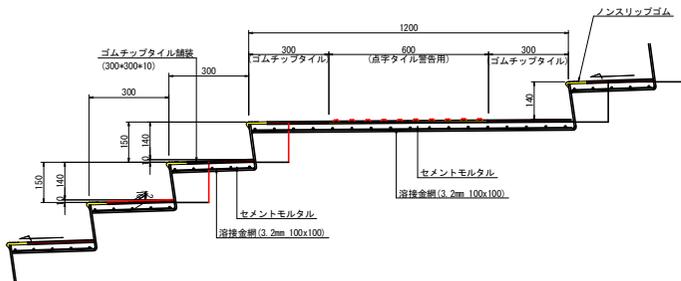

通路部補修詳細図 S=1:10

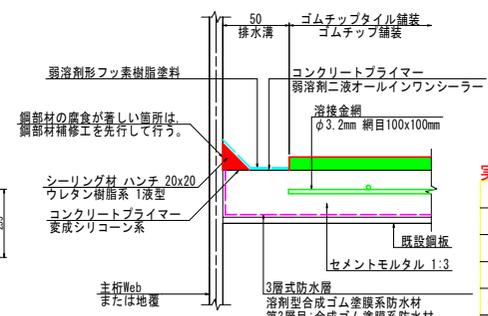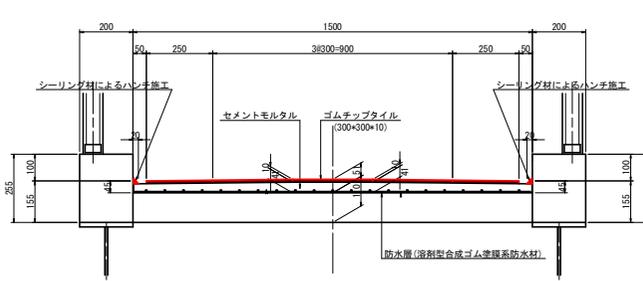


実施設計図面

工事名	R7橋土 徳島小松島線 (昭和町1丁目歩道橋) 警・方代 歩道橋修繕工事		
路線名等	徳島小松島線		
工事箇所	徳島市万代町 (昭和町1丁目歩道橋)		
図面名	昭和町1丁目歩道橋 橋面補修詳細図		
縮尺	図示	図面番号	1 / 2
会社名			
事業者名	徳島県東部県土整備局<徳島>		


昭和町1丁目歩道橋 維持補修工詳細図

平面図 S=1:80

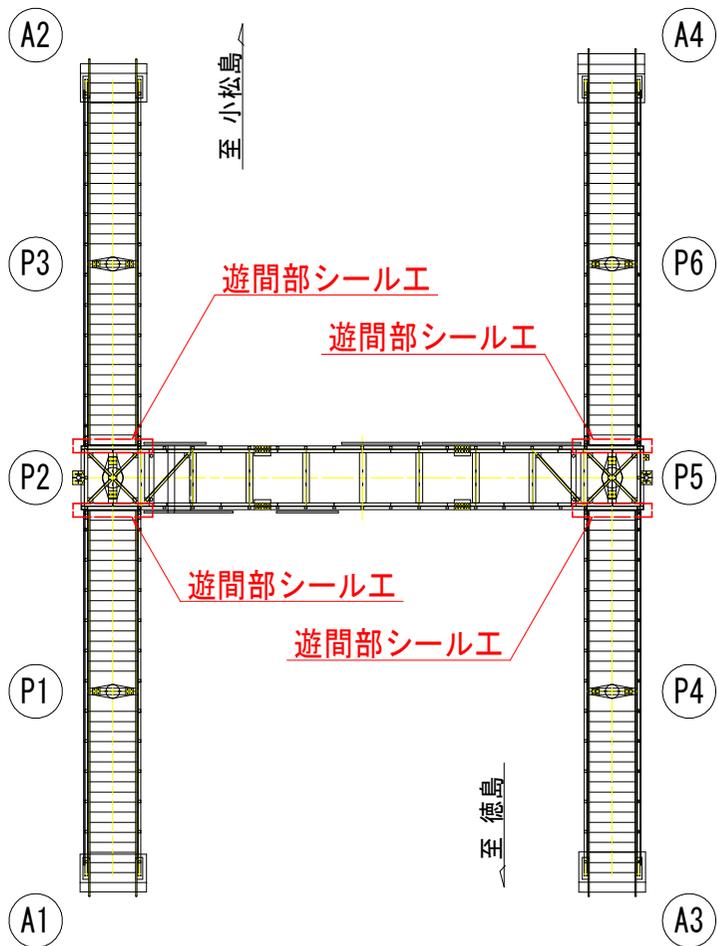


遊間部シール工


側面図 S=1:10

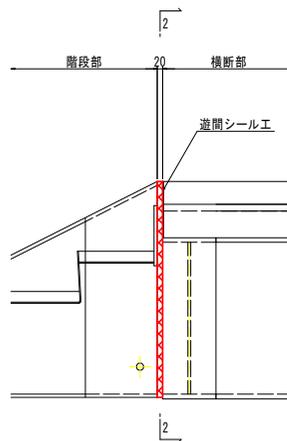

断面図 S=1:10

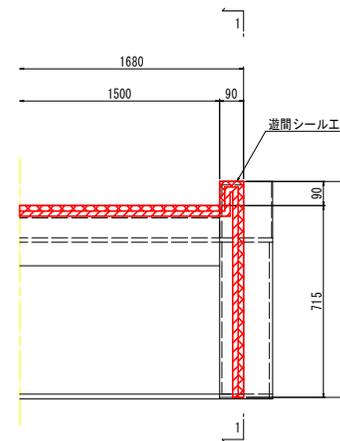

遊間部シール工詳細図 S=1:2

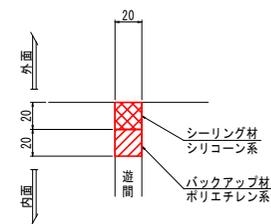

実施設計図面

工事名	R7橋土 徳島小松島線 (昭和町1丁目歩道橋) 徳島市万代 歩道橋修繕工事		
路線名等	徳島小松島線		
工事箇所	徳島市万代町 (昭和町1丁目歩道橋)		
図面名	昭和町1丁目歩道橋 橋面補修詳細図		
縮尺	図示	図面番号	2 / 2
会社名			
事業者名	徳島県東部県土整備局<徳島>		