


平面図

S=1:2000

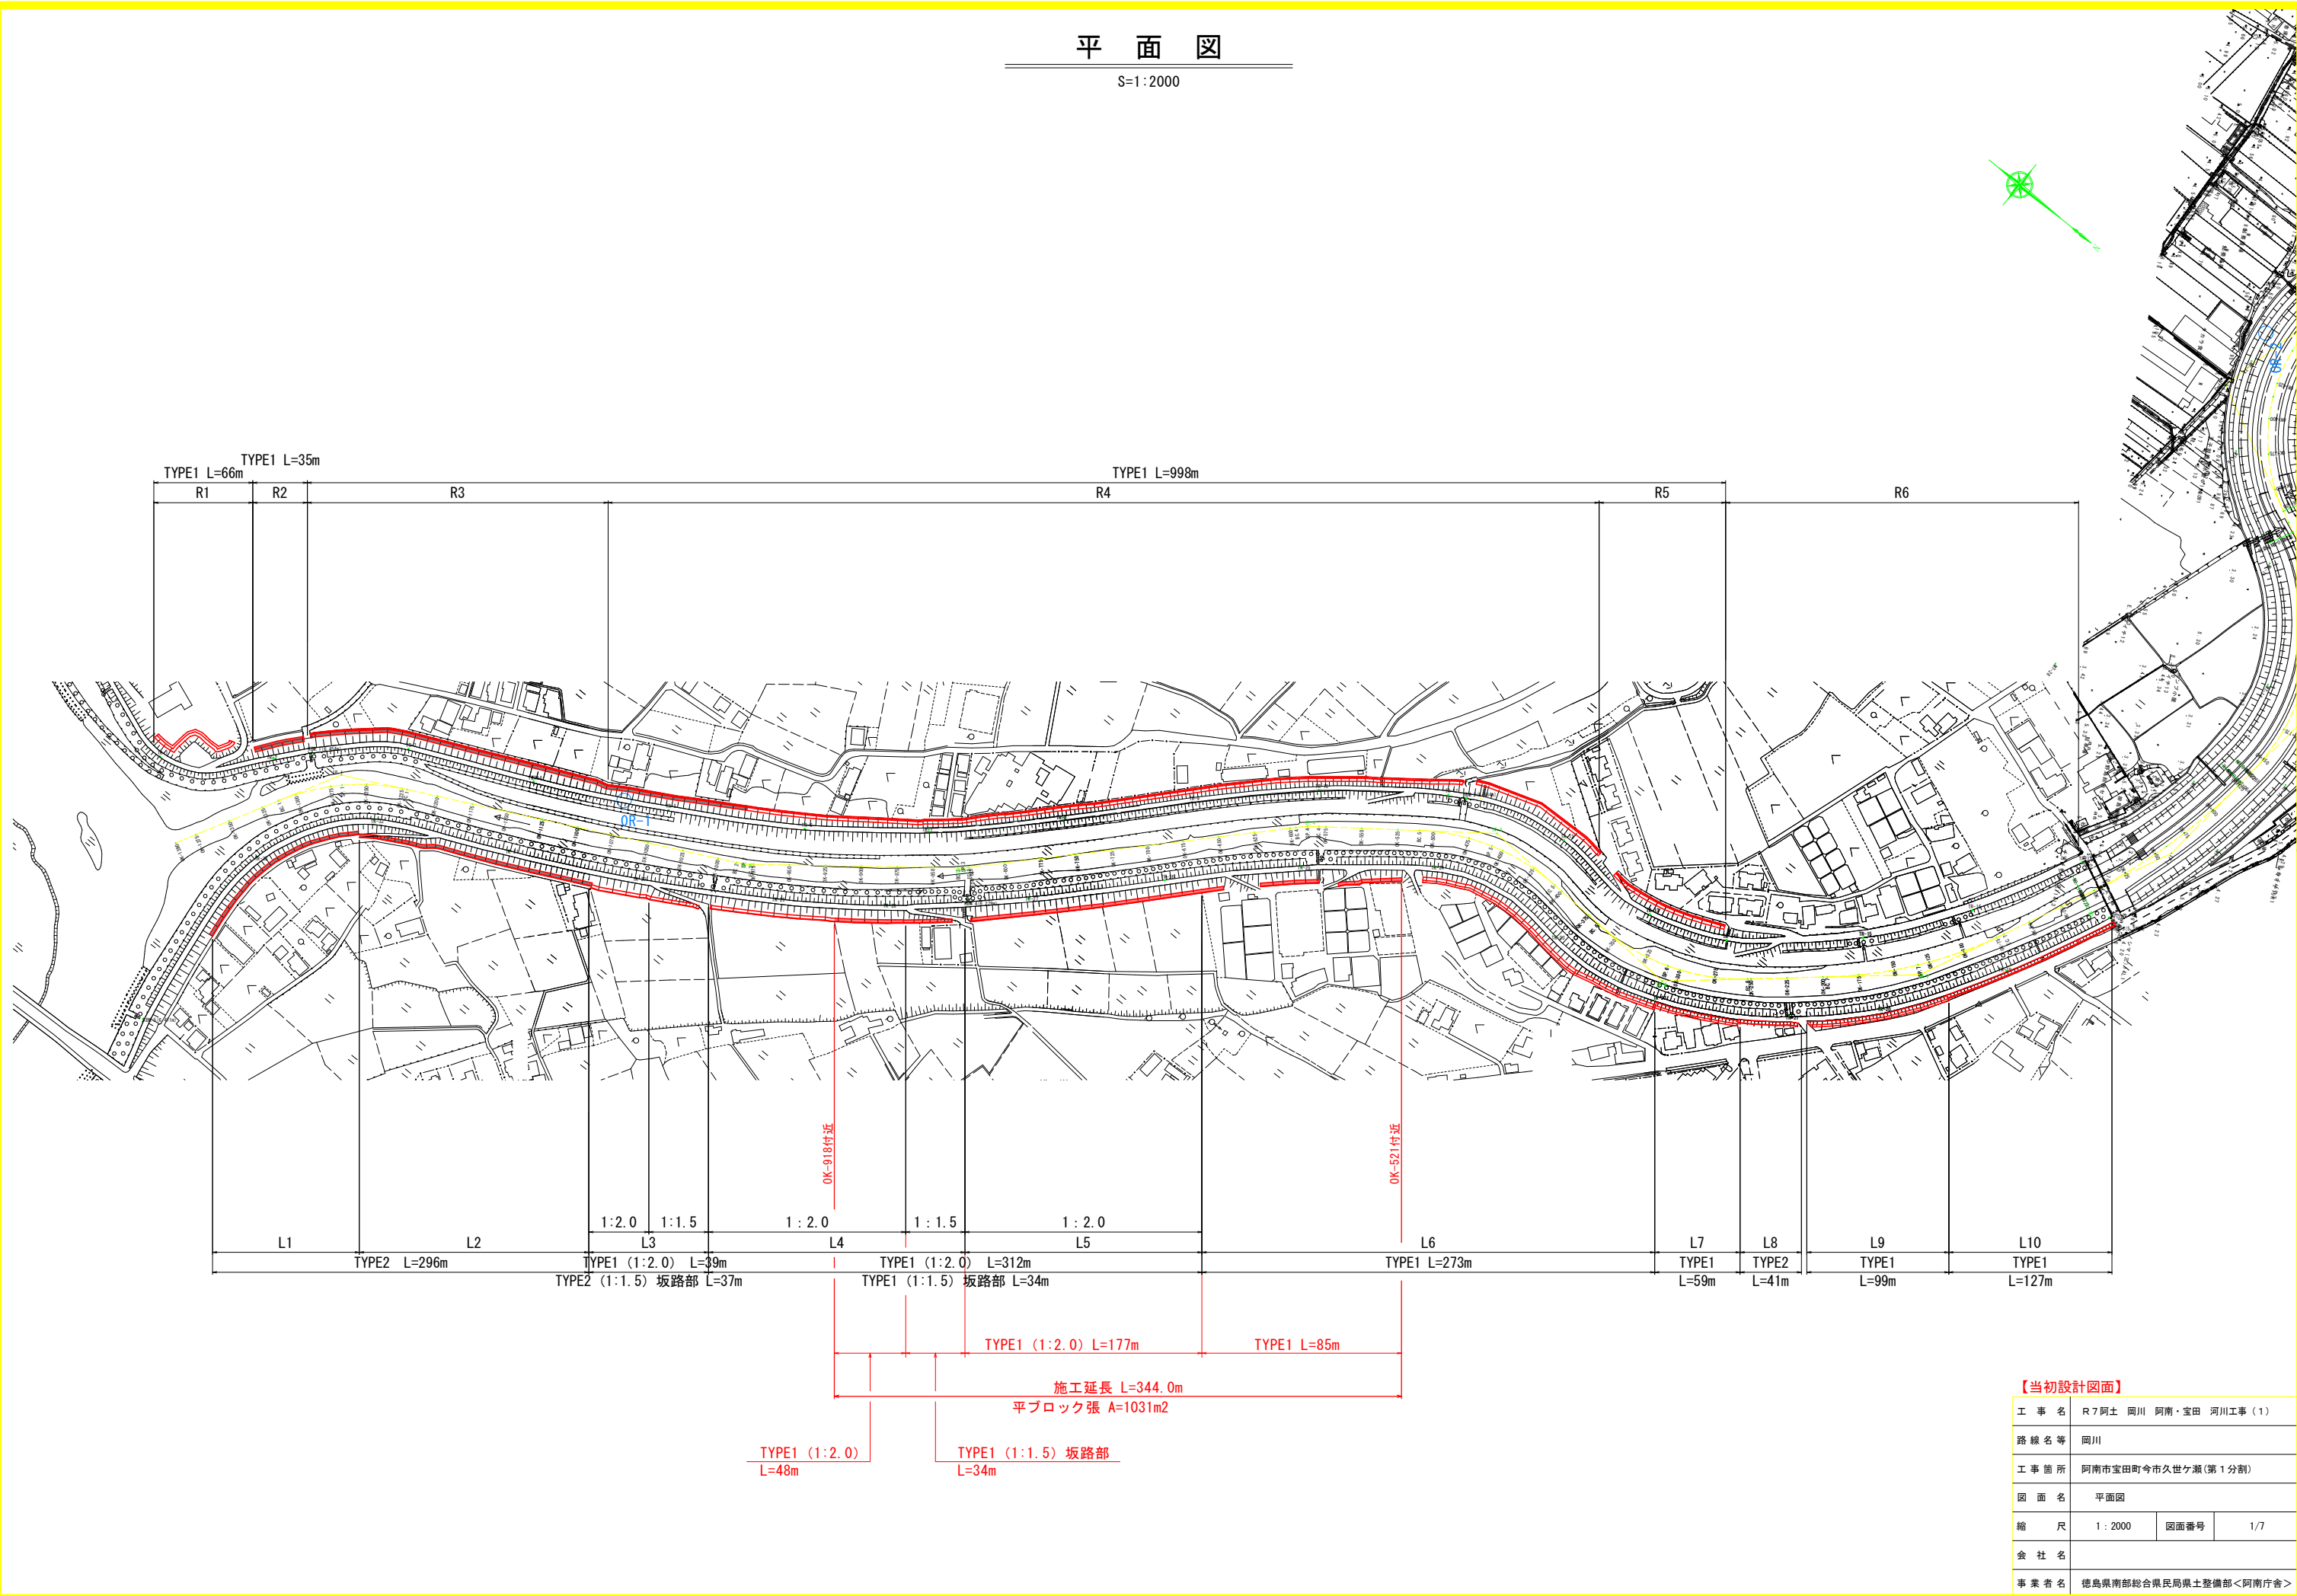

【当初設計図面】


工事名	R7阿土 岡川 阿南・宝田 河川工事(1)		
路線名等	岡川		
工事箇所	阿南市宝田町今市久世ヶ瀬(第1分割)		
図面名	平面図		
縮尺	1:2000	図面番号	1/7
会社名			
事業者名	徳島県南部総合県民局県土整備部<阿南庁舎>		

標準断面図

OK-850付近

S=1:100


(左岸側)

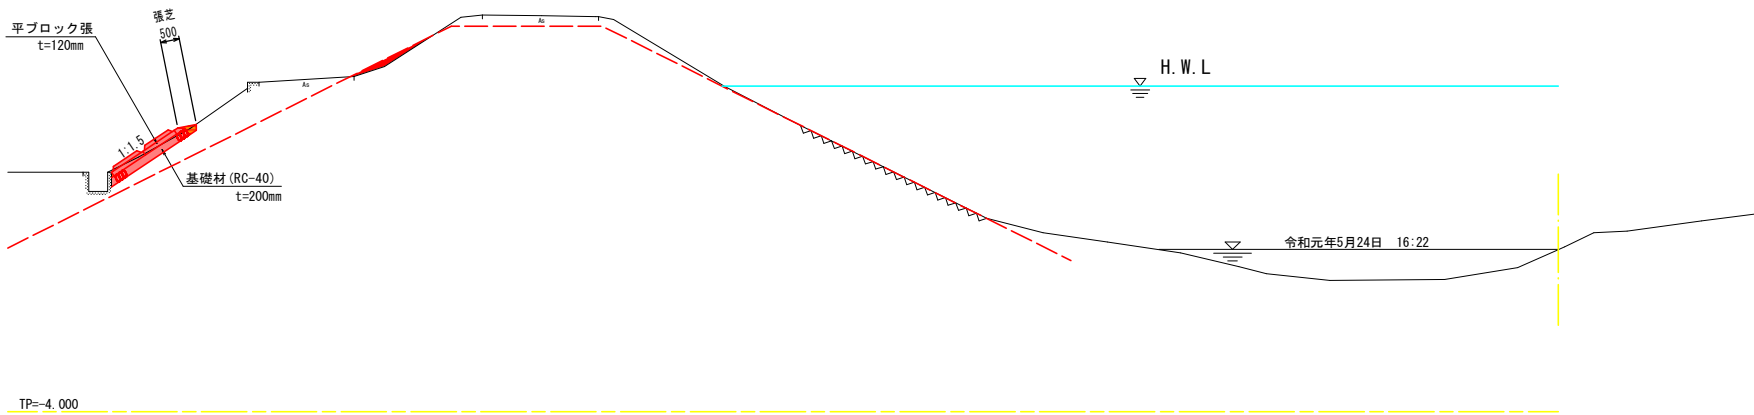

OK-400付近

S=1:100

(左岸側)

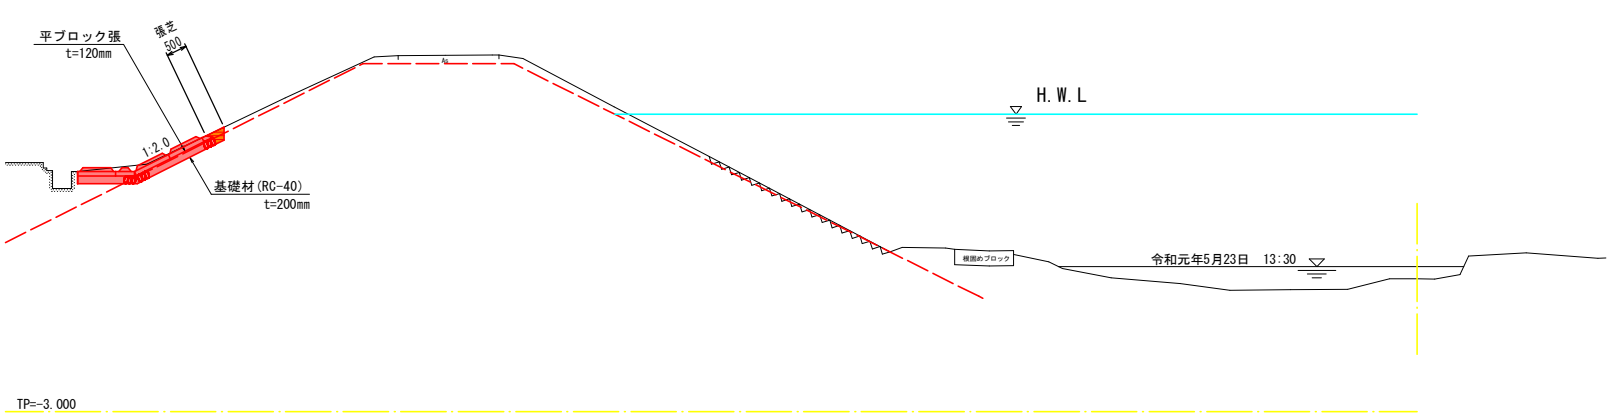


堤防法尻補強


S=1:30

TYPE1


W=1500

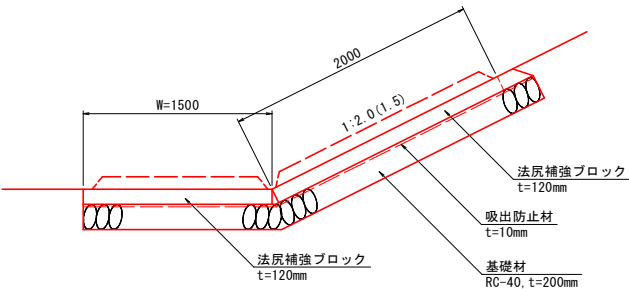

W<1500

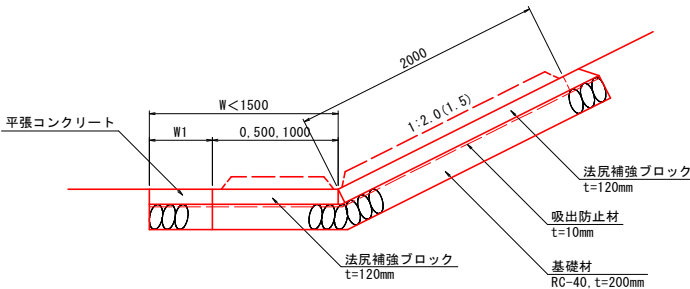

TYPE2

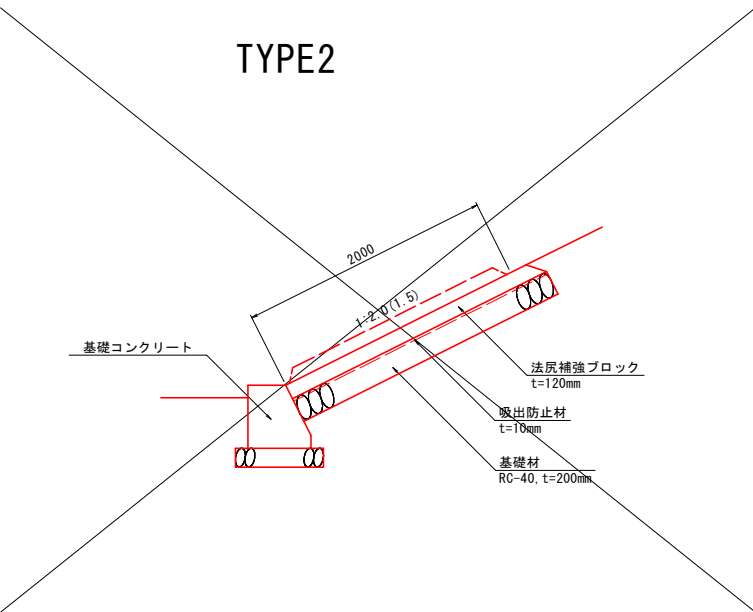

【当初設計図面】


工 事 名	R7阿土 岡川 阿南・宝田 河川工事 (1)		
路 線 名 等	岡川		
工 事 箇 所	阿南市宝田町今市久世ヶ瀬 (第1分割)		
図 面 名	標準断面図		
縮 尺	図示	図面番号	2/7
会 社 名			
事 業 者 名	徳島県南部総合県民局県土整備部<阿南庁舎>		

土工横断図（1／2）

S=1/100

L4、L5 : OK-925 (1:2.0)


GH=0.495
FH=

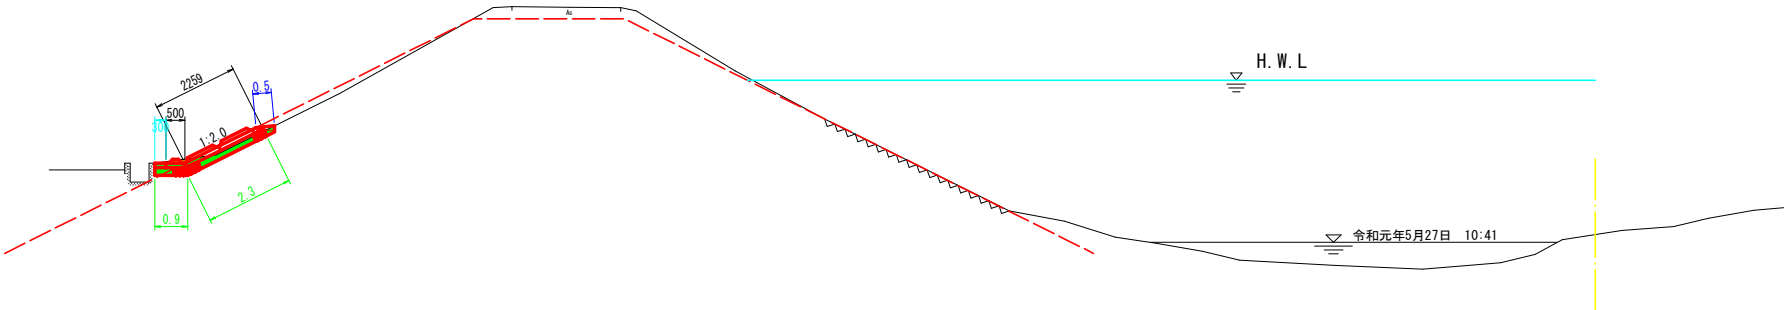

TP=-7.000

L4、L5 : OK-850 (1:1.5)

GH=0.292
FH=

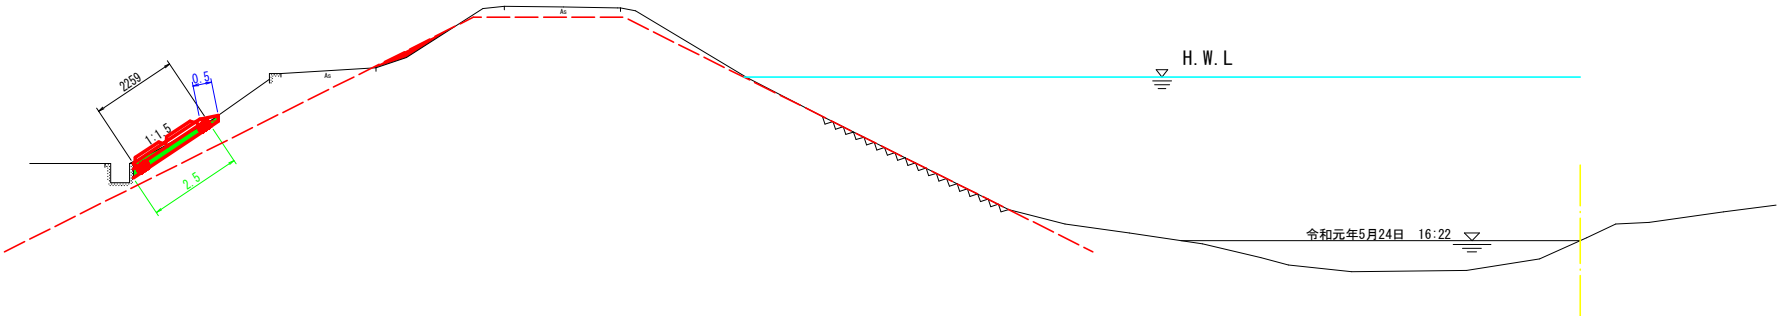

TP=-7.000

【当初設計図面】

工 事 名	R7阿土 岡川 阿南・宝田 河川工事（1）		
路 線 名 等	岡川		
工 事 箇 所	阿南市宝田町今市久世ヶ瀬(第1分割)		
図 面 名	土工横断図（1／2）		
縮 尺	1：100	図面番号	3/7
会 社 名			
事 業 者 名	徳島県南部総合県民局県土整備部＜阿南庁舎＞		

土工横断図（2／2）

S=1/100


L6 : OK-400

GH=0.511

FH=

項目	単位	数量	凡例
掘削	m2	0.2	
盛土1 W<2.5m	m2	-	
盛土2 2.5m≦W<4.0m	m2	-	
盛土3 4.0m≦W	m2	-	
切土法面整形	m	-	
盛土法面整形	m	0.5	
コンクリート構造物取壊し	m2	-	
舗装版破砕	m	-	

項目	単位	数量	凡例
床掘	m2	1.3	
埋戻し W1<1m	m2	0.1	
埋戻し 1m≦W1<4m	m2	-	
埋戻し W1≧4m	m2	-	
基面整正	m	3.9	
平ブロック張	m	3.8	
平張コンクリート	m	0.0	
基礎材	m	3.9	

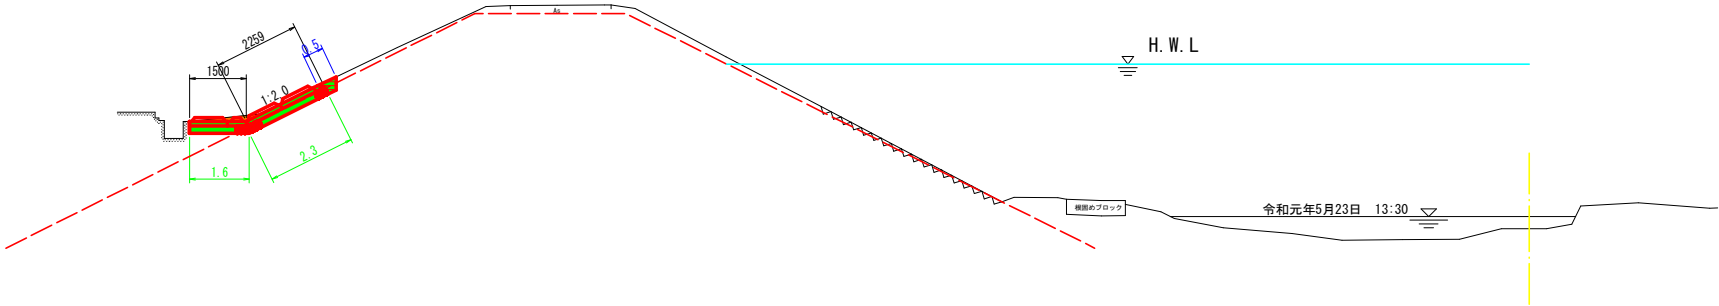

TP=-6.000


項目	単位	数量	凡例
掘削	m2	-	
盛土1 W<2.5m	m2	-	
盛土2 2.5m≦W<4.0m	m2	-	
盛土3 4.0m≦W	m2	-	
切土法面整形	m	-	
盛土法面整形	m	0.5	
コンクリート構造物取壊し	m2	-	
舗装版破砕	m	-	

項目	単位	数量	凡例
床掘	m2	1.3	
埋戻し W1<1m	m2	0.2	
埋戻し 1m≦W1<4m	m2	-	
埋戻し W1≧4m	m2	-	
基面整正	m	3.9	
平ブロック張	m	3.8	
平張コンクリート	m	0.0	
基礎材	m	3.9	

L7 : OK-275

GH=0.885

FH=

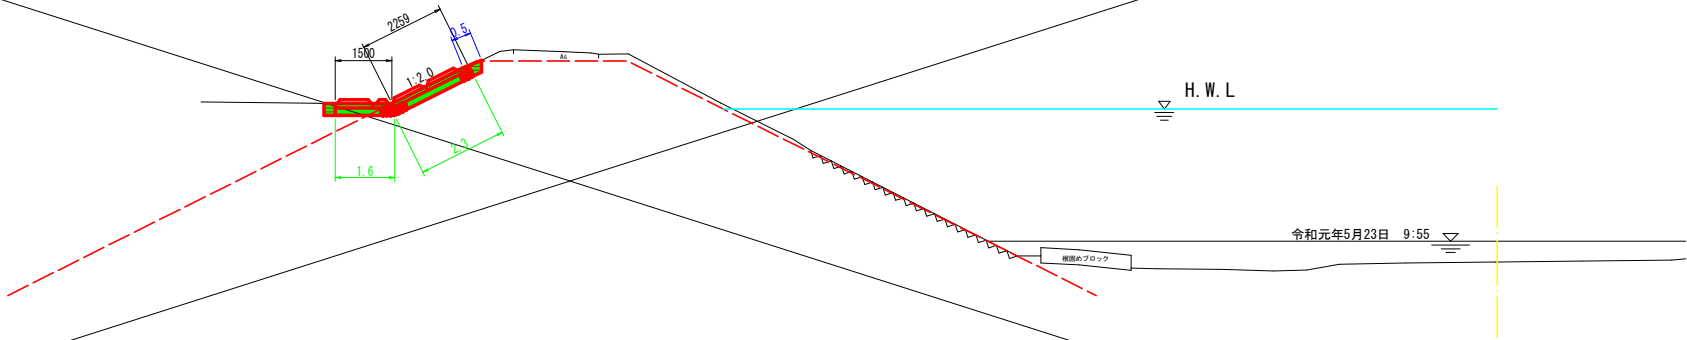


TP=-6.000

【当初設計図面】


工事名	R7阿土 岡川 阿南・宝田 河川工事（1）		
路線名等	岡川		
工事箇所	阿南市宝田町今市久世ヶ瀬(第1分割)		
図面名	土工横断図（2／2）		
縮尺	1：100	図面番号	4/7
会社名			
事業者名	徳島県南部総合県民局県土整備部＜阿南庁舎＞		

法尻補強構造参考図（TYPE 1）


標準断面図 S=1:30

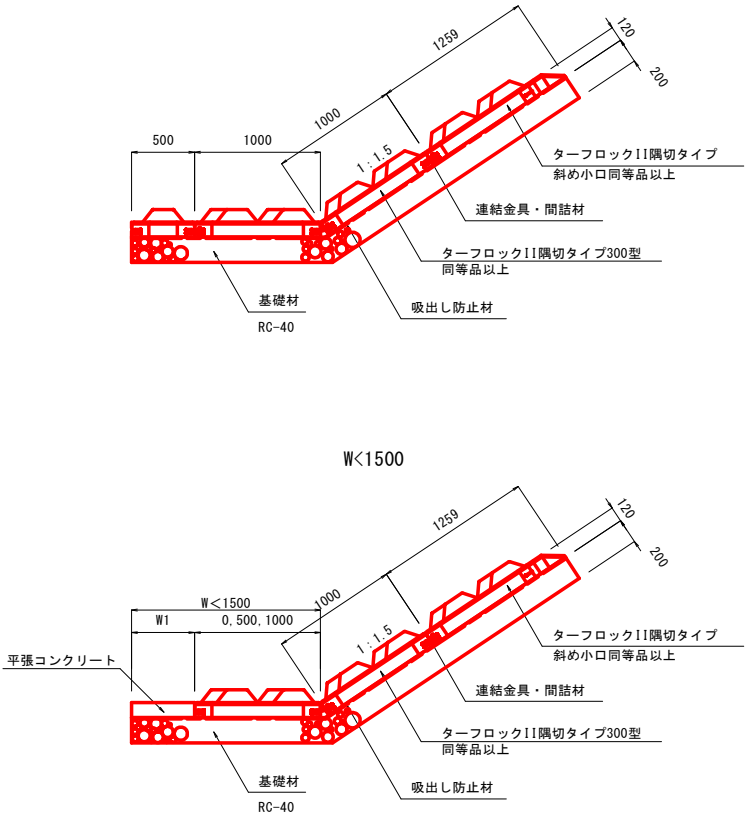


標準断面図 S=1:30

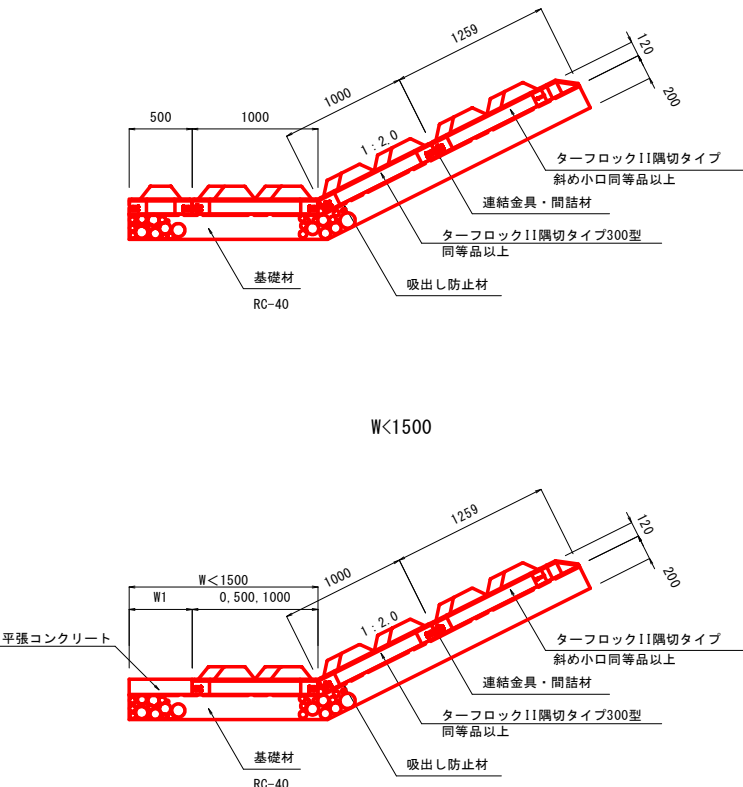

割付図 S=1:30

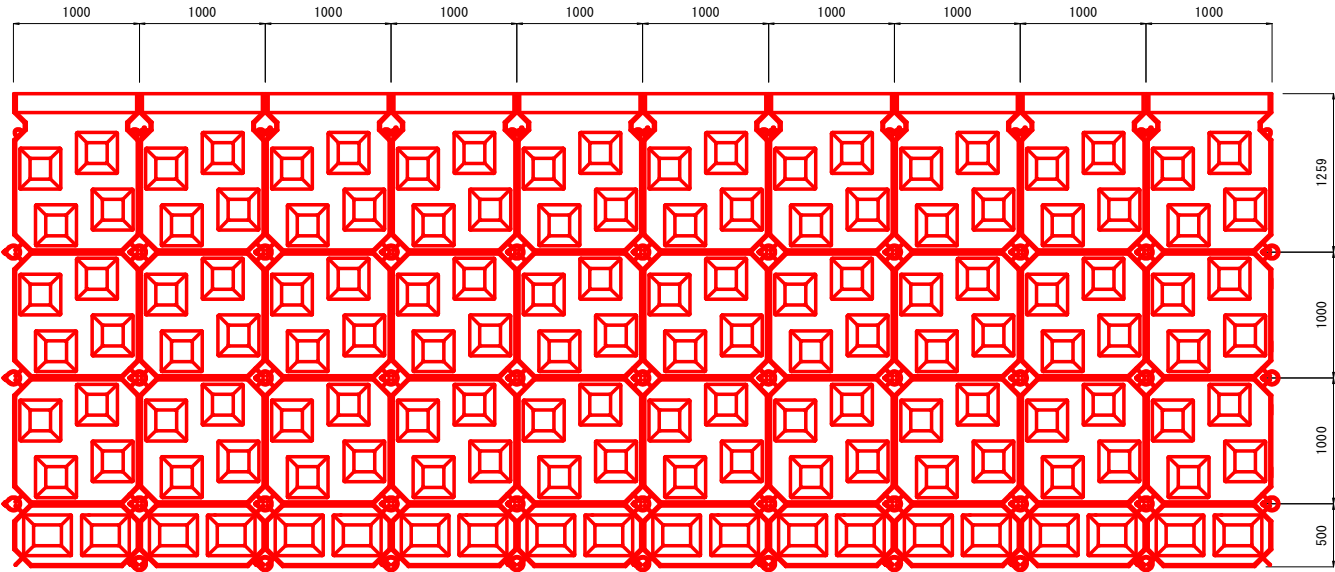


ブロック規格図 S=1:30

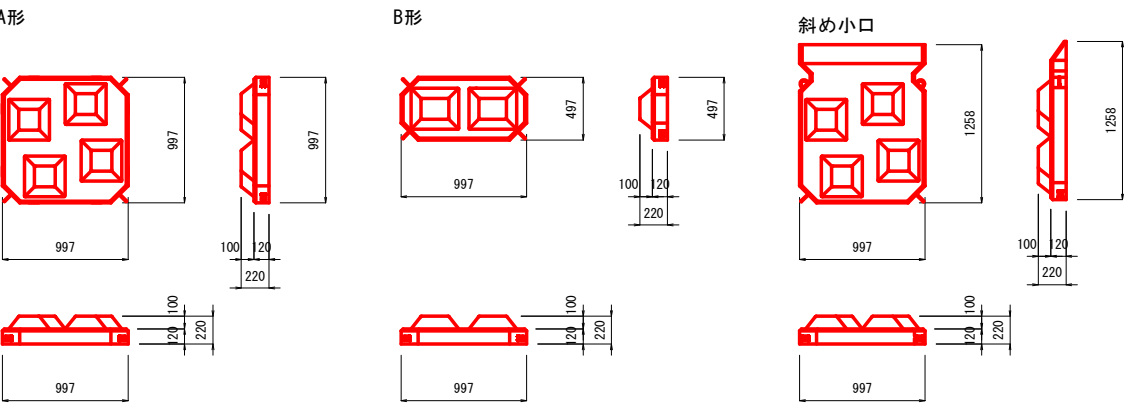


連結金具詳細図 S=1:2

AZワイヤージョイント（内径90mm）

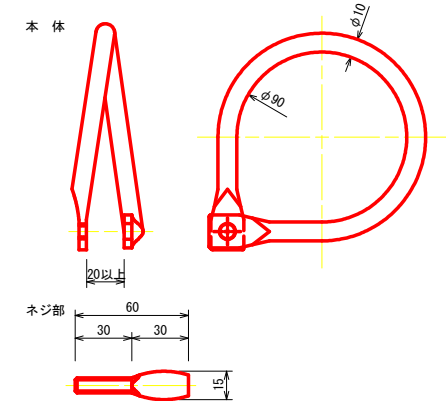

連結部詳細図 S=1:10

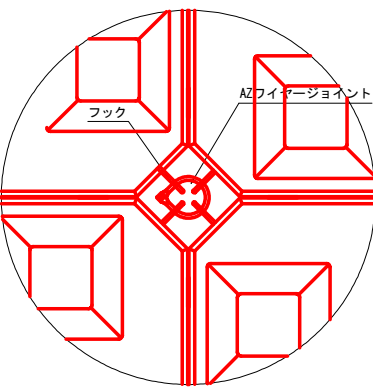


【当初設計図面】			
工 事 名	R7阿土 岡川 阿南・宝田 河川工事（1）		
路線 名 等	岡川		
工 事 箇 所	阿南市宝田町今市久世ヶ瀬（第1分割）		
図 面 名	法尻補強構造参考図（TYPE 1）		
縮 尺	図示	図面番号	5/7
会 社 名			
事 業 者 名	徳島県南部総合県民局県土整備部＜阿南庁舎＞		

間詰碎石施工参考図 (TYPE 1) 1 : 2.0

L4, L5

割付図

S=1:30

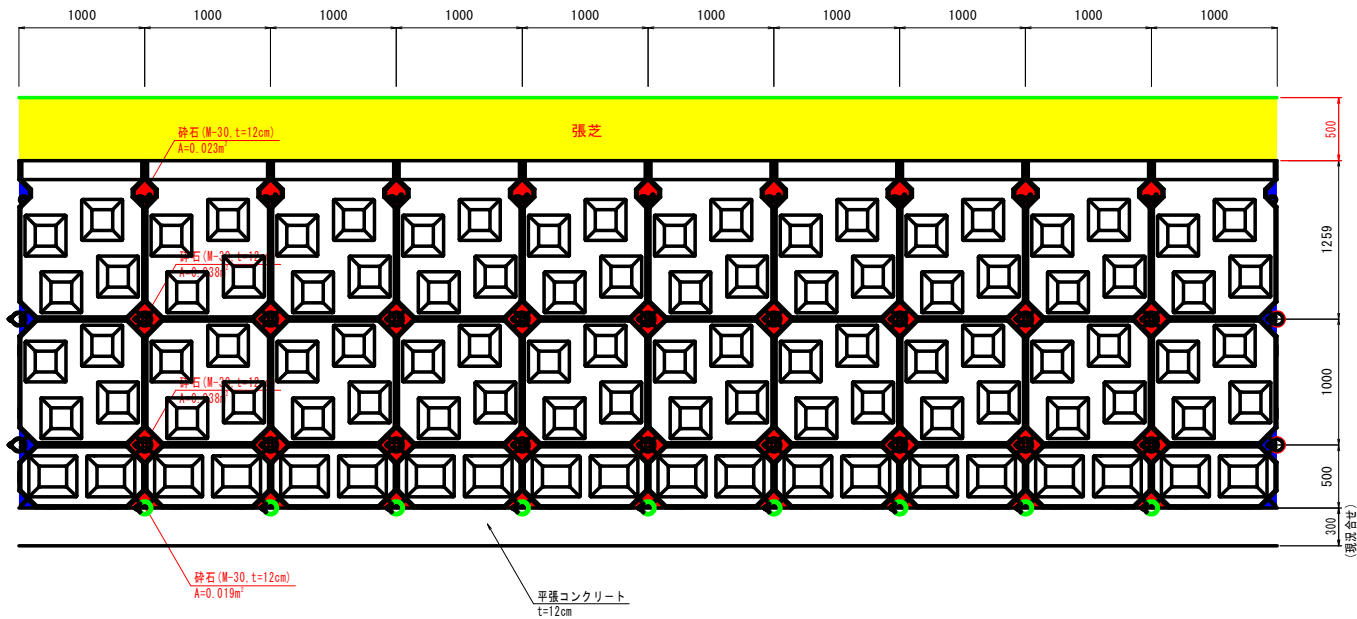


※ 赤色着色部 : 間詰碎石施工箇所
青色着色部 : 現地状況に応じて土砂及びコンクリート等にて埋戻

標準断面図

S=1:30

W<1500

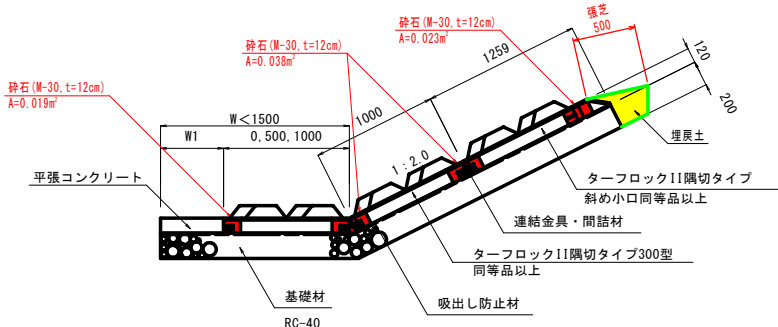


間詰碎石施工参考図 (TYPE 1) 1 : 1.5

L4坂路部

割付図

S=1:30

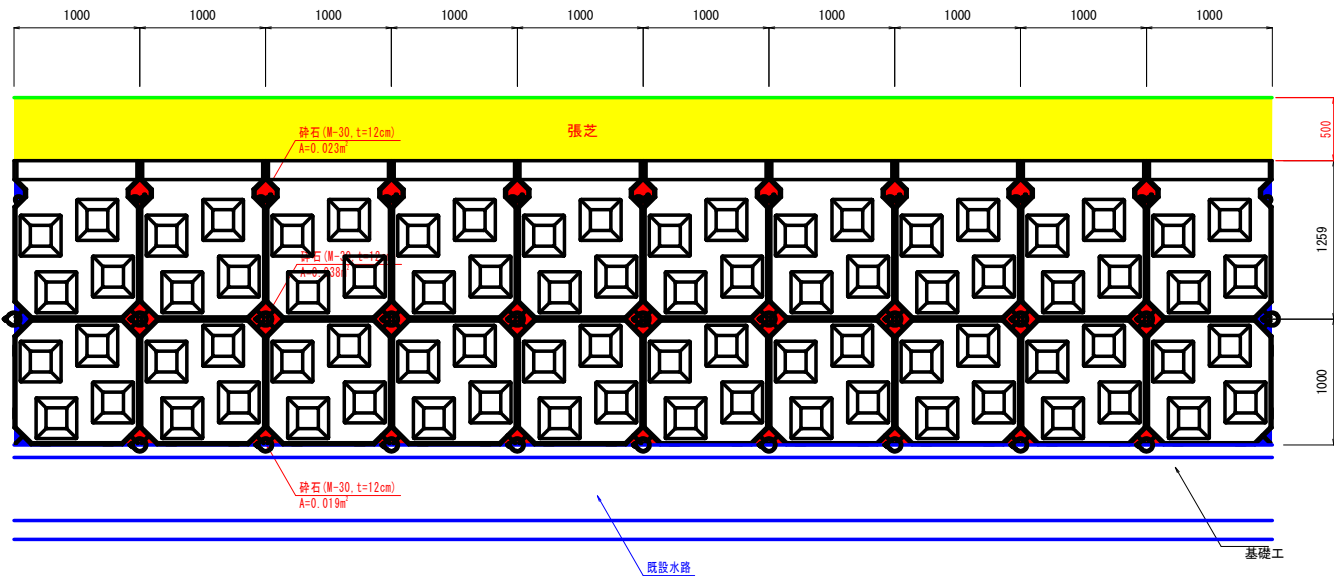


※ 赤色着色部 : 間詰碎石施工箇所
青色着色部 : 現地状況に応じて土砂及びコンクリート等にて埋戻

標準断面図

S=1:30

W<1500

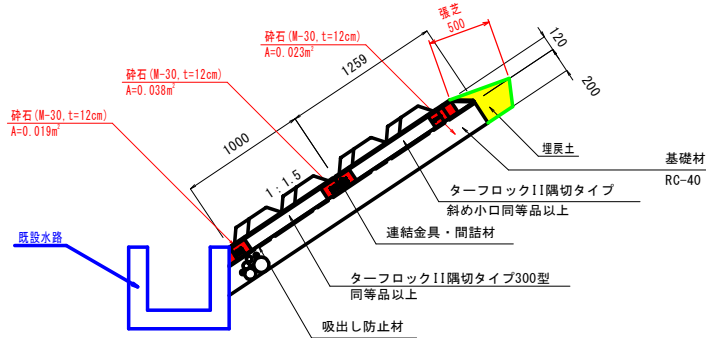

【当初設計図面】


工 事 名	R7阿土 岡川 阿南・宝田 河川工事 (1)		
路 線 名 等	岡川		
工 事 箇 所	阿南市宝田町今市久世ヶ瀬 (第1分割)		
図 面 名	碎石施工参考図 (1)		
縮 尺	図示	図面番号	6/7
会 社 名			
事 業 者 名	徳島県南部総合県民局県土整備部<阿南庁舎>		

間詰碎石施工参考図（TYPE 1） 1 : 2.0

L6

割付図


S=1:30

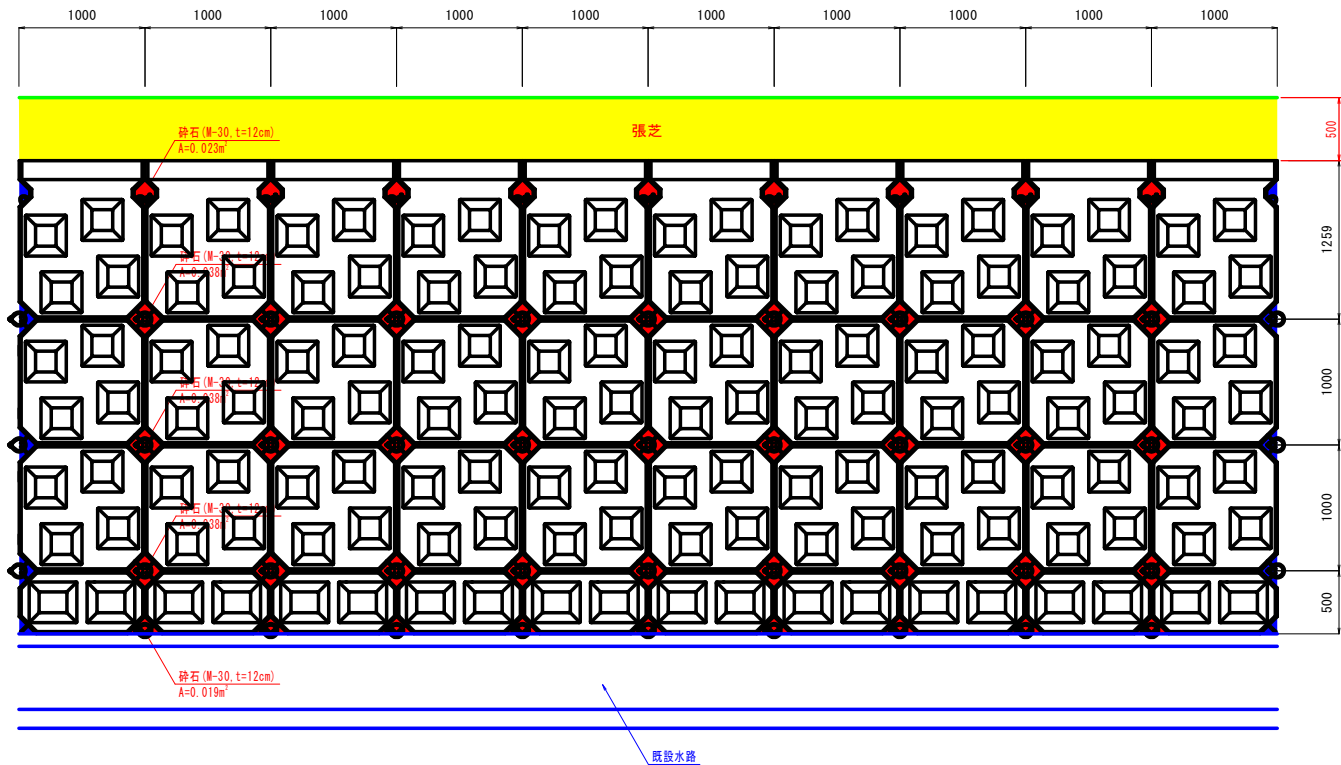

※ 赤色着色部：間詰碎石施工箇所
青色着色部：現地状況に応じて土砂及びコンクリート等にて埋戻

標準断面図

S=1:30

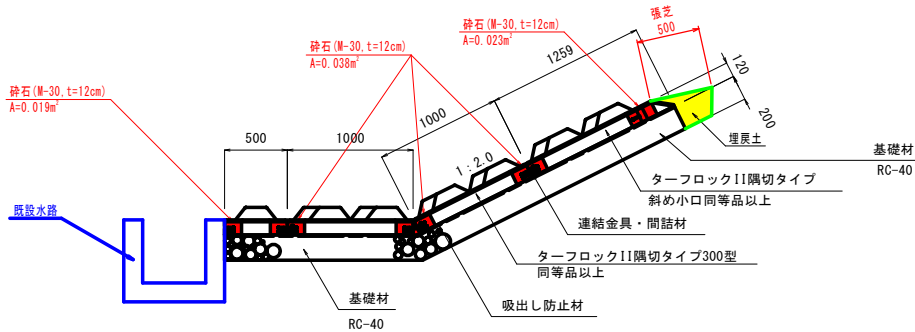

【当初設計図面】

工 事 名	R7阿土 岡川 阿南・宝田 河川工事（1）		
路線名等	岡川		
工事箇所	阿南市宝田町今市久世ヶ瀬（第1分割）		
図 面 名	碎石施工参考図（2）		
縮 尺	図示	図面番号	7/7
会 社 名			
事業者名	徳島県南部総合県民局県土整備部＜阿南庁舎＞		