

グラウンド計画平面図

S=1/500




基準点座標一覧表

点名	X座標	Y座標	Z座標 (F)	備考
F-1	129846.021	102907.882	1.724	標高 (GNSS測量)による
F-2	129856.139	102907.120	1.868	標高 (GNSS測量)による
F-3	129838.204	102910.791	2.070	標高 (GNSS測量)による
F-4	129868.246	102970.151	2.105	標高 (GNSS測量)による
F-5	129848.200	102920.431	2.151	標高 (GNSS測量)による
F-6	130009.914	102992.252	2.689	標高 (GNSS測量)による
F-7	130064.164	102920.499	2.377	標高 (GNSS測量)による
F-8	130022.639	102862.106	2.150	標高 (GNSS測量)による
F-9	130014.487	102820.946	1.897	標高 (GNSS測量)による


基準点座標一覧表

点名	X座標	Y座標	計画地盤高 (F)	備考
IB	130003.478	102904.118	2.540	
No.0方向座標	129881.446	102902.917	2.140	
R.No.0	130011.478	102904.118	2.500	
R.No.1	130011.138	102906.252	2.500	
R.No.2	130010.309	102906.177	2.500	
R.No.3	130009.504	102906.823	2.500	
L.No.1	130011.224	102902.114	2.500	
L.No.2	130010.482	102902.177	2.500	
L.No.3	130009.184	102898.408	2.500	

芝生敷設 ※参考添付


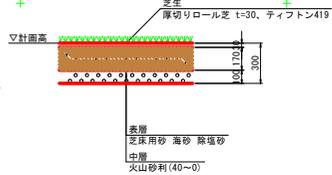


混合土造成

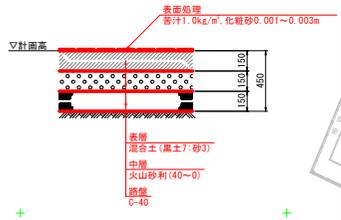

人工芝舗装

※参考添付

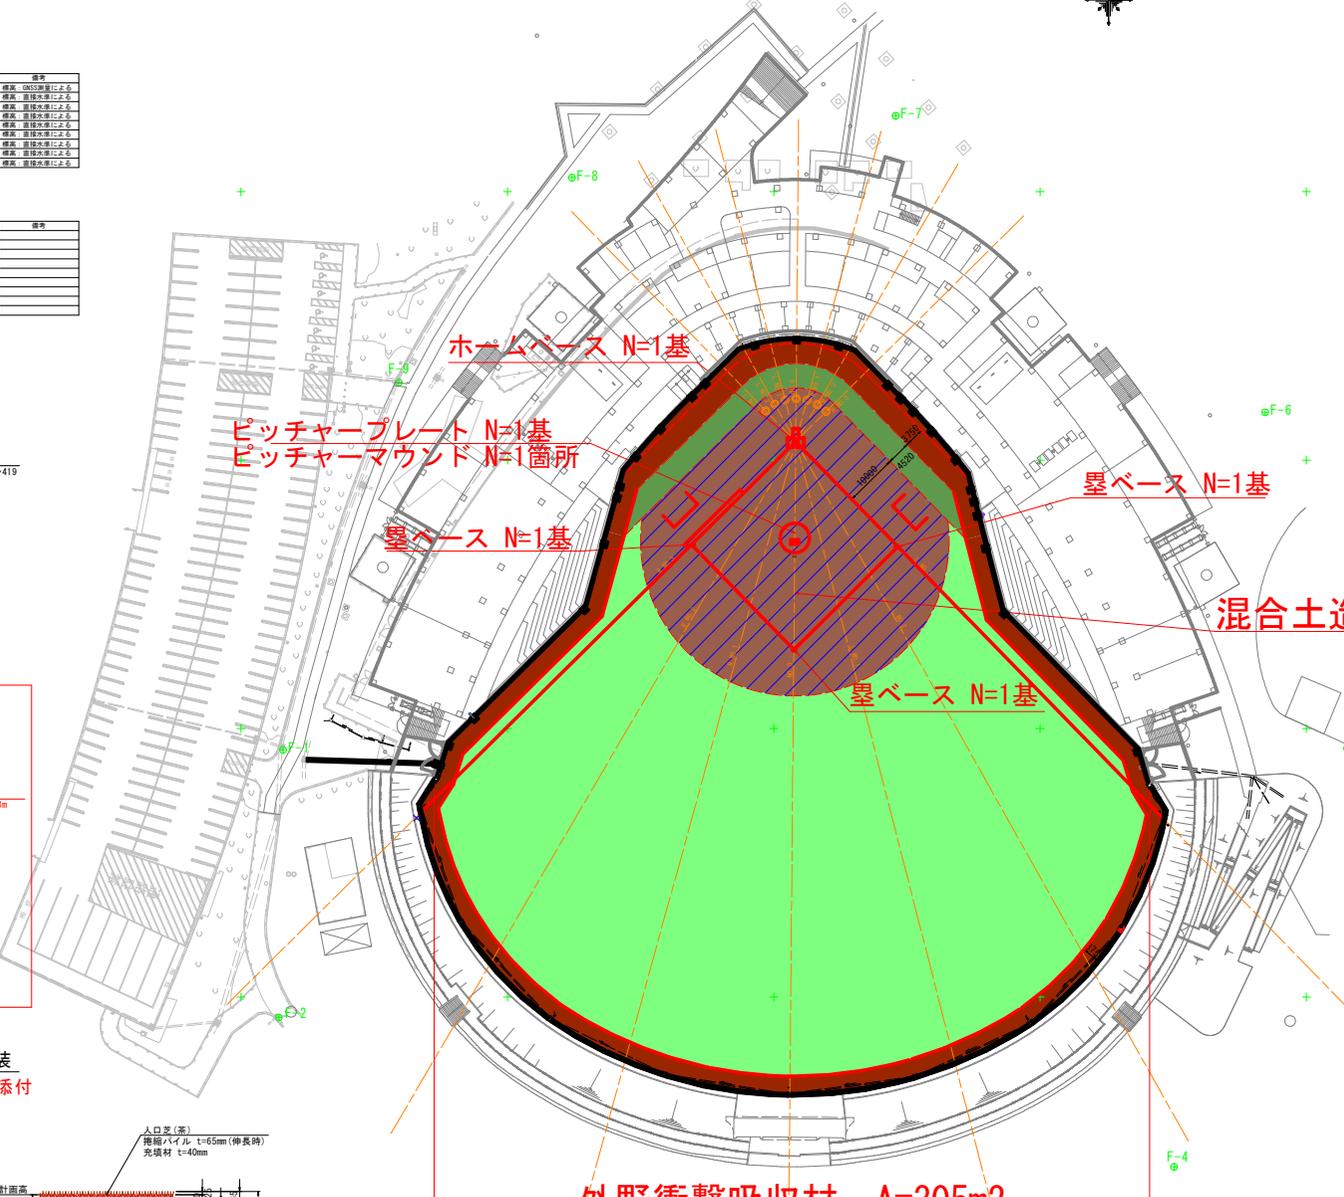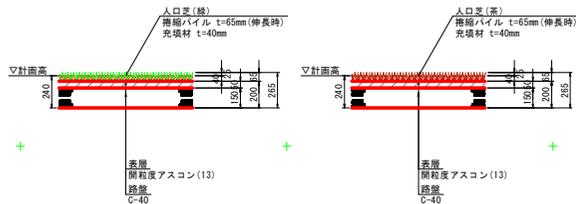

外野衝撃吸収材 A=305m²

※芝生及び人工芝は別途工事で施工
※路床以下は別途工事で施工

実施設計図面

工事名	R7臨土 嶋門総合運動公園 嶋・養良立岩 野球場グラウンド内野造成工事(着手日指定型)
路線名等	嶋門総合運動公園
工事場所	嶋門市養良立岩
図面名	グラウンド計画平面図
縮尺	1:500 図面番号 1/8
会社名	
事業者名	徳島県東部県土整備局(徳島庁舎)

勾配計画平面図

S=1:500




基準点座標一覧表

点名	X座標	Y座標	Z座標 (TP)	備考
F-1	129846.021	102807.882	1.724	標高 (GNSS測量による)
F-2	129856.138	102807.110	1.868	標高 (前後水準による)
F-3	129838.204	102910.791	2.010	標高 (前後水準による)
F-4	129868.246	102970.151	2.105	標高 (前後水準による)
F-5	129848.309	102920.431	2.151	標高 (前後水準による)
F-6	130001.914	102992.252	2.689	標高 (前後水準による)
F-7	130064.184	102920.499	2.317	標高 (前後水準による)
F-8	130022.639	102862.106	2.150	標高 (前後水準による)
F-9	130014.487	102820.946	1.897	標高 (前後水準による)

基準点座標一覧表

点名	X座標	Y座標	計測点座標 (TP)	備考
Hb	130003.478	102904.118	2.540	
No.0 方向座標	129811.446	102903.017	2.140	
No.0	130011.478	102904.118	2.500	
R.No.1	130011.138	102906.252	2.500	
R.No.2	130010.399	102908.177	2.500	
R.No.3	130009.654	102909.823	2.500	
L.No.1	130011.224	102903.174	2.500	
L.No.2	130010.482	102905.177	2.500	
L.No.3	130009.184	102898.408	2.500	

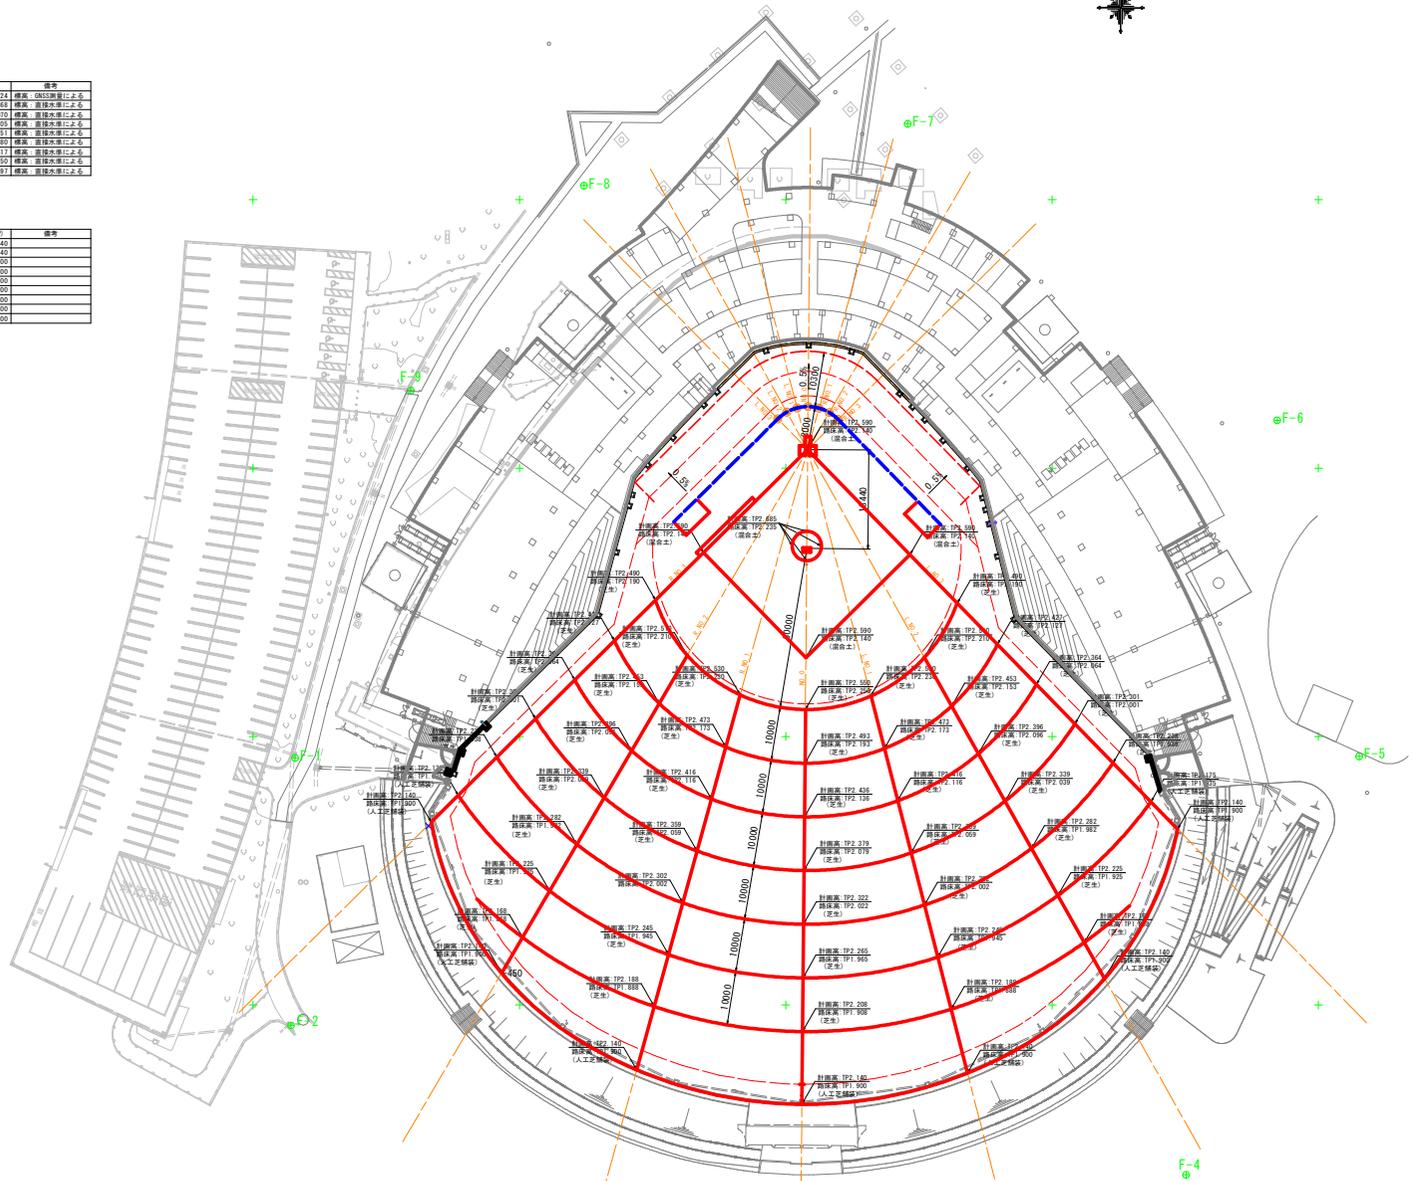

※±0 (基準高) 柱TP2.590

実施設計図面


工事名	R7 臨土 嶋門総合運動公園 嶋・養良立岩 野球場グラウンド内野造成工事(着手日指定型)		
路線名等	嶋門総合運動公園		
工事箇所	嶋門市養良町立岩		
図面名	勾配計画平面図		
縮尺	1:500	図面番号	2/8
会社名			
事業者名	徳島県東部臨土整備局(徳島庁舎)		

横断面 (1/4)

S=1:500

LNO. 2


比尺
FH=2.500

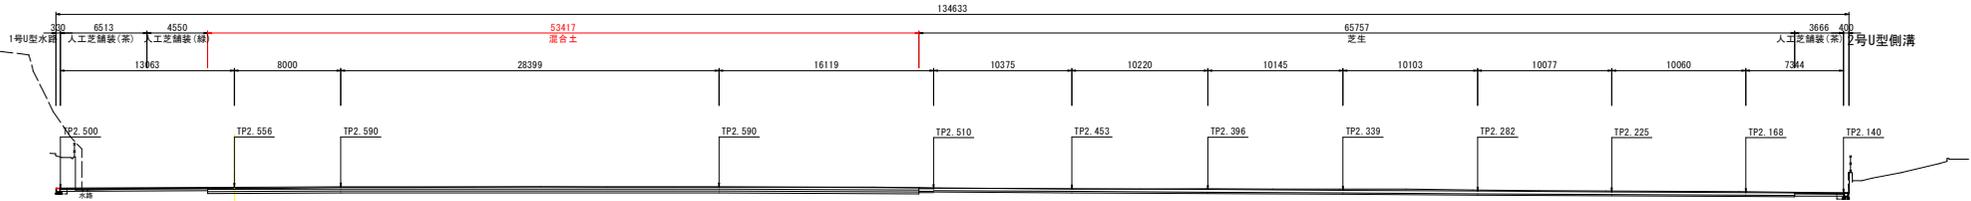

TP=-10.000

LNO. 3

比尺
FH=2.500

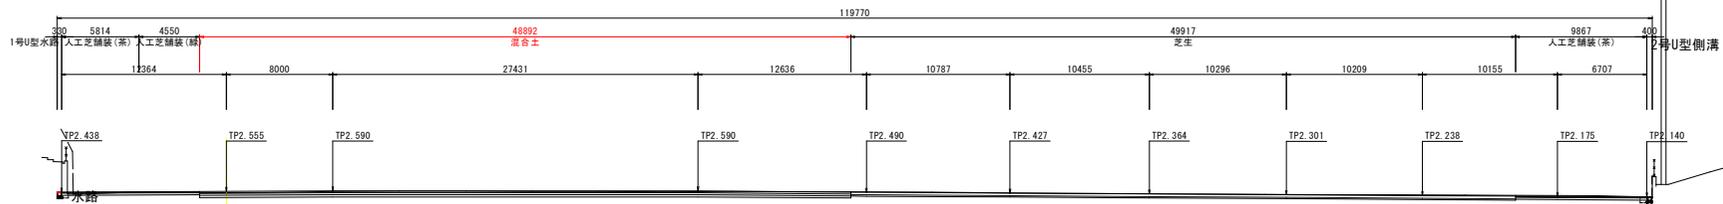

TP=-10.000

実施設計図面


工事名	R7緑土 鳴門総合運動公園 鳴・撫養立岩 野球場グラウンド内野造成工事(着手日指定型)		
路線名等	鳴門総合運動公園		
工事箇所	鳴門市撫養町立岩		
図面名	横断面 (1/4)		
縮尺	1:500	図面番号	3/8
会社名			
事業者名	徳島県東部積土整備局(徳島庁舎)		

横断面 (2/4)

S=1:500

NO. 0


GH:
FH=2.500

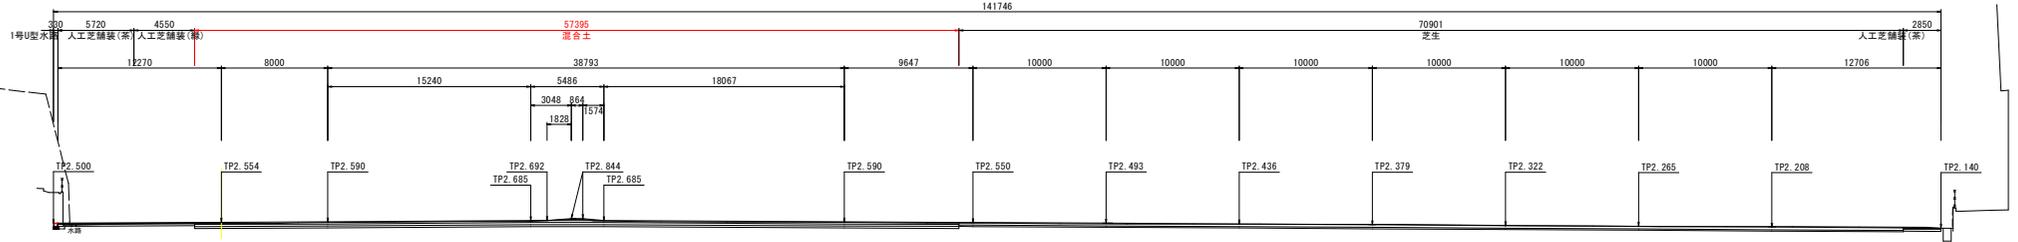

TP=-10.000

LNO. 1

GH:
FH=2.500

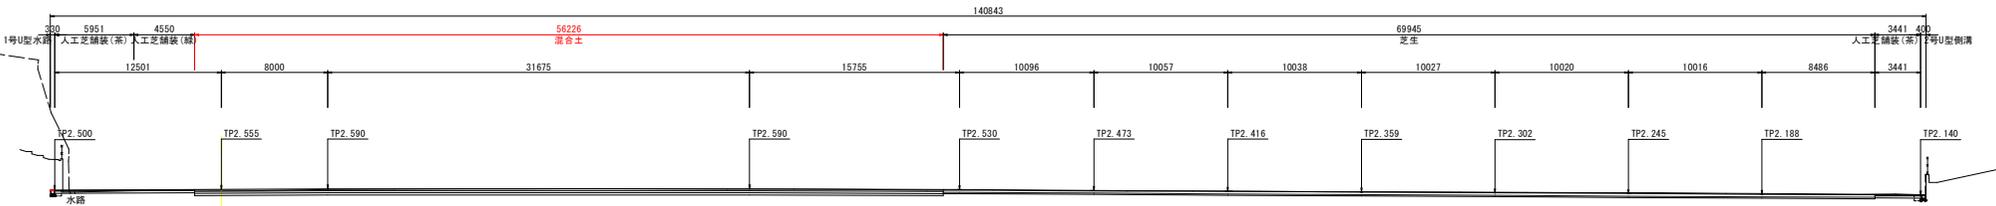

TP=-10.000

実施設計図面


工事名	R7緑土 鳴門総合運動公園 鳴・撫美立岩 野球場グラウンド内野造成工事(着手日指定型)		
路線名等	鳴門総合運動公園		
工事箇所	鳴門市撫美町立岩		
図面名	横断面 (2/4)		
縮尺	1:500	図面番号	4/8
会社名			
事業者名	徳島県東部緑土整備局(徳島庁舎)		

横断面 (3/4)

S=1:500

RNO. 2


比尺
FH=2.500

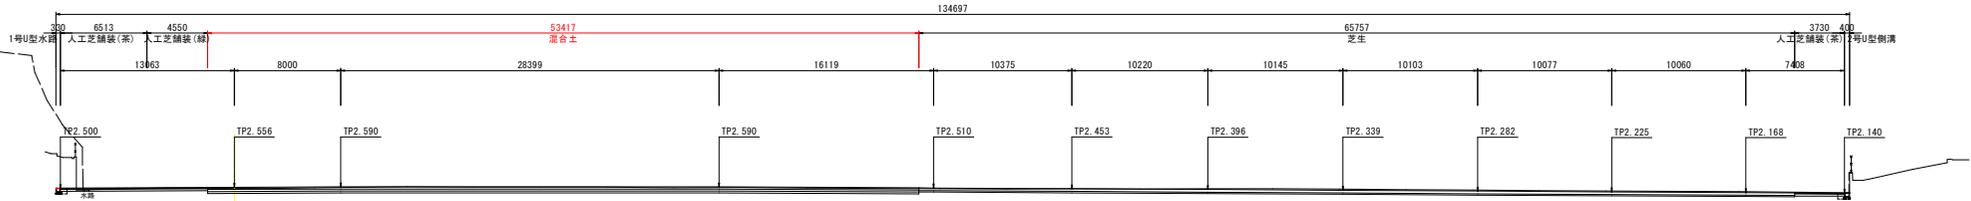

TP=-10.000

RNO. 1

比尺
FH=2.500

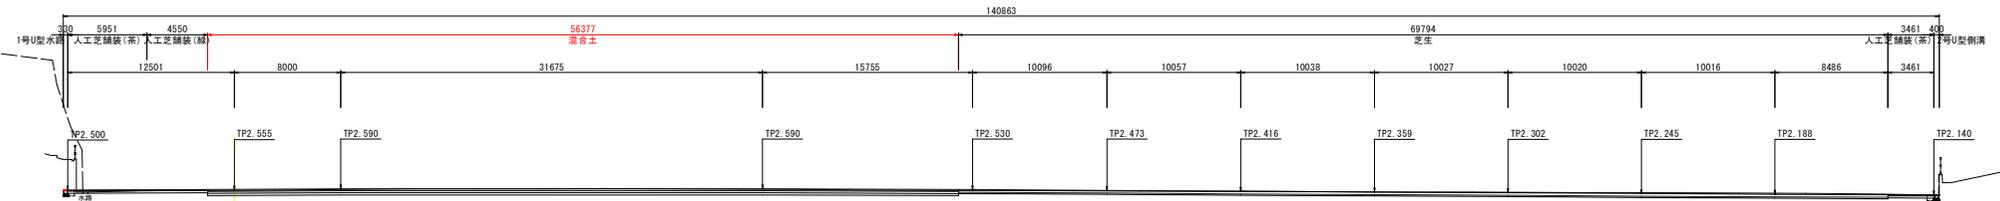


TP=-10.000

実施設計図面

工事名	R7地区 鳴門総合運動公園 鳴・撫美立岩 野球場グラウンド内野造成工事(着手日指定型)		
路線名等	鳴門総合運動公園		
工事箇所	鳴門市撫美町立岩		
図面名	横断面 (3/4)		
縮尺	1:500	図面番号	5/8
会社名			
事業者名	徳島県東部積土整備局(徳島庁舎)		



横断面 (4/4)

S=1:500

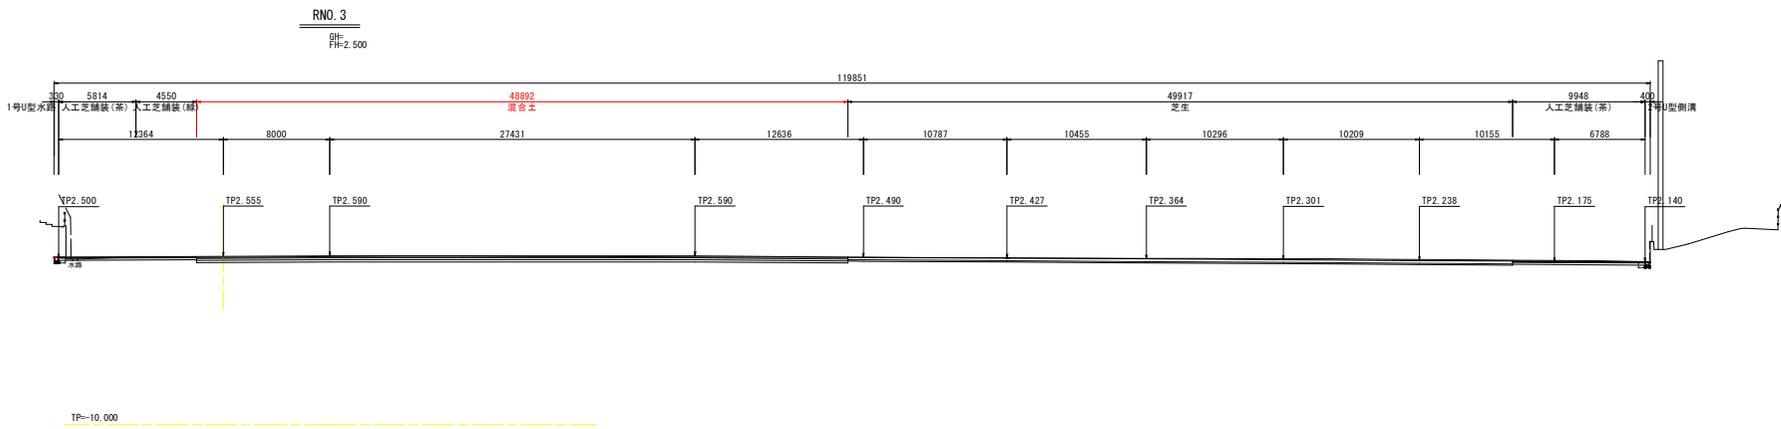


実施設計図面


工事名	R7 徳士 鳴門総合運動公園 鳴・撫養立岩 野球場グラウンド内野造成工事(着手日指定型)		
路線名等	鳴門総合運動公園		
工事箇所	鳴門市撫養町立岩		
図面名	横断面 (4/4)		
縮尺	1:500	図面番号	6 / 8
会社名			
事業者名	徳島県東部積土整備局(徳島庁舎)		

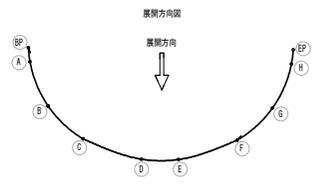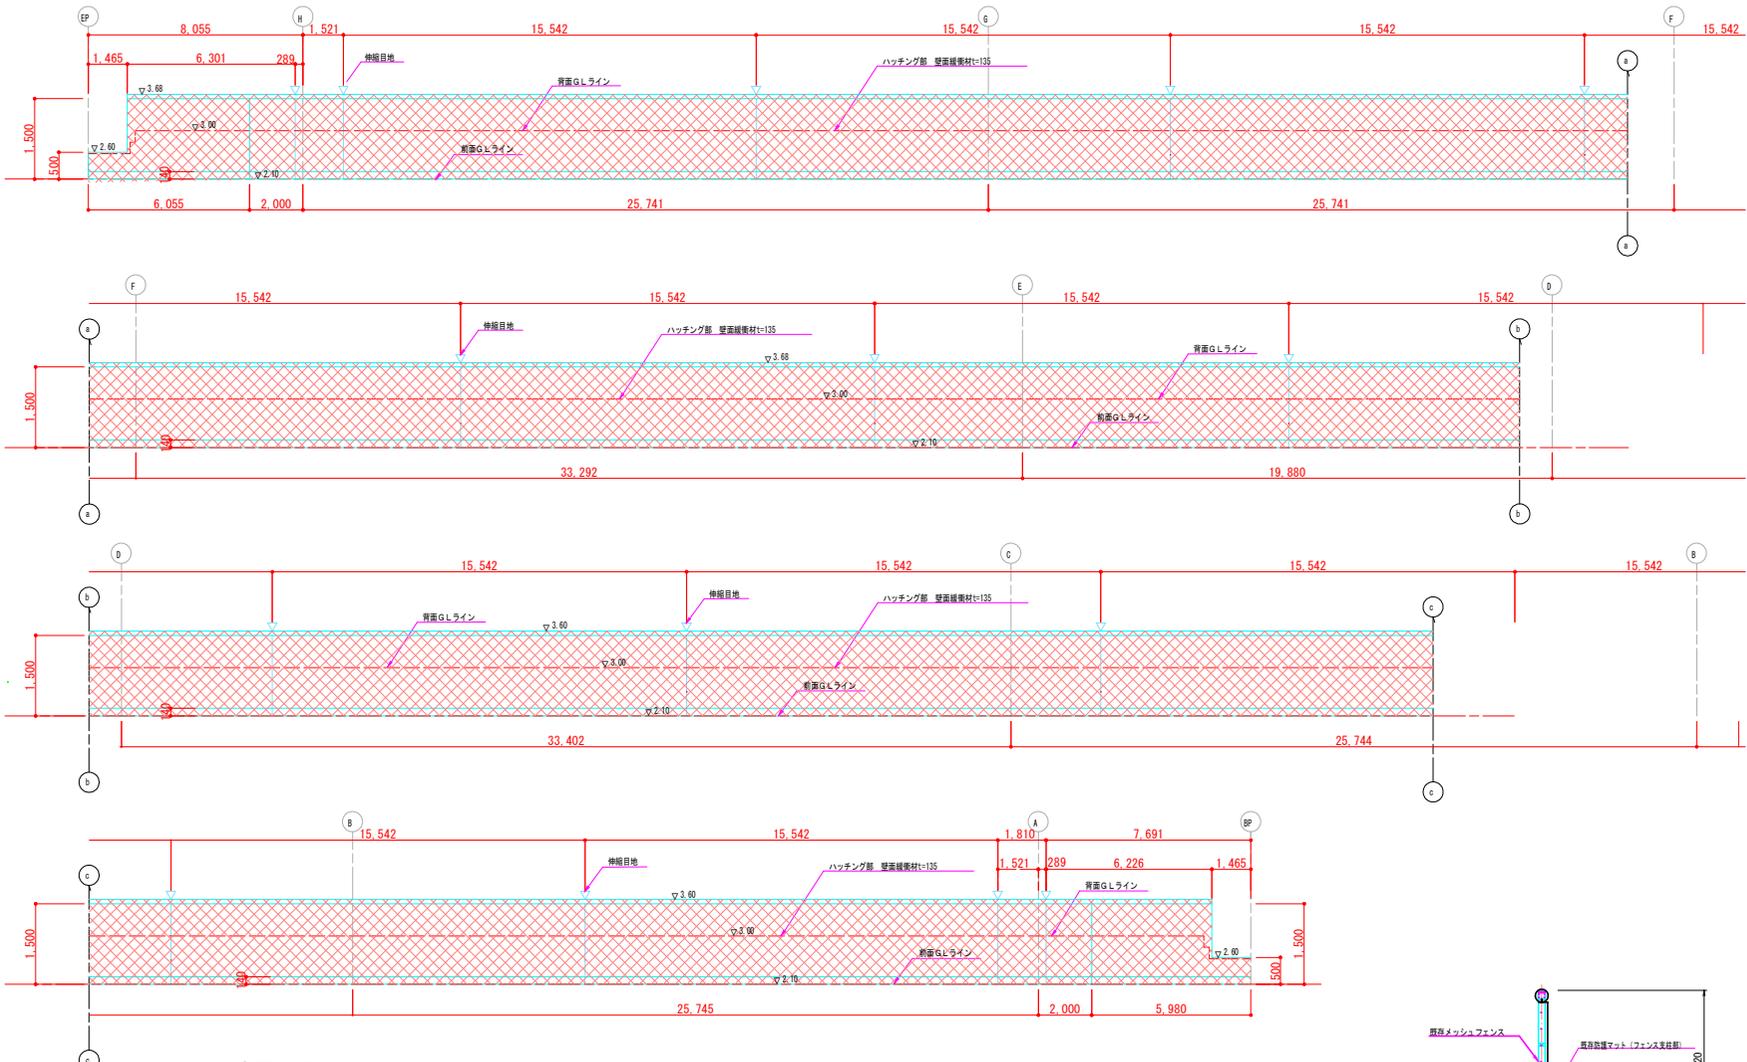


外野壁面緩衝材展開図 H=1:50, V=1:100

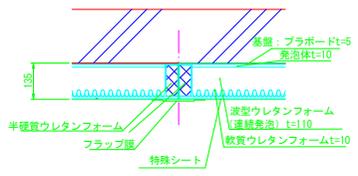

A-A断面図 S=1:10

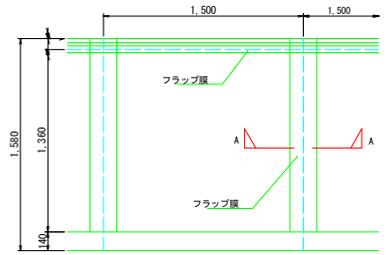

壁面緩衝材t=135標準図 S=1:20

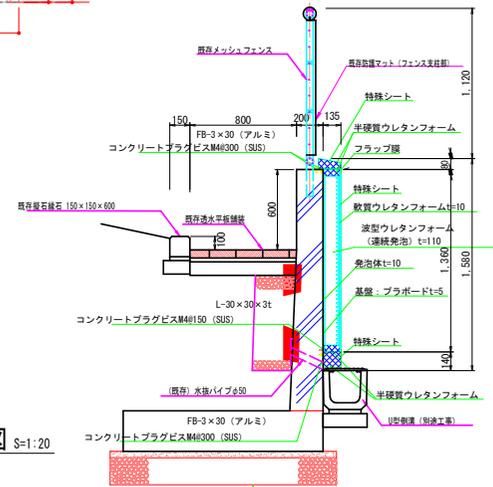

※材料については必ず監督員の確認及び承諾を受けてから発注、施工すること。

実施設計図面	
工事名	R7 徳士 鳴門総合運動公園 鳴・機立岩 野球場グラウンド内野造成工事(着手日指定型)
路線名等	鳴門総合運動公園
工事箇所	鳴門市機立岩
図面名	詳細図
縮尺	図面表示 図面番号 8 / 8
会社名	
事業者名	徳島県東部県土整備局(徳島庁舎)