

グラウンド計画平面図

S=1:500




基準点座標一覧表

点名	X座標	Y座標	Z座標(1P)	備考
F-1	129946.021	102807.882	1.724	標高 (旧測量による)
F-2	129946.178	102807.110	1.889	標高 (旧測量による)
F-3	129938.254	102810.791	2.070	標高 (旧測量による)
F-4	129948.340	102805.151	2.105	標高 (旧測量による)
F-5	129946.224	102807.631	2.131	標高 (旧測量による)
F-6	130008.914	102802.252	2.680	標高 (旧測量による)
F-7	130004.164	102802.809	2.717	標高 (旧測量による)
F-8	130002.639	102802.105	2.150	標高 (旧測量による)
F-9	130014.467	102829.596	1.897	標高 (旧測量による)

基準点座標一覧表


点名	X座標	Y座標	Z座標(1P)	備考
BP	130003.478	102804.115	2.540	
No.0 四方角標	129881.440	102803.017	2.140	
No.0	130011.438	102804.187	2.500	
No.1	130011.186	102805.255	2.500	
No.2	130010.370	102806.177	2.500	
No.3	130009.084	102808.527	2.500	
No.1	130011.224	102802.114	2.500	
No.2	130010.442	102803.177	2.500	
No.3	130009.186	102808.509	2.500	

芝生敷設

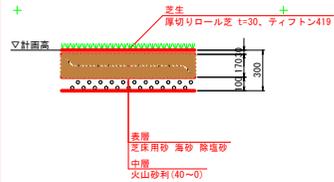


混合土造成

※参考添付

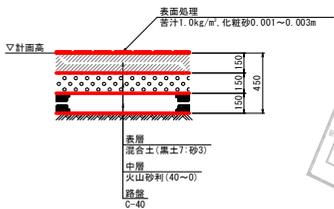

人工芝舗装

※参考添付

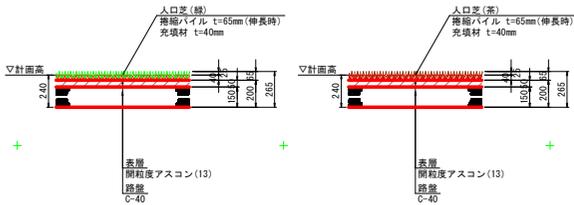

芝生敷設 A=4250m²

※ハッチング部(レフト側)

※混合土および人工芝は別途工事で施工
※路床以下は別途工事で施工

実施設計図面

工事名	民了種 鴨門総合運動公園 南・西棟立岩 野球場グラウンド芝生敷設工事(1) (着手日指定)
路線名等	鴨門総合運動公園
工事箇所	鴨門市美穂町立岩(第1分割)
図面名	グラウンド計画平面図
縮尺	1:500 図面番号 1/7
会社名	
事業者名	徳島県東部県土整備局(徳島庁舎)

勾配計画平面図

S=1:500




基準点座標一覧表

点名	X座標	Y座標	Z座標 (T/P)	備考
F-1	129846.021	102907.882	1.724	標高 (GNSS測量による)
F-2	129856.139	102907.110	1.868	標高 (直接水準による)
F-3	129838.204	102910.791	2.010	標高 (直接水準による)
F-4	129868.246	102970.151	2.105	標高 (直接水準による)
F-5	129848.209	102920.431	2.131	標高 (直接水準による)
F-6	130001.914	102992.252	2.689	標高 (直接水準による)
F-7	130064.184	102920.499	2.317	標高 (直接水準による)
F-8	130022.639	102862.106	2.150	標高 (直接水準による)
F-9	130014.487	102820.946	1.897	標高 (直接水準による)

基準点座標一覧表

点名	X座標	Y座標	計測点座標 (T/P)	備考
IB	130003.478	102904.118	2.540	
No.0方向座標	129881.446	102903.917	2.140	
No.0	130011.478	102904.118	2.500	
R.No.1	130011.138	102906.252	2.500	
R.No.2	130010.399	102908.177	2.500	
R.No.3	130009.654	102909.823	2.500	
L.No.1	130011.224	102903.174	2.500	
L.No.2	130010.482	102905.177	2.500	
L.No.3	130009.184	102898.608	2.500	

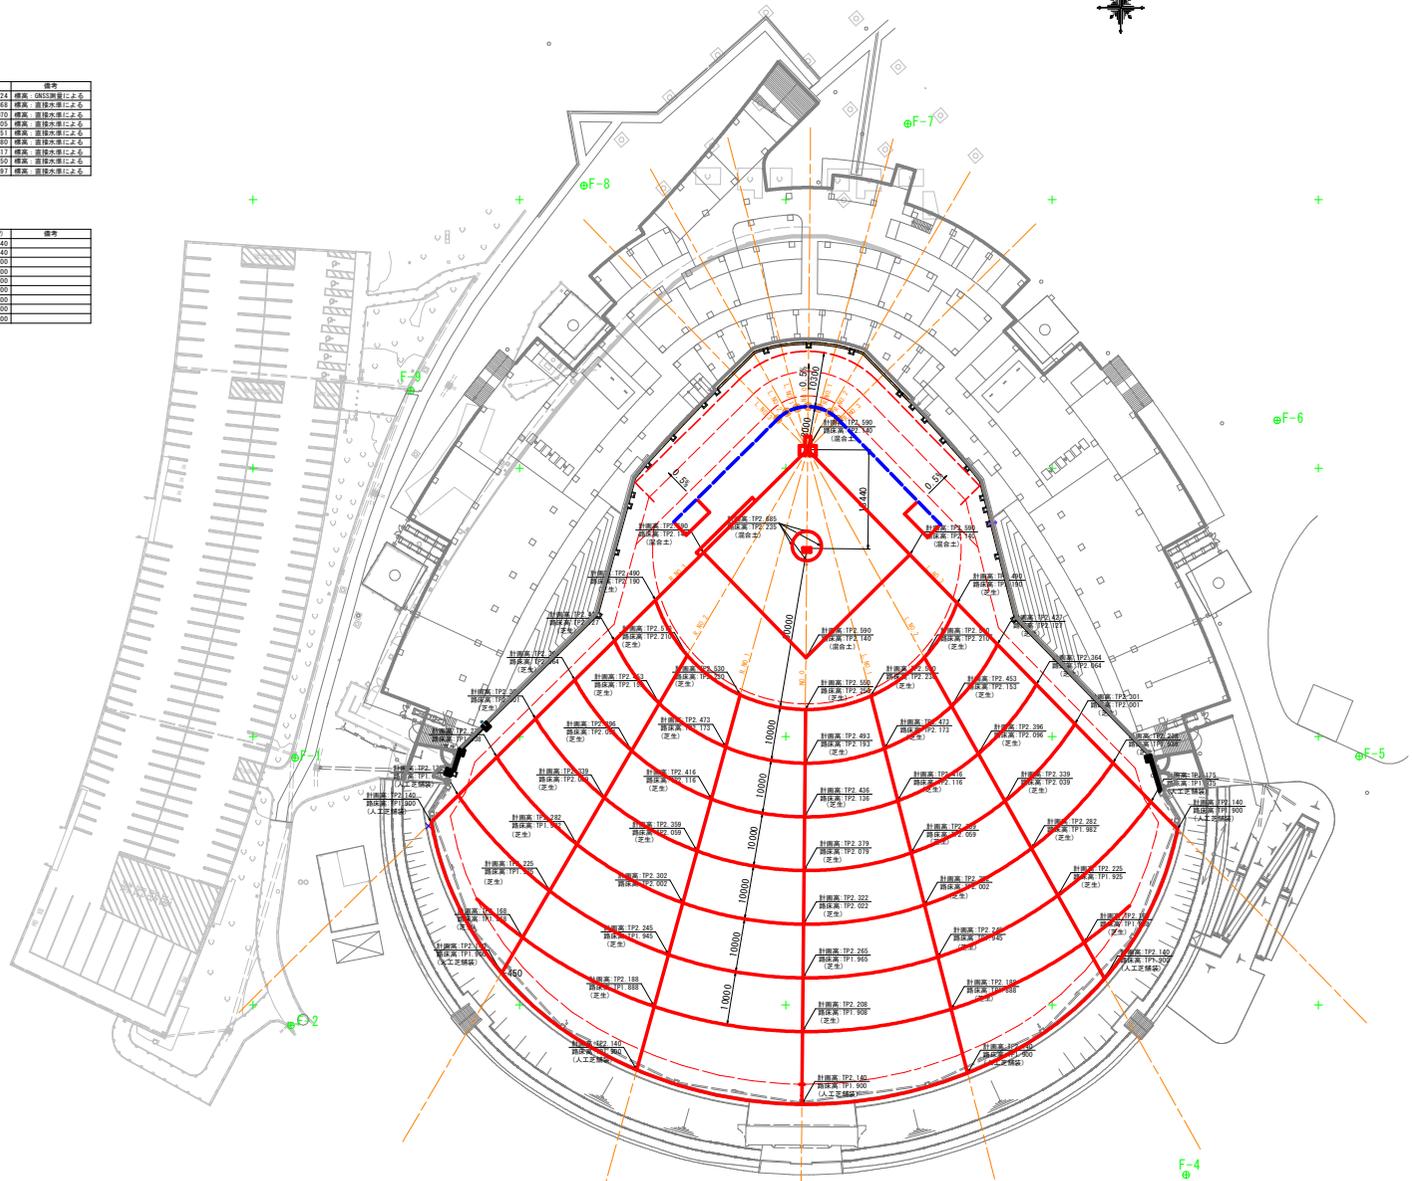

※±0 (基準高) 柱TP2.590

実施設計図面

設計者 株式会社 鴨門総合運動公園 鴨・舞美立岩
 野球場グラウンド芝生施設工事(1) (着手日指定型)


路線名等	鴨門総合運動公園		
工事箇所	鴨門市舞美立岩(第1分割)		
図面名	勾配計画平面図		
縮尺	1:500	図面番号	2/7
会社名			
事業者名	徳島県東部土木整備局(徳島庁舎)		

横断面図 (1/4)

S=1:500

LNO. 2


縦断
縦断比=2.500

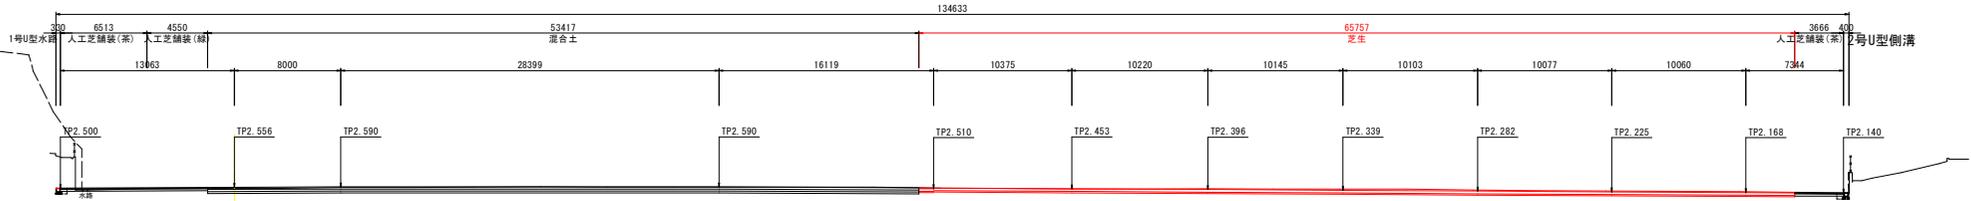

TP=-10.000

LNO. 3

縦断
縦断比=2.500

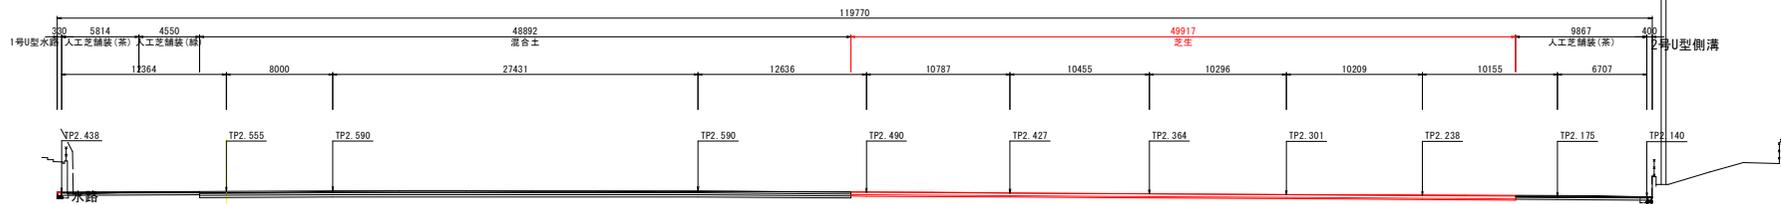

TP=-10.000

実施設計図面


工事名	R7 徳島県 鳴門総合運動公園 鳴・徳島立岩 陸球場グラウンド芝生施設工事(1) 並車日指定立		
路線名等	鳴門総合運動公園		
工事箇所	鳴門市兼美町立岩(第1分割)		
図面名	横断面図(1/4)		
縮尺	1:500	図面番号	3/7
会社名			
事業者名	徳島県東部積土整備局(徳島庁舎)		

横断面 (2/4)

S=1:500


NO. 0

GH:
FH=2.500

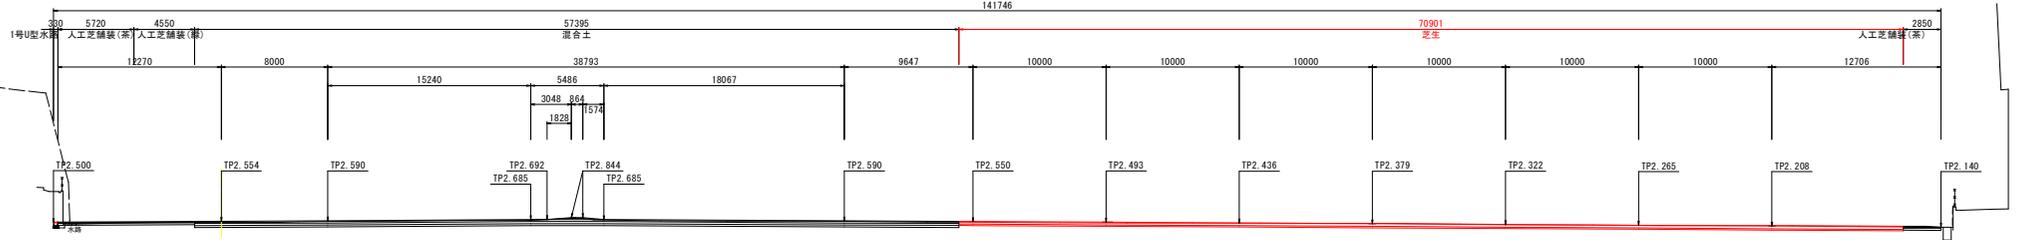

LNO. 1

GH:
FH=2.500

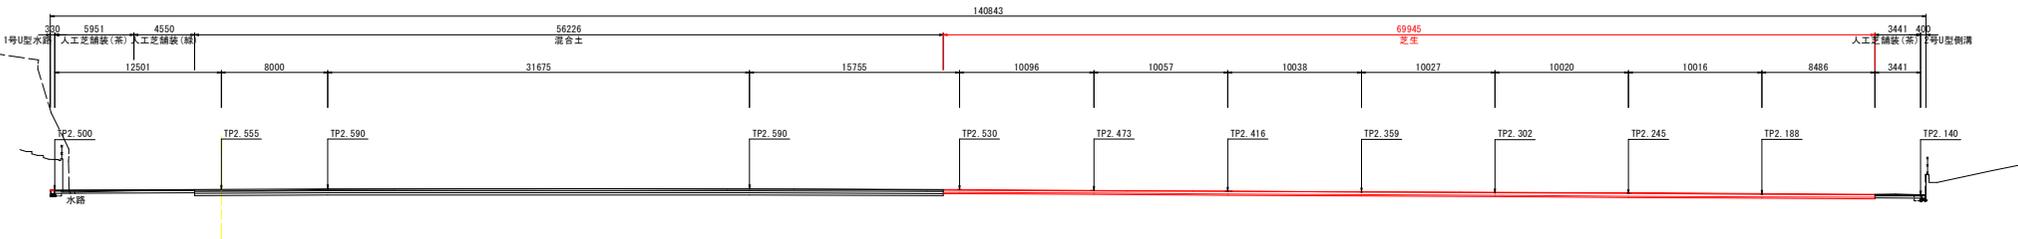

実施設計図面


工事名	R7橋上・嶋門総合運動公園 橋・雑業立岩 野球場グラウンド芝生施設工事(1) 遊歩道指定立		
路線名等	嶋門総合運動公園		
工事箇所	嶋門市雑業町立岩(第1分割)		
図面名	横断面(2/4)		
縮尺	1:500	図面番号	4/7
会社名			
事業者名	徳島県東部積土整備局(徳島庁舎)		

横断面 (3/4)

S=1:500

RNO. 2


縮尺
FH=2.500

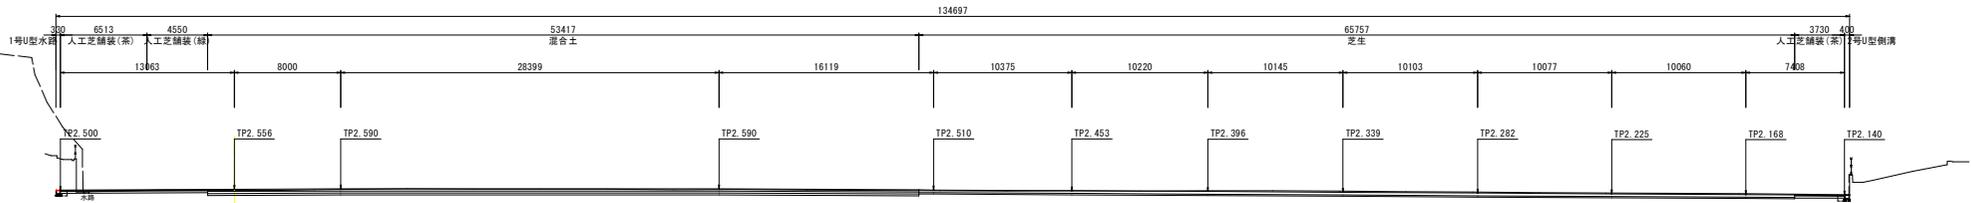

TP=-10.000

RNO. 1

縮尺
FH=2.500

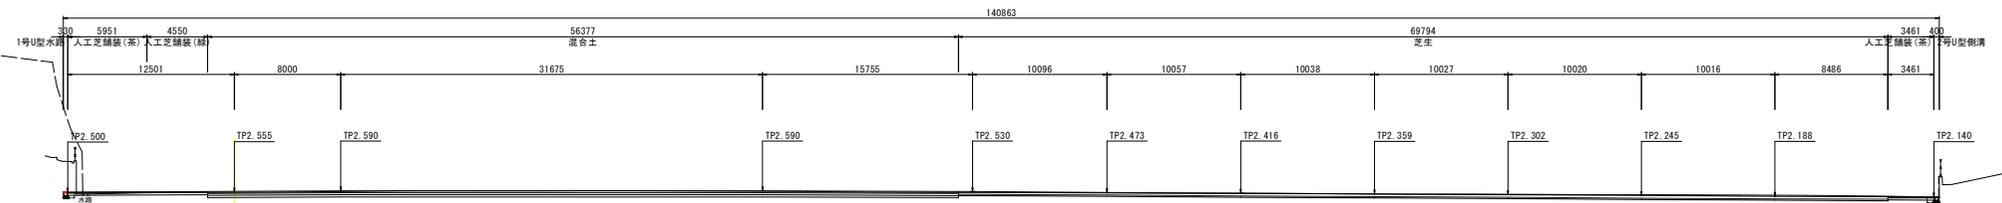


TP=-10.000

実施設計図面

工事名	R7 橋土 - 鳴門総合運動公園 橋・橋梁立岩 野球場グラウンド芝生敷設工事(1) 並車日指定立		
路線名等	鳴門総合運動公園		
工事箇所	鳴門市撫養町立岩(第1分割)		
図面名	横断面(3/4)		
縮尺	1:500	図面番号	5/7
会社名			
事業者名	徳島県東部積土整備局(徳島庁舎)		

横断図 (4/4)

S=1:500

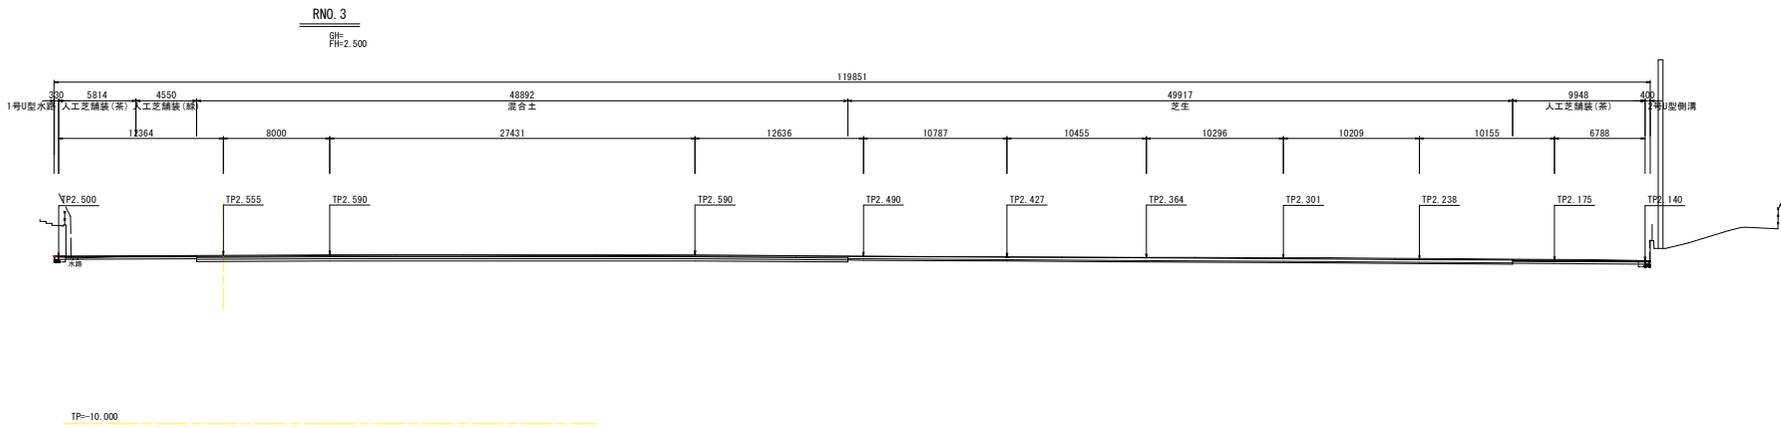

実施設計図面

工事名	R7 橋土 鳴門総合運動公園 橋・舗装立岩 陸球場グラウンド芝生施設工事 (1) (並行日指定立		
路線名等	鳴門総合運動公園		
工事箇所	鳴門市雅興町立岩 (第 1 分割)		
図面名	横断図 (4/4)		
縮尺	1:500	図面番号	6/7
会社名			
事業者名	徳島県東部積土整備局 (徳島庁舎)		

