

グラウンド計画平面図

S=1:500




基準点座標一覧表

点名	X座標	Y座標	Z座標 (m)	備考
F-1	129446.021	102807.882	1.724	標高 (GNSS測量による)
F-2	129456.138	102807.120	1.868	標高 (直線水準による)
F-3	129338.204	102910.791	2.070	標高 (直線水準による)
F-4	129468.248	102970.151	2.105	標高 (直線水準による)
F-5	129448.200	102920.431	2.151	標高 (直線水準による)
F-6	130009.914	102992.252	2.689	標高 (直線水準による)
F-7	129664.164	102920.499	2.317	標高 (直線水準による)
F-8	130022.639	102862.106	2.150	標高 (直線水準による)
F-9	130014.487	102820.946	1.897	標高 (直線水準による)

基準点座標一覧表


点名	X座標	Y座標	計画座標 (m)	備考
IB	130003.478	102904.118	2.540	
No.0方向標	129881.446	102902.917	2.140	
No.0	130011.478	102904.118	2.500	
R.No.1	130011.138	102906.252	2.500	
R.No.2	130018.309	102906.177	2.500	
R.No.3	130009.604	102908.823	2.500	
L.No.1	130011.224	102902.114	2.500	
L.No.2	130018.482	102902.177	2.500	
L.No.3	130009.184	102898.608	2.500	

芝生敷設

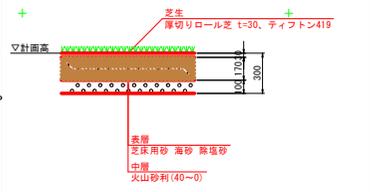


混合土造成

※参考添付

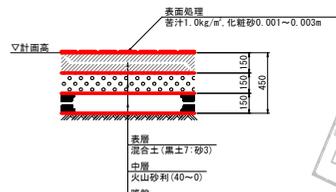

人工芝舗装

※参考添付

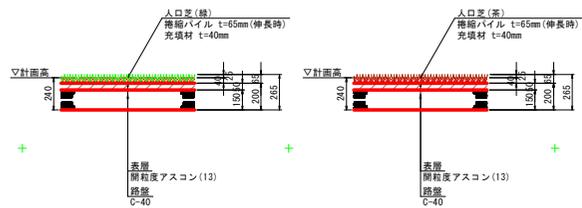

芝生敷設 A=4250m²

※ハッチング部(ライト側)

※混合土および人工芝は別途工事で施工
※路床以下は別途工事で施工

実施設計図面

工事名	R7横浜 横浜総合運動公園 構・備業立岩 野球場グラウンド芝生敷設工事(第2分割)		
路線名等	横浜総合運動公園		
工事箇所	横浜市磯子区立岩(第2分割)		
図面名	グラウンド計画平面図		
縮尺	1:500	図面番号	1/7
会社名			
事業者名	徳島県東部県土整備局徳島庁舎		

勾配計画平面図

S=1:500




基準点座標一覧表

点名	X座標	Y座標	Z座標 (T/P)	備考
F-1	129846.021	102907.882	1.724	標高 (GNSS測量による)
F-2	129856.138	102907.110	1.868	標高 (前後水準による)
F-3	129838.204	102910.791	2.010	標高 (前後水準による)
F-4	129868.246	102970.151	2.105	標高 (前後水準による)
F-5	129848.209	102920.431	2.151	標高 (前後水準による)
F-6	130001.914	102992.252	2.689	標高 (前後水準による)
F-7	130064.184	102920.499	2.317	標高 (前後水準による)
F-8	130022.639	102862.106	2.150	標高 (前後水準による)
F-9	130014.487	102820.946	1.897	標高 (前後水準による)

基準点座標一覧表

点名	X座標	Y座標	計測点座標 (T/P)	備考
IB	130003.478	102904.118	2.540	
No.0方向座標	129881.446	102903.917	2.140	
No.0	130011.478	102904.118	2.500	
R.No.1	130011.138	102906.252	2.500	
R.No.2	130010.309	102906.177	2.500	
R.No.3	130009.604	102906.823	2.500	
L.No.1	130011.224	102903.174	2.500	
L.No.2	130010.482	102903.177	2.500	
L.No.3	130009.184	102898.608	2.500	

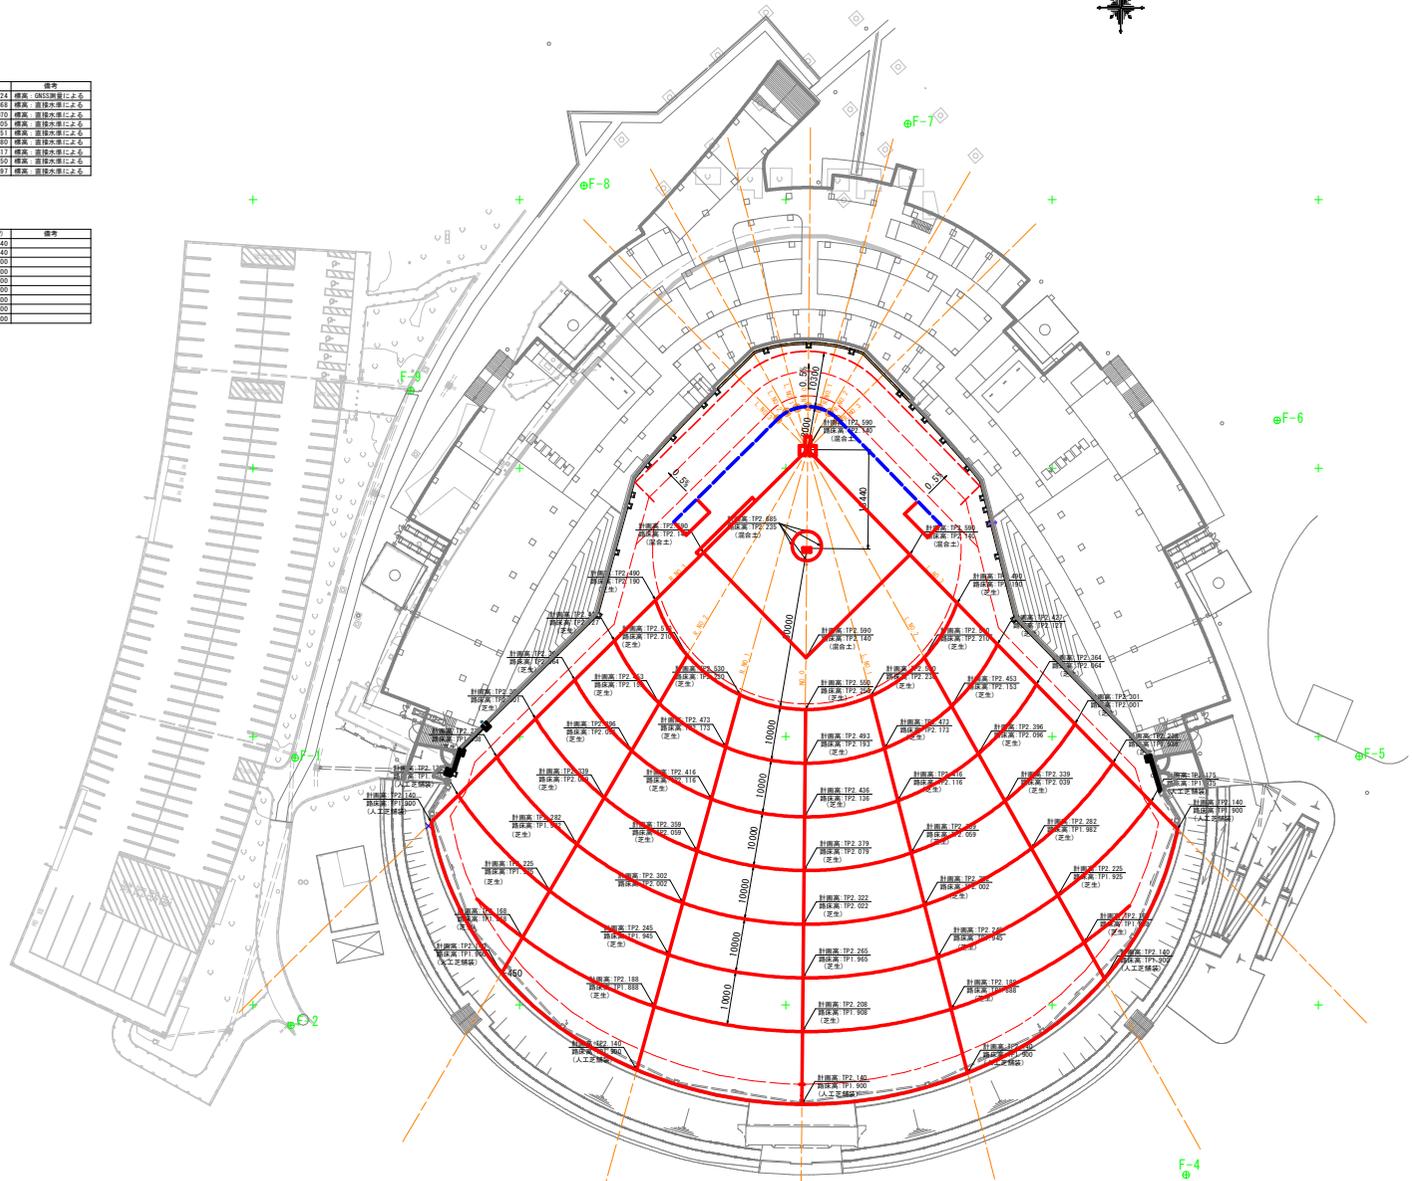

※±0 (基準高) 柱TP2.590

実施設計図面


工事名	第7号橋本 鴨門総合運動公園 鴨・鴨美立岩 陸域開発フロント地区建設工事 (第2期) 着手日指定		
路線名等	鴨門総合運動公園		
工事場所	鴨門市鴨美町立岩 (第2分劃)		
図面名	勾配計画平面図		
縮尺	1:500	図面番号	2/7
会社名			
事業者名	徳島県東部積土整備局 (徳島庁舎)		

横断面 (1/4)

S=1:500

LNO. 2


縮尺
FH=2.500

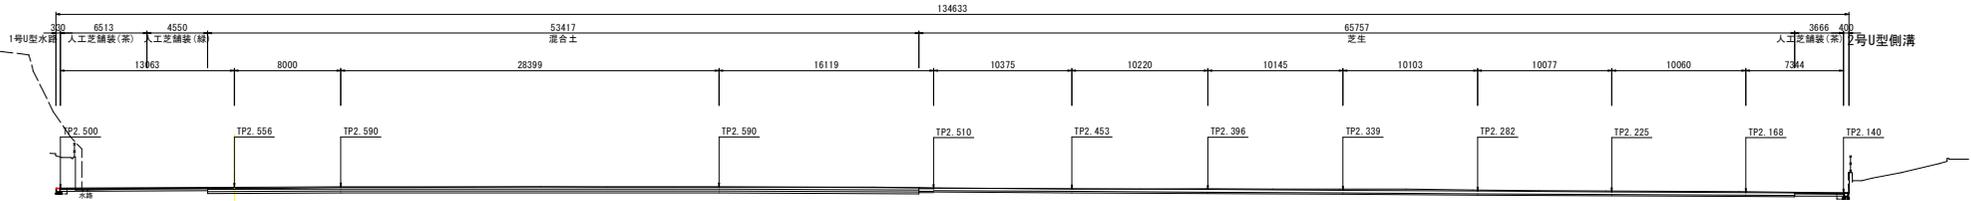

TP=-10.000

LNO. 3

縮尺
FH=2.500

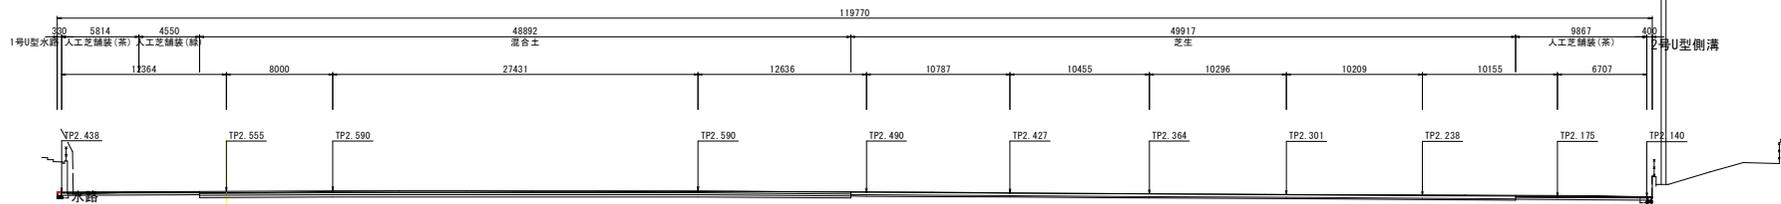

TP=-10.000

実施設計図面


工事名	区7地区 鳴門総合運動公園 緑・雑草立寄 野球場グラウンド芝生敷設工事(2) (着手日指定)		
路線名等	鳴門総合運動公園		
工事場所	鳴門市撫養町立岩(第2分割)		
図面名	横断面(1/4)		
縮尺	1:500	図面番号	3/7
会社名			
事業者名	徳島県東部積土整備局(徳島庁舎)		

横断面 (2/4)

S=1:500

NO. 0


GH:
FH=2.500

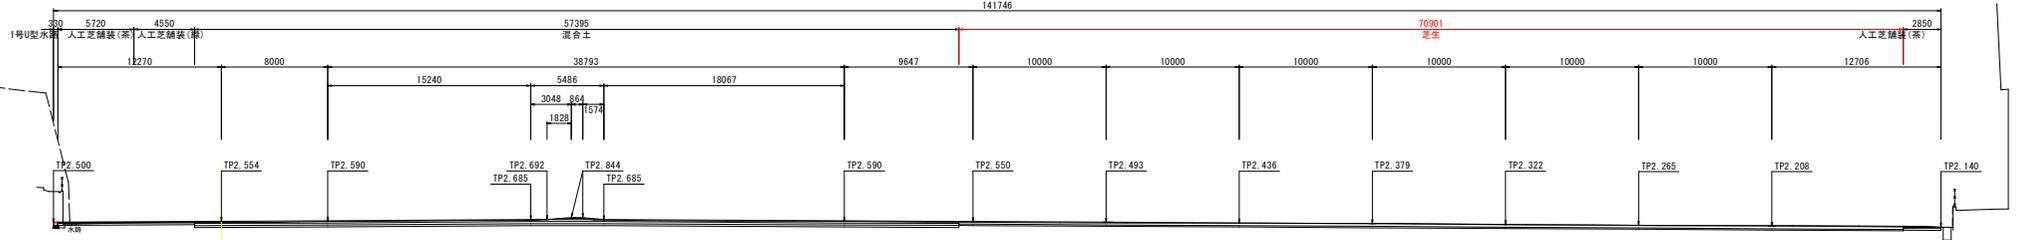

TP=-10.000

LNO. 1

GH:
FH=2.500

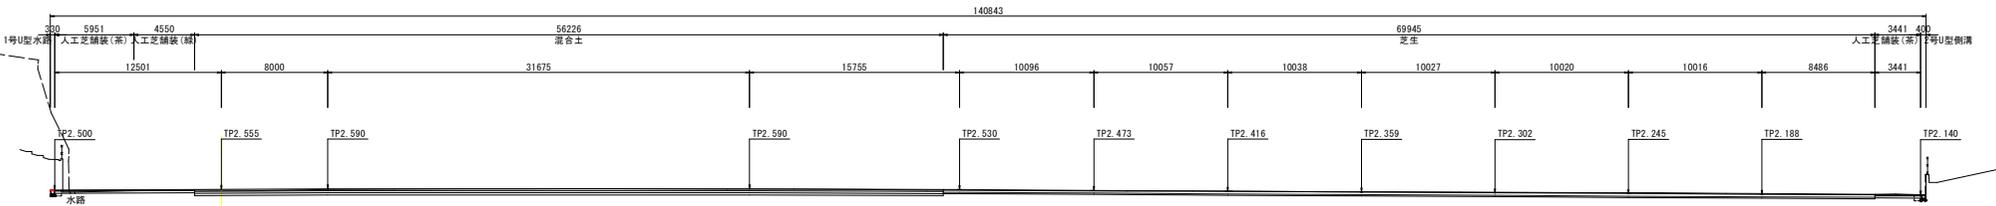

TP=-10.000

実施設計図面


工事名	R7号土 鳴門総合運動公園 緑・無農立岩 野球場グラウンド芝生敷設工事(2) (着手日指定)		
路線名等	鳴門総合運動公園		
工事箇所	鳴門市垂養町立岩(第2分割)		
図面名	横断面(2/4)		
縮尺	1:500	図面番号	4/7
会社名			
事業者名	徳島県東部積土整備局(徳島庁舎)		

横断面 (3/4)

S=1:500

RNO. 2


縮尺
FH=2.500

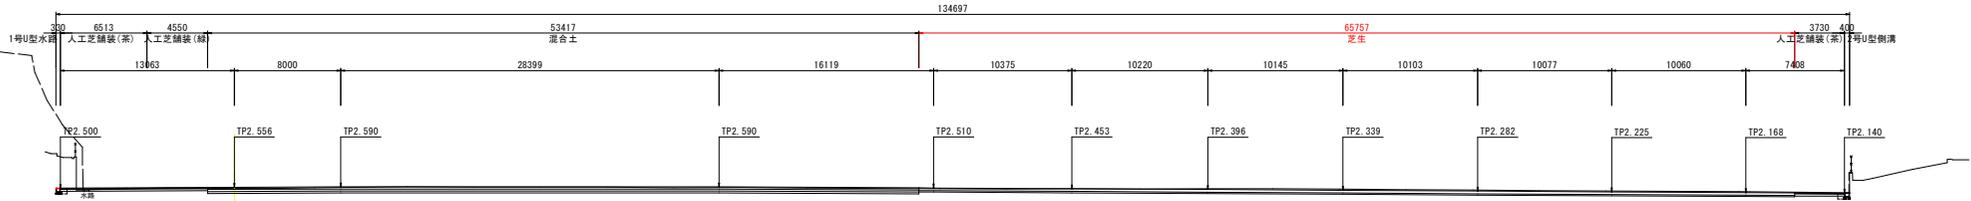

TP=-10.000

RNO. 1

縮尺
FH=2.500

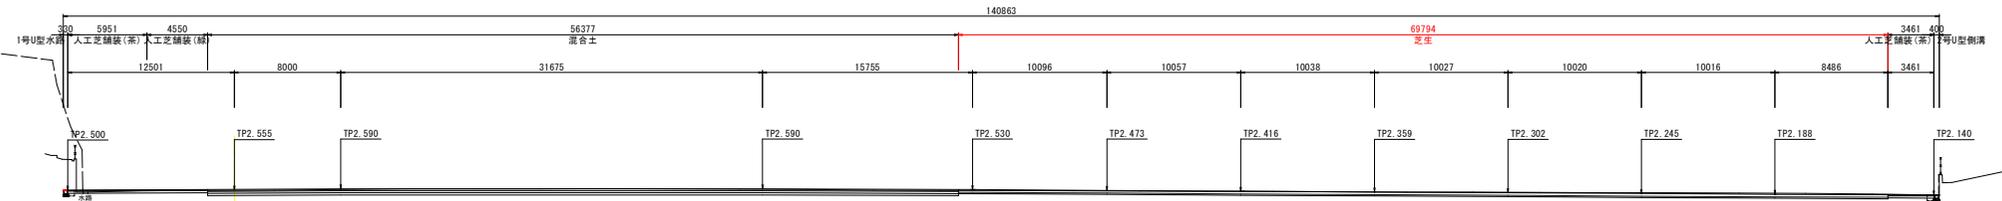


TP=-10.000

実施設計図面

工事名	第7号工区 鴨門総合運動公園 橋・遊歩立岩 野球場グラウンド芝生敷設工事(2) (着手日指定型)		
路線名等	鴨門総合運動公園		
工事箇所	鴨門市遊歩立岩(第2分割)		
図面名	横断面(3/4)		
縮尺	1:500	図面番号	5/7
会社名			
事業者名	徳島県東部積土整備局(徳島庁舎)		

横断面(4/4)
S=1:500

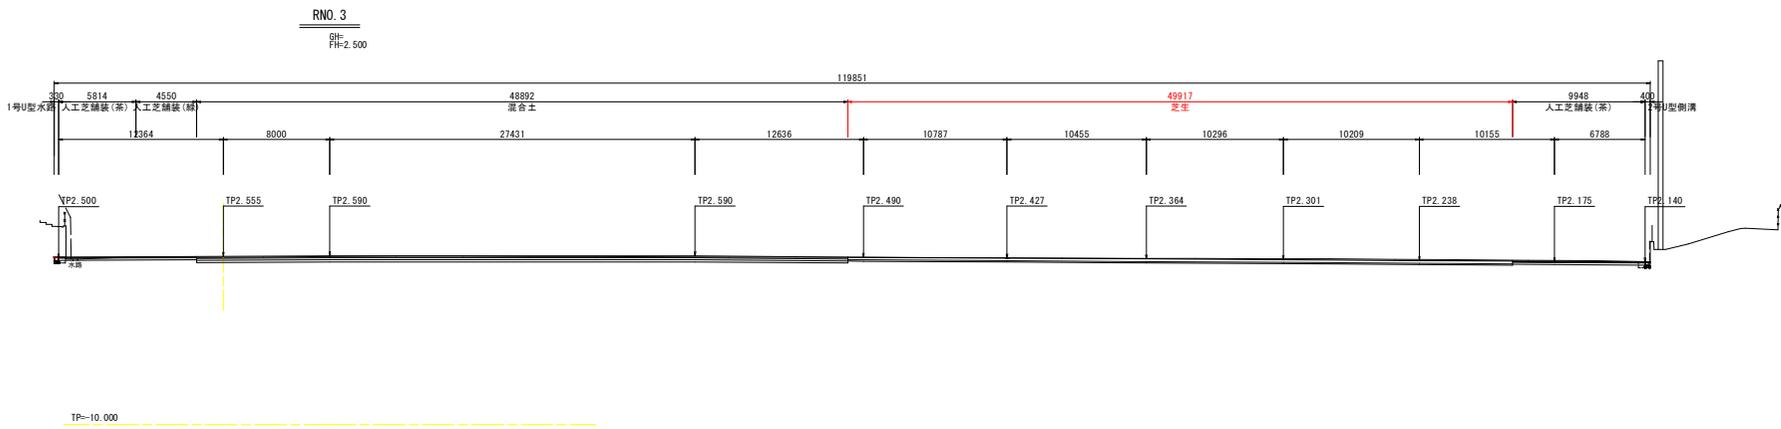


実施設計図面

工事名	R7橋上 鳴門総合運動公園 橋・橋梁立岩 野球場グラウンド芝生換装工事(2) (着手日指定工事)		
路線名等	鳴門総合運動公園		
工事箇所	鳴門市撫養町立岩(第2分割)		
図面名	横断面(4/4)		
縮尺	1:500	図面番号	6/7
会社名			
事業者名	徳島県東部積土整備局(徳島庁舎)		

詳細図 (7/8)
S=1:20

芝生敷設

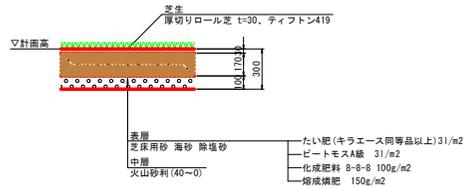

※土壌改良材については、施工状況に応じて適切なものへと変更すること。

芝生敷設 100.0㎡当り

名称	規格	単位	数量
中層	火山砂利 (40~0)	m ³	100.0
表層	芝床用砂 t=170	m ³	100.0
芝生	ティフトン419 厚切りロール芝 t=30	m ²	100.0
土壌改良材	たい肥	t	300.0
	ビートモス A級	t	300.0
	化学肥料 8-8-8	kg	10.0
	熔成糞肥	kg	15.0

※路床以下は別途工事で施工

実施設計図面

工事名	第7号土 鳴門総合運動公園 鳴・撫養立岩 陸床用グラウンド芝生敷設工事(2) (着手日指定)		
路線名等	鳴門総合運動公園		
工事箇所	鳴門市撫養町立岩(第2分割)		
図面名	詳細図(7/8)		
縮尺	1:20	図面番号	7/7
会社名			
事業者名	徳島県東部県土整備局(徳島庁舎)		