

# グラウンド計画平面図

S=1:500



## 基準点座標一覧表


点名	X座標	Y座標	Z座標(1P)	備考
F-1	129946.021	102807.882	1.724	標高 樹皮敷設による
F-2	129946.138	102807.110	1.689	標高 樹皮敷設による
F-3	129938.254	102810.791	2.070	標高 樹皮敷設による
F-4	129946.340	102805.151	2.105	標高 樹皮敷設による
F-5	129946.224	102807.631	2.131	標高 樹皮敷設による
F-6	130002.912	102802.252	2.680	標高 樹皮敷設による
F-7	130004.164	102802.809	2.317	標高 樹皮敷設による
F-8	130002.639	102802.105	2.150	標高 樹皮敷設による
F-9	130014.467	102809.596	1.897	標高 樹皮敷設による

## 基準点座標一覧表

点名	X座標	Y座標	Z座標(1P)	備考
0p	130003.478	102804.115	2.540	
No.0方向線	129881.440	102803.017	2.740	
No.0	130011.428	102804.187	2.500	
No.1	130011.186	102802.255	2.500	
No.2	130010.370	102802.177	2.500	
No.3	130009.084	102809.587	2.500	
No.1	130011.224	102802.114	2.500	
No.2	130010.442	102802.177	2.500	
No.3	130009.186	102809.509	2.500	


## 芝生敷設

※参考添付

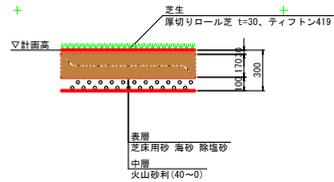


## 混合土造成

※参考添付

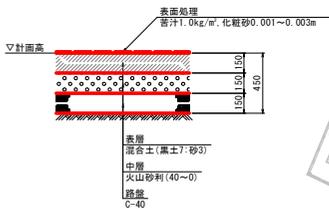

## 人工芝舗装

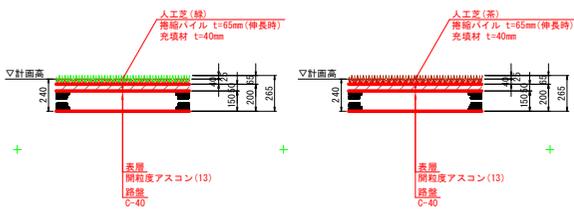

人工芝(緑)舗装 A=370m<sup>2</sup>

※ハッチング部(緑)

人工芝(茶)舗装 A=1460m<sup>2</sup>

※ハッチング部(茶)

※混合土および芝生は別途工事で施工  
※路床以下は別途工事で施工

## 実施設計図面

工事名	R7徳士 鴨門総合運動公園 鴨・鶴巻立岩 野球場グラウンド人工芝舗装工事(暫定型)
路線名等	鴨門総合運動公園
工事箇所	鴨門市鶴巻町立岩
図面名	グラウンド計画平面図
縮尺	1:500 図面番号 1/7
会社名	
事業者名	徳島県東部県土整備局(徳島庁舎)

# 勾配計画平面図

S=1:500




## 基準点座標一覧表

点名	X座標	Y座標	Z座標 (TP)	備考
F-1	129846.021	102807.882	1.724	橋脚 (NS測量による)
F-2	129856.138	102807.110	1.868	橋脚 (前後水準による)
F-3	129838.204	102910.791	2.010	橋脚 (前後水準による)
F-4	129868.248	102976.151	2.105	橋脚 (前後水準による)
F-5	129848.209	102920.431	2.131	橋脚 (前後水準による)
F-6	130001.914	102992.252	2.089	橋脚 (前後水準による)
F-7	130064.184	102920.429	2.117	橋脚 (前後水準による)
F-8	130022.639	102862.106	2.150	橋脚 (前後水準による)
F-9	130014.487	102820.946	1.897	橋脚 (前後水準による)

## 基準点座標一覧表

点名	X座標	Y座標	計測点座標 (TP)	備考
IB	130003.478	102904.118	2.540	
No.0方向座標	129811.446	102903.917	2.140	
No.0	130011.478	102904.118	2.500	
R.No.1	130011.138	102906.252	2.500	
R.No.2	130010.309	102906.177	2.500	
R.No.3	130009.504	102906.823	2.500	
L.No.1	130011.224	102903.174	2.500	
L.No.2	130010.482	102903.177	2.500	
L.No.3	130009.184	102898.408	2.500	

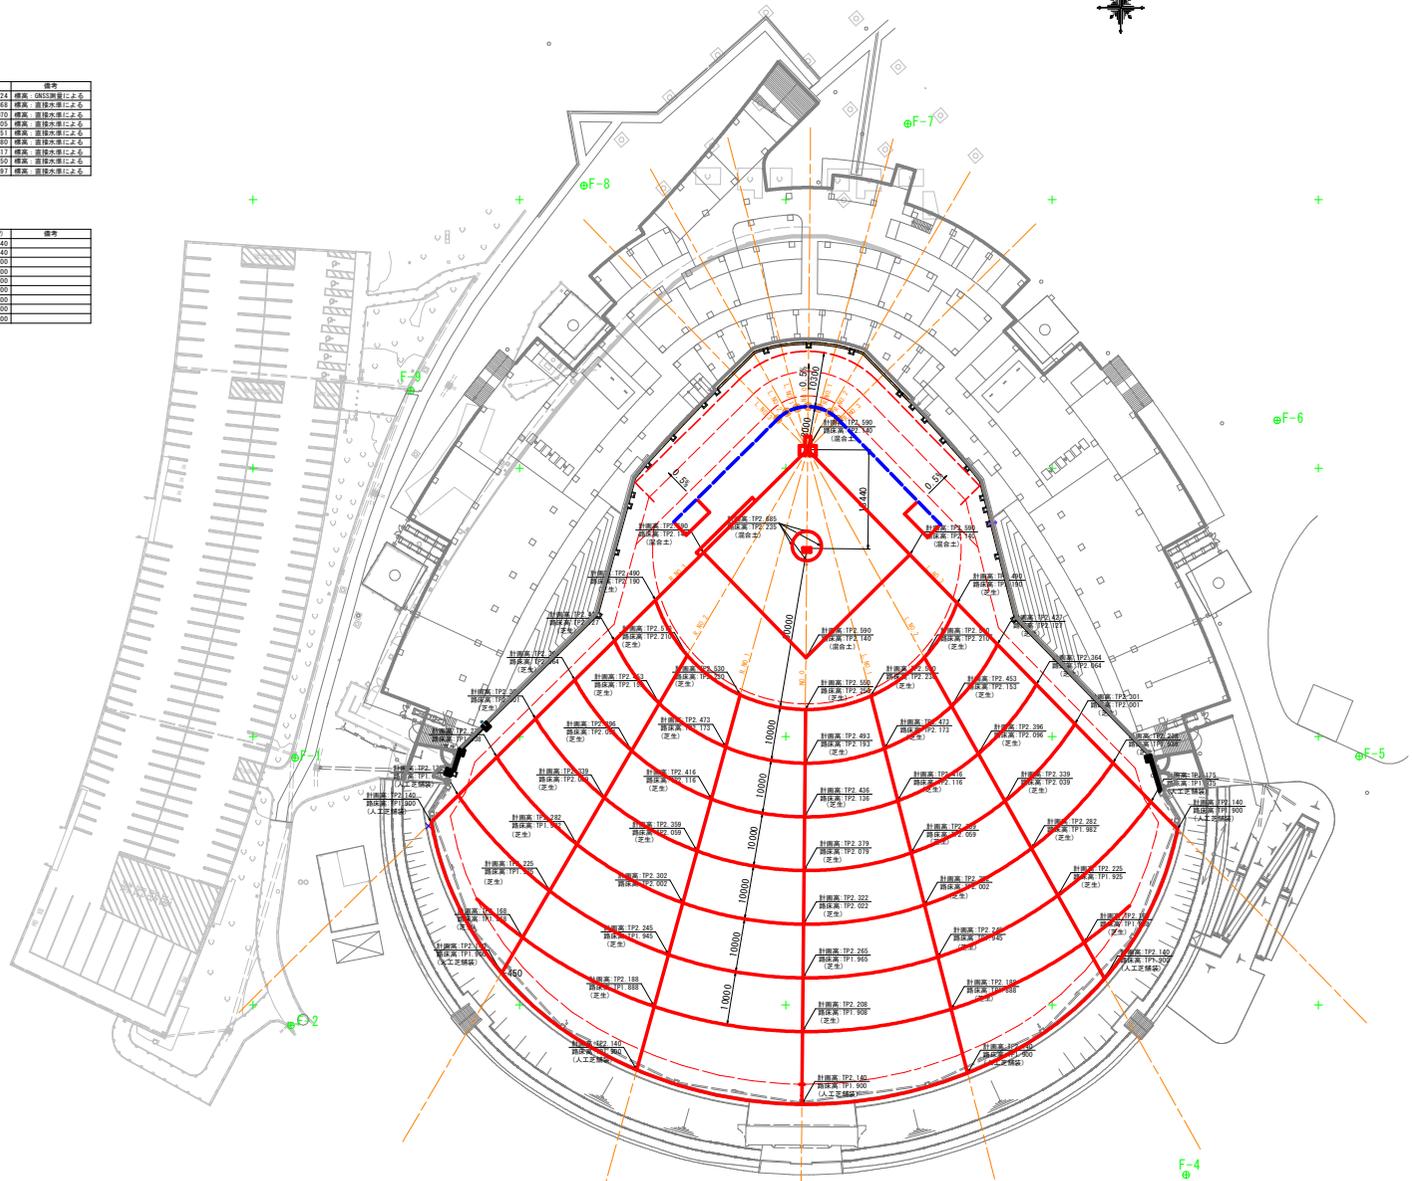

※±0 (基準高) 柱TP2.590

## 実施設計図面


工事名	R7 緑土 鴨門総合運動公園 鴨・養義立寄野球場グラウンド人工芝舗設工事(着手日指定)		
路線名等	鴨門総合運動公園		
工事場所	鴨門市養義町立寄		
図面名	勾配計画平面図		
縮尺	1:500	図面番号	2/7
会社名			
事業者名	徳島県東部積土整備局(徳島庁舎)		

# 横断面 (1/4)

S=1:500

## LNO. 2


縮尺  
FH=2.500

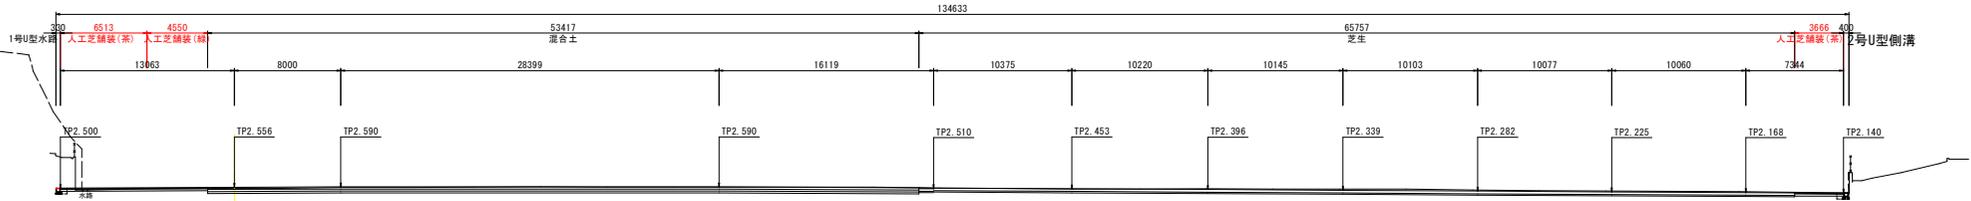

TP=-10.000

## LNO. 3

縮尺  
FH=2.500

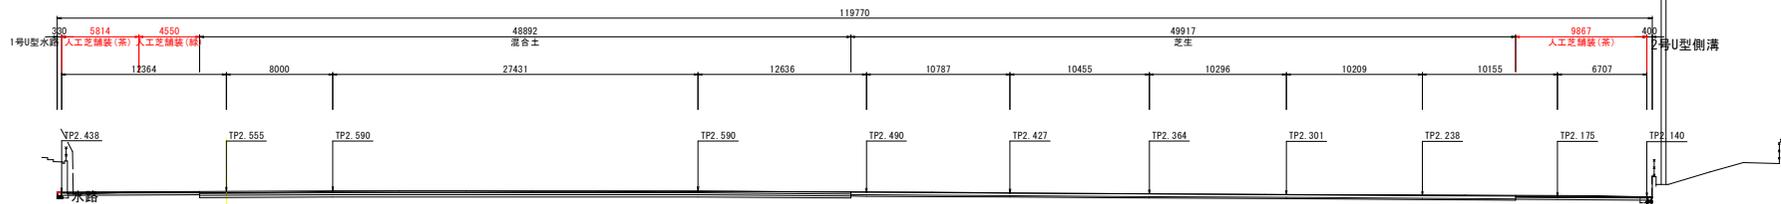

TP=-10.000

### 実施設計図面


工事名	R7 徳土 嶋門総合運動公園 嶋・善美立岩 野球場グラウンド人工芝舗設工事(着手日指定)		
路線名等	嶋門総合運動公園		
工事箇所	嶋門市善美町立岩		
図面名	横断面 (1/4)		
縮尺	1:500	図面番号	3/7
会社名			
事業者名	徳島県東部積土整備局(徳島庁舎)		

# 横断面 (2/4)

S=1:500

NO. 0


GH:  
FH=2.500

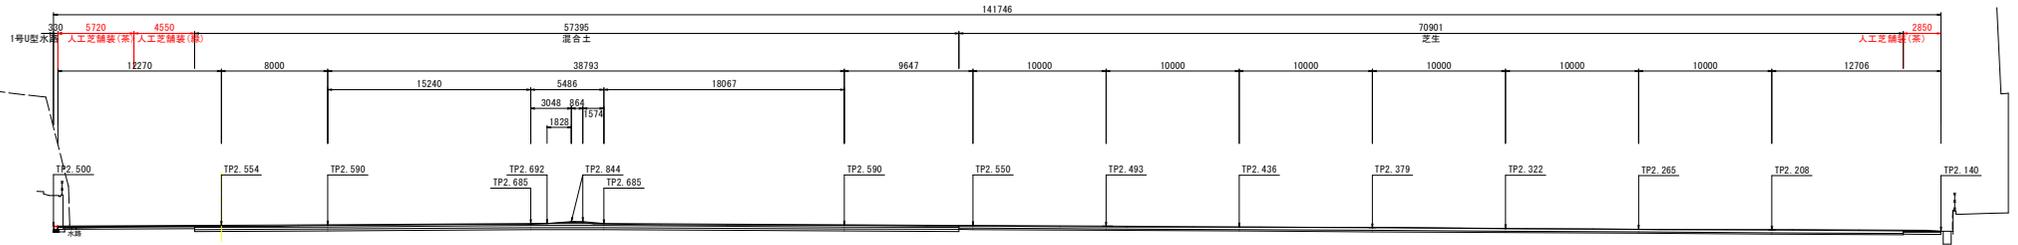

TP=-10.000

LNO. 1

GH:  
FH=2.500

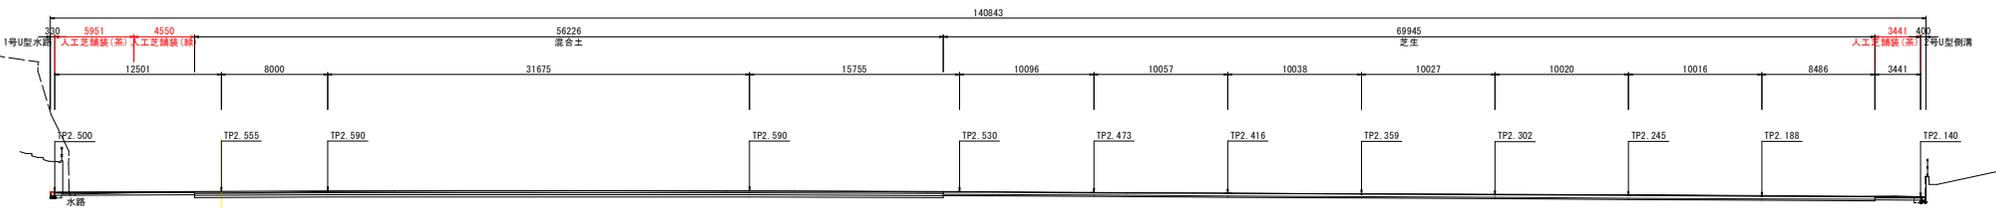

TP=-10.000

## 実施設計図面


工事名	R7徳土 鳴門総合運動公園 鳴・撫養立岩 野球場グラウンド人工芝舗装工事(着手日指定)		
路線名等	鳴門総合運動公園		
工事箇所	鳴門市撫養町立岩		
図面名	横断面 (2/4)		
縮尺	1:500	図面番号	4/7
会社名			
事業者名	徳島県東部積土整備局(徳島庁舎)		

# 横断面 (3/4)

S=1:500

RNO. 2


縮尺  
FH=2.500

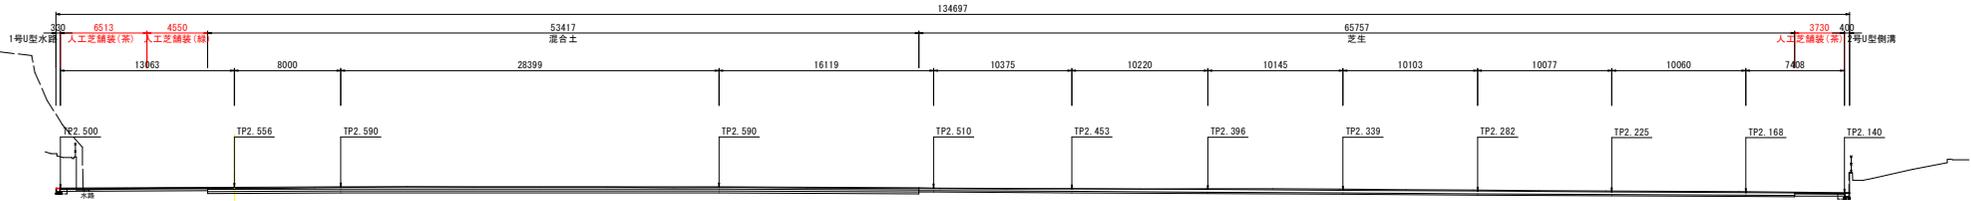

TP=-10.000

RNO. 1

縮尺  
FH=2.500

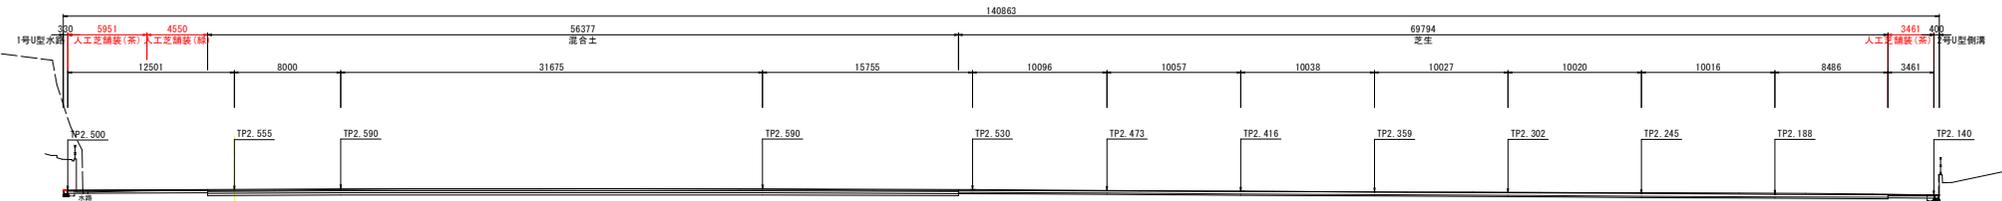


TP=-10.000

## 実施設計図面

工事名	R7 徳土 鳴門総合運動公園 鳴・撫美立岩 野球場グラウンド人工芝舗装工事(着手日指定)		
路線名等	鳴門総合運動公園		
工事箇所	鳴門市撫美町立岩		
図面名	横断面 (3/4)		
縮尺	1:500	図面番号	5/7
会社名			
事業者名	徳島県東部積土整備局(徳島庁舎)		

# 横断面 (4/4)

S=1:500

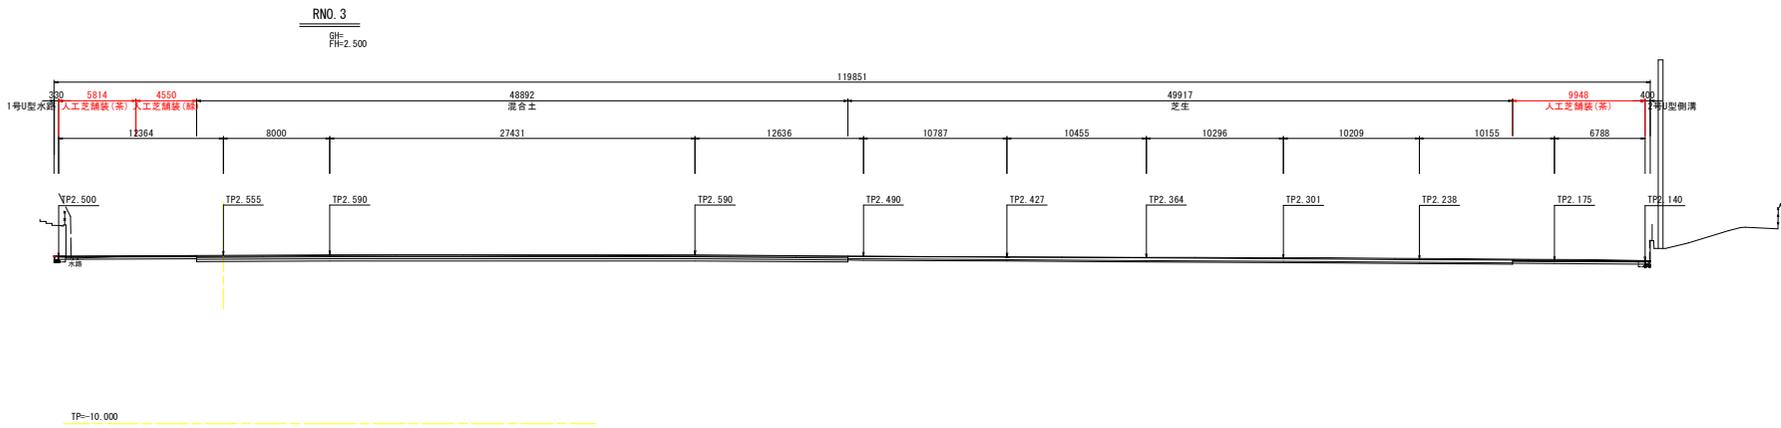


## 実施設計図面

工事名	R7 徳土 鳴門総合運動公園 鳴・撫養立岩 野球場グラウンド人工芝舗装工事(着手日指定)		
路線名等	鳴門総合運動公園		
工事箇所	鳴門市撫養町立岩		
図面名	横断面 (4/4)		
縮尺	1:500	図面番号	6/7
会社名			
事業者名	徳島県東部積土整備局(徳島庁舎)		

詳細図 (7/8)  
S=1:20

人工芝舗装

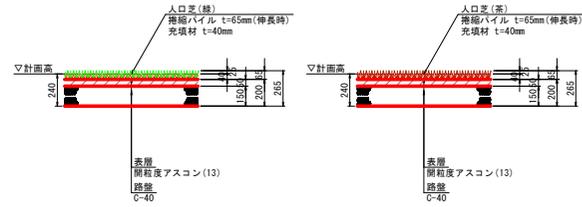

名称	規格	単位	数量
路盤	C-40, t=150	m <sup>2</sup>	100.0
表層	開粒度アスコン(13)	m <sup>2</sup>	100.0
人工芝	接継パイプ t=65mm(伸長時) 充填材 t=40mm	m <sup>2</sup>	100.0

100.0m<sup>2</sup> 当り

※路床以下は別途工事で施工

実施設計図面

工事名	R7 徳島 鳴門総合運動公園 鳴・撫美立岩 野球場グラウンド人工芝舗装工事(着手日指定)		
路線名等	鳴門総合運動公園		
工事箇所	鳴門市撫美町立岩		
図面名	詳細図(7/8)		
縮尺	1:20	図面番号	7/7
会社名			
事業者名	徳島県東部積土整備局(徳島庁舎)		