


平面計画図 S=1:500

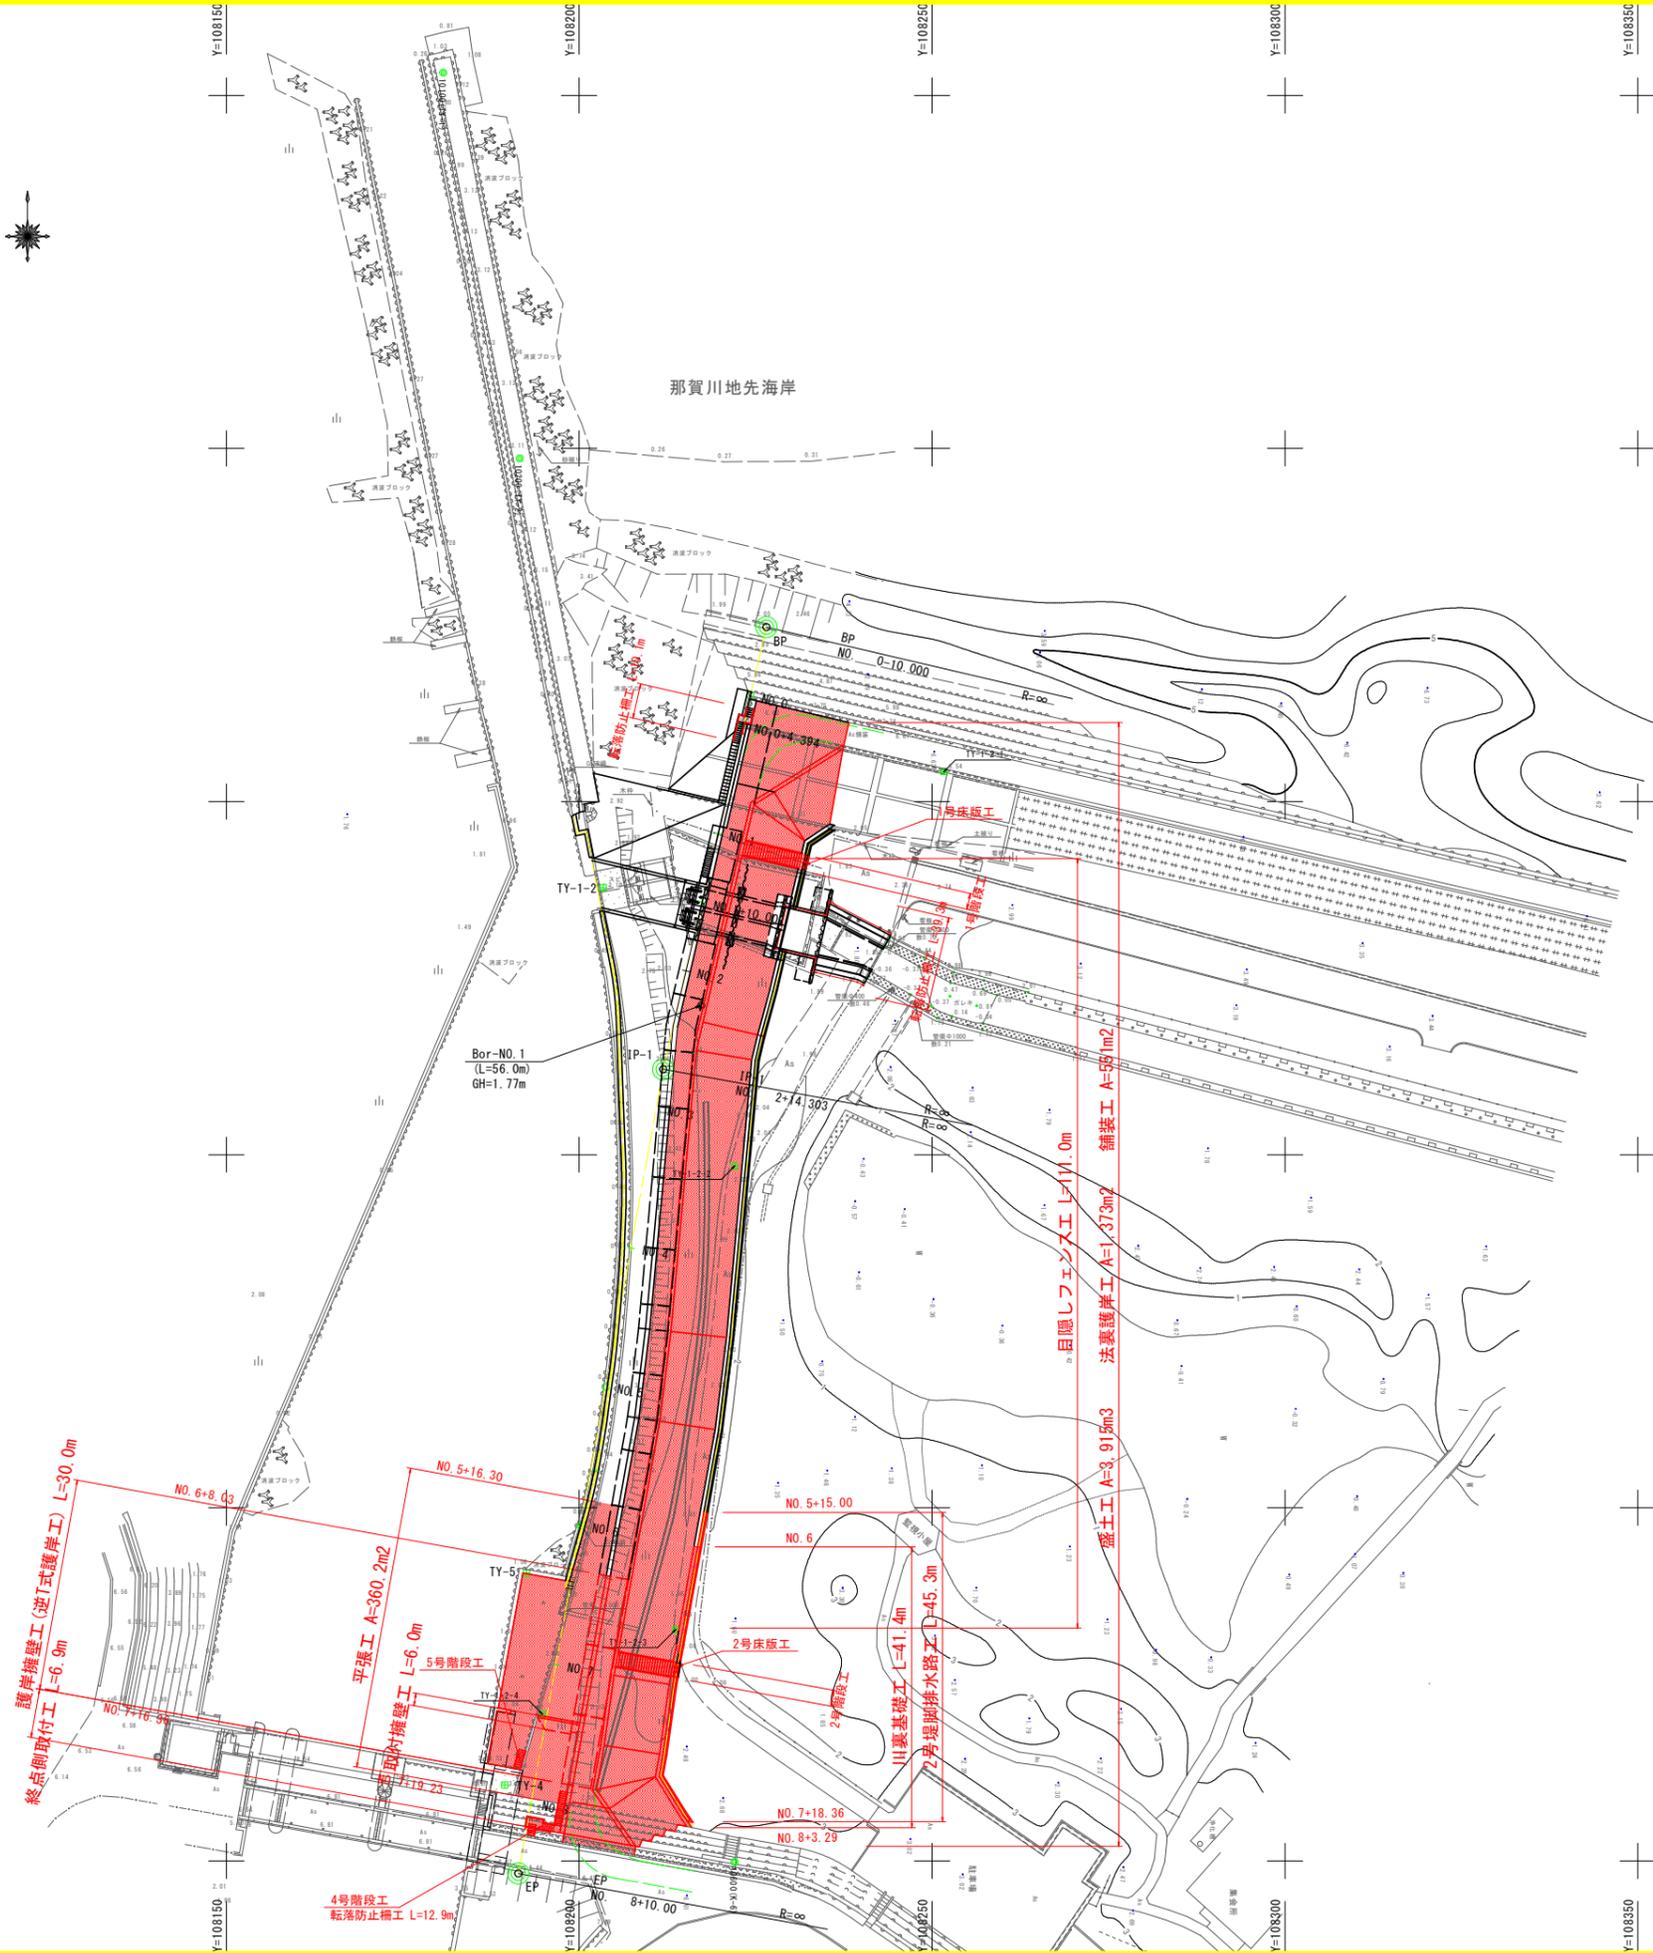

使用した基準座標系は、既存取置済みの基準点を使用した、世界測地系
 使用した基本水準面は、既存取置済みのTY-1-2をK87として水準測量を行った、TP標高


点名	X座標	Y座標	標高
TY-1-2-1	107154.249	108251.656	標高=6.527
TY-1-2-3	107032.765	108213.671	標高=1.963
TY-1-2-4	107020.740	108194.803	標高=2.972
TY-4	107010.746	108189.435	K87=2.272

工事名	R7阿南 海岸保全 那賀川左岸 海岸4工事		
路線名	那賀川左岸地区		
工事箇所	阿南市那賀川町		
図面名	平面計画図		
縮尺	1:500	図面番号	1 / 22
会社名			
事業者名	徳島県南部総合県民局 農林水産部 (阿南)		

標準断面図 S=1:100


NO. 5 付近

GP=0.780
FH

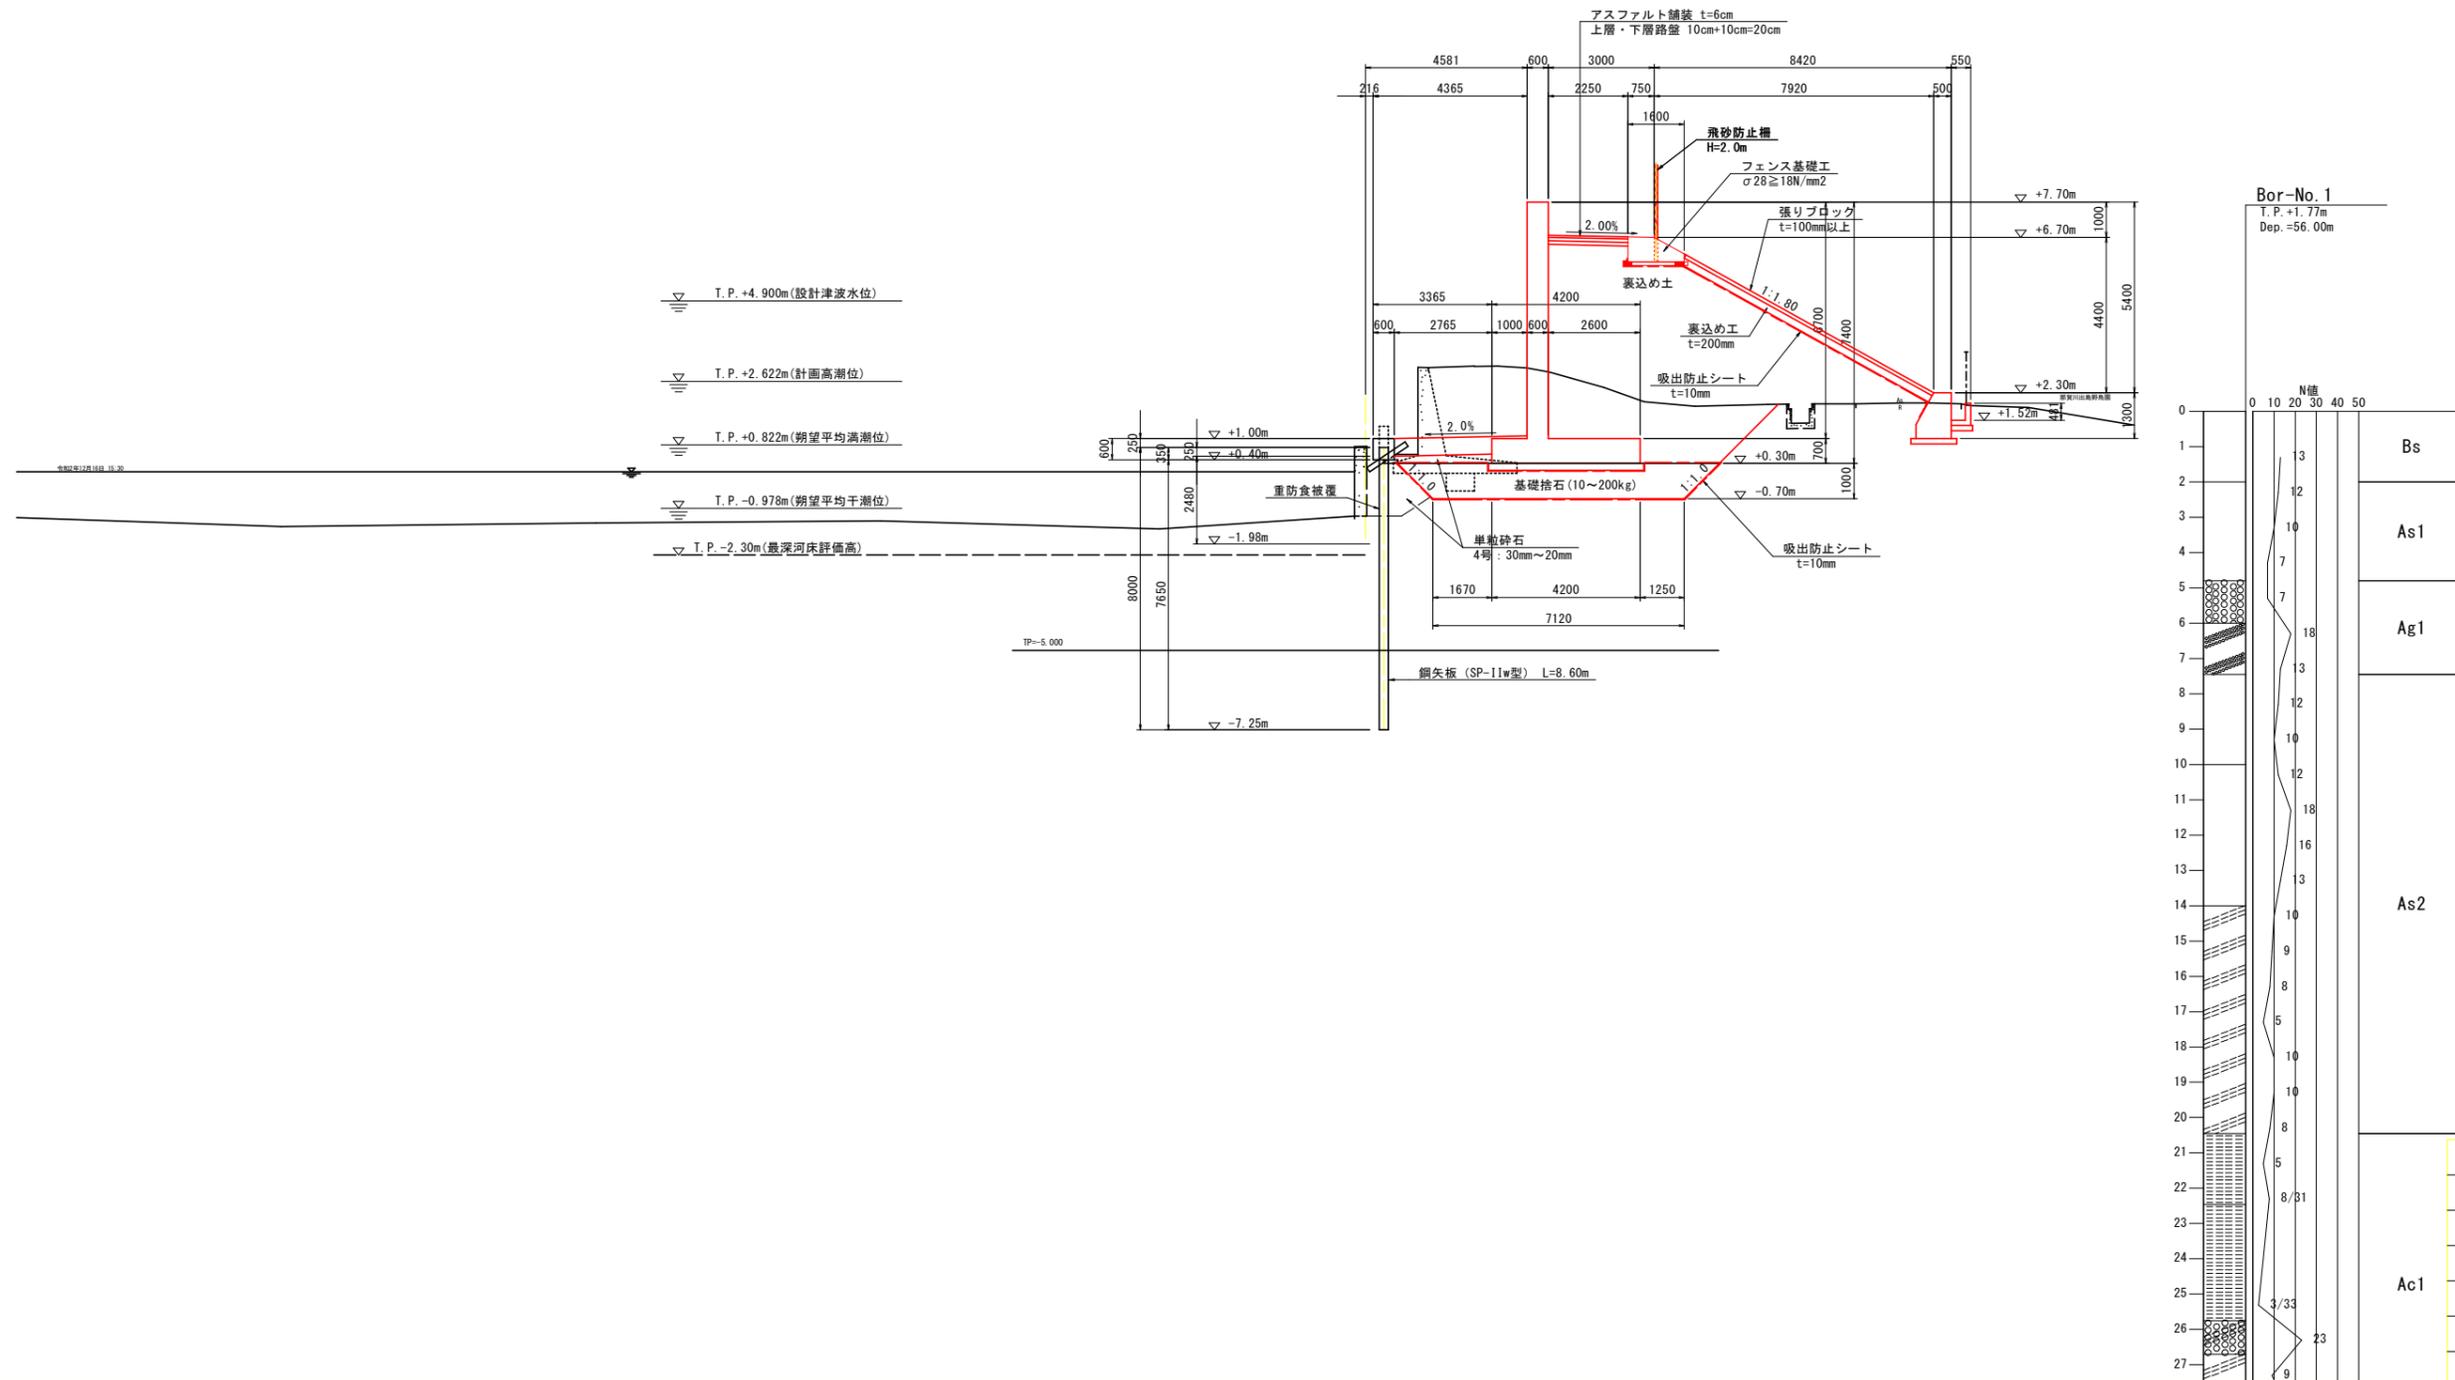


横断図(1) S=1:100

工種	細別	数量
河川盛土	4.0m \leq W	—
法面整形	盛土部	—

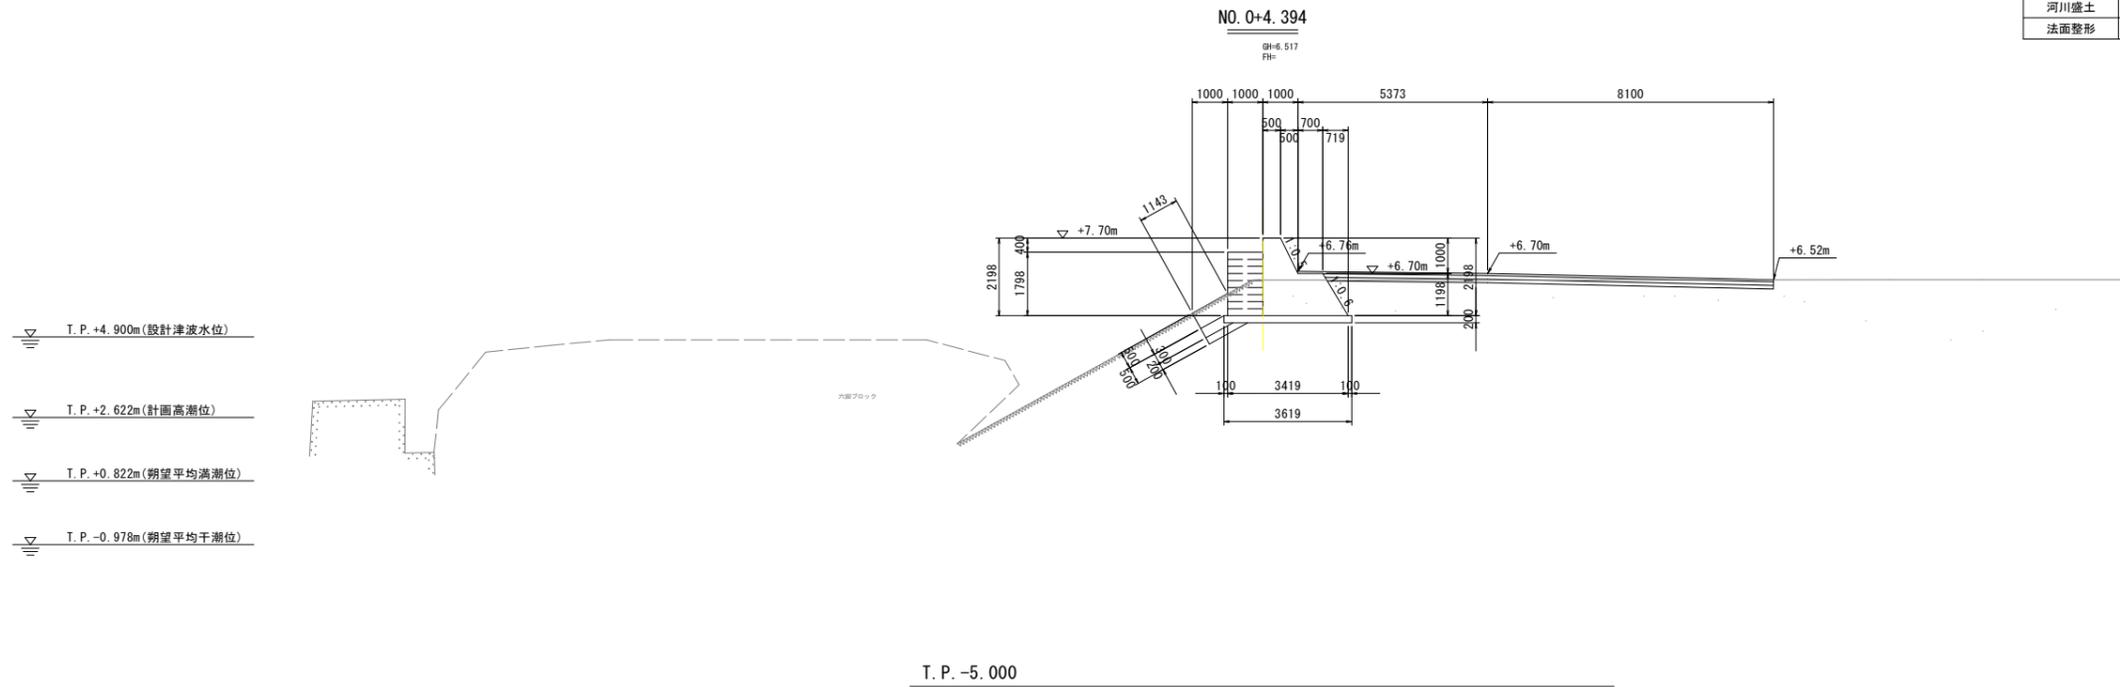

工種	細別	数量
河川盛土	4.0m \leq W	—
法面整形	盛土部	—

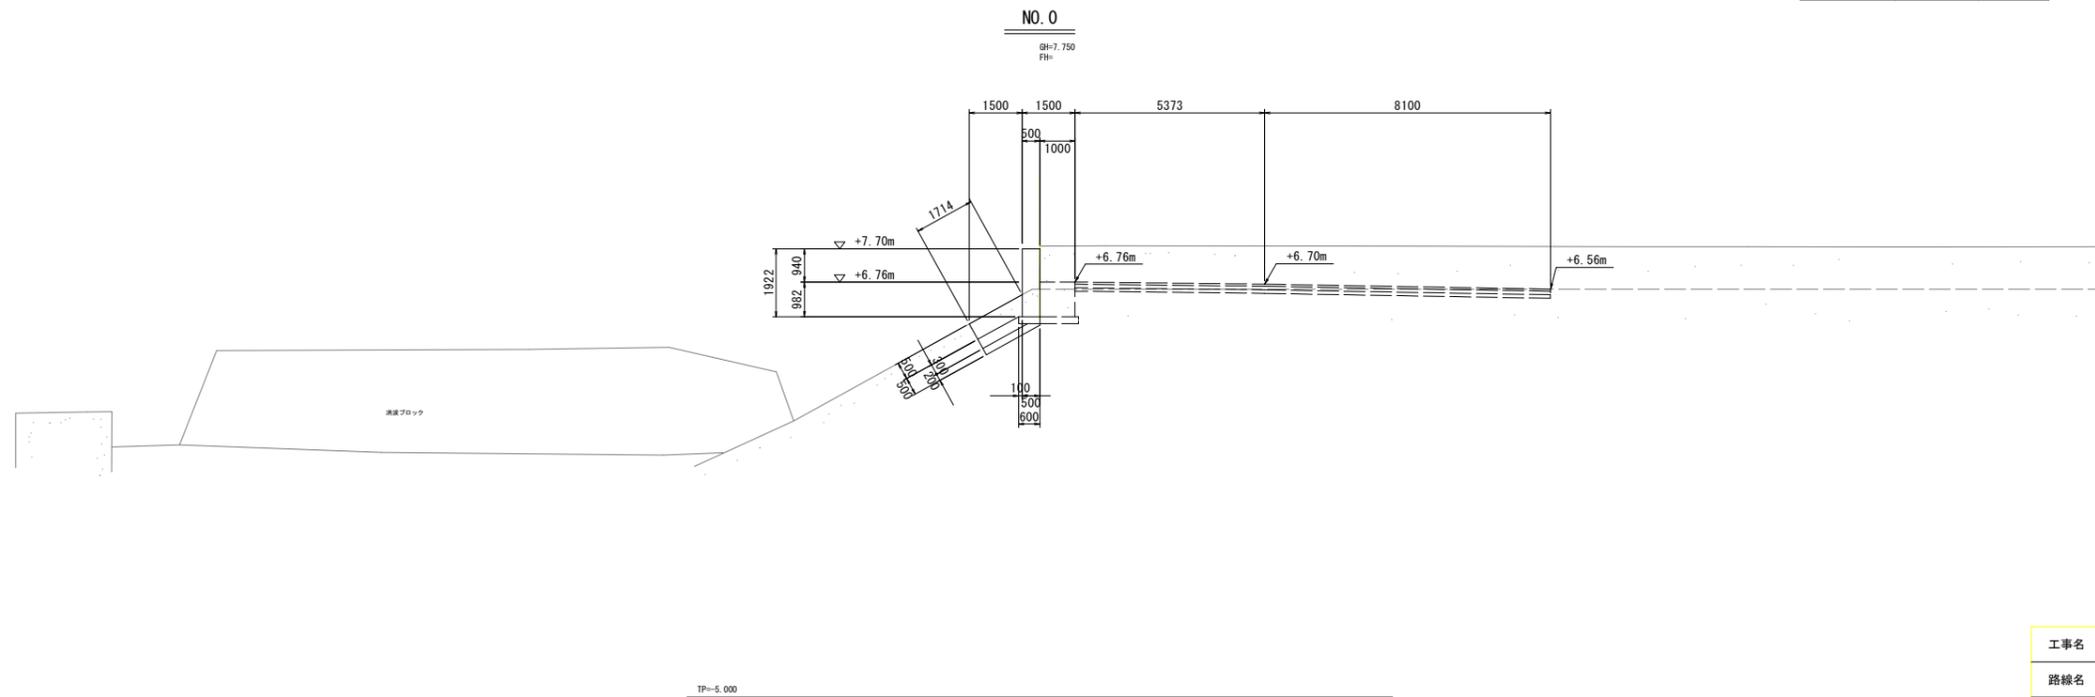


工事名	R7阿蘇 海岸保全 那賀川左岸 海岸4工事		
路線名	那賀川左岸地区		
工事箇所	阿南市那賀川町		
図面名	横断図(1)		
縮尺	1:100	図面番号	4 / 22
会社名			
事業者名	徳島県南部総合振民局 農林水産部 (阿南)		

横断図(2) S=1:100

NO. 1+10.00


GH=0.937
FH=

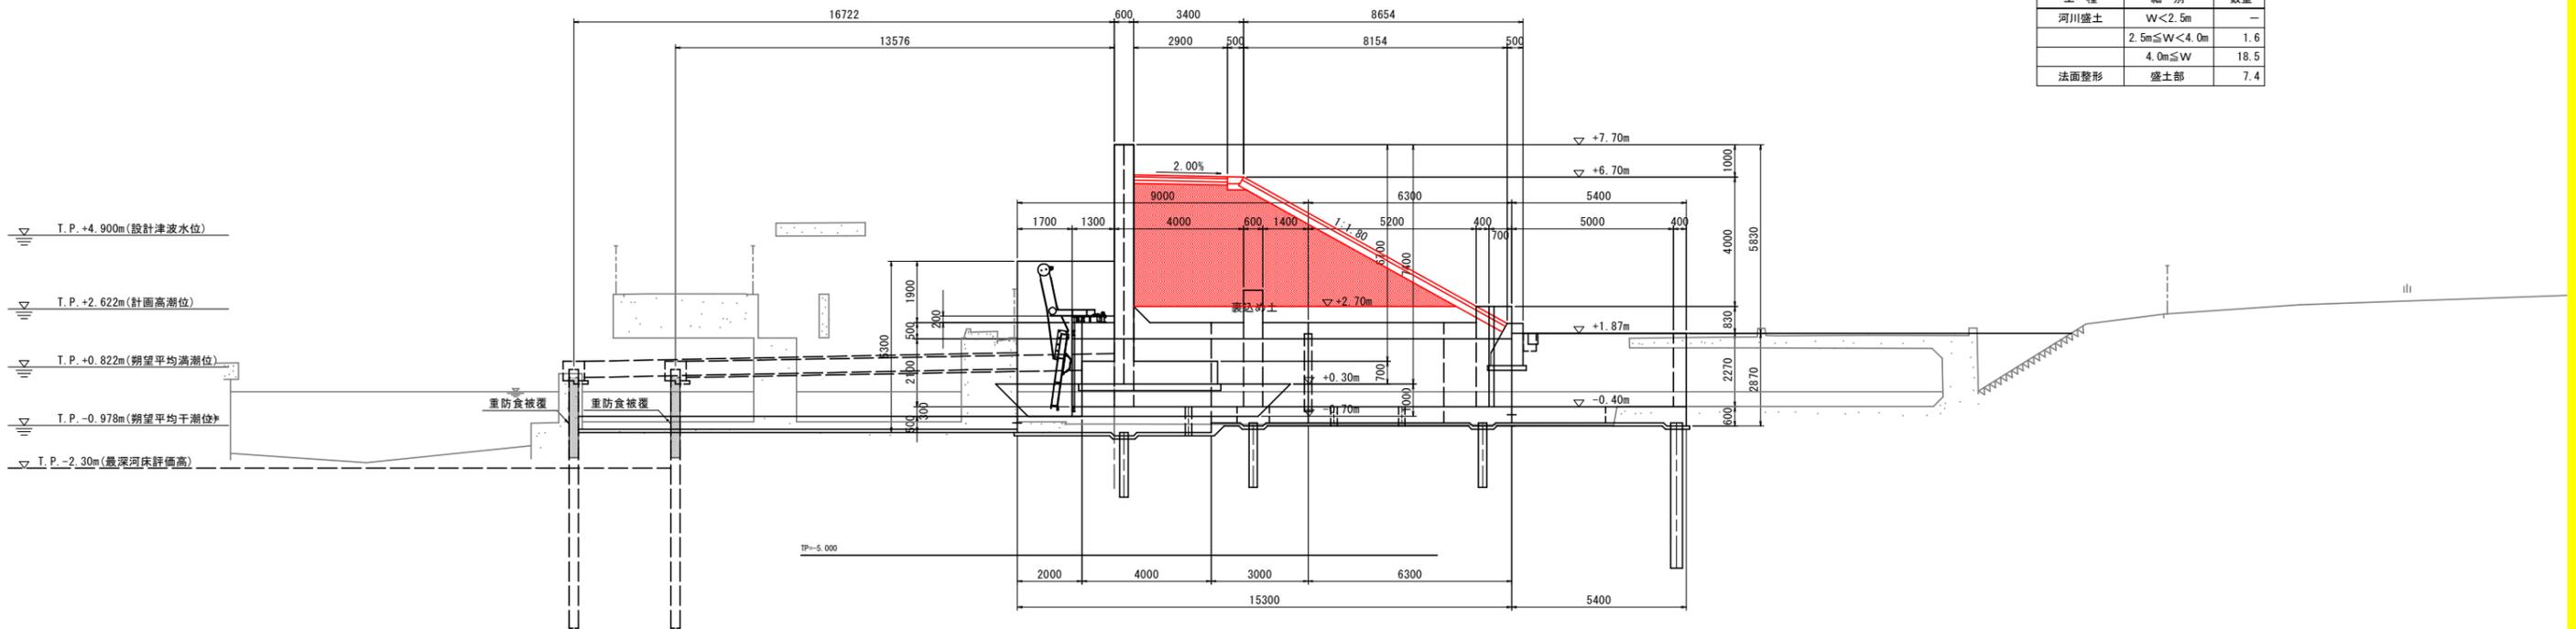

工程	細別	数量
河川盛土	W<2.5m	-
	2.5m≤W<4.0m	1.6
	4.0m≤W	18.5
法面整形	盛土部	7.4

NO. 1

GH=1.695
FH=

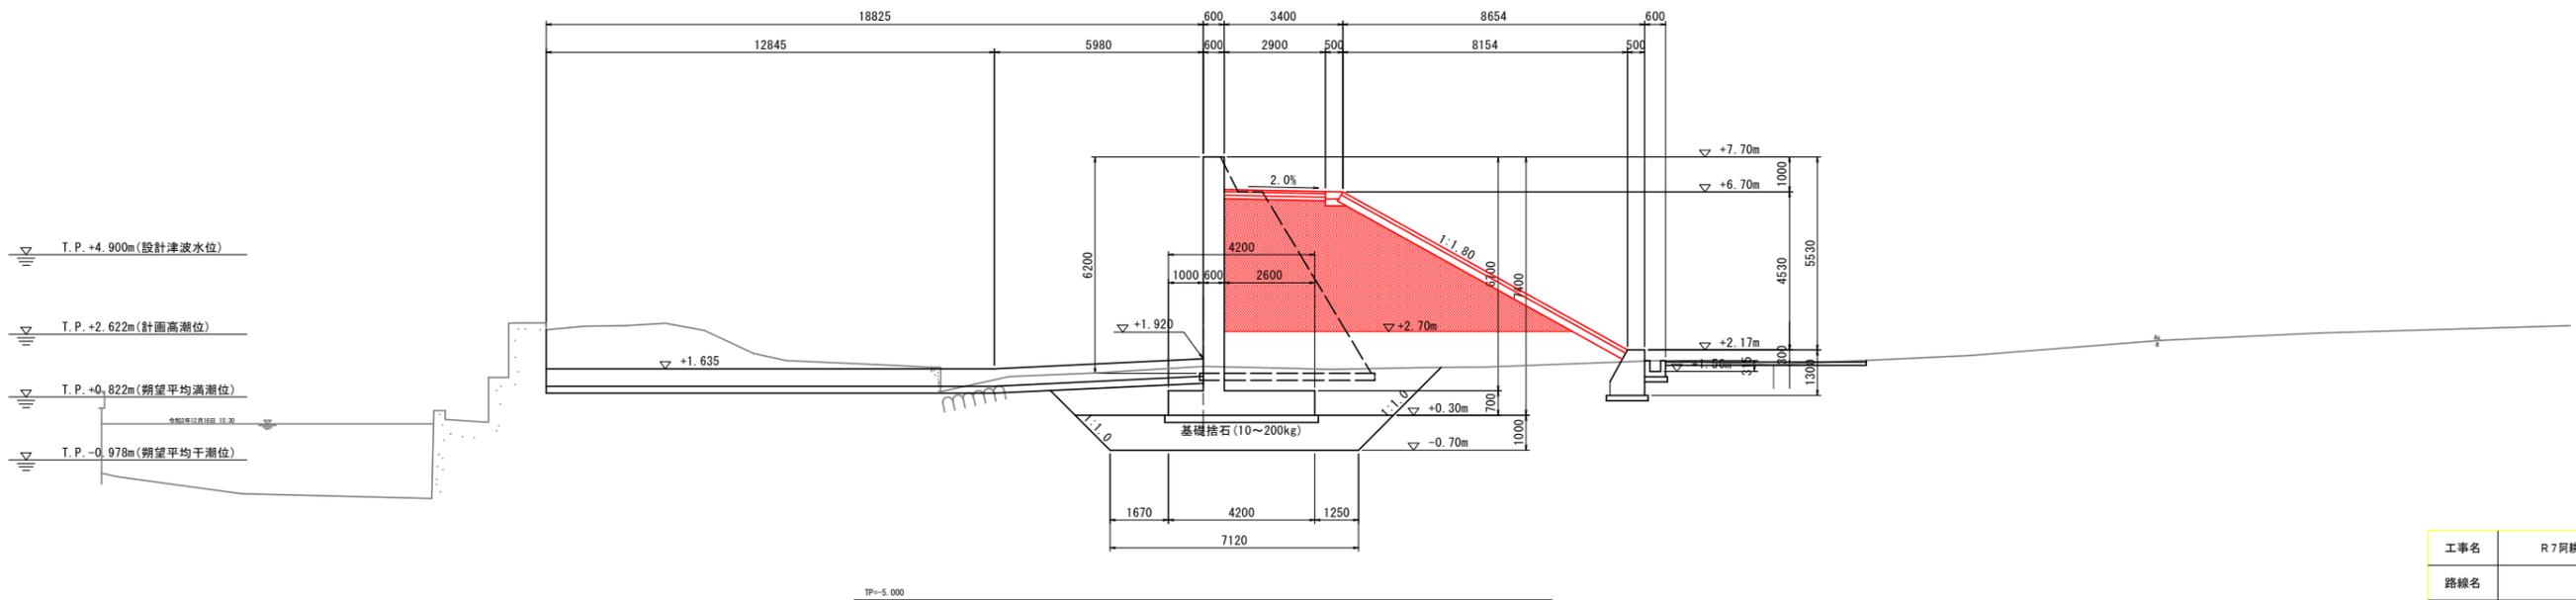


工程	細別	数量
河川盛土	W<2.5m	-
	2.5m≤W<4.0m	1.6
	4.0m≤W	23.2
法面整形	盛土部	7.4

工事名	R7阿蘇 海岸保全 那賀川左岸 海岸4工事		
路線名	那賀川左岸地区		
工事箇所	阿南市那賀川町		
図面名	横断図(2)		
縮尺	1:100	図面番号	5 / 22
会社名			
事業者名	徳島県南部総合振興局 農林水産部 (阿南)		

横断図(5) S=1:100

NO. 7


GH=3.003
FH=

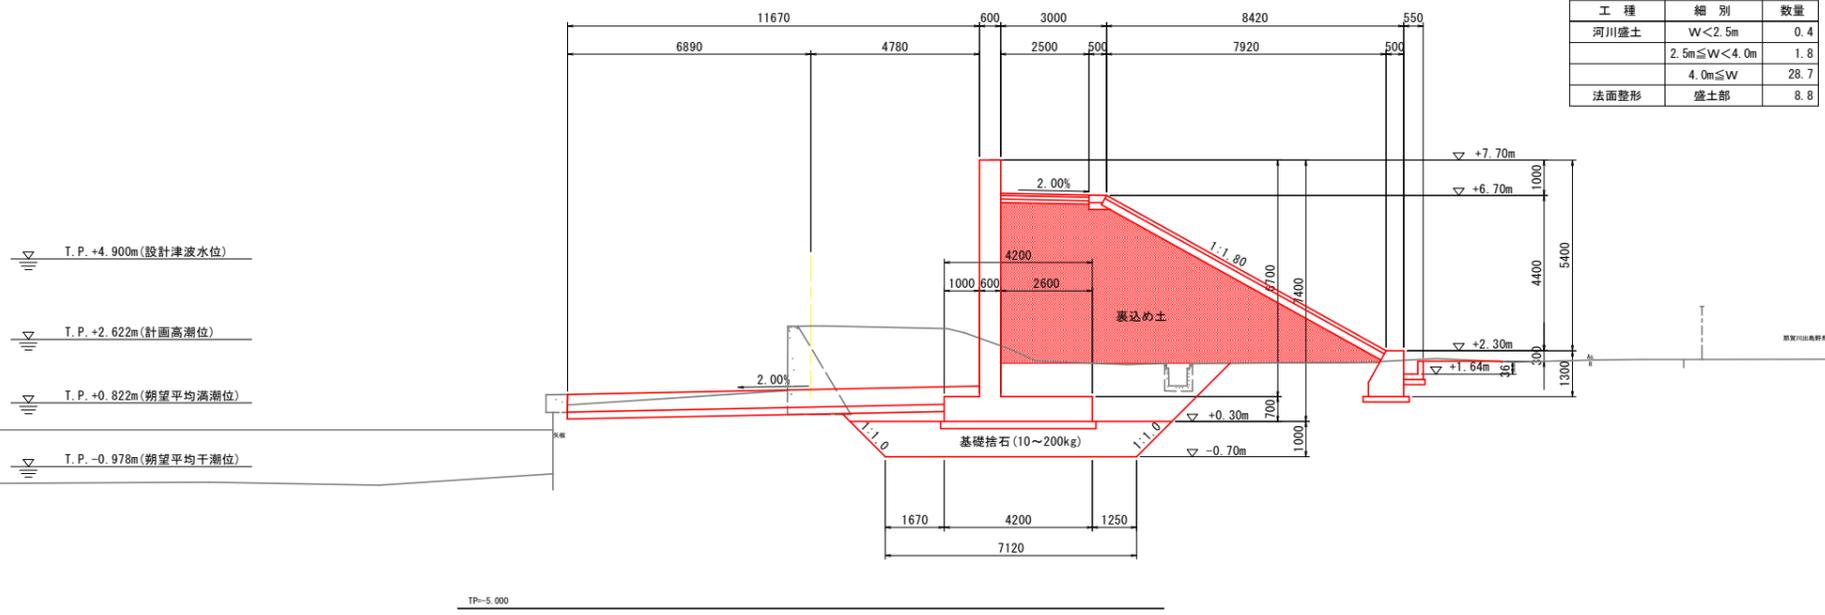

工種	細別	数量
河川盛土	W<2.5m	0.4
	2.5m≤W<4.0m	1.8
	4.0m≤W	28.7
法面整形	盛土部	8.8

NO. 6

GH=0.393
FH=

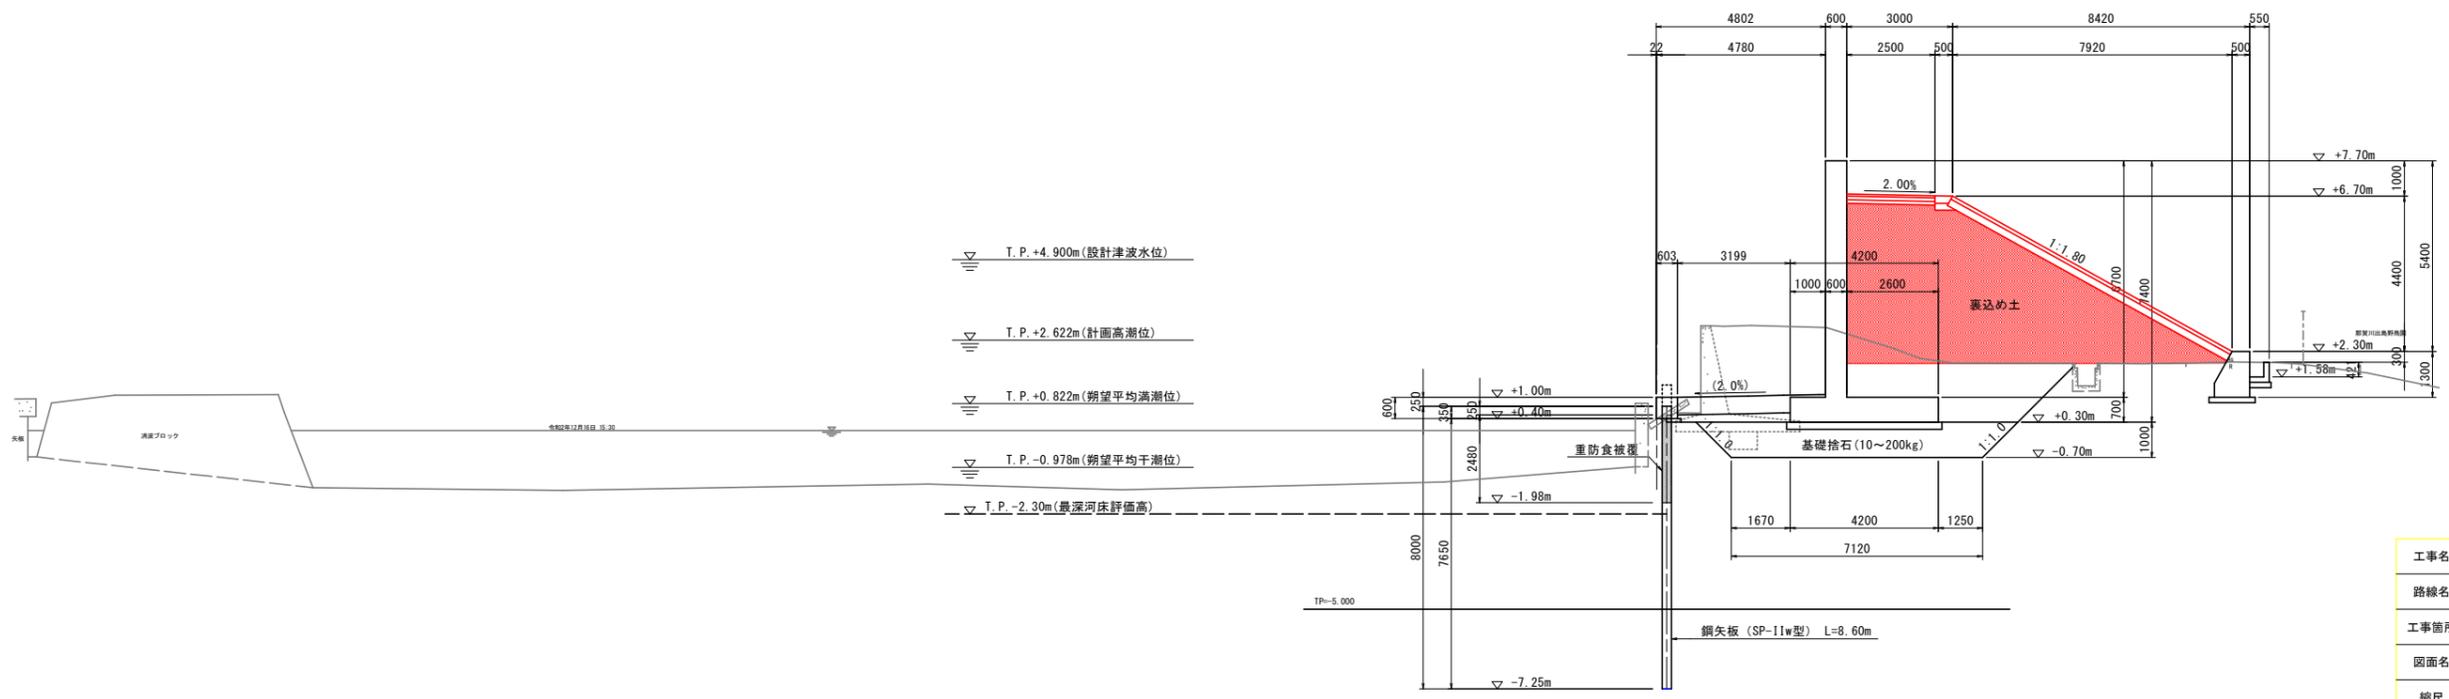


工種	細別	数量
河川盛土	W<2.5m	0.4
	2.5m≤W<4.0m	1.8
	4.0m≤W	28.6
法面整形	盛土部	8.8


工事名	R7阿蘇 海岸保全 那賀川左岸 海岸4工事
路線名	那賀川左岸地区
工事箇所	阿南市那賀川町
図面名	横断図(5)
縮尺	1:100
図面番号	8 / 22
会社名	
事業者名	徳島県南部総合振興局 農林水産部 (阿南)

1号護岸擁壁工構造図 S=1:50


正面図

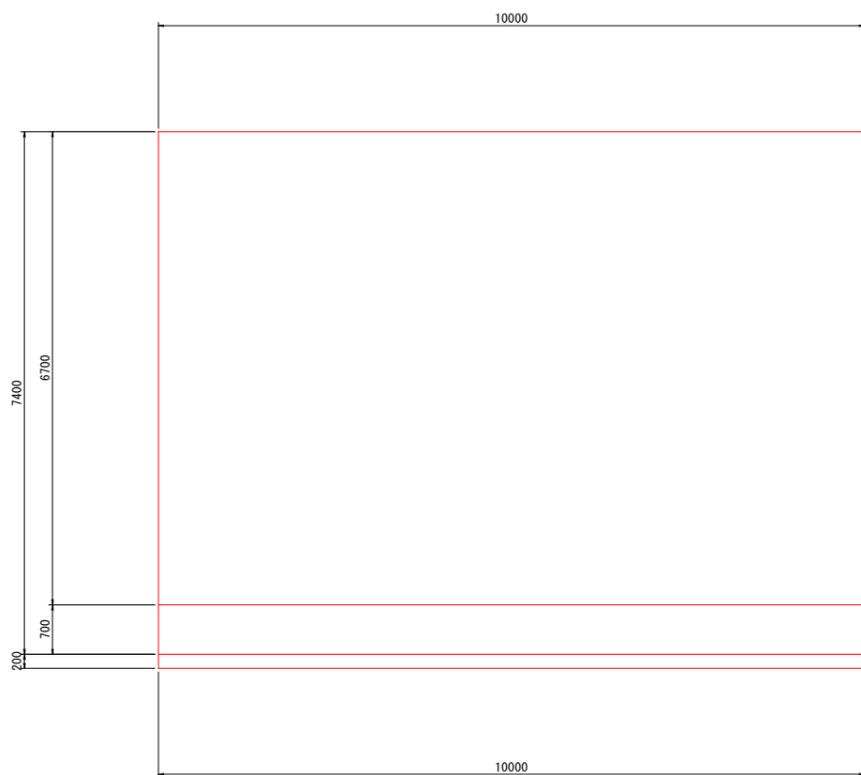

平面図

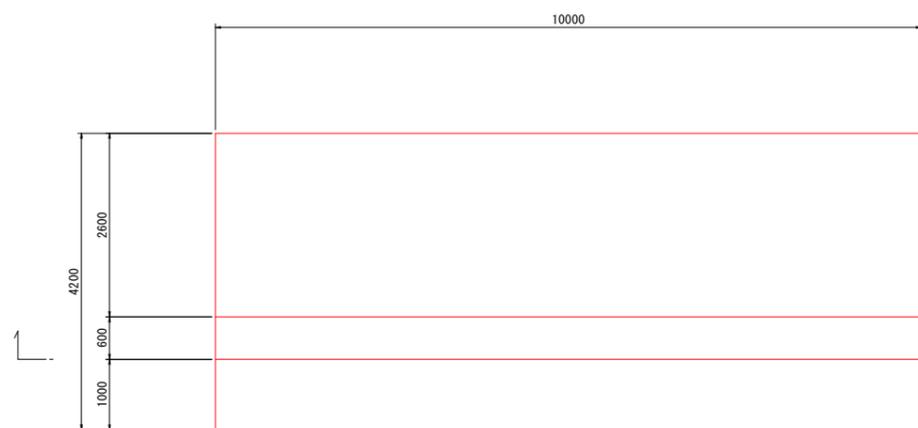


断面図

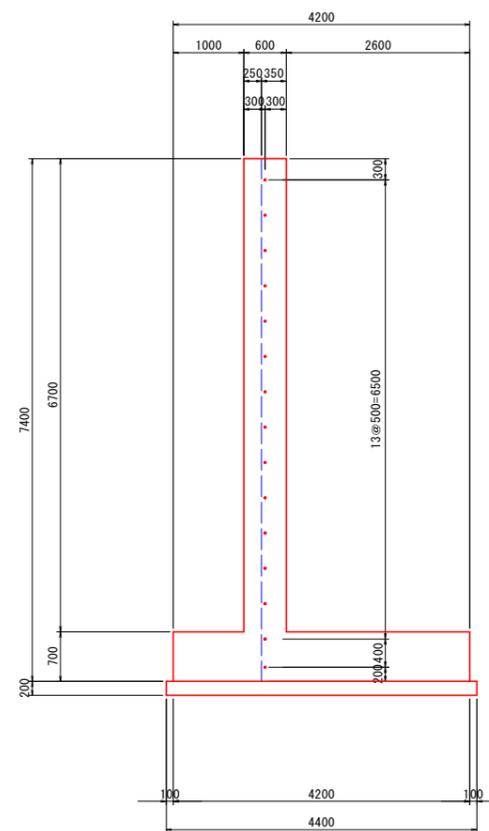


目地部詳細図 S=1:10


目地部壁背面図

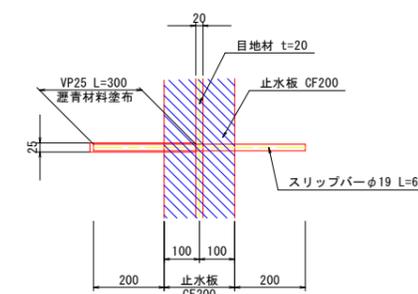

目地部壁平面配置図

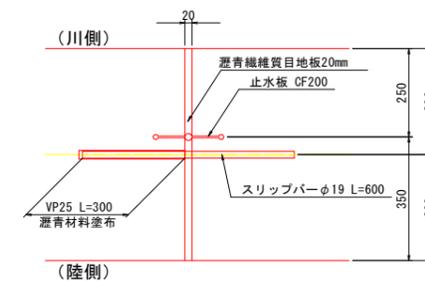

位置図 S=1:500

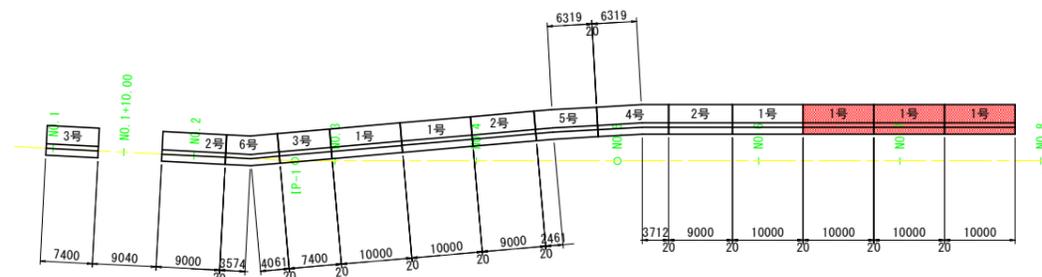

工事名	R7阿蘇 海岸保全 那賀川左岸 海岸4工事		
路線名	那賀川左岸地区		
工事箇所	阿南市那賀川町		
図面名	1号護岸擁壁工構造図		
縮尺	図示	図面番号	10 / 22
会社名			
事業者名	徳島県南部総合振興局 農林水産部 (阿南)		


1号護岸擁壁工配筋図(2) S=1:50



F₁ 41-D22 × 4780




F₂ 40-D22 × 4310

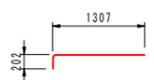

F₃ 41-D13 × 1480




F₄ 81-D22 × 4000

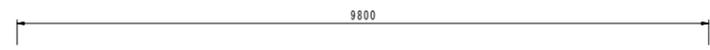


F₅ 34-D16 × 9800



F₆ 3-D13 × 9800

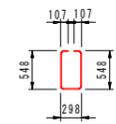

F₇ 133-D13 × 1490

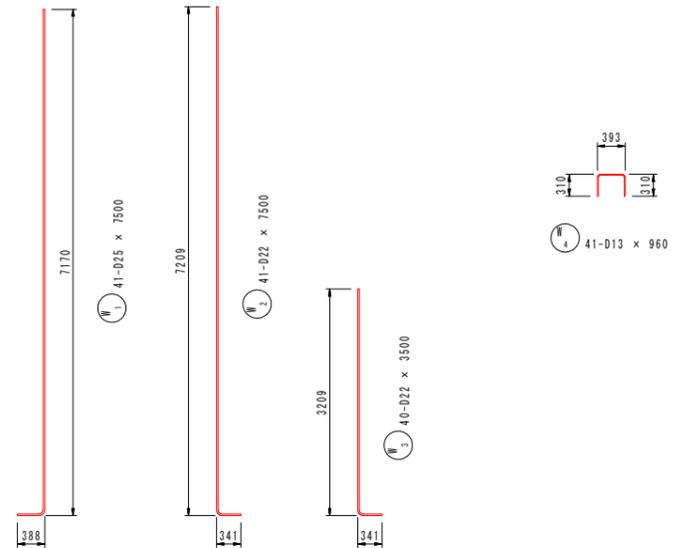

W₁ 41-D25 × 7500

W₂ 41-D22 × 7500

W₃ 40-D22 × 3500


W₄ 41-D13 × 960



W₅ 10-D16 × 9800



W₆ 44-D13 × 9800

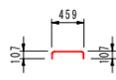

W₇ 267-D13 × 620


鉄筋質量表

符号	径	長さ (mm)	本数	単位質量 (kg/m)	1本当質量 (kg)	質量 (kg)	摘要
F 1	D22	4780	41	3.04	14.53	596	└┘
2	"	4310	40	"	13.10	524	└┘
3	"	4000	81	"	12.16	985	└┘
4	D13	1480	41	0.995	1.47	60	└┘
5	D16	9800	34	1.56	15.29	520	└┘
6	D13	9800	3	0.995	9.75	29	└┘
7	"	1490	133	"	1.48	197	└┘
W 1	D25	7500	41	3.98	29.85	1224	└┘
2	D22	7500	41	3.04	22.80	935	└┘
3	"	3500	40	"	10.64	426	└┘
4	D13	960	41	0.995	0.96	39	└┘
5	D16	9800	10	1.56	15.29	153	└┘
6	D13	9800	44	0.995	9.75	429	└┘
7	"	620	267	"	0.62	166	└┘
				SD345		D25	1224 kg
						D22	3466
						D16	673
						D13	920
				合計		6283	


工事名	R7阿蘇 海岸保全 那賀川左岸 海岸4工事		
路線名	那賀川左岸地区		
工事箇所	阿南市那賀川町		
図面名	1号護岸擁壁工配筋図(2)		
縮尺	1:50	図面番号	12 / 22
会社名			
事業者名	徳島県南部総合県民局 農林水産部 (阿南)		

終点側取付工詳細図 S=1:100


平面図 S=1:100

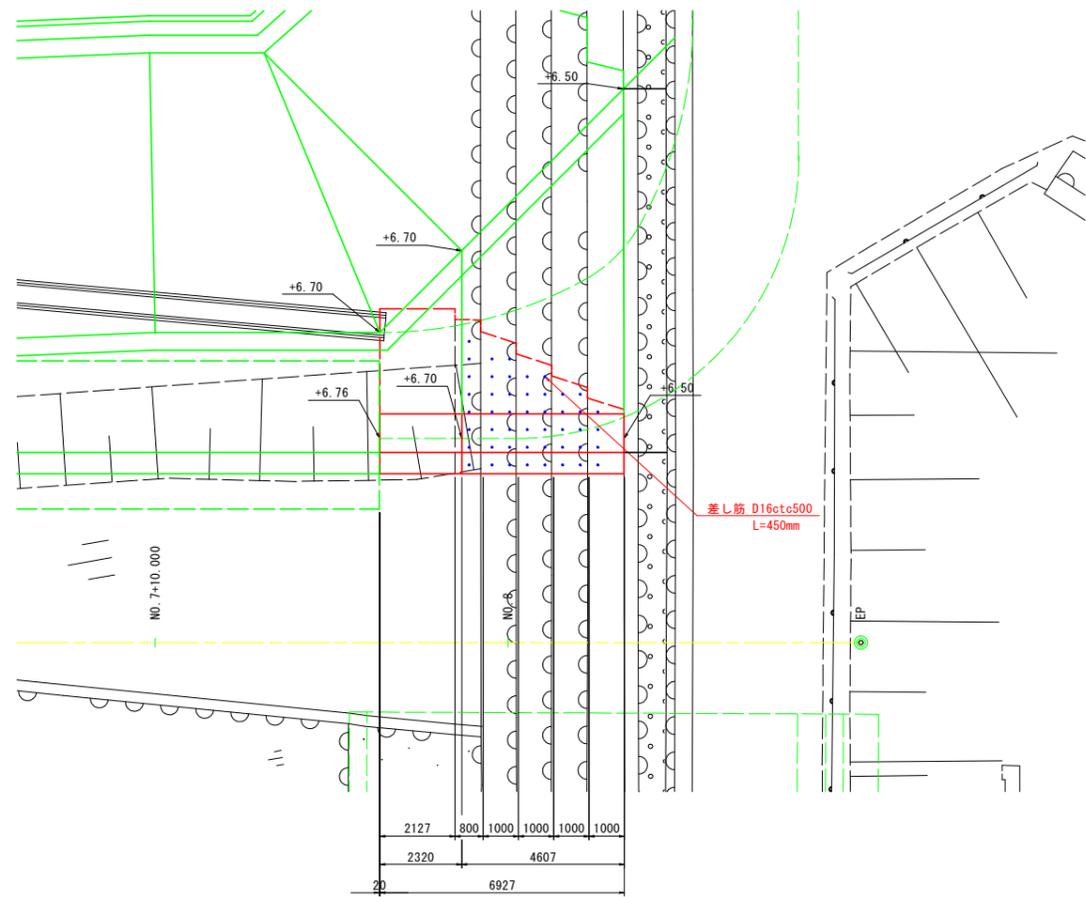


正面図 S=1:100

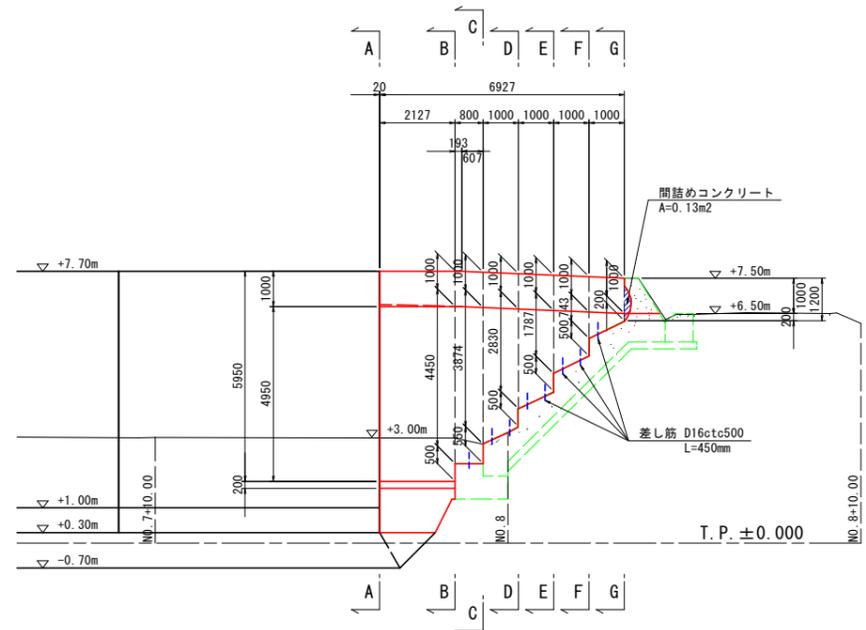


A-A断面 S=1:100

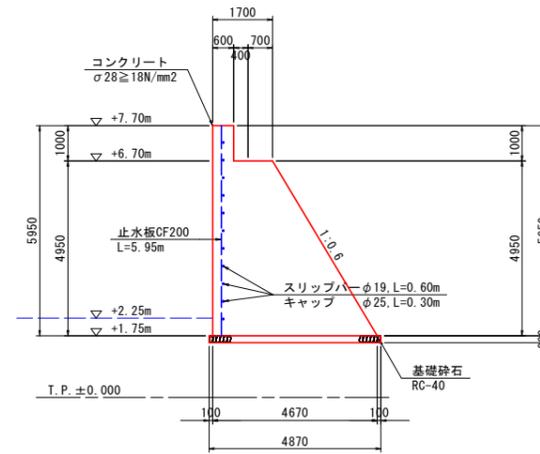


B-B断面 S=1:100

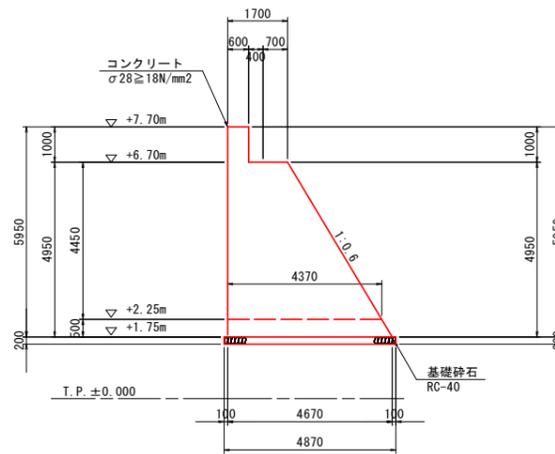


C-C断面 S=1:100

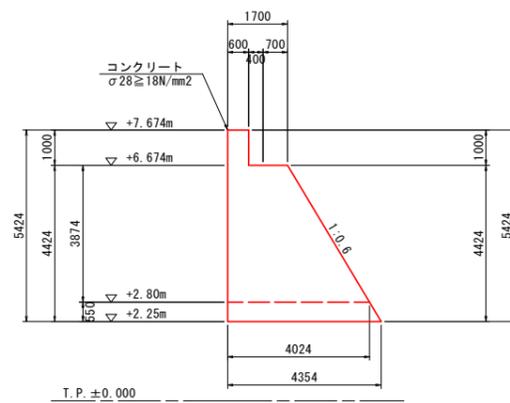


D-D断面 S=1:100

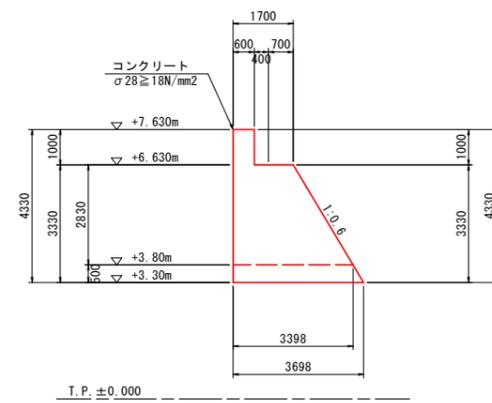


E-E断面 S=1:100

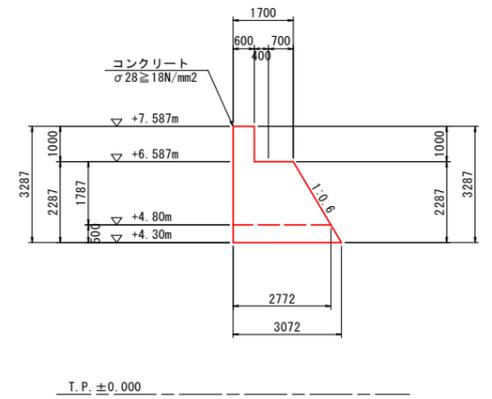

F-F断面 S=1:100

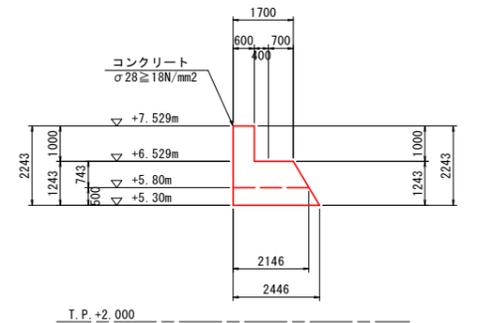


G-G断面 S=1:100

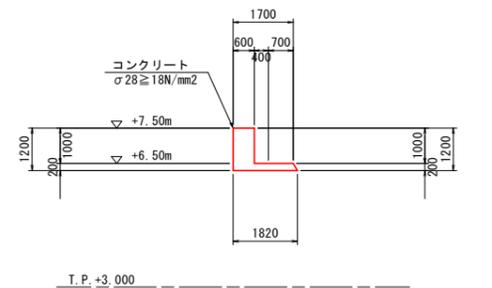

工事名	R7阿蘇 海岸保全 那賀川左岸 海岸4工事
路線名	那賀川左岸地区
工事箇所	阿南市那賀川町
図面名	終点側取付工詳細図
縮尺	1:100
図面番号	13 / 22
会社名	
事業者名	徳島県南部総合振興局 農林水産部 (阿南)



裏法覆工展開図 S=1:100

展開図 H=1:250
V=1:100

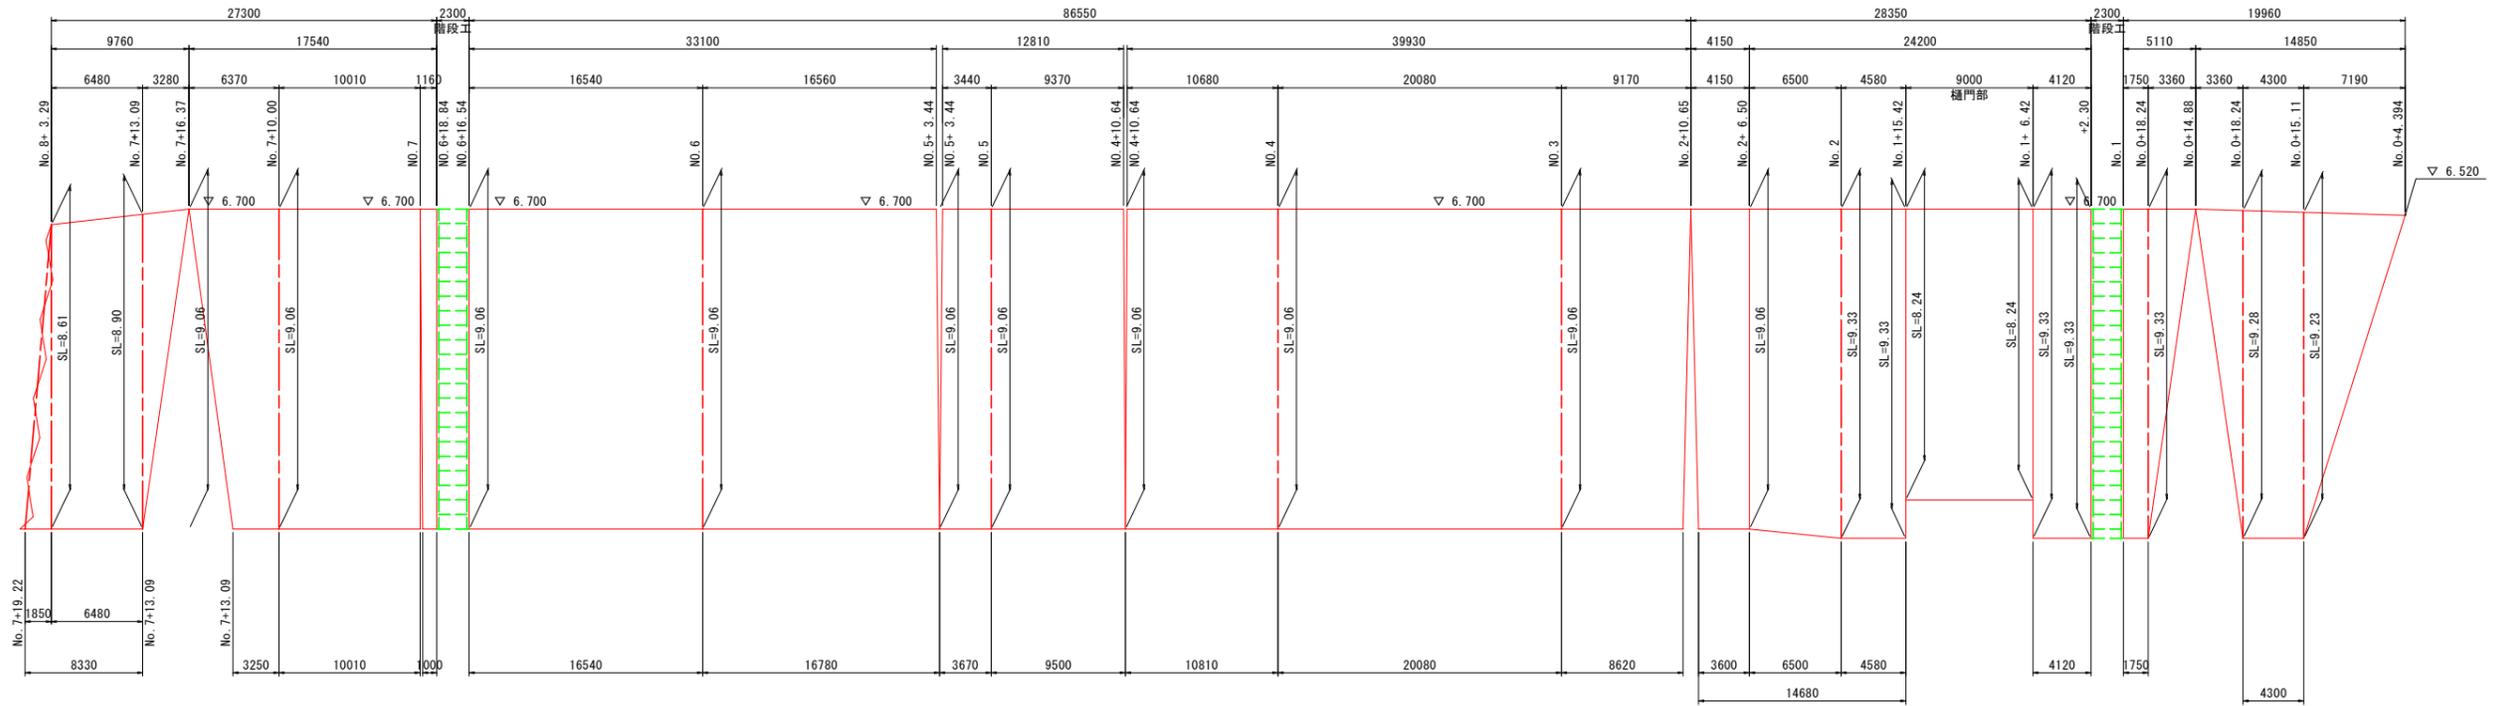

断面図 S=1:100


ブロック単体詳細図(参考) S=1:30

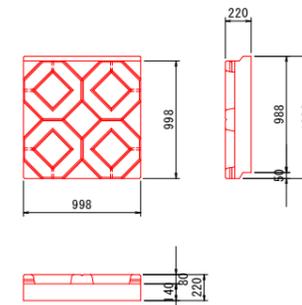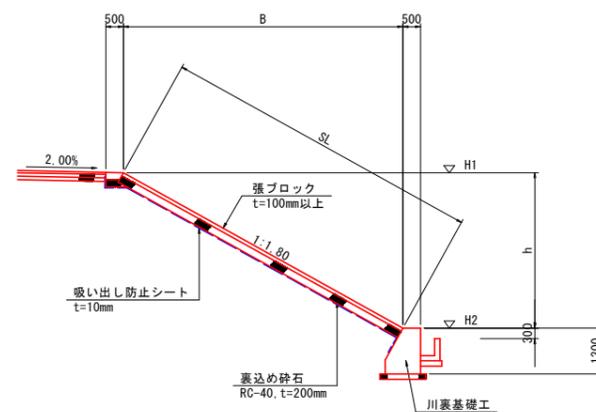

工事名	R7阿蘇 海岸保全 那賀川左岸 海岸4工事		
路線名	那賀川左岸地区		
工事箇所	阿南市那賀川町		
図面名	裏法覆工展開図		
縮尺	図示	図面番号	14 / 22
会社名			
事業者名	徳島県南部総合振興局 農林水産部 (阿南)		


構造図(1) S=図示

裏法覆工 S=1:50

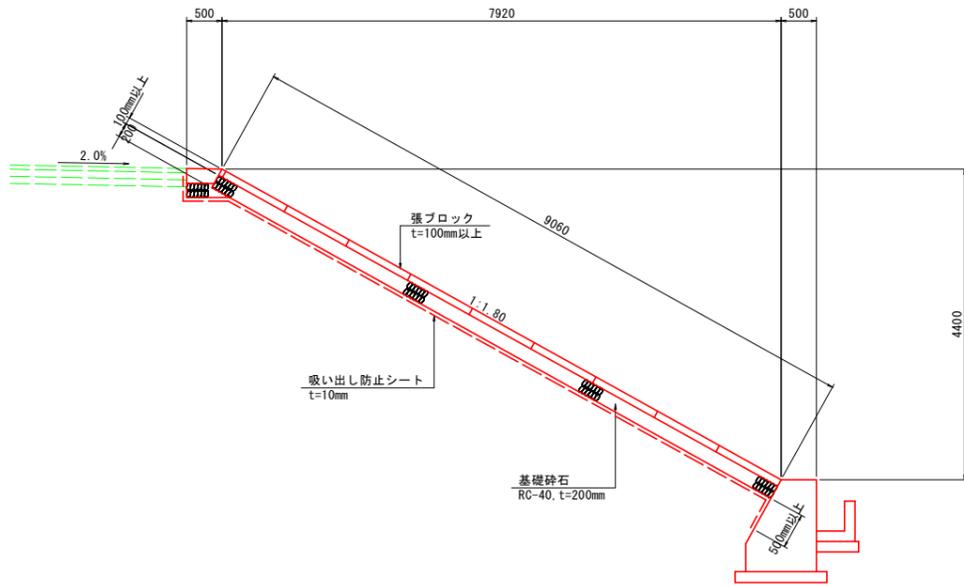


取り付け擁壁工 S=1:50


A-A断面

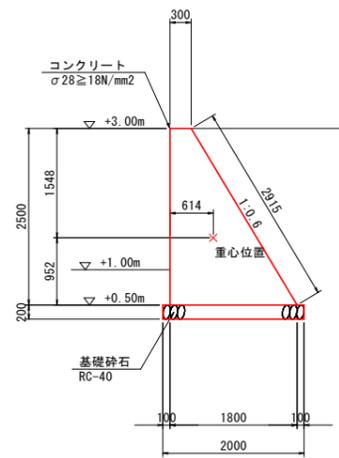


展開図

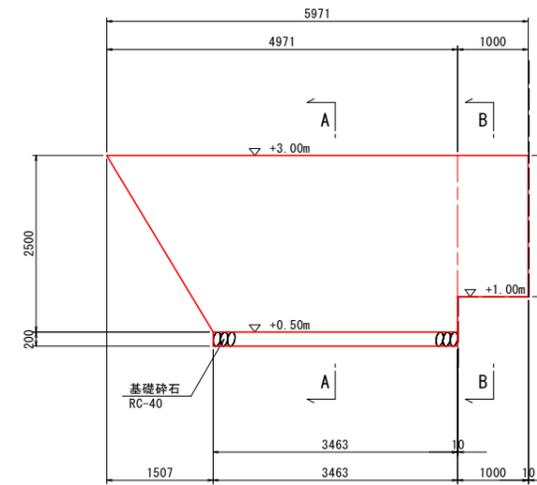


B-B断面

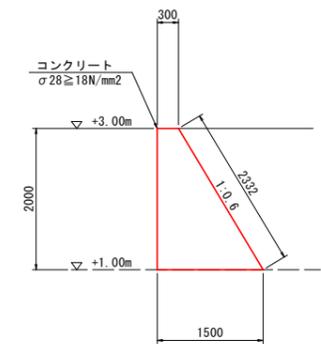


平面図

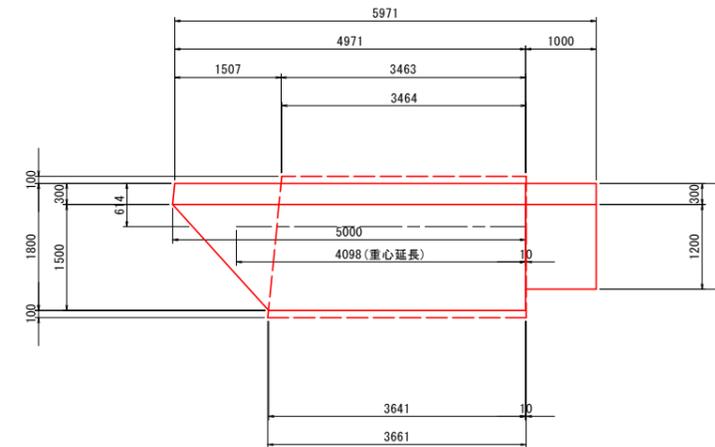


天端保護工 S=1:20

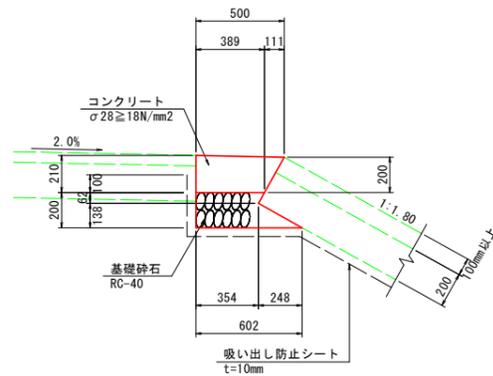


川裏基礎工 S=1:20

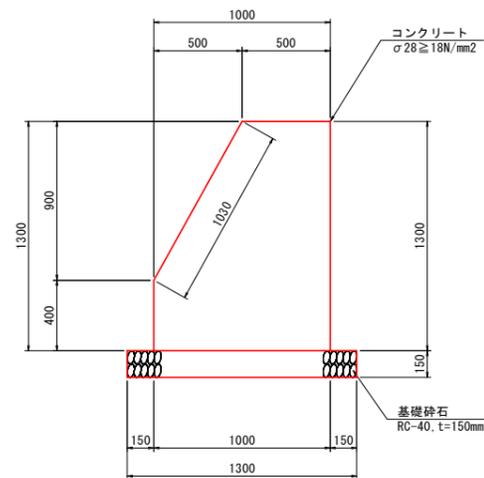

平張工 S=1:20

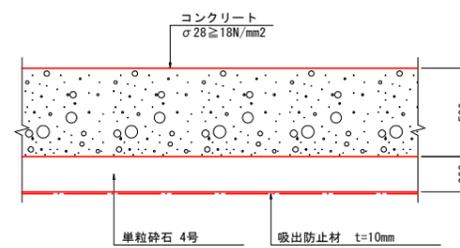

舗装工 S=1:20

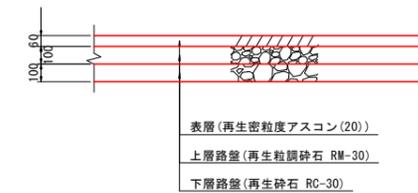

10.0m当り

名称	規格	単位	数量
コンクリート	σ28 ≥ 18N/mm ²	m ³	0.91
型枠	一般型枠	m ²	2.10
基礎砕石	RC-40 t=200mm	m ²	4.50
吸出防止シート	合織不織布 t=10mm	m ²	-
目地材	瀝青質目地材 t=10mm	m ²	0.09

10.0m当り


名称	規格	単位	数量
コンクリート	σ28 ≥ 18N/mm ²	m ³	10.75
型枠	一般型枠	m ²	27.30
基礎砕石	RC-40 t=150mm	m ²	13.00
目地材	瀝青質目地材 t=10mm	m ²	1.08

※()書きは2号階段部を示す

工事名	R7阿蘇 海岸保全 那賀川左岸 海岸4工事
路線名	那賀川左岸地区
工事箇所	阿南市那賀川町
図面名	構造図(1)
縮尺	図示
図面番号	15 / 22
会社名	
事業者名	徳島県南部総合県民局 農林水産部 (阿南)


構造図(2) S=図示

堤脚排水路工展開図 H=1:200 V=1:50

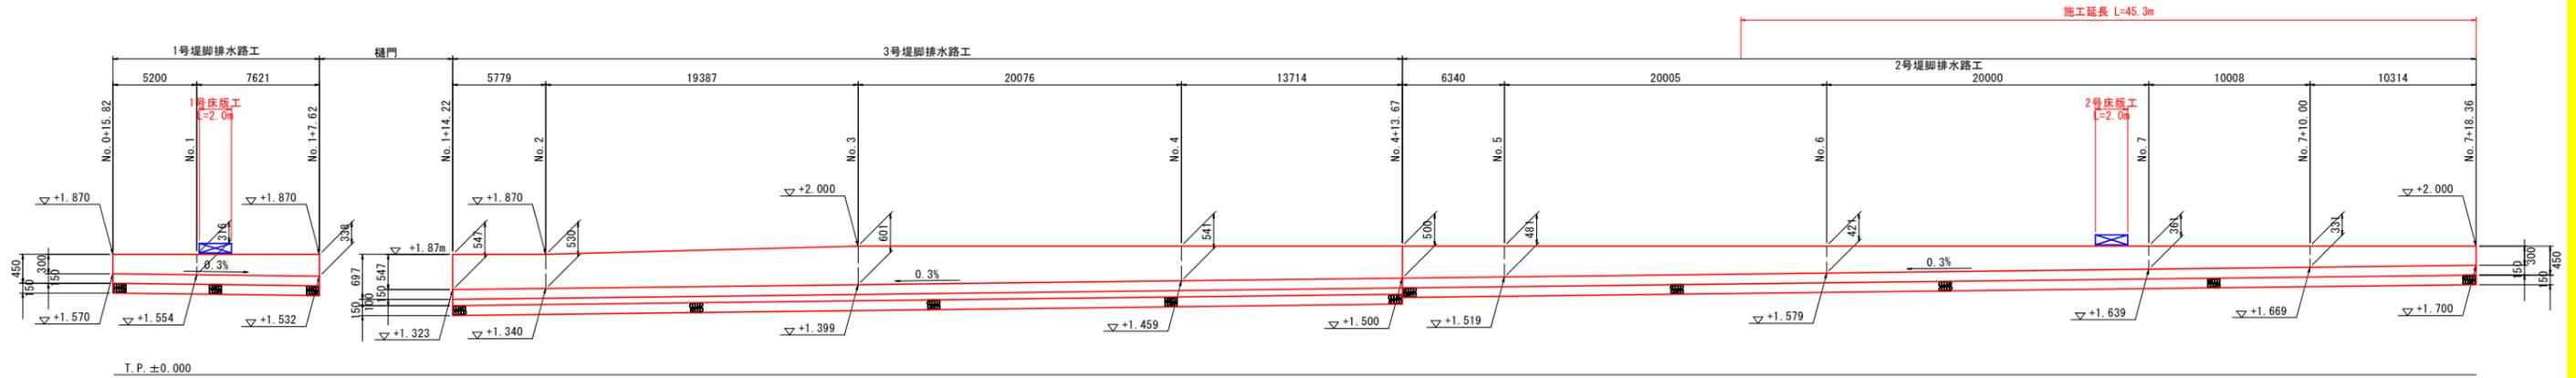

1号堤脚排水路工 S=1:20


H = 300~338mm

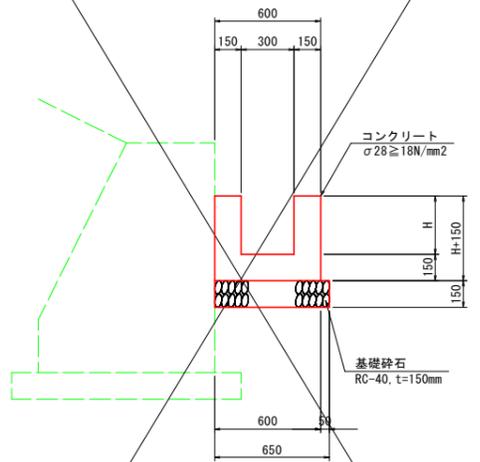

名称	規格	単位	数量
コンクリート	$\sigma 28 \geq 18N/mm^2$	m ³	0.3H+0.09
型枠	一般型枠	m ²	3H+0.45
基礎砕石	RC-40 t=150mm	m ²	0.65
目地材	瀝青質目地材 t=10mm	m ²	コンクリート量x1/10

2号堤脚排水路工 S=1:20


H = 300~500mm

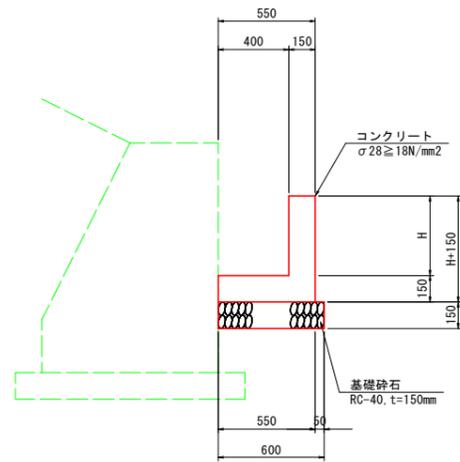

名称	規格	単位	数量
コンクリート	$\sigma 28 \geq 18N/mm^2$	m ³	0.15H+0.08
型枠	一般型枠	m ²	2H+0.30
基礎砕石	RC-40 t=150mm	m ²	0.60
目地材	瀝青質目地材 t=10mm	m ²	コンクリート量x1/10

3号堤脚排水路工 S=1:20


H = 500~601mm

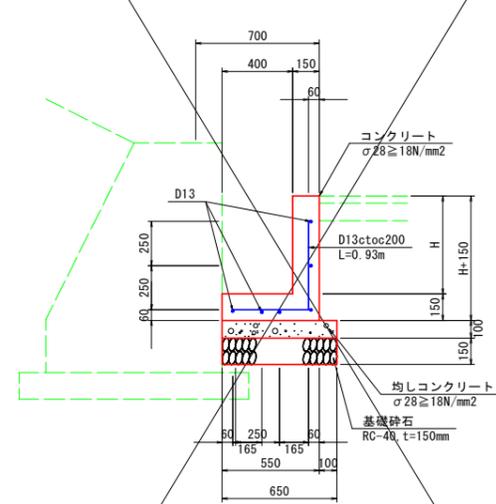

名称	規格	単位	数量
コンクリート	$\sigma 28 \geq 18N/mm^2$	m ³	0.15H+0.08
型枠	一般型枠	m ²	2H+0.15
鉄筋	SD345, D13	kg	10.60
均しコンクリート	$\sigma 28 \geq 18N/mm^2$	m ³	0.07
同上型枠	均しコン用	m ²	0.10
基礎砕石	RC-40 t=150mm	m ²	0.65
目地材	瀝青質目地材 t=10mm	m ²	コンクリート量x1/10

1号床版工 S=1:20


L=2.0m

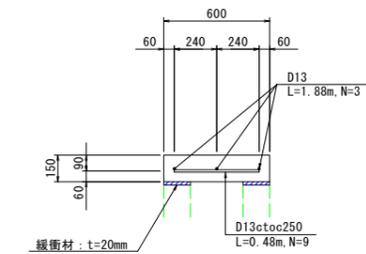

名称	規格	単位	数量
コンクリート	$\sigma 28 \geq 18N/mm^2$	m ³	0.18
型枠	一般型枠	m ²	1.08
鉄筋	SD345, D13	kg	9.91
緩衝材	t=20mm, B=150mm	m	4.00

2号床版工 S=1:20

L=2.0m

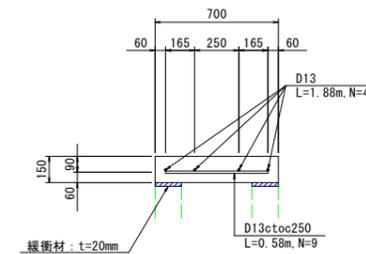

名称	規格	単位	数量
コンクリート	$\sigma 28 \geq 18N/mm^2$	m ³	0.21
型枠	一般型枠	m ²	1.31
鉄筋	SD345, D13	kg	12.68
緩衝材	t=20mm, B=150mm	m ³	4.00

工事名	R7阿蘇 海岸保全 那賀川左岸 海岸4工事
路線名	那賀川左岸地区
工事箇所	阿南市那賀川町
図面名	構造図(2)
縮尺	図示 図面番号 16 / 22
会社名	
事業者名	徳島県南部総合県民局 農林水産部 (阿南)

階段工詳細図(1) S=図示

1号階段工



2号階段工

側面図 S=1:50

正面図 S=1:50



側面図 S=1:50

正面図 S=1:50

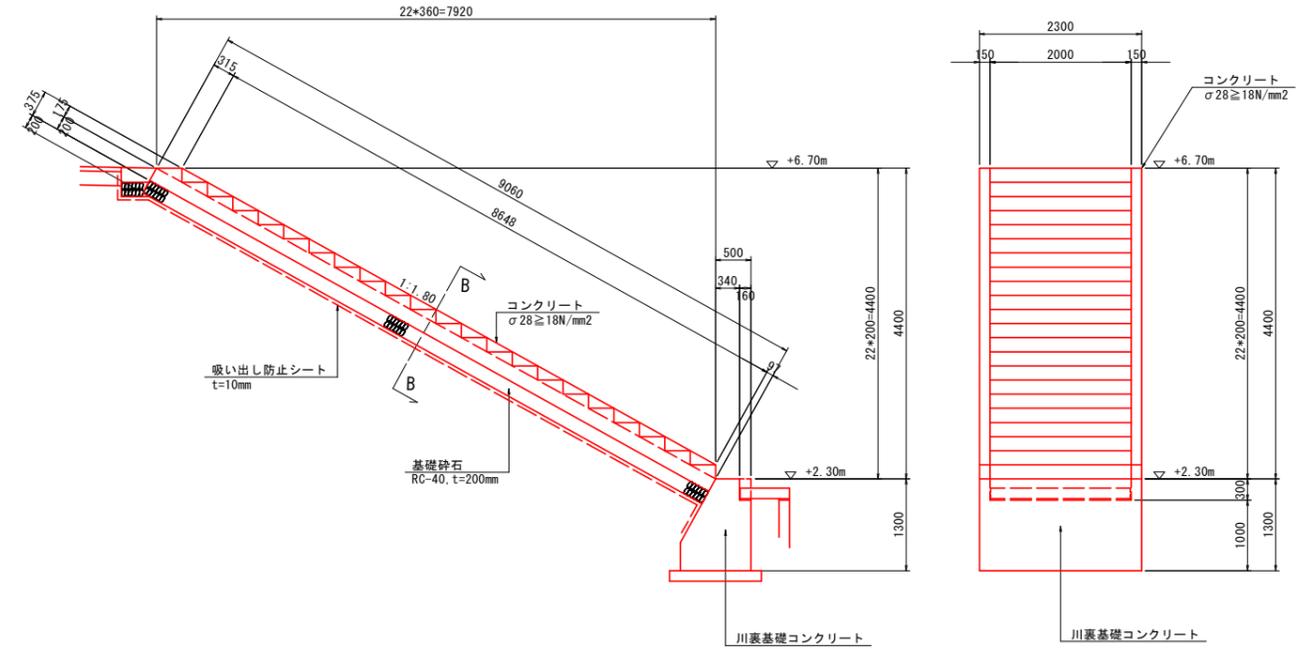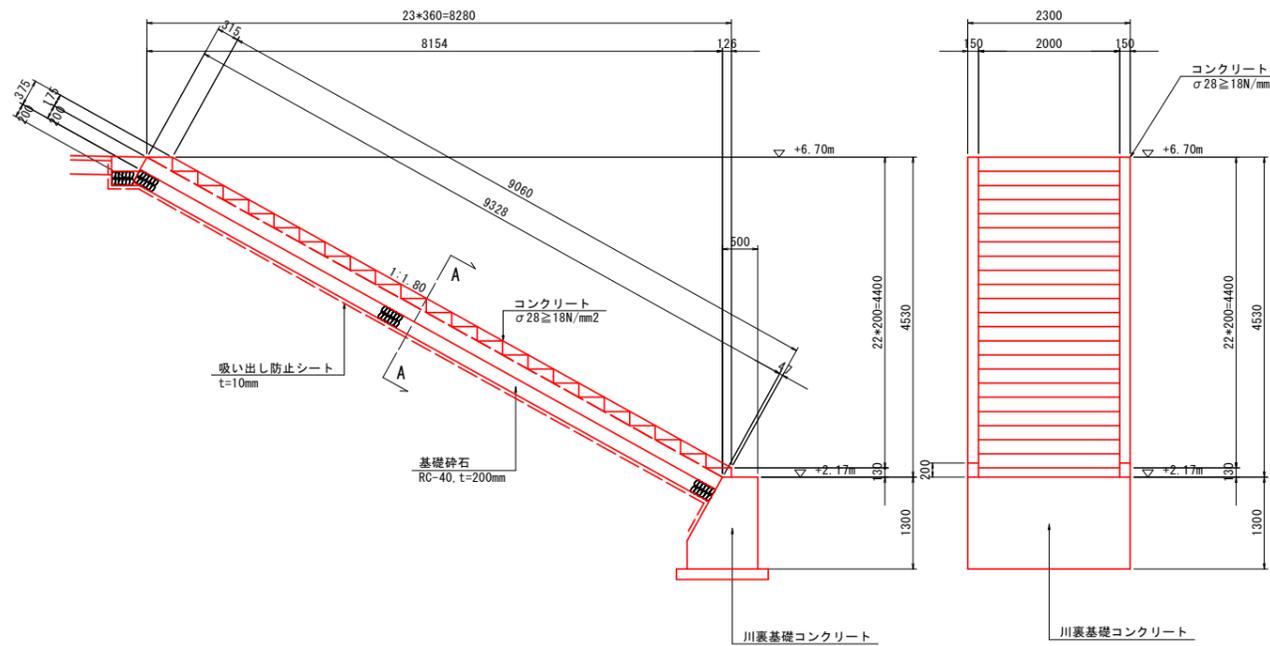

A-A断面図 S=1:30

B-B断面図 S=1:30

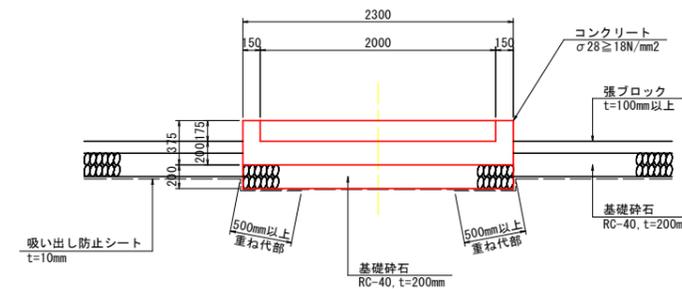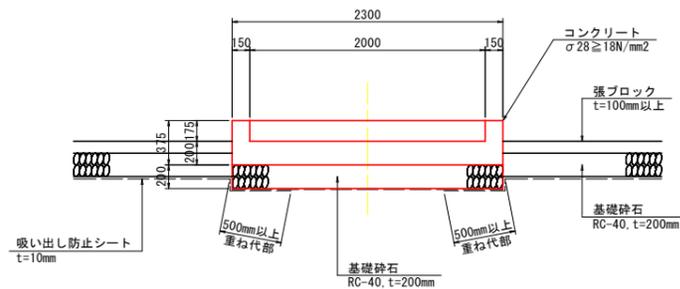

数量表 1.0箇所当り

名称	規格	単位	数量
コンクリート	σ28≧18N/mm2	m3	6.42
型枠	一般型枠	m2	23.38
基礎砕石	RC-40 t=200mm	m2	21.45
吸出防止シート	合繊不織布 t=10mm	m2	22.36

数量表 1.0箇所当り


名称	規格	単位	数量
コンクリート	σ28≧18N/mm2	m3	6.22
型枠	一般型枠	m2	22.64
基礎砕石	RC-40 t=200mm	m2	20.84
吸出防止シート	合繊不織布 t=10mm	m2	21.76

工事名	R7阿蘇 海岸保全 那賀川左岸 海岸4工事
路線名	那賀川左岸地区
工事箇所	阿南市那賀川町
図面名	階段工詳細図(1)
縮尺	図示 図面番号 17 / 22
会社名	
事業者名	徳島県南部総合振興局 農林水産部 (阿南)


階段工詳細図(2) S=1:100

3号階段工


平面図 S=1:100

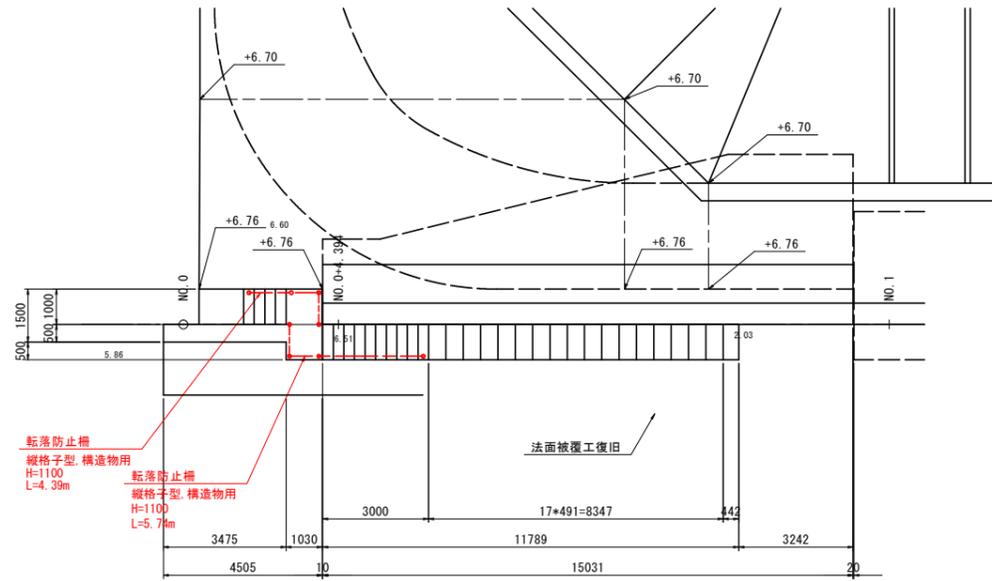


A-A 断面

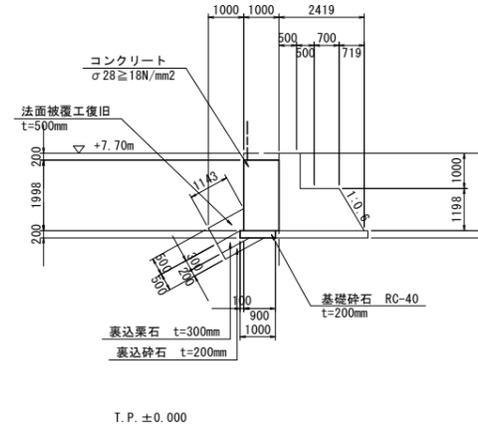


C-C 断面

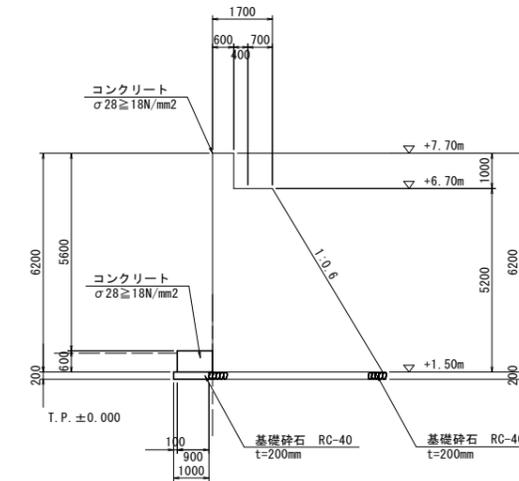

B-B 断面

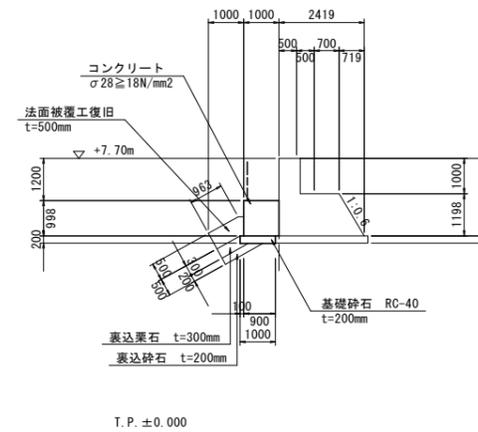

正面図 S=1:100

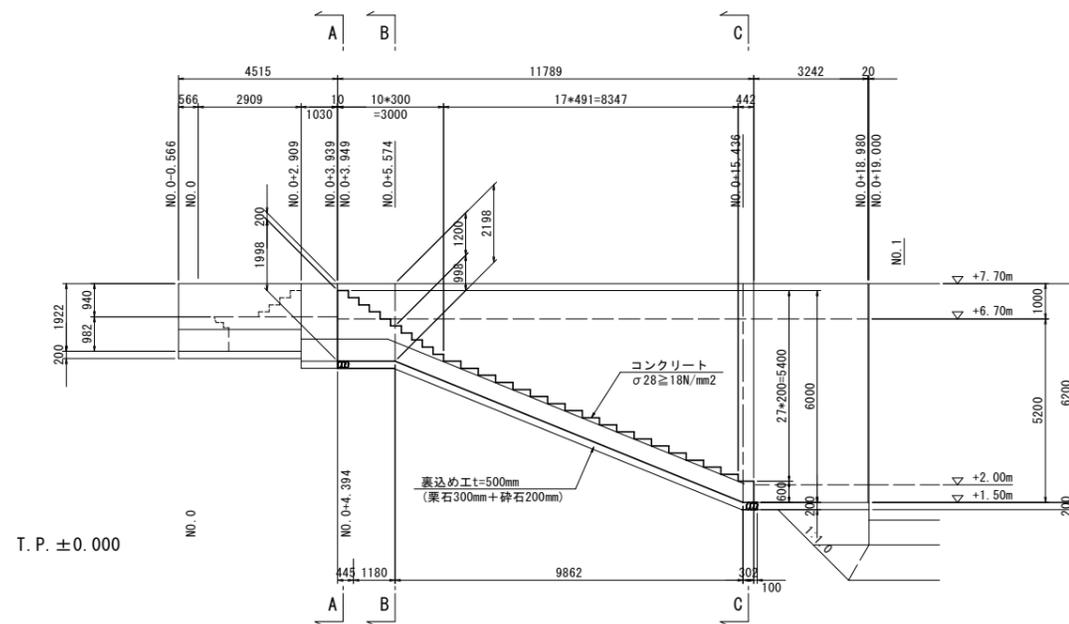


工事名	R7阿蘇 海岸保全 那賀川左岸 海岸4工事
路線名	那賀川左岸地区
工事箇所	阿南市那賀川町
図面名	階段工詳細図(2)
縮尺	1:100
図面番号	18 / 22
会社名	
事業者名	徳島県南部総合振興局 農林水産部 (阿南)


階段工詳細図(3) S=図示

4号・5号階段工


平面図 S=1:100

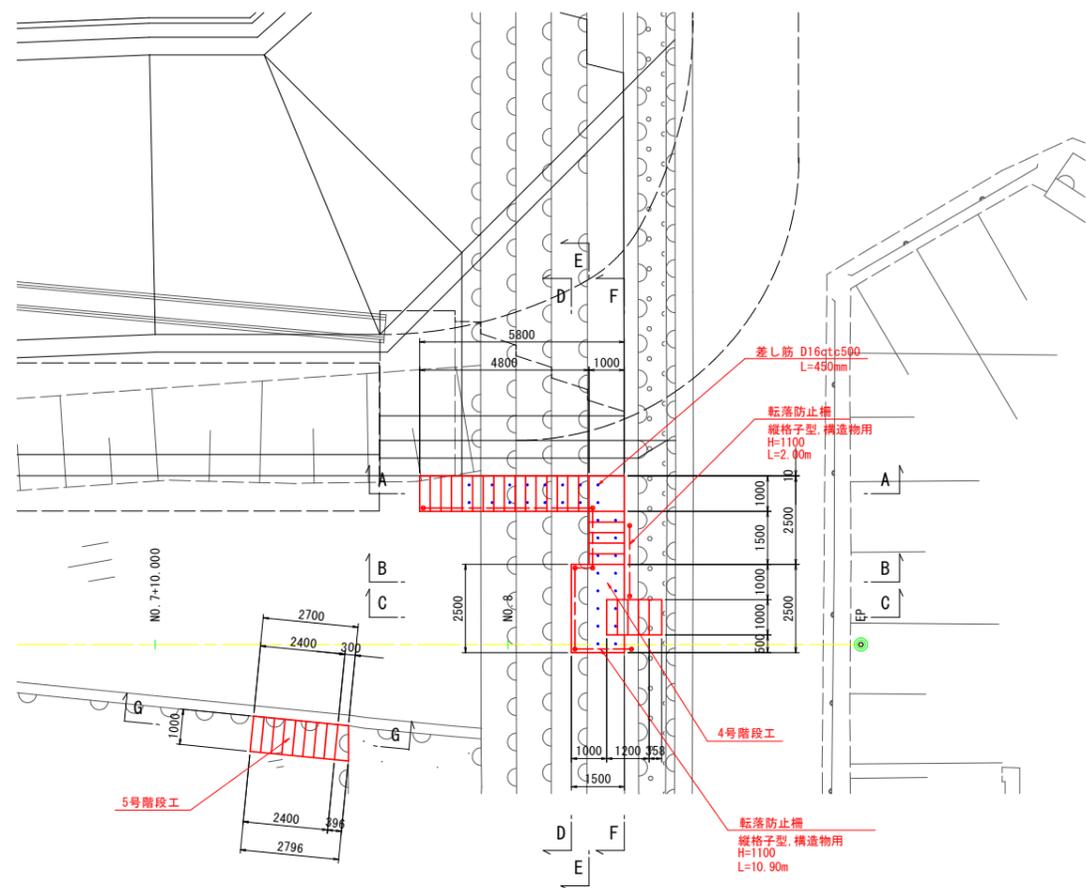


A-A断面 S=1:50

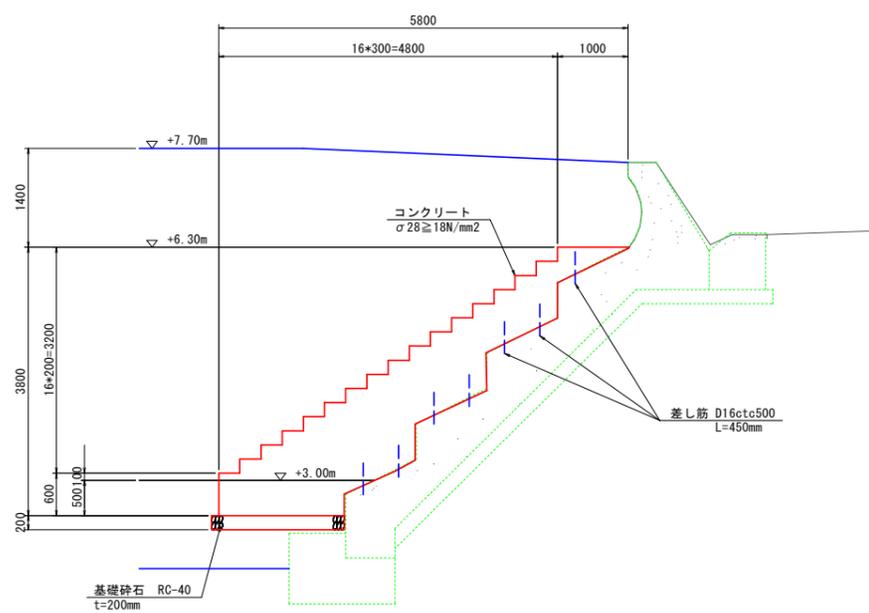


B-B断面 S=1:50

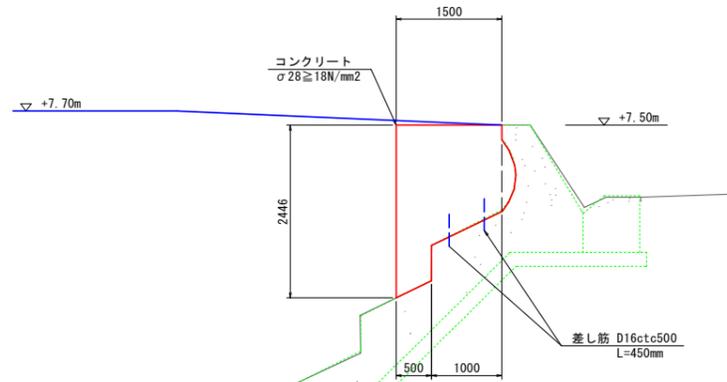


C-C断面 S=1:50

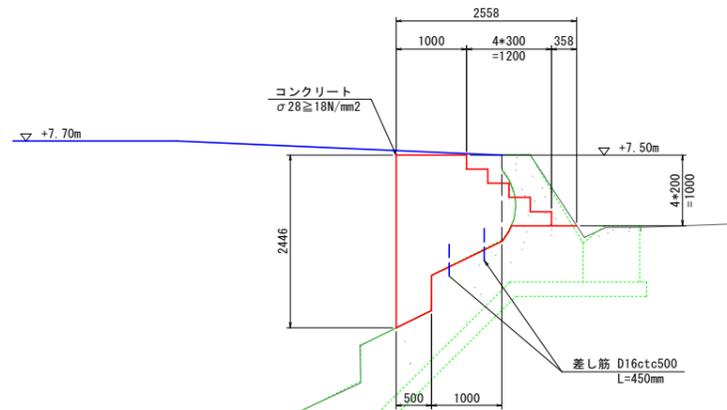


G-G断面 S=1:50

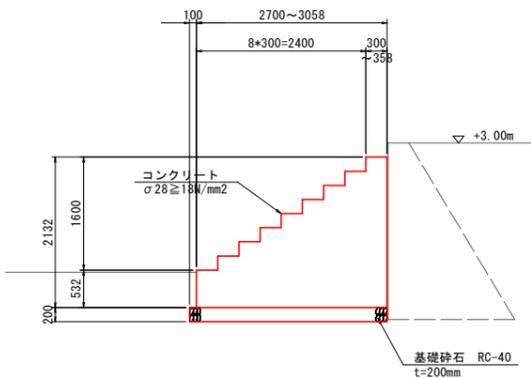


D-D断面 S=1:50

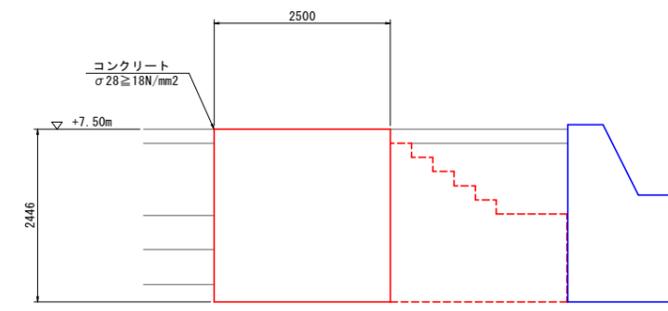

E-E断面 S=1:50

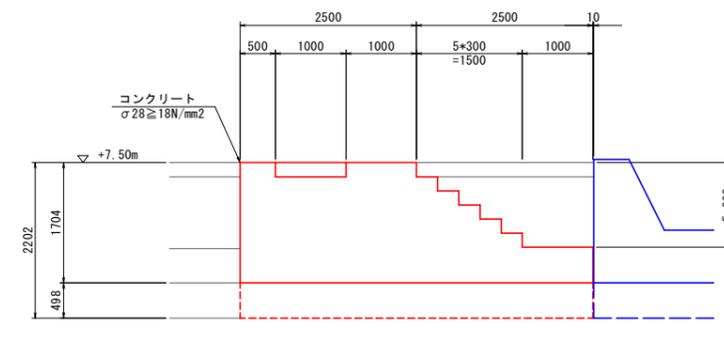


F-F断面 S=1:50

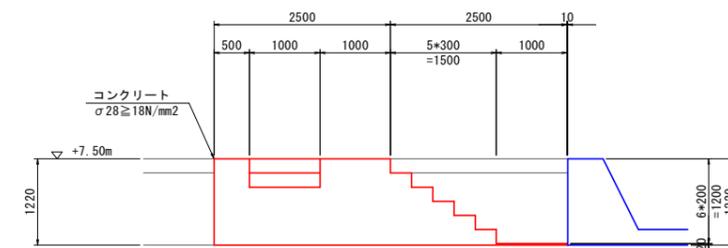

工事名	R7阿蘇 海岸保全 那賀川左岸 海岸4工事
路線名	那賀川左岸地区
工事箇所	阿南市那賀川町
図面名	階段工詳細図(3)
縮尺	図示 図面番号 19 / 22
会社名	
事業者名	徳島県南部総合県民局 農林水産部 (阿南)

目隠しフェンス詳細図




フェンス割り付け平面図 S=1:200

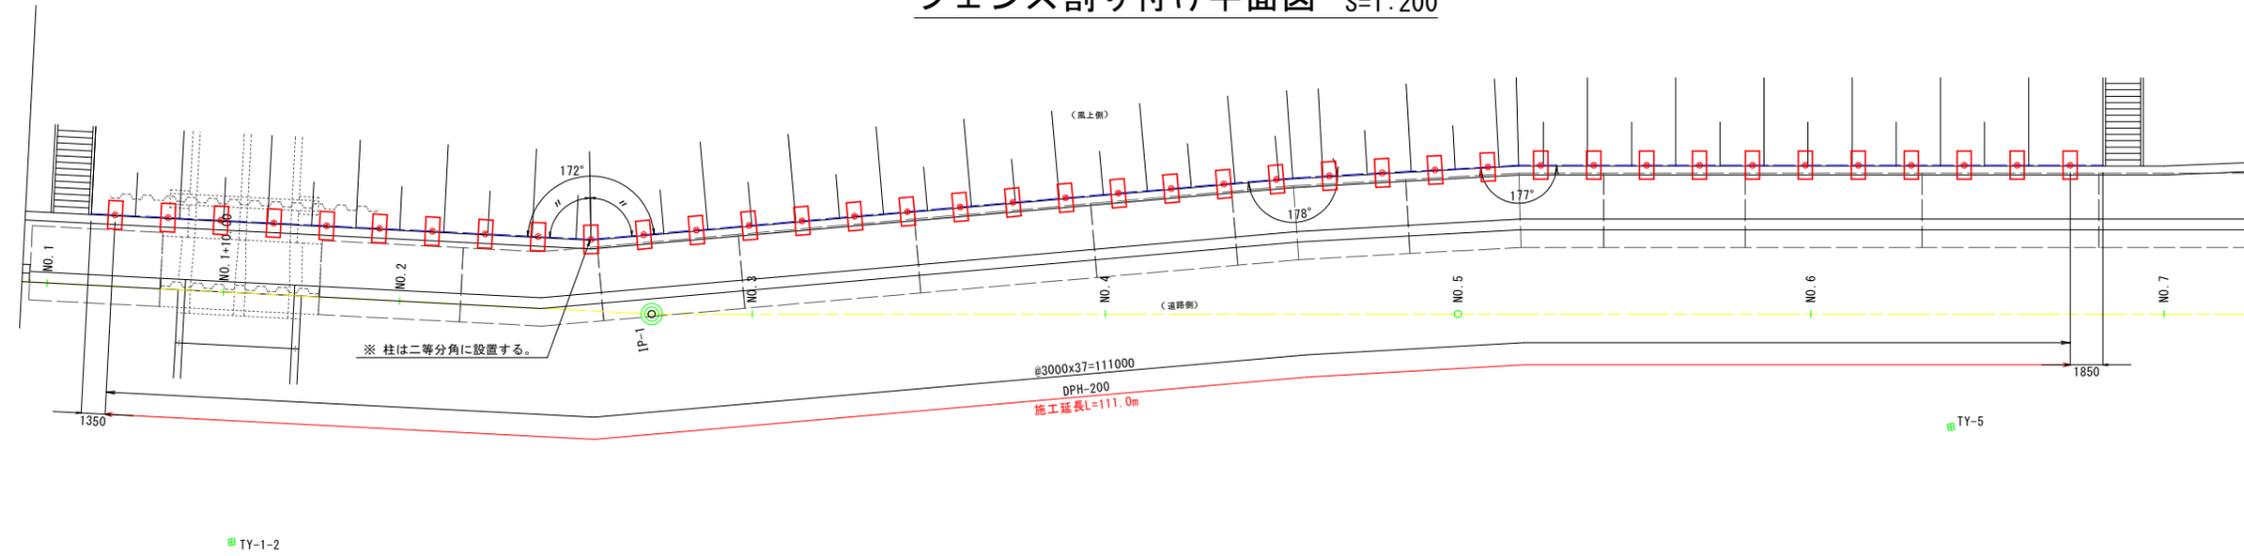


正面図 S=1:20

断面図 S=1:20

巾止金具取付詳細図 S=1:3

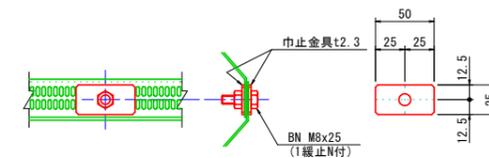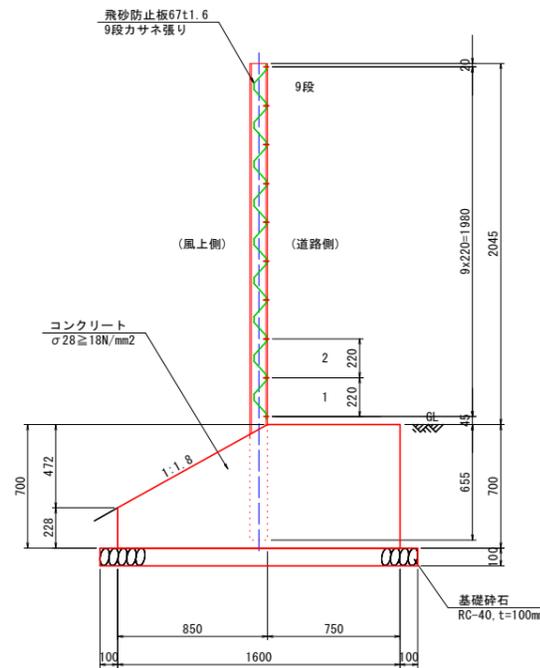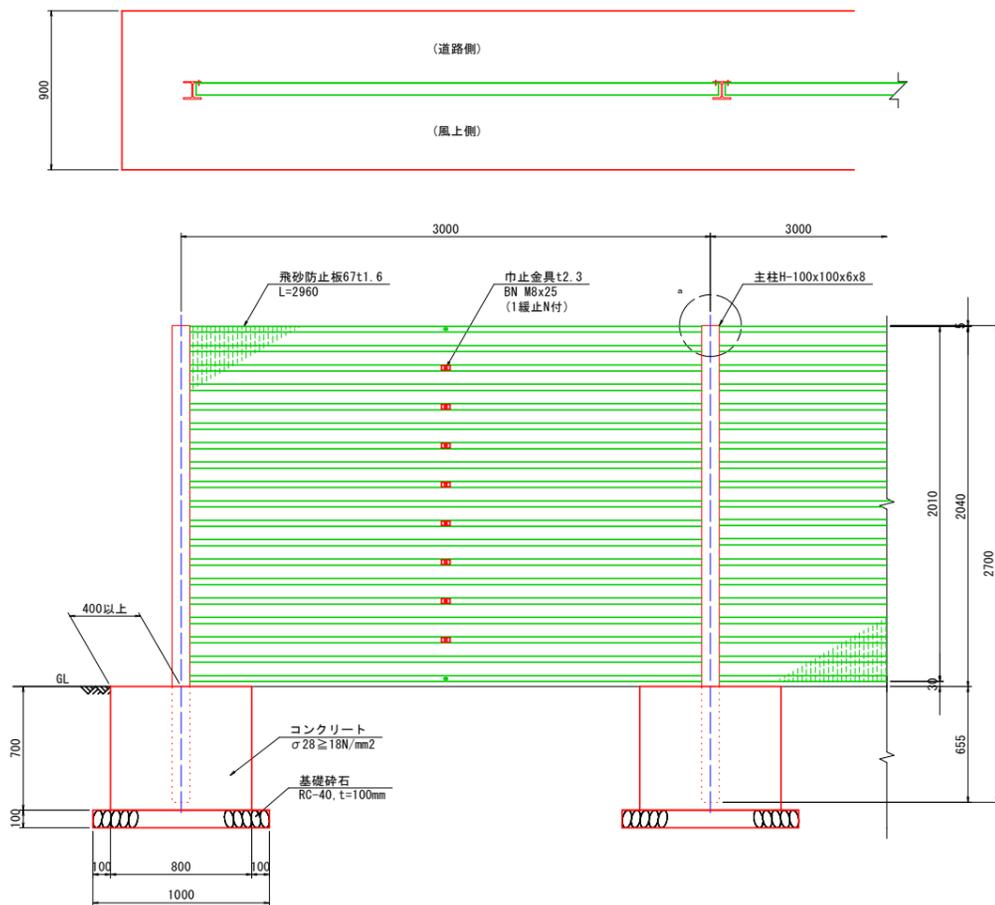

a部詳細図 S=1:10

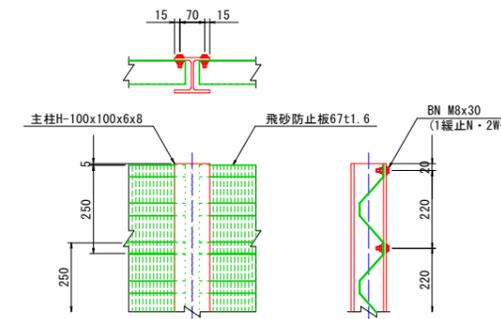


工事名	R7阿南 海岸保全 那賀川左岸 海岸4工事
路線名	那賀川左岸地区
工事箇所	阿南市那賀川町
図面名	目隠しフェンス詳細図
縮尺	図示 図面番号 20 / 22
会社名	
事業者名	徳島県南部総合県民局 農林水産部 (阿南)

付帯工図

S=1:50

転落防止柵

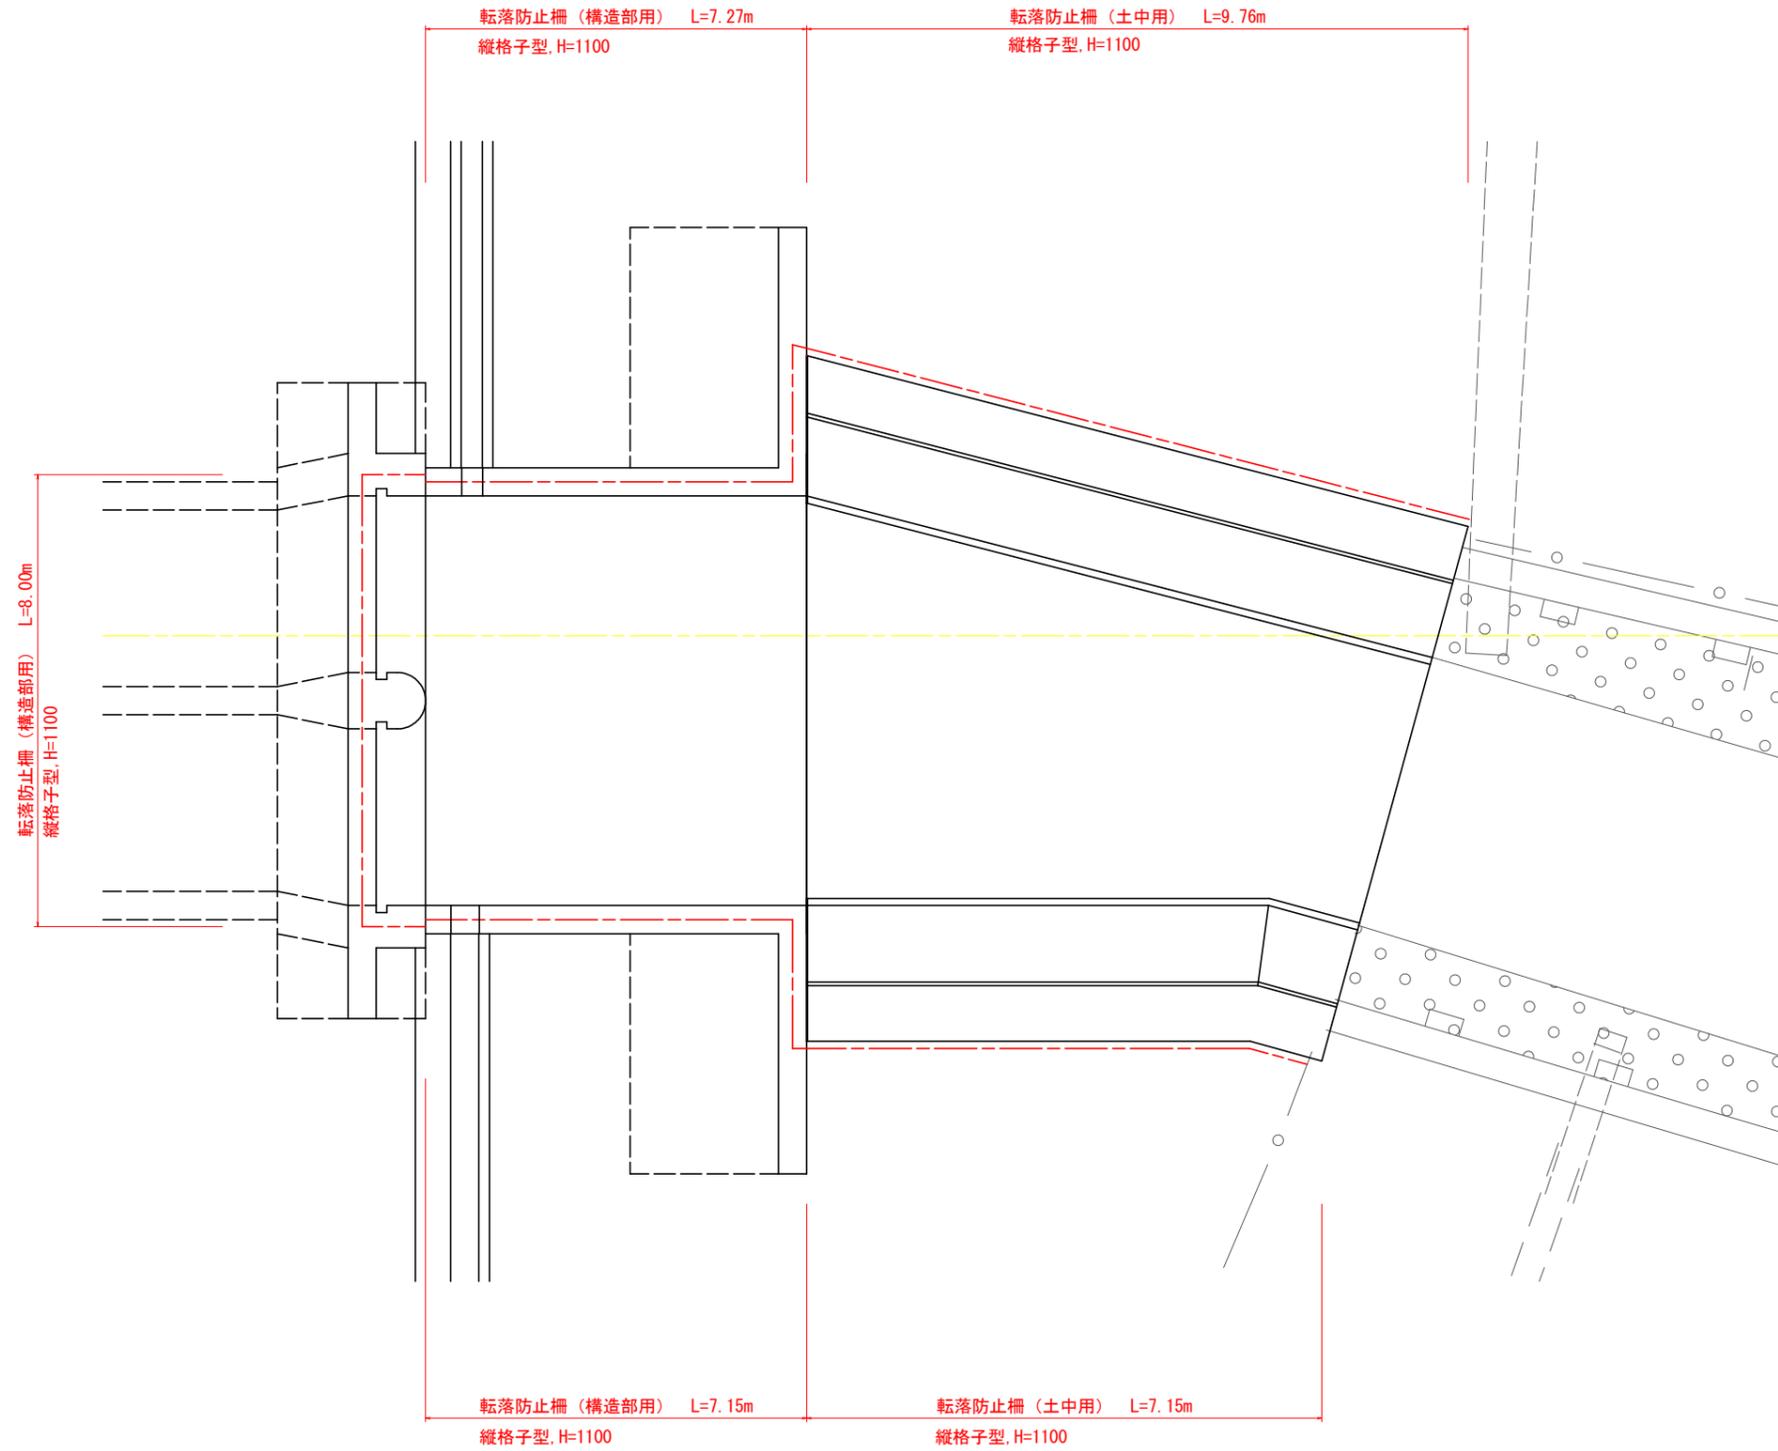


工事名	R7阿蘇 海岸保全 那賀川左岸 海岸4工事		
路線名	那賀川左岸地区		
工事箇所	阿南市那賀川町		
図面名	付帯工図		
縮尺	図示	図面番号	21 / 22
会社名			
事業者名	徳島県南部総合振興局 農林水産部 (阿南)		

仮設ヤード撤去・復旧詳細図

平面図


S=1:200

陸上自衛隊徳島駐屯地

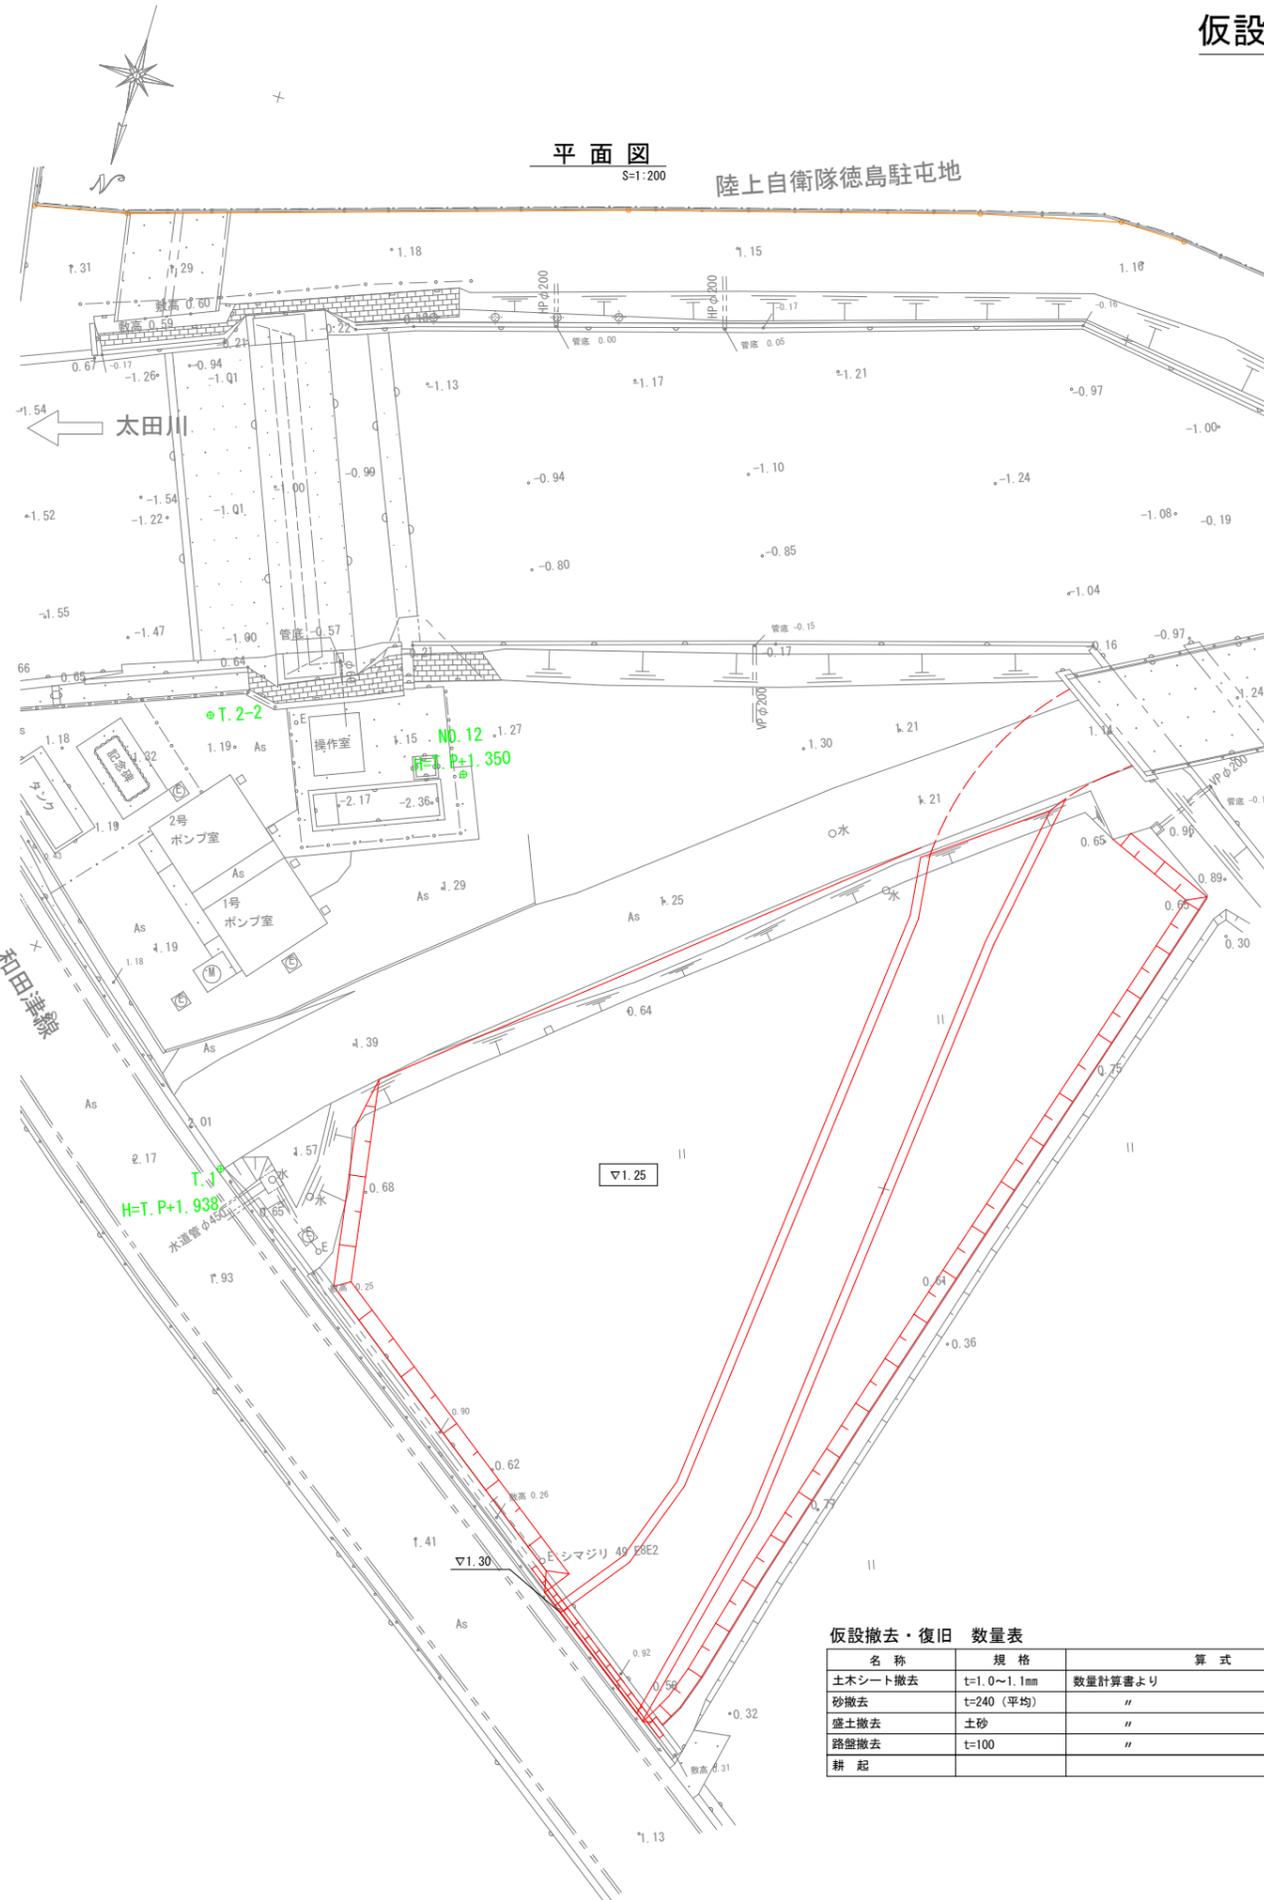


砂基礎敷設面積

S=1:250

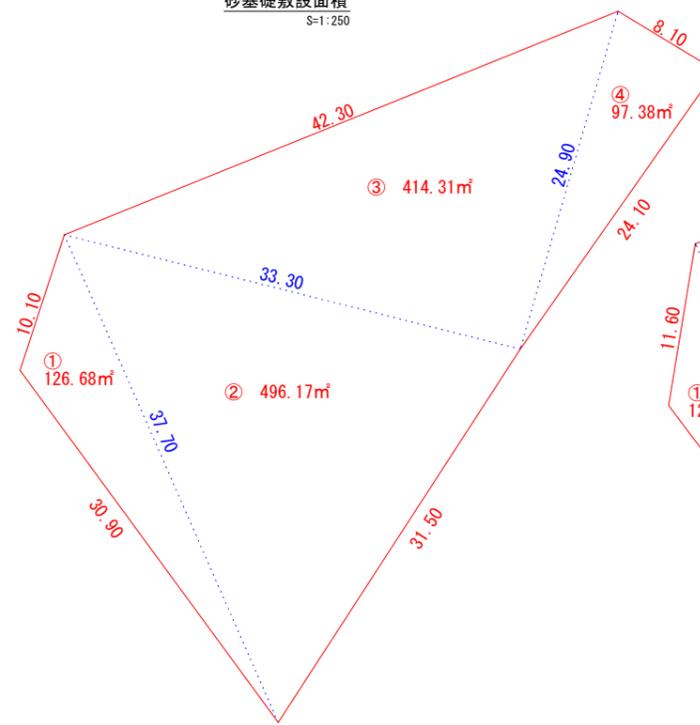


土木シート敷設面積

S=1:250

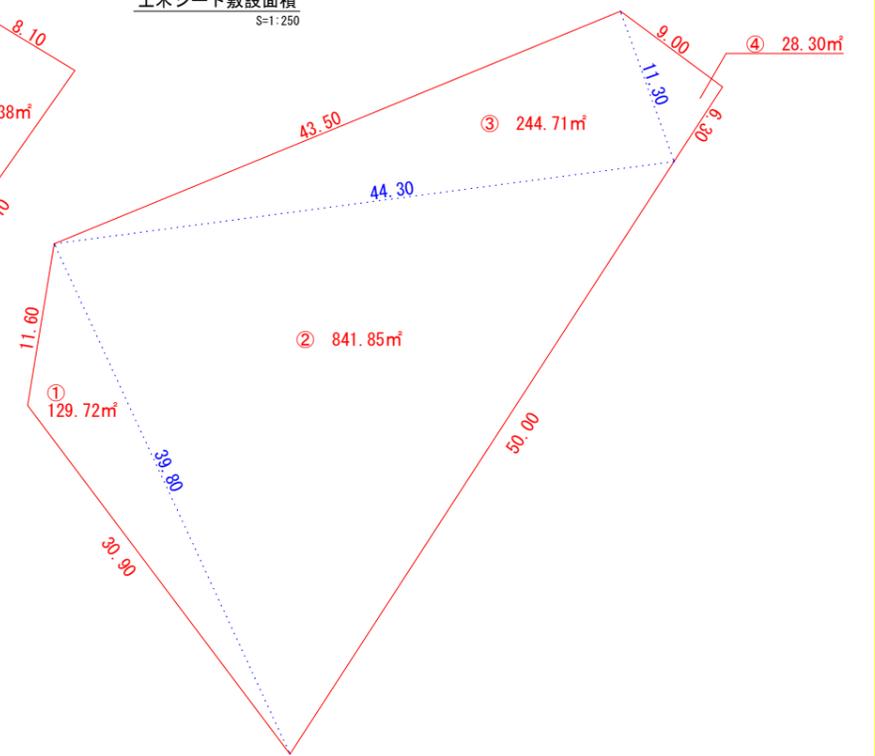


盛土面積

S=1:250

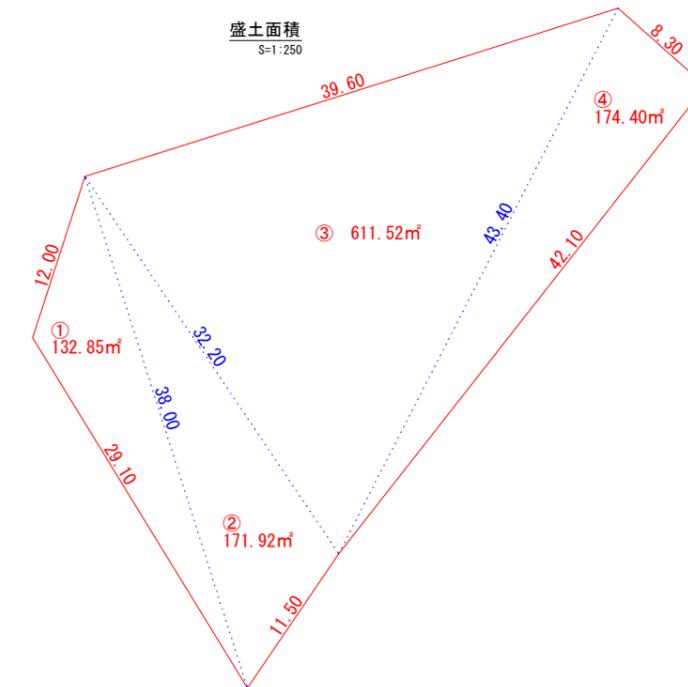

標準断面図

S=1:50

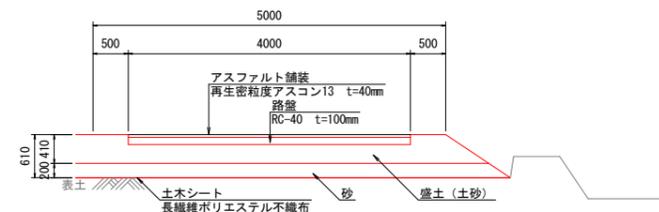

仮設撤去・復旧 数量表

名称	規格	算式	単位	数量
土木シート撤去	t=1.0~1.1mm	数量計算書より	m ²	1245.2
砂撤去	t=240 (平均)	"	m ³	224.4
盛土撤去	土砂	"	m ³	247.4
路盤撤去	t=100	"	m ²	0.0
耕起			m ²	1245.2

工事名	R7阿勝 海岸保全 那賀川左岸 海岸4工事
路線名	那賀川左岸地区
工事箇所	阿南市那賀川町
図面名	仮設ヤード撤去・復旧詳細図
縮尺	図示 図面番号 22 / 22
会社名	
事業者名	徳島県南部総合振興局 農林水産部 (阿南)