


平面図

S=1:250

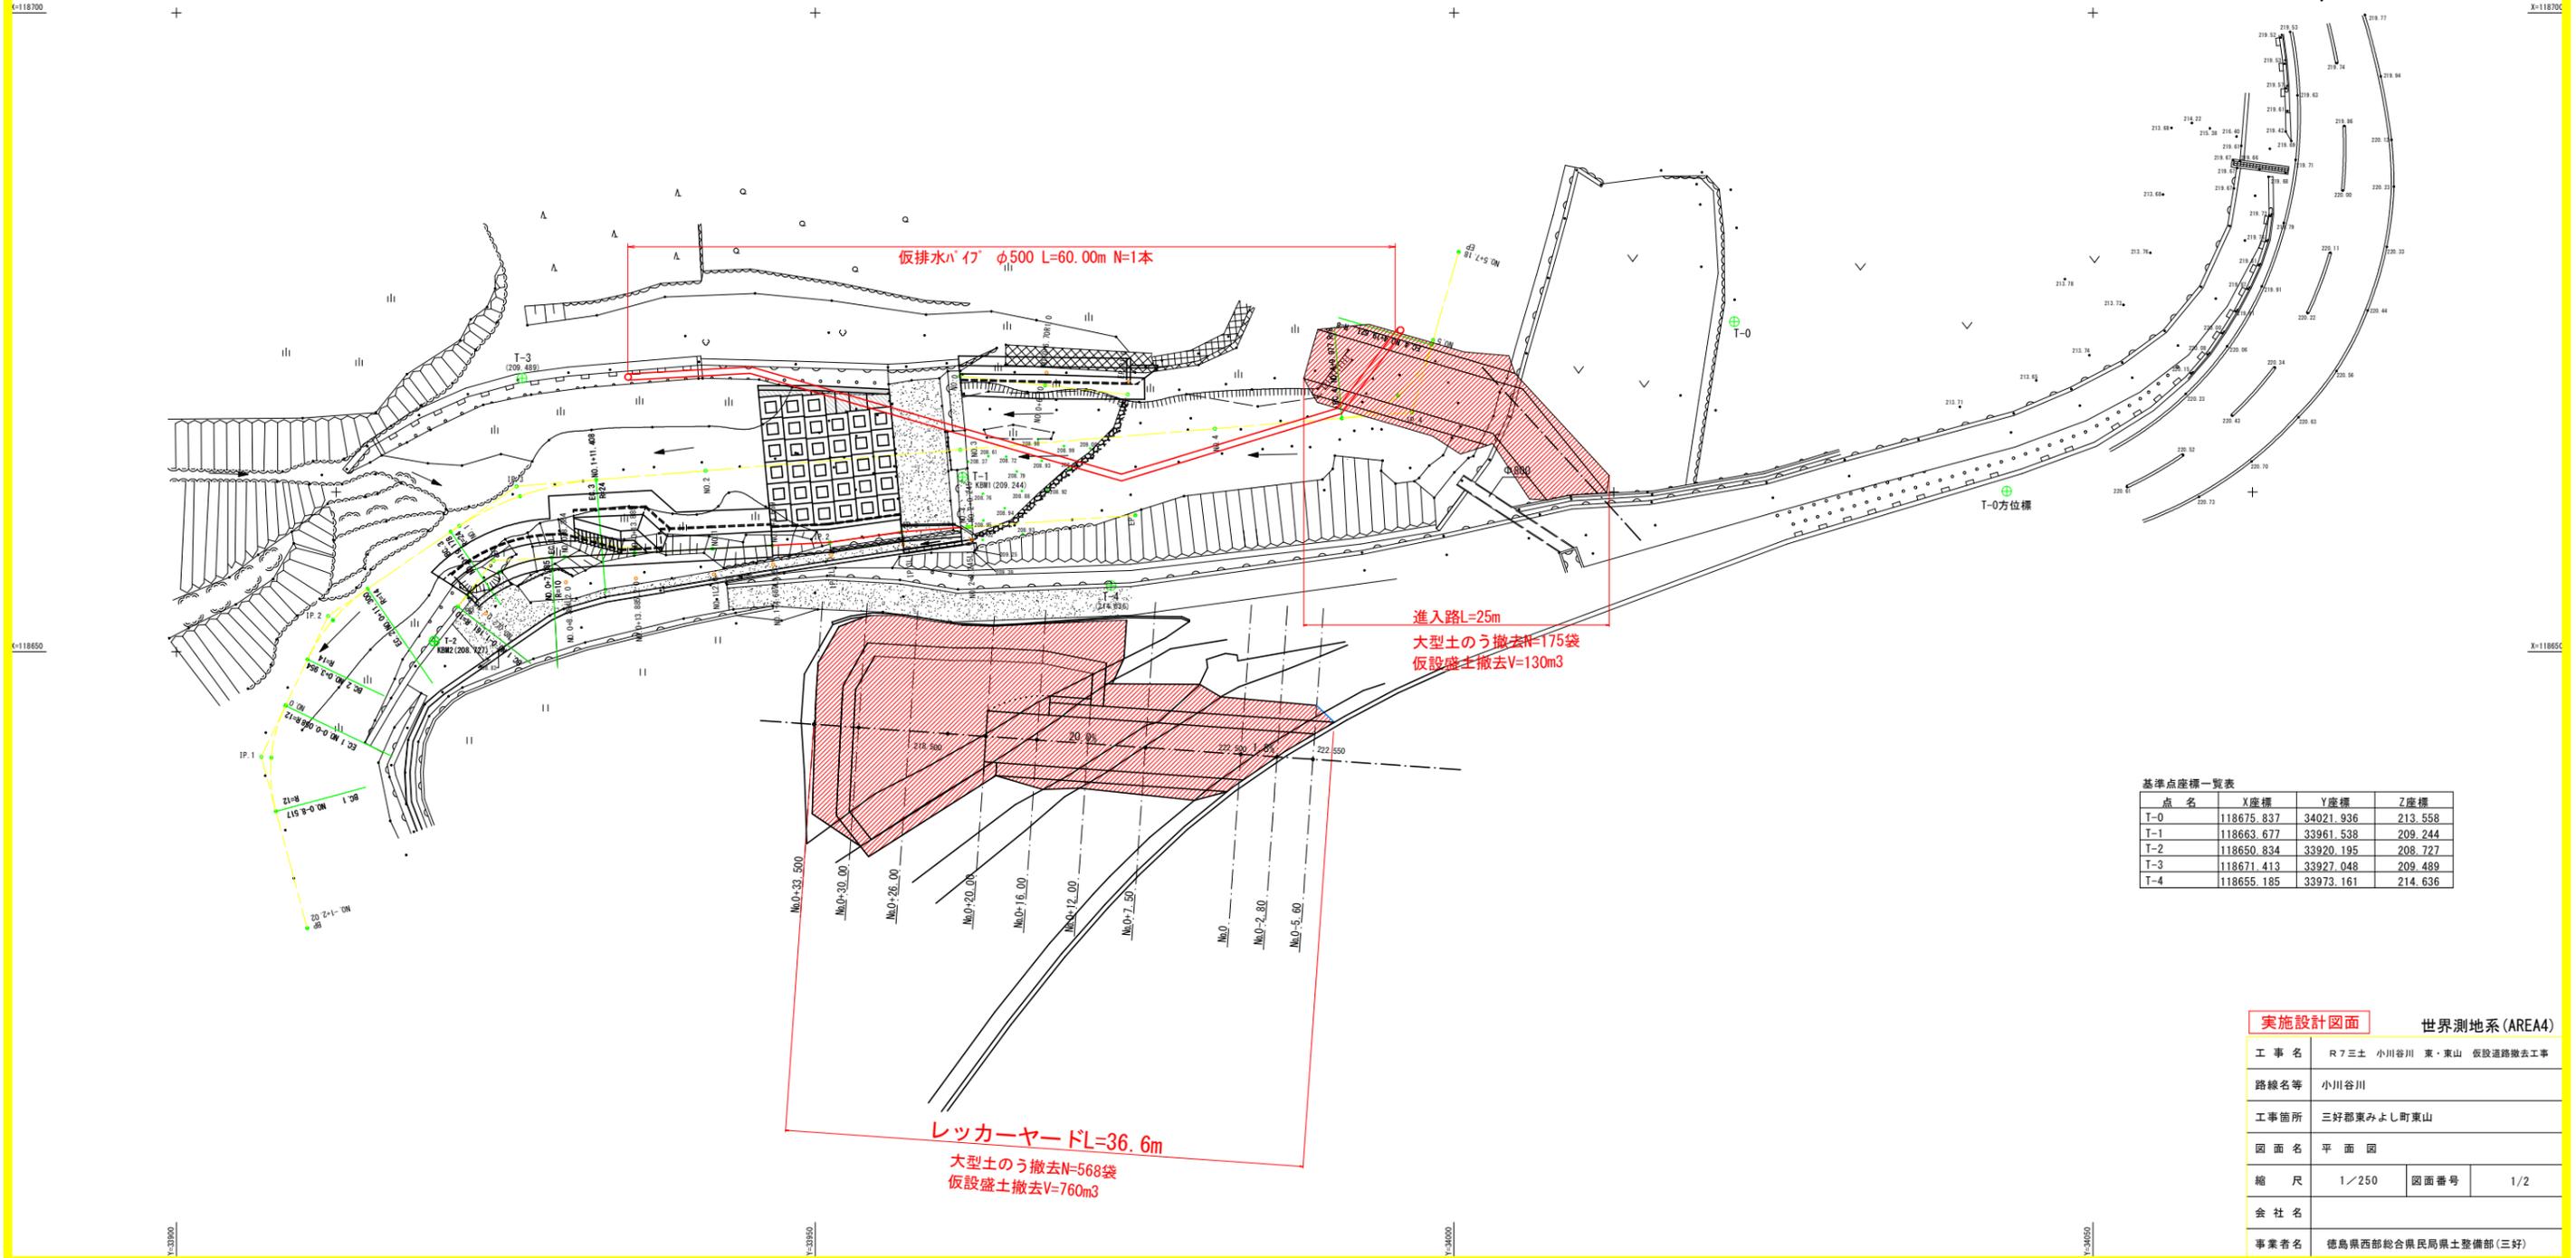

実施設計図面 世界測地系(AREA4)

工事名	R7三土 小川谷川 東・東山 仮設道路撤去工事		
路線名等	小川谷川		
工事箇所	三好郡東みよし町東山		
図面名	平面図		
縮尺	1/250	図面番号	1/2
会社名			
事業者名	徳島県西部総合県民局県土整備部(三好)		

