




田野川排水機場平面図 S=1:100

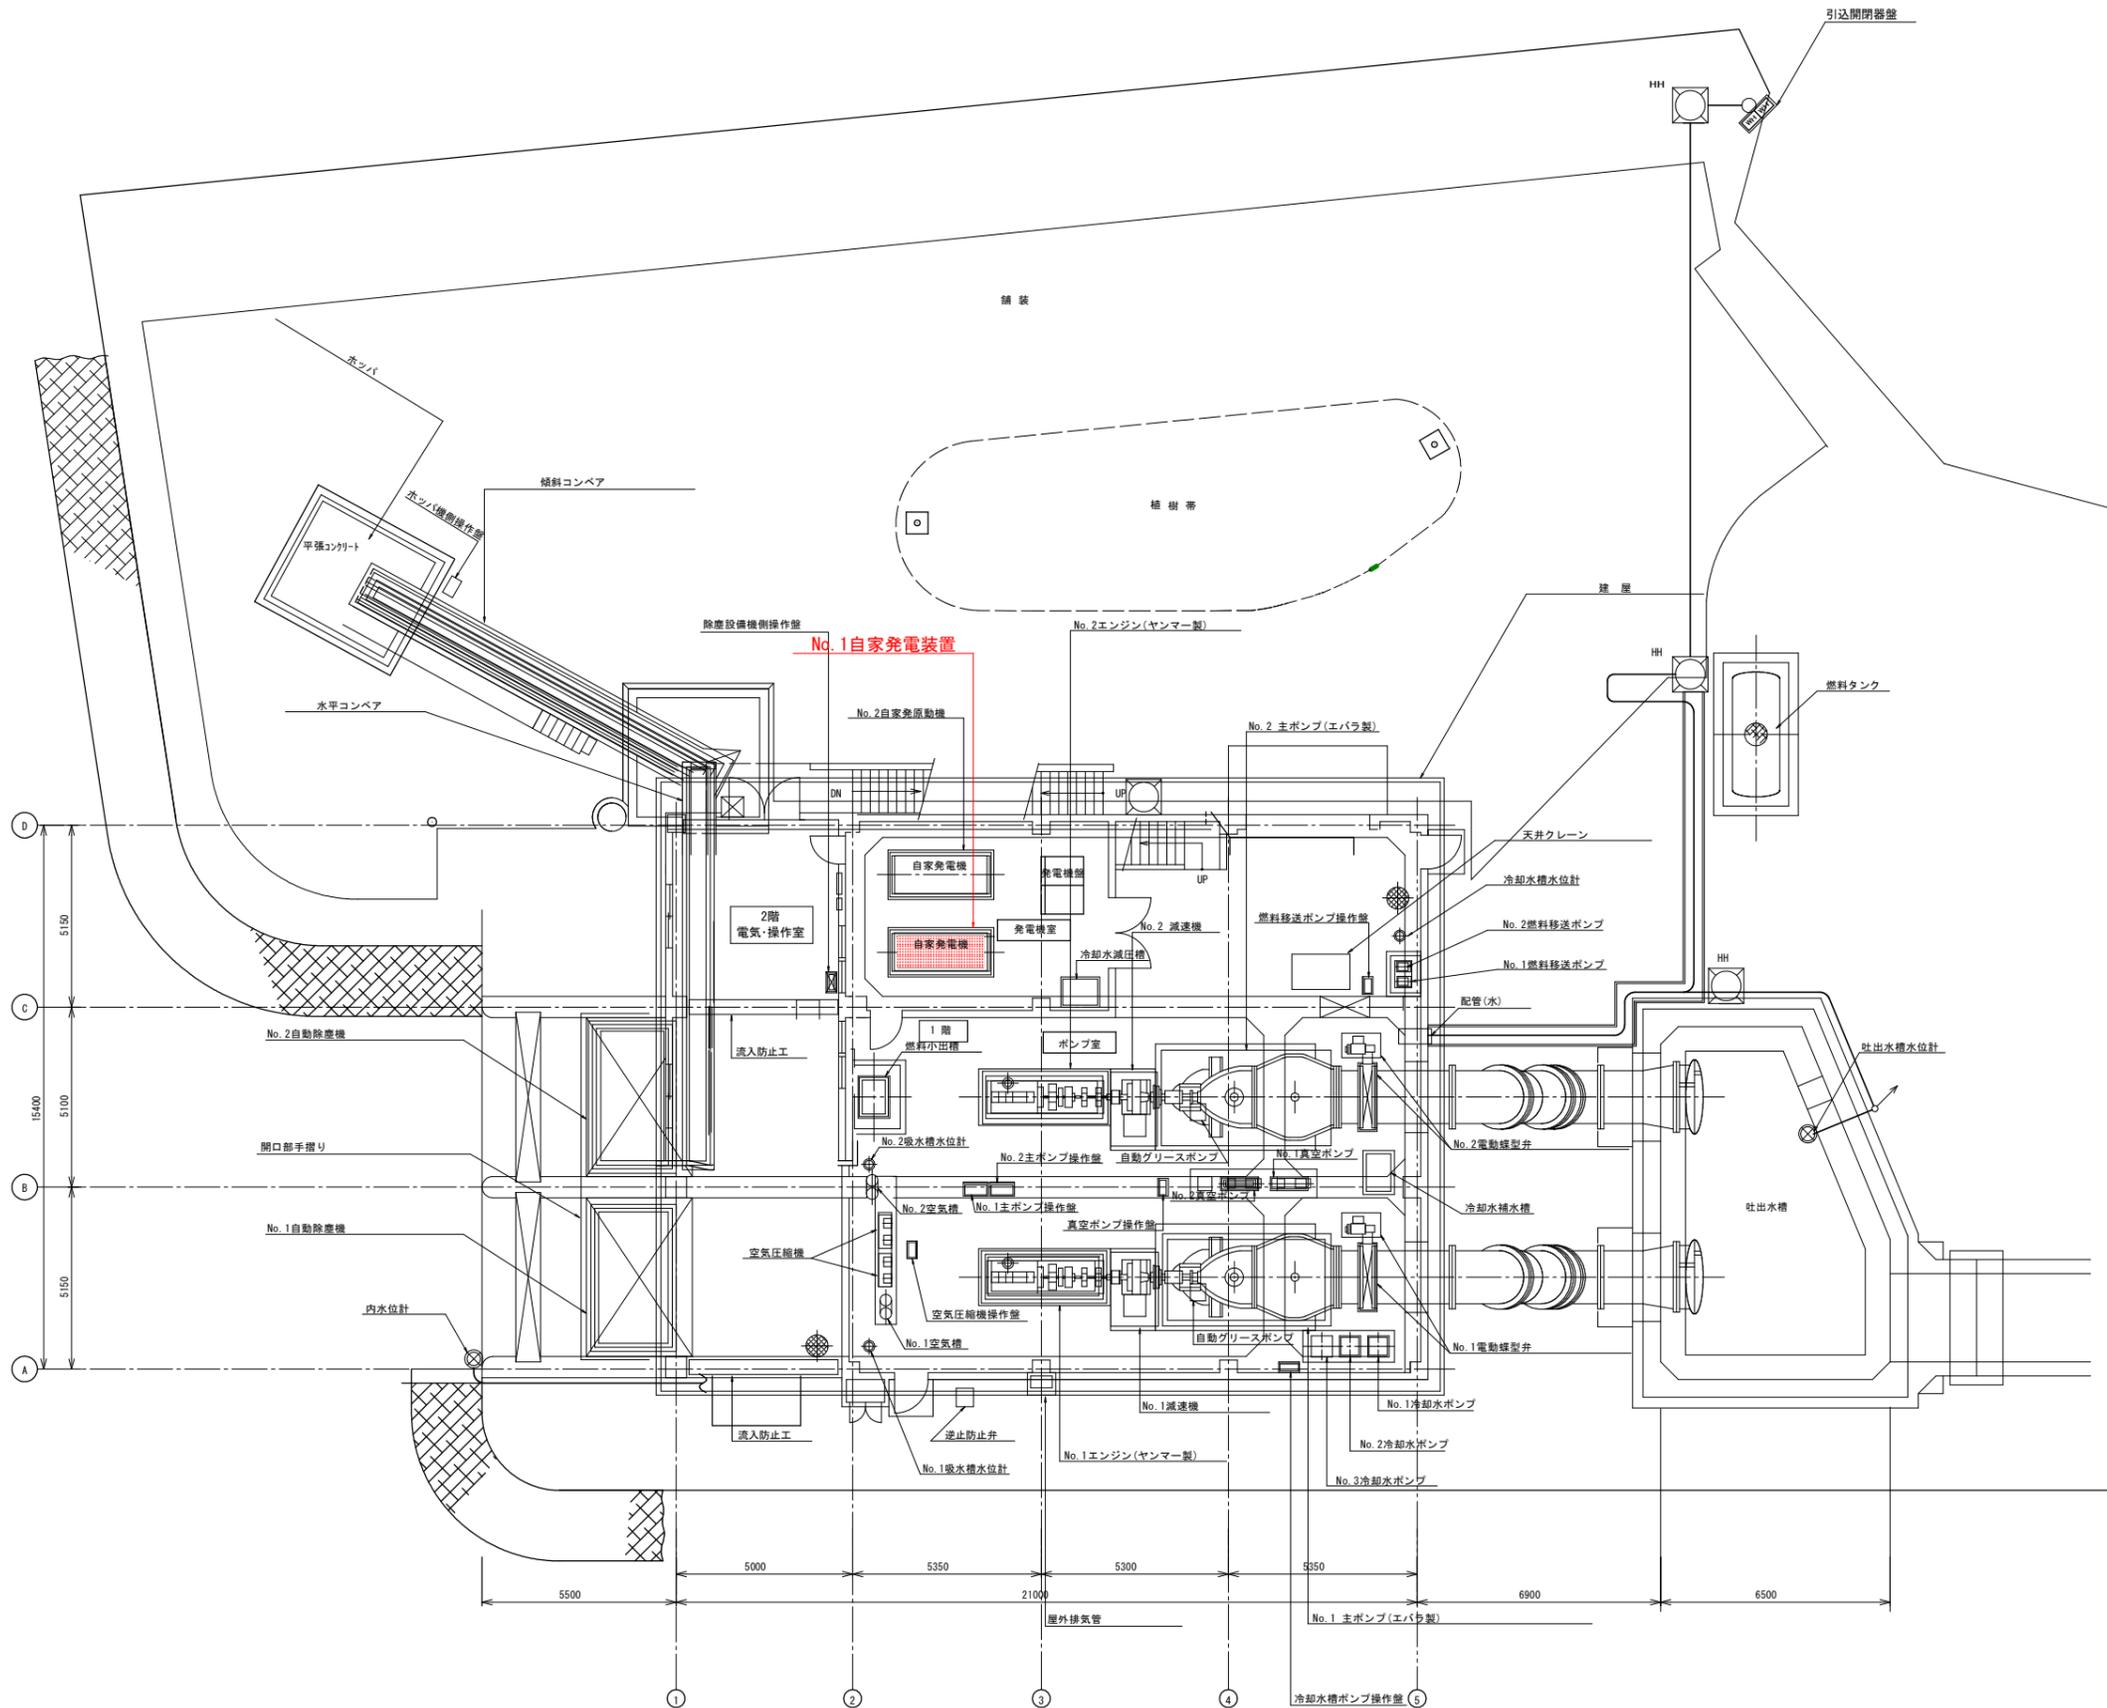

吐出樋門 S=1:60

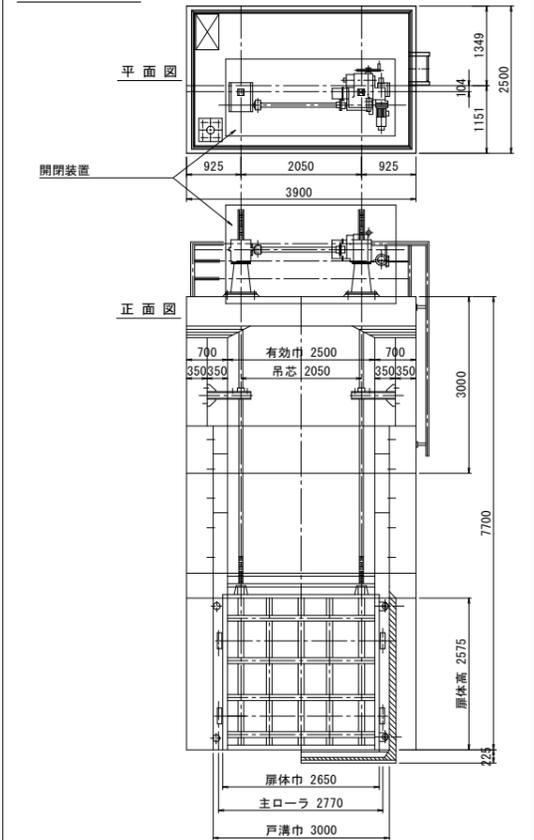

2階電気・操作室 S=1:60

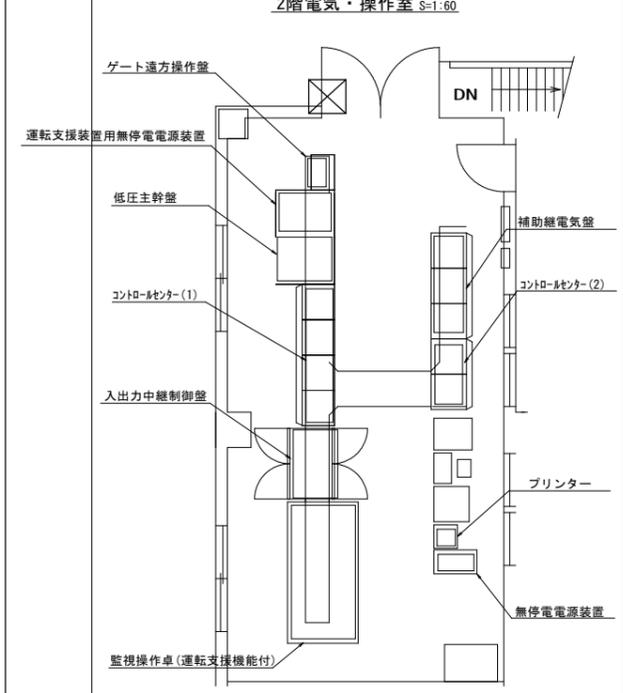

参考図

工事名	R7徳土 田野川 小・金碓 排水機場改修工事		
路線名等	田野川		
工事箇所	小松島市金碓町14		
図面名	田野川排水機場平面図		
縮尺	図示	図面番号	1 / 1
会社名			
事業者名	徳島県東部県土整備局(徳島庁舎)		