


芝生川排水機場平面図
S=1/100

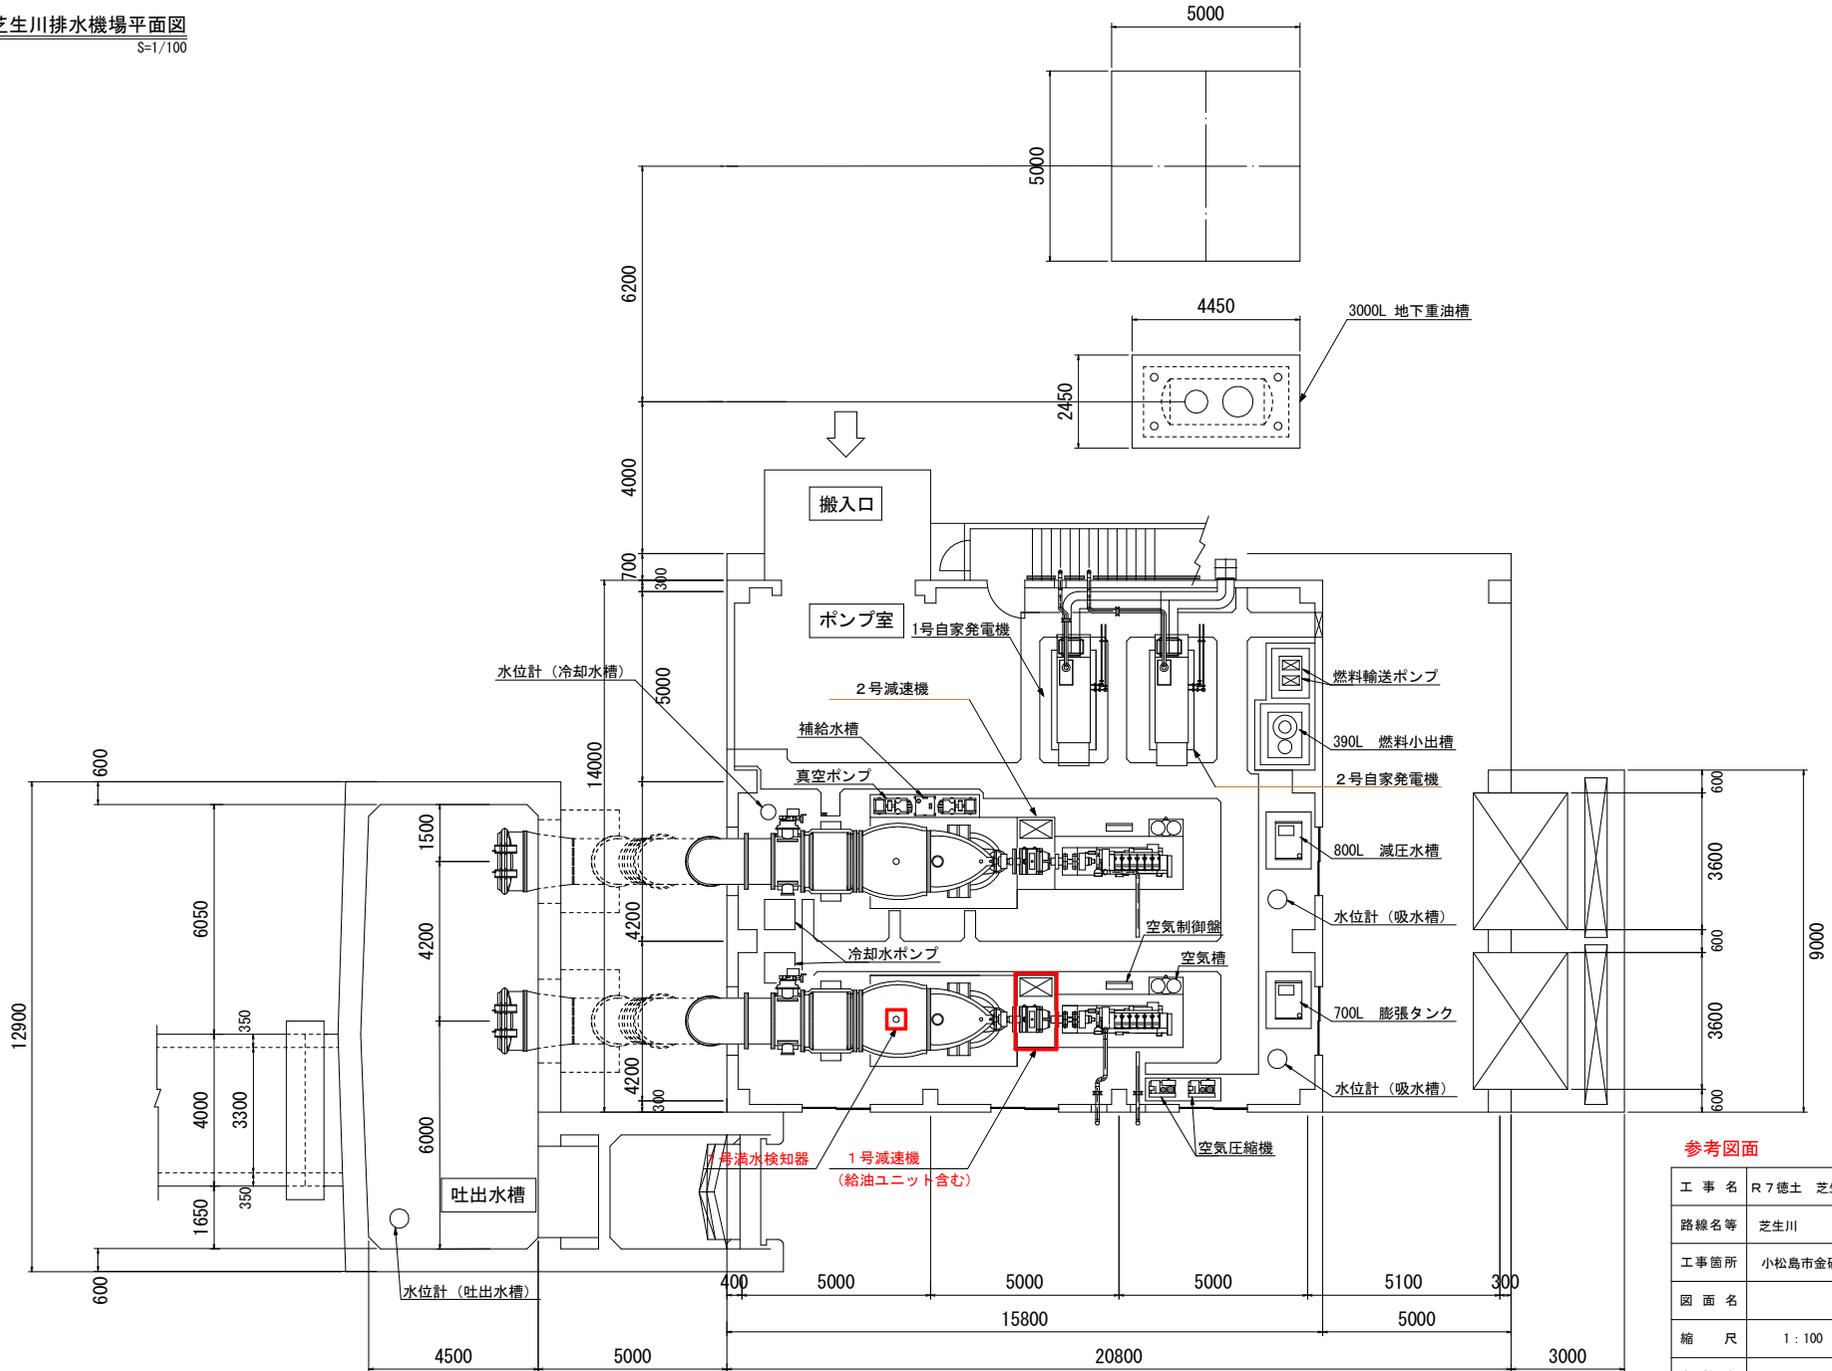

参考図面

工事名	R7徳土 芝生川 小・金碓 排水機場改修工事		
路線名等	芝生川		
工事箇所	小松島市金碓町8		
図面名	平面図		
縮尺	1:100	図面番号	1/1
会社名			
事業者名	徳島県東部県土整備局<徳島>		