


平面図

1号配水槽 (1号ポンプポイント)

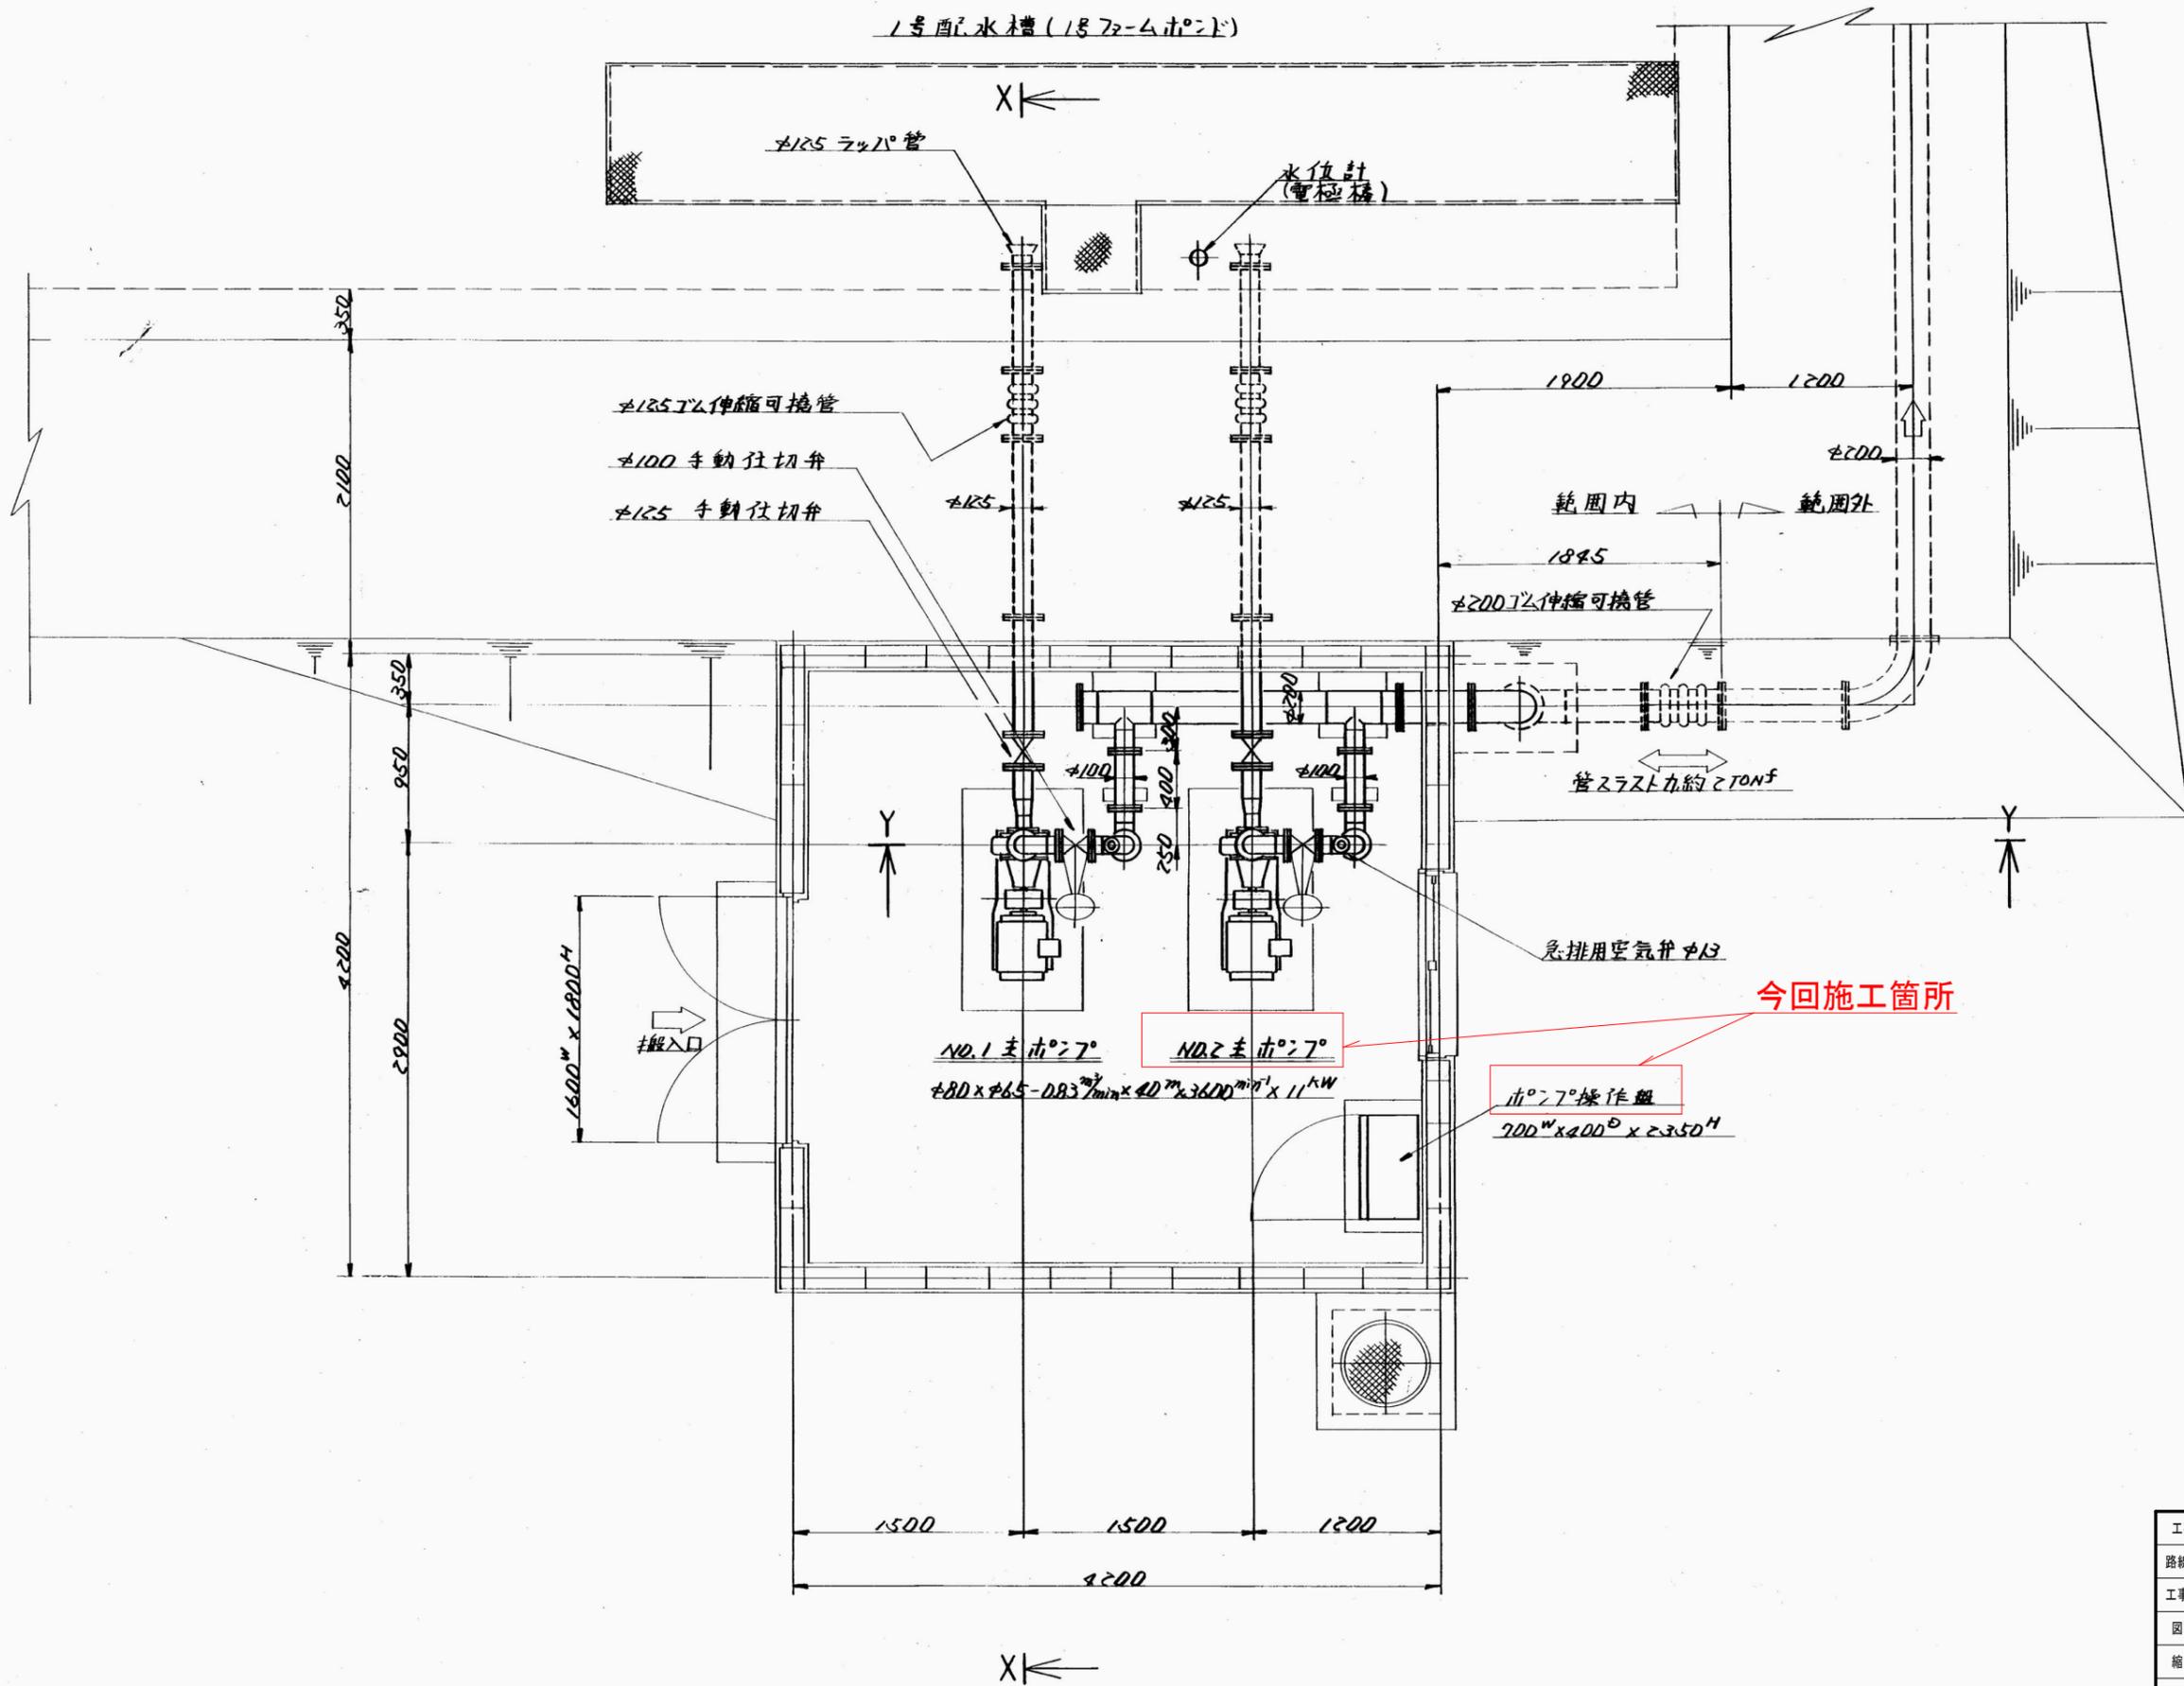

今回施工箇所

No.1 ポンプ
φ80 x φ65 - 0.83 2min x 40 m x 3600 mm x 11 kW

No.2 ポンプ

ポンプ操作盤
700W x 400D x 2350H

工事名	R7 吉野 長寿命化 吉野川北岸 機械設備補修工事 (請手口指定型)		
路線名等	吉野川北岸地区		
工事箇所	阿波市土成町宮川内		
図面名	平面図		
縮尺	-	図面番号	1
会社名			
事業者名	徳島県東部農林水産局 (吉野川)		