


ダム全体配置図

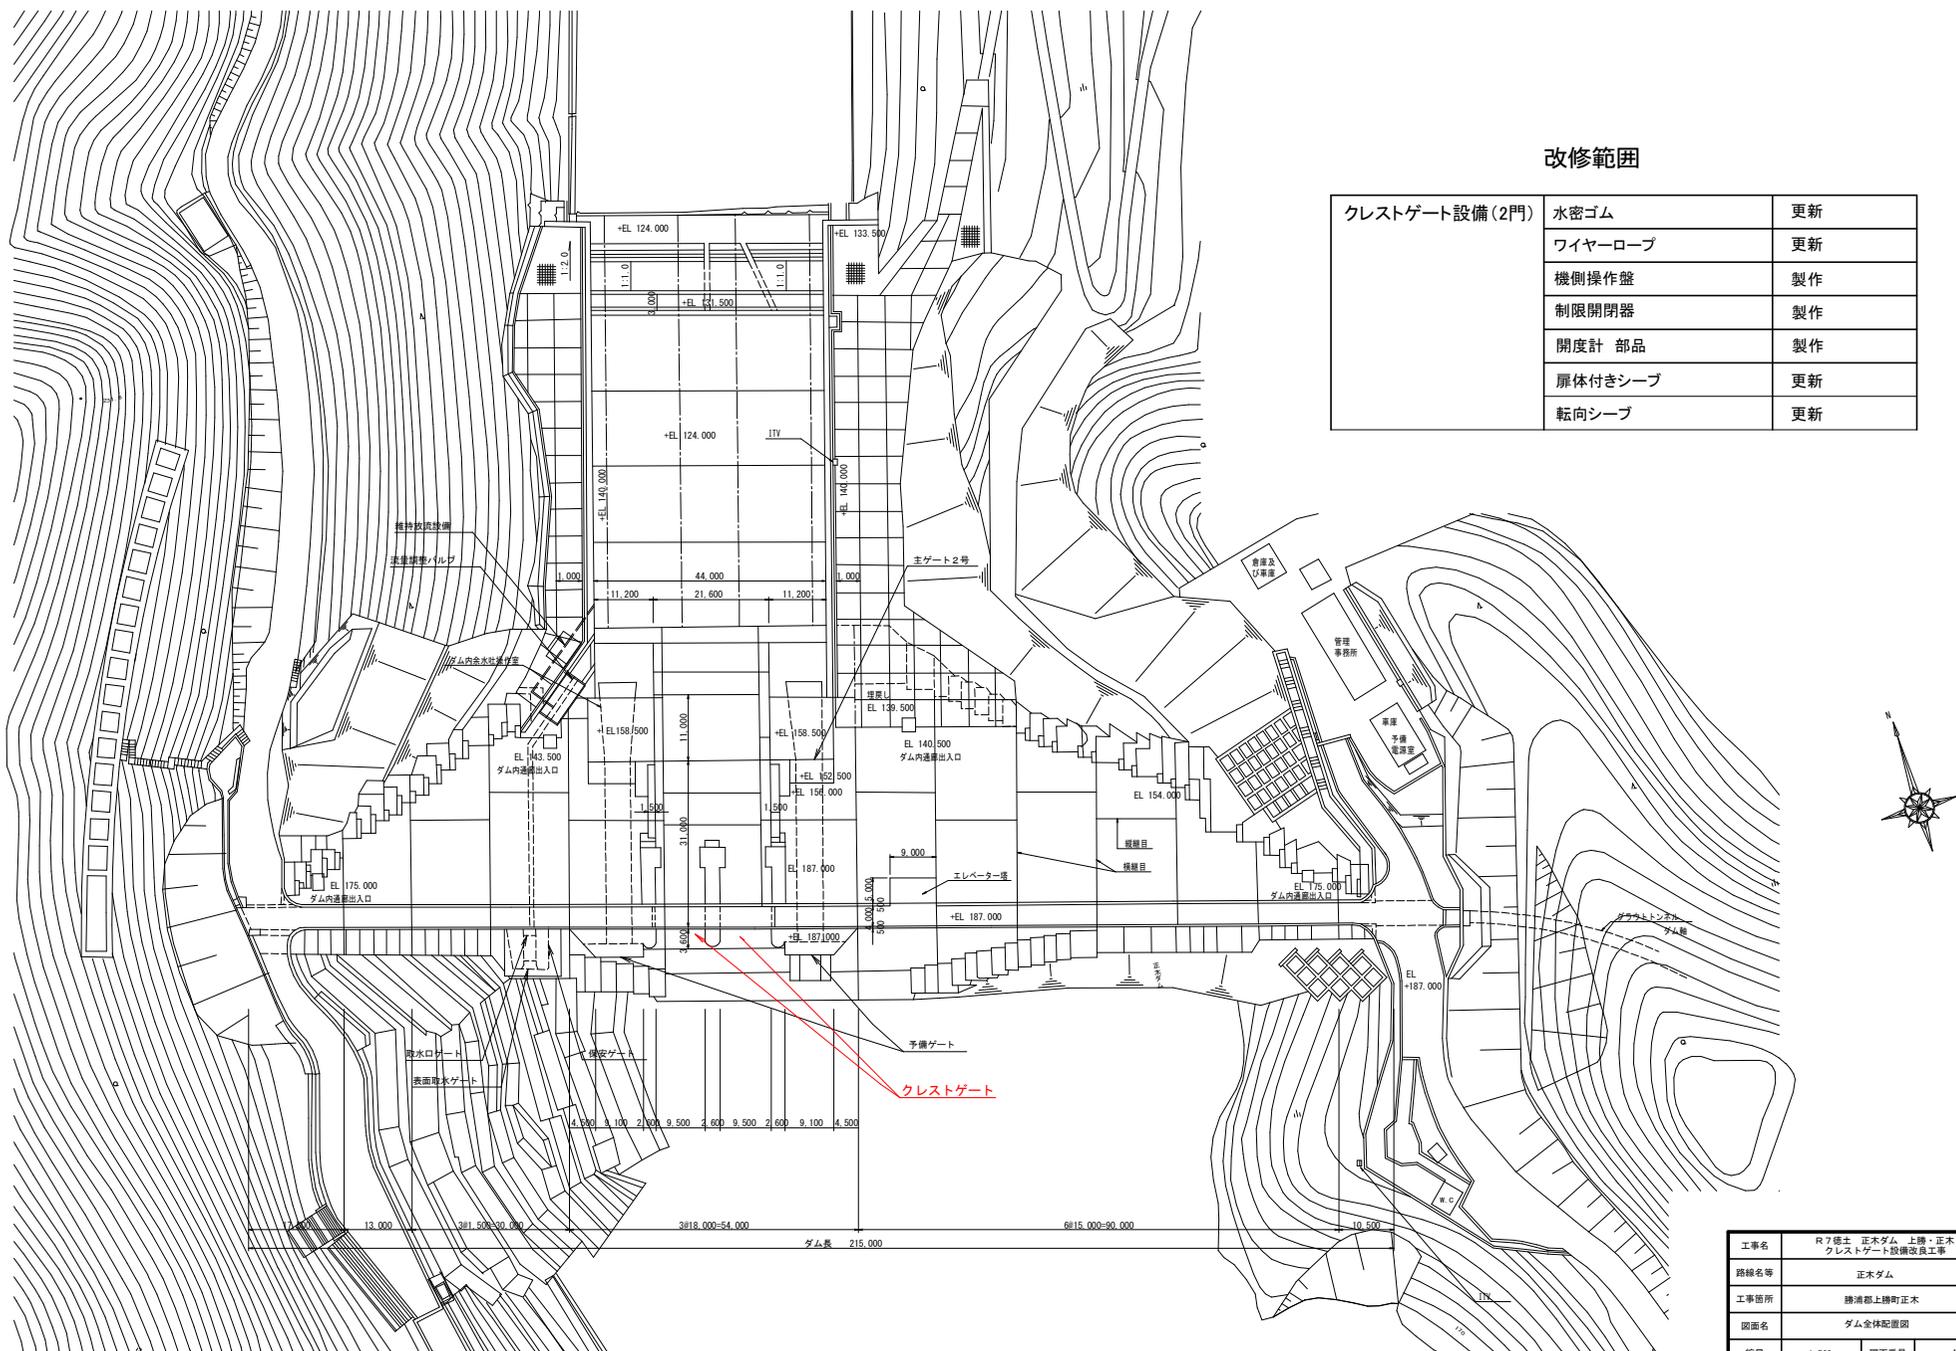


改修範囲

クレストゲート設備(2門)	水密ゴム	更新
	ワイヤーロープ	更新
	機側操作盤	製作
	制限開閉器	製作
	開度計 部品	製作
	扉体付きシーブ	更新
	転向シーブ	更新

工事名	R7様土 正木ダム 上遊・正木 クレストゲート設備改良工事		
路線名等	正木ダム		
工事箇所	勝浦郡上柳町正木		
図面名	ダム全体配置図		
縮尺	1:500	図面番号	1
会社名			
事業者名	徳島県東部県土整備局		

全体配置図  
(S=1:250)

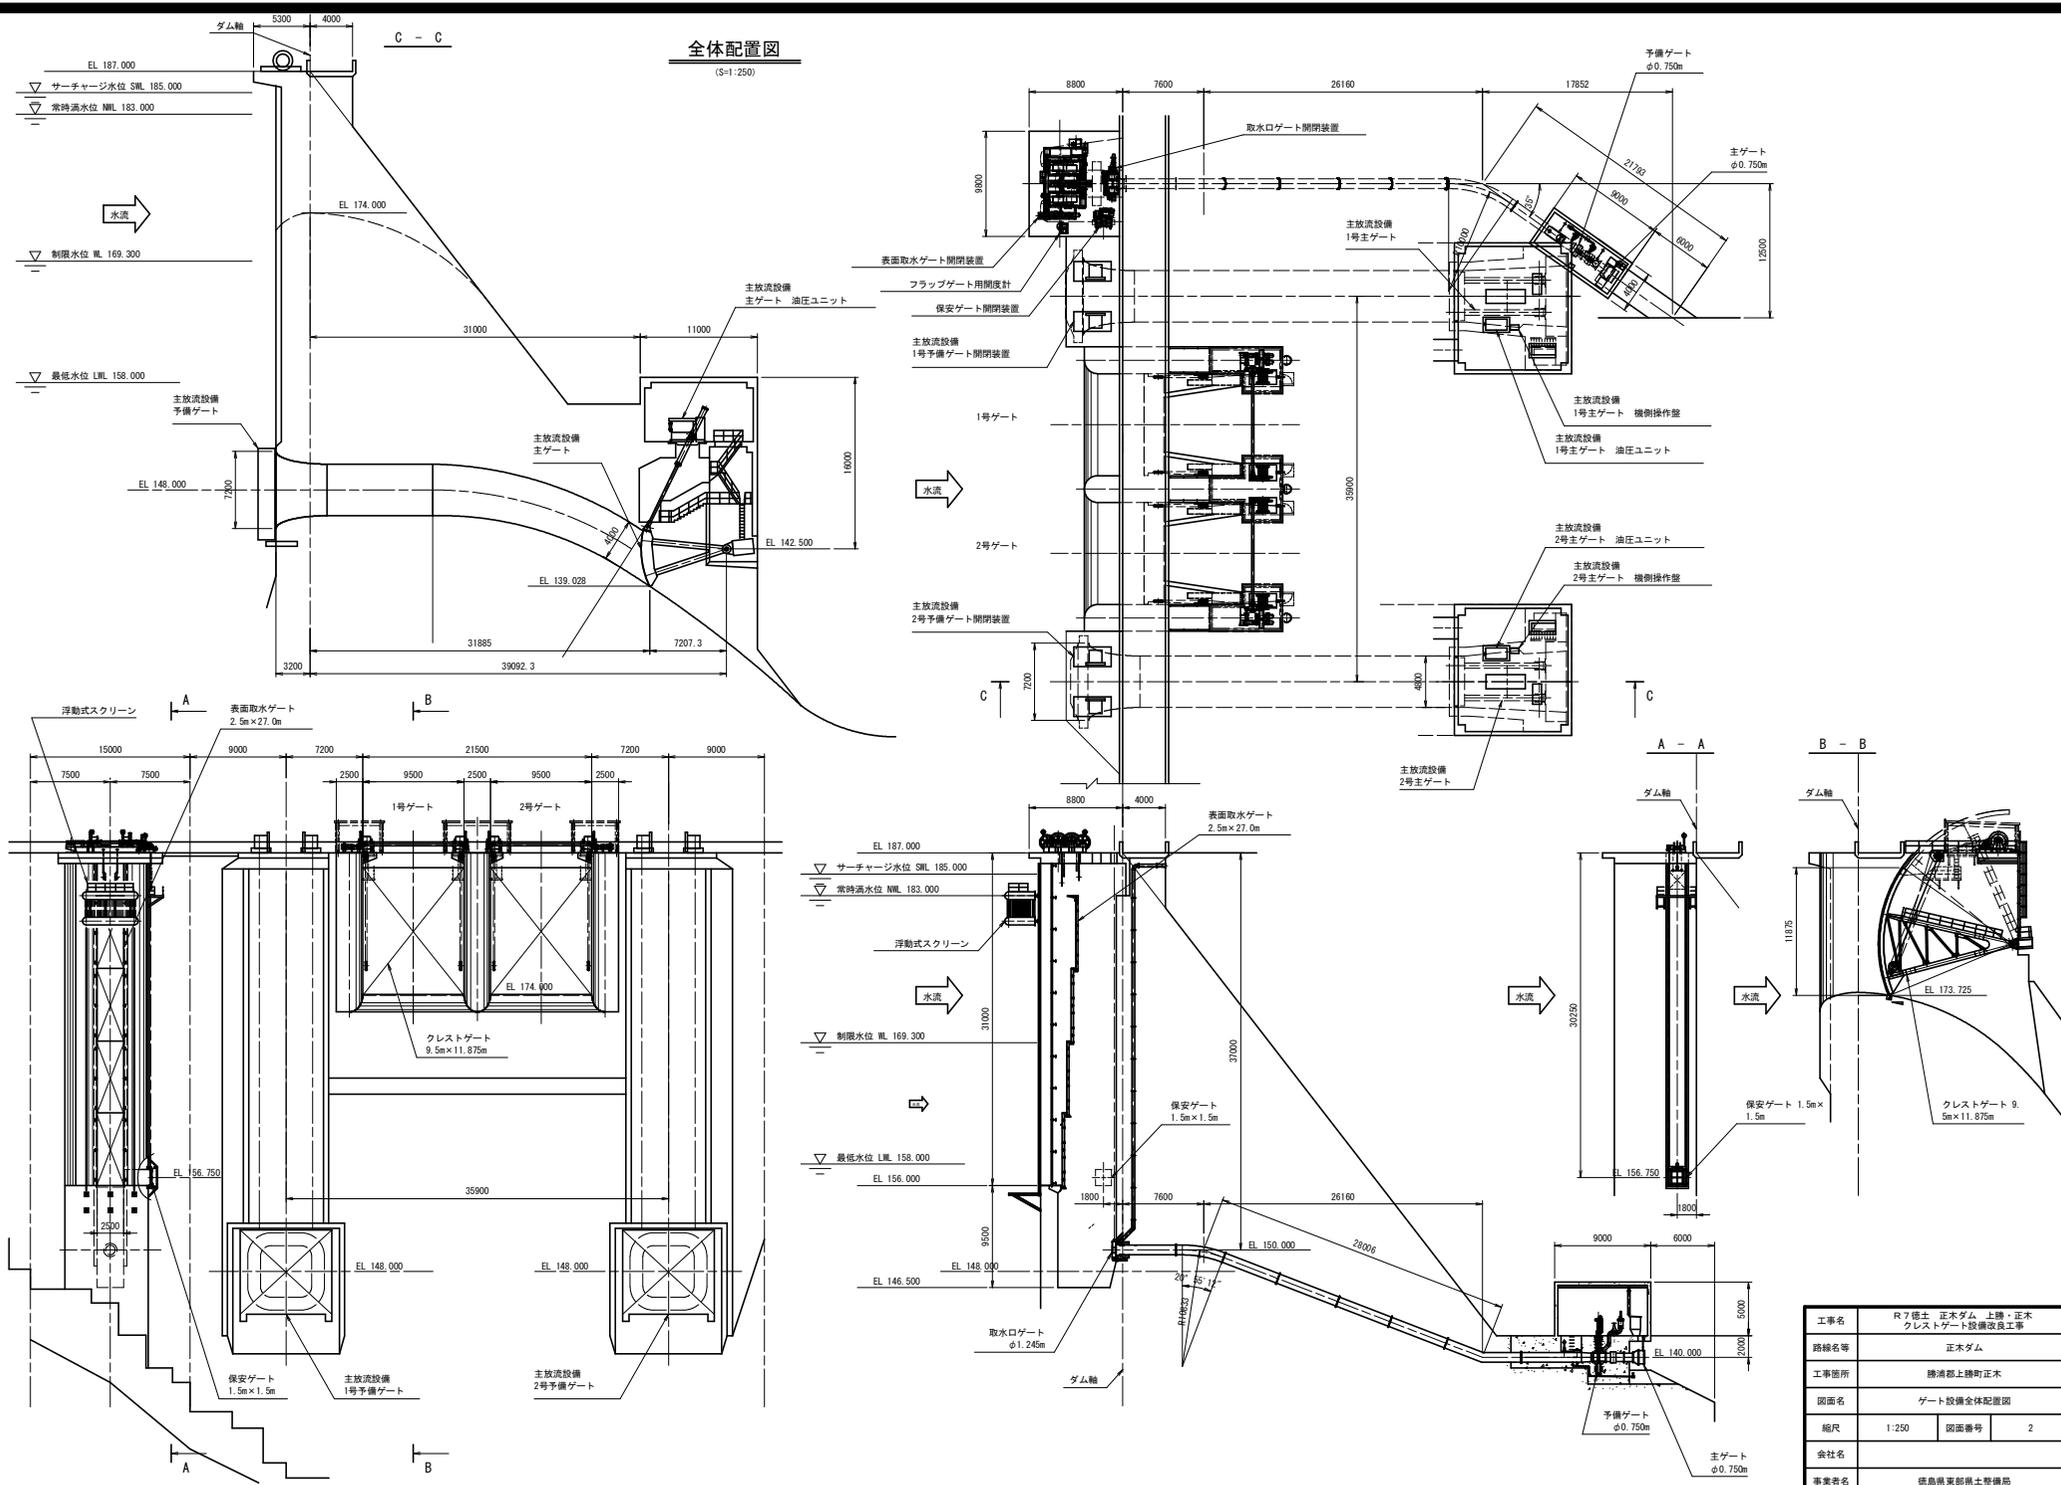


工事名	R7徳土 正木ダム 上勝・正木 クレストゲート設備改良工事
路線名等	正木ダム
工事箇所	機浦部上勝町正木
図面名	ゲート設備全体配置図
縮尺	1:250 図面番号 2
会社名	
事業者名	徳島県東部橋土整備局


# クレストゲート 全体図

(S=1:100)


正面図

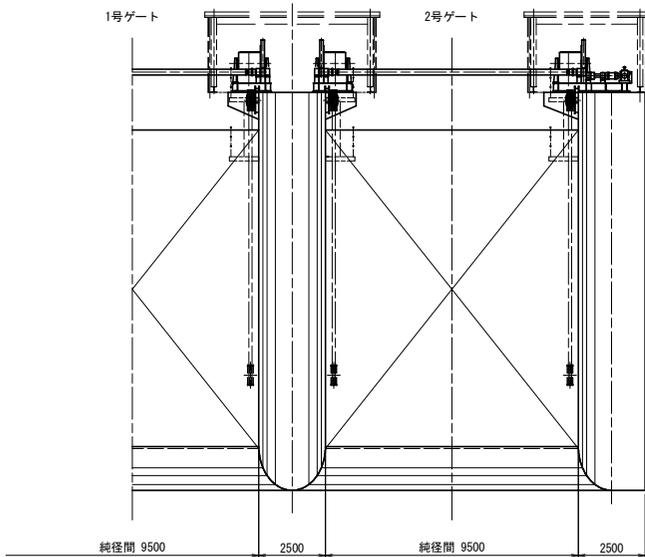


側面図

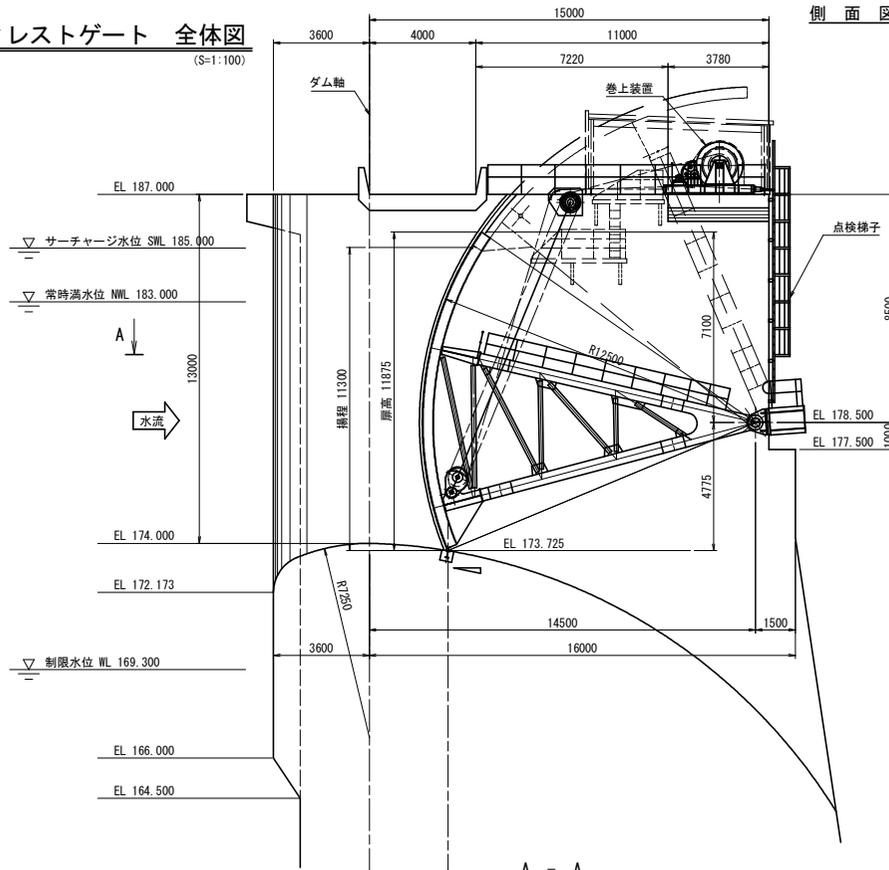

平面図

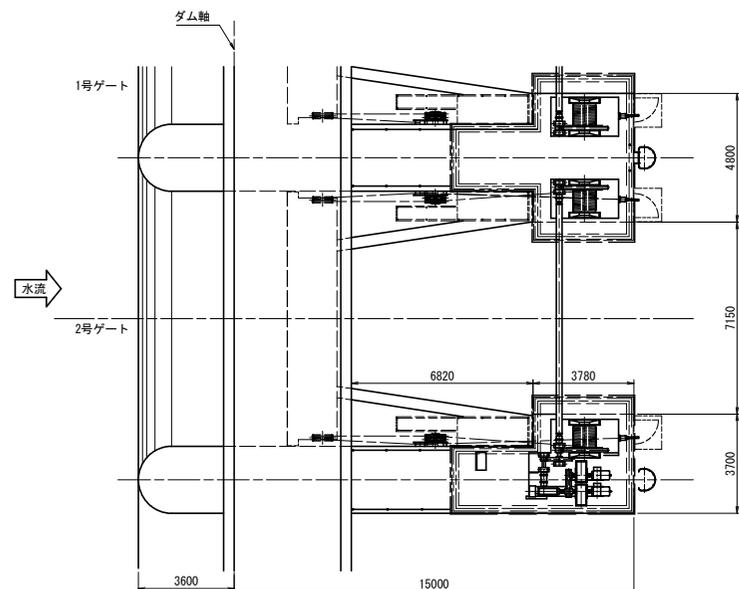

▽ 最低水位 LWL 158.000

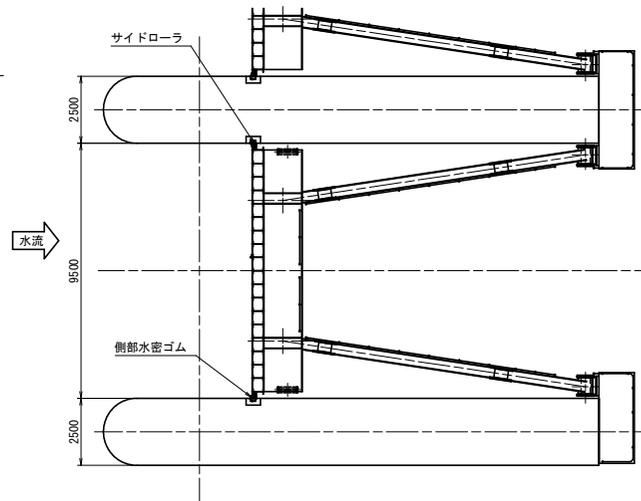


設計仕様	
形式	鋼製クレストゲート
数量	2門
純径間	9.500 m
有効高さ	11.875 m
扉体回転半径	12.500 m
支承軸中心位置	EL 178.500
ゲート数高	EL 173.725
水密方式	前面3方ゴム水密
開閉方式	電動ワイヤロープ巻取式
揚程	11.300 m
開閉速度	約 0.3 m/min (鉛直方向平均)
操作方式	機側操作

工事名	R7徳土 正木ダム 上勝・正木クレストゲート設備改良工事		
路線名等	正木ダム		
工事箇所	勝浦郡上勝町正木		
図面名	クレストゲート 全体図		
縮尺	1:100	図面番号	3
会社名			
事業者名	徳島県東部県土整備局		

# クレストゲート 開閉装置全体図



(S=1:50)

平面図

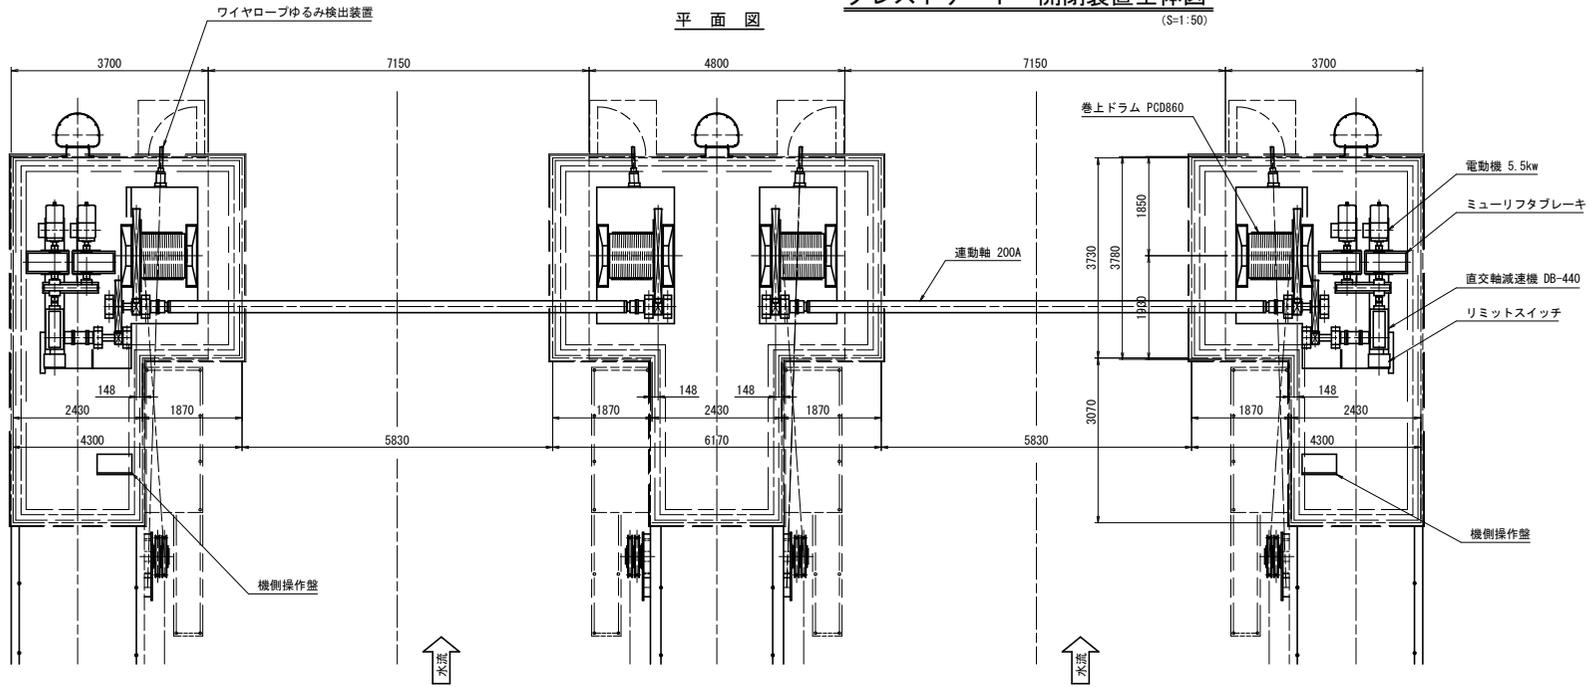


側面図

正面図

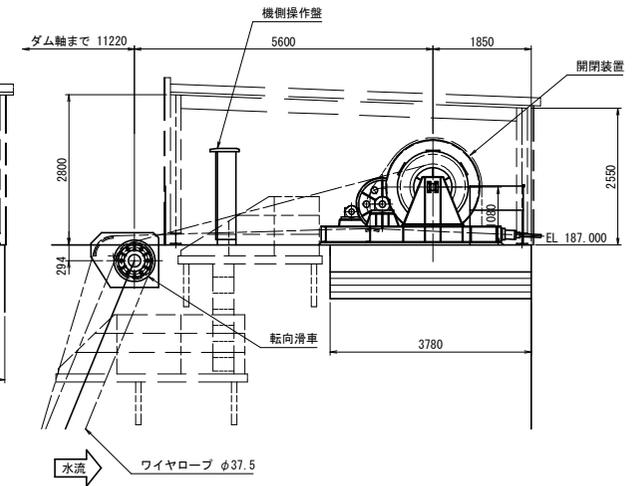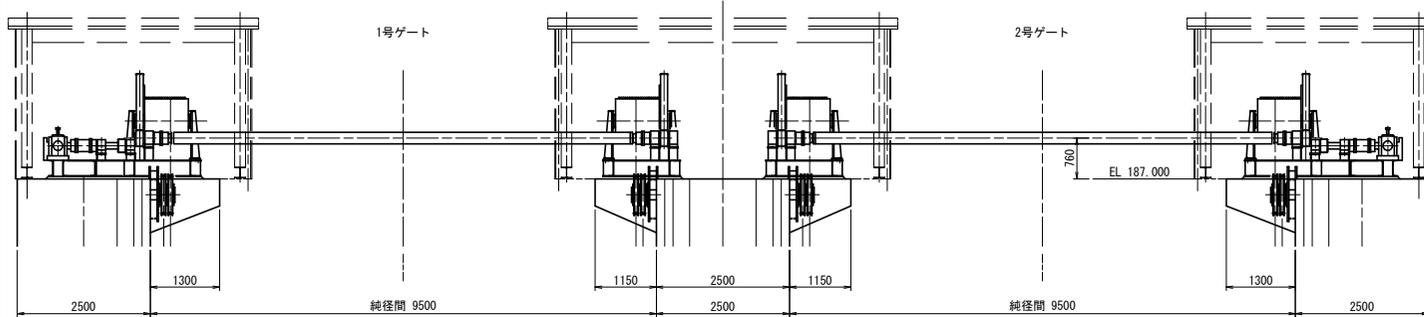


工事名	R7徳土 正木ダム 上勝・正木 クレストゲート設備改良工事
路線名等	正木ダム
工事箇所	勝浦郡上勝町正木
図面名	クレストゲート 開閉装置全体図
縮尺	1:50 図面番号 4
会社名	
事業者名	徳島県東部県土整備局

クレストゲート 全体図

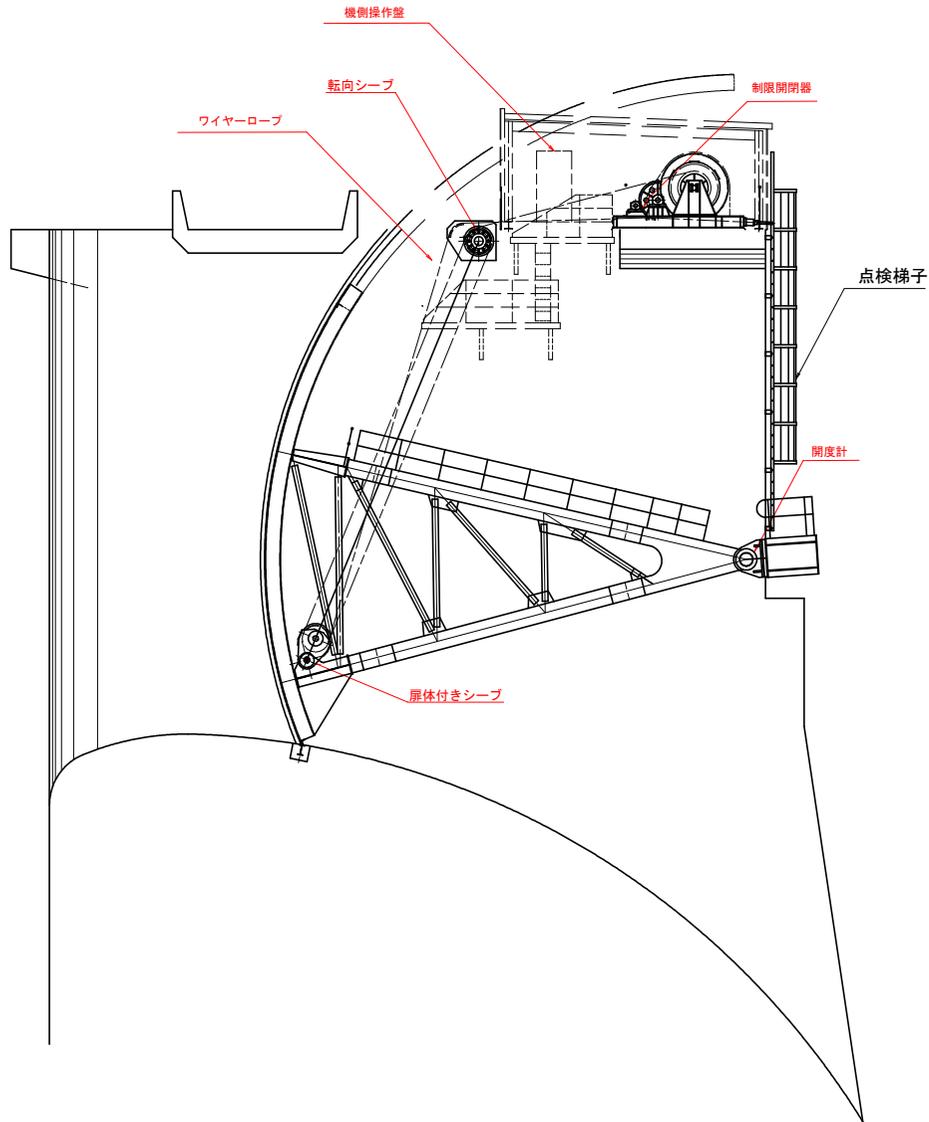

側面図

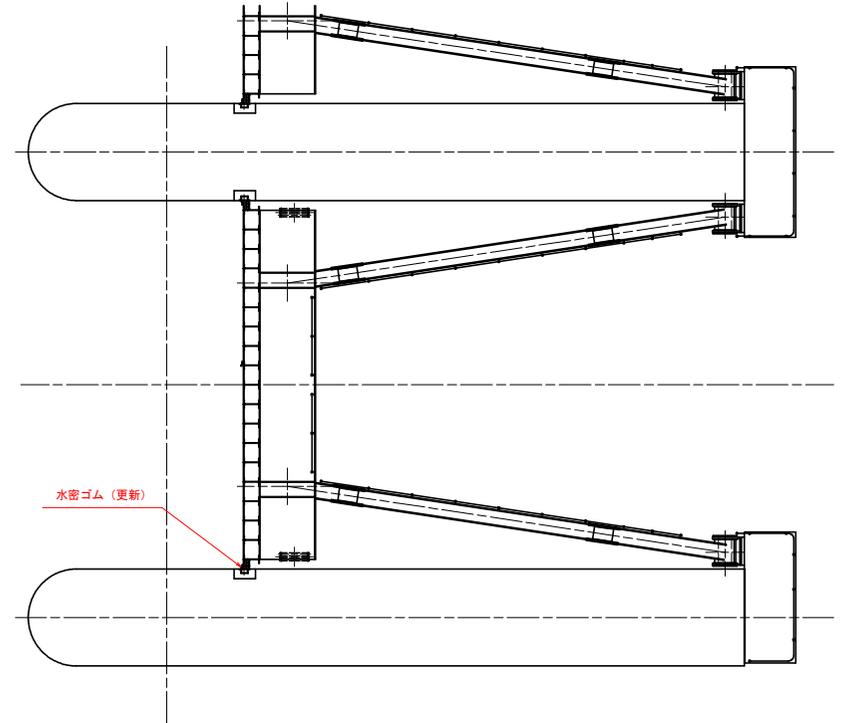

工事名	R7徳土 正木ダム 上勝・正木 クレストゲート設備改良工事		
路線名等	正木ダム		
工事箇所	勝浦郡上勝町正木		
図面名	クレストゲート 改修箇所配置図		
縮尺	1:100	図面番号	5
会社名			
事業者名	徳島県東部県土整備局		