




排水機場平面図

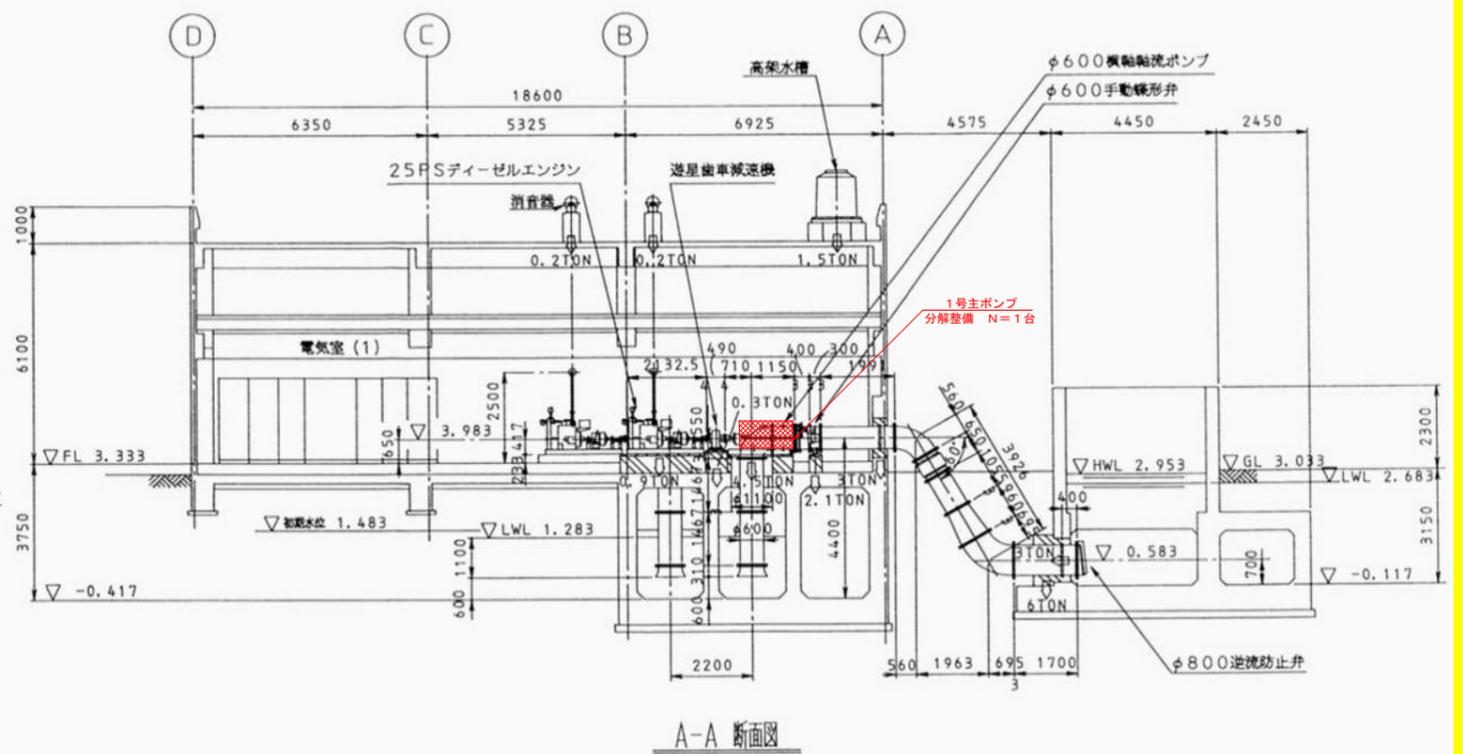

A-A 断面図

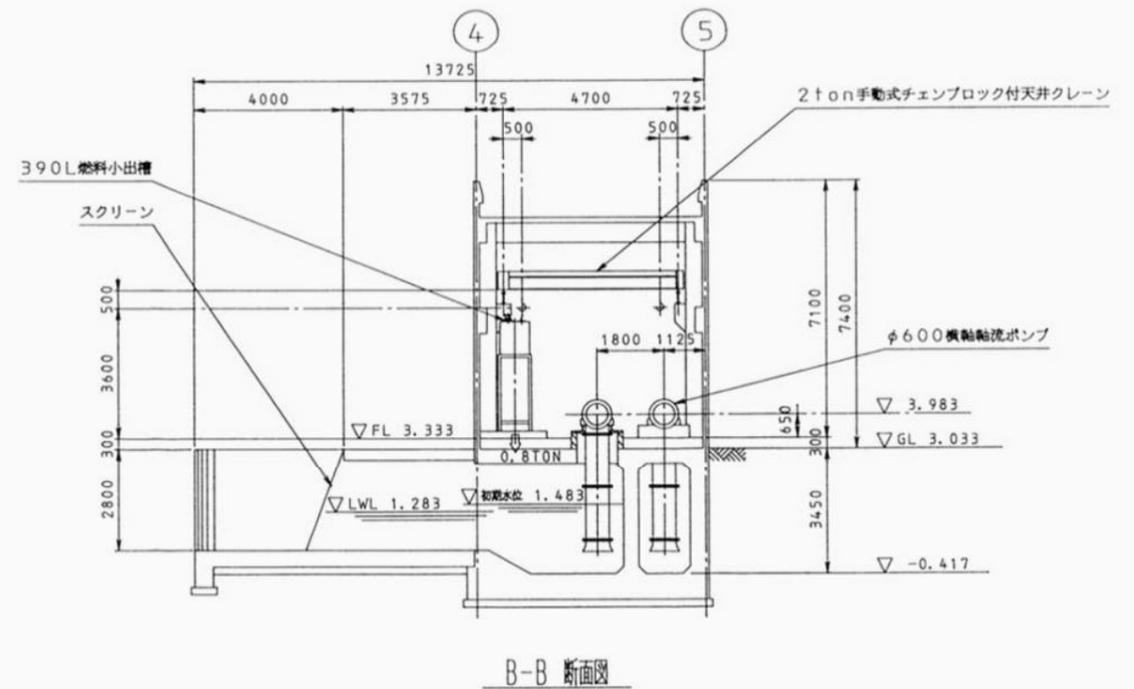


B-B 断面図

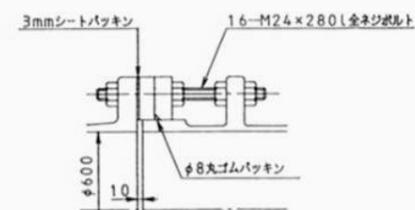

600mm横軸軸流ポンプ仕様
 口径 600mm
 形式 AP-GH
 吐出量 40m³/min
 全揚程 1.7m
 回転数 433rpm
 原動機 25PS

テンションボルト付ルーズフランジ詳細 (NTS)

工事名	R7徳耕 長寿命化 応神 排水機場補修工事 (若手日指定型)
路線名等	応神地区
工事箇所	徳島市応神町
図面名	機場平面図、断面図
縮尺	- 図面番号 1 / 2
会社名	
事業者名	徳島県東部農林水産局<徳島>

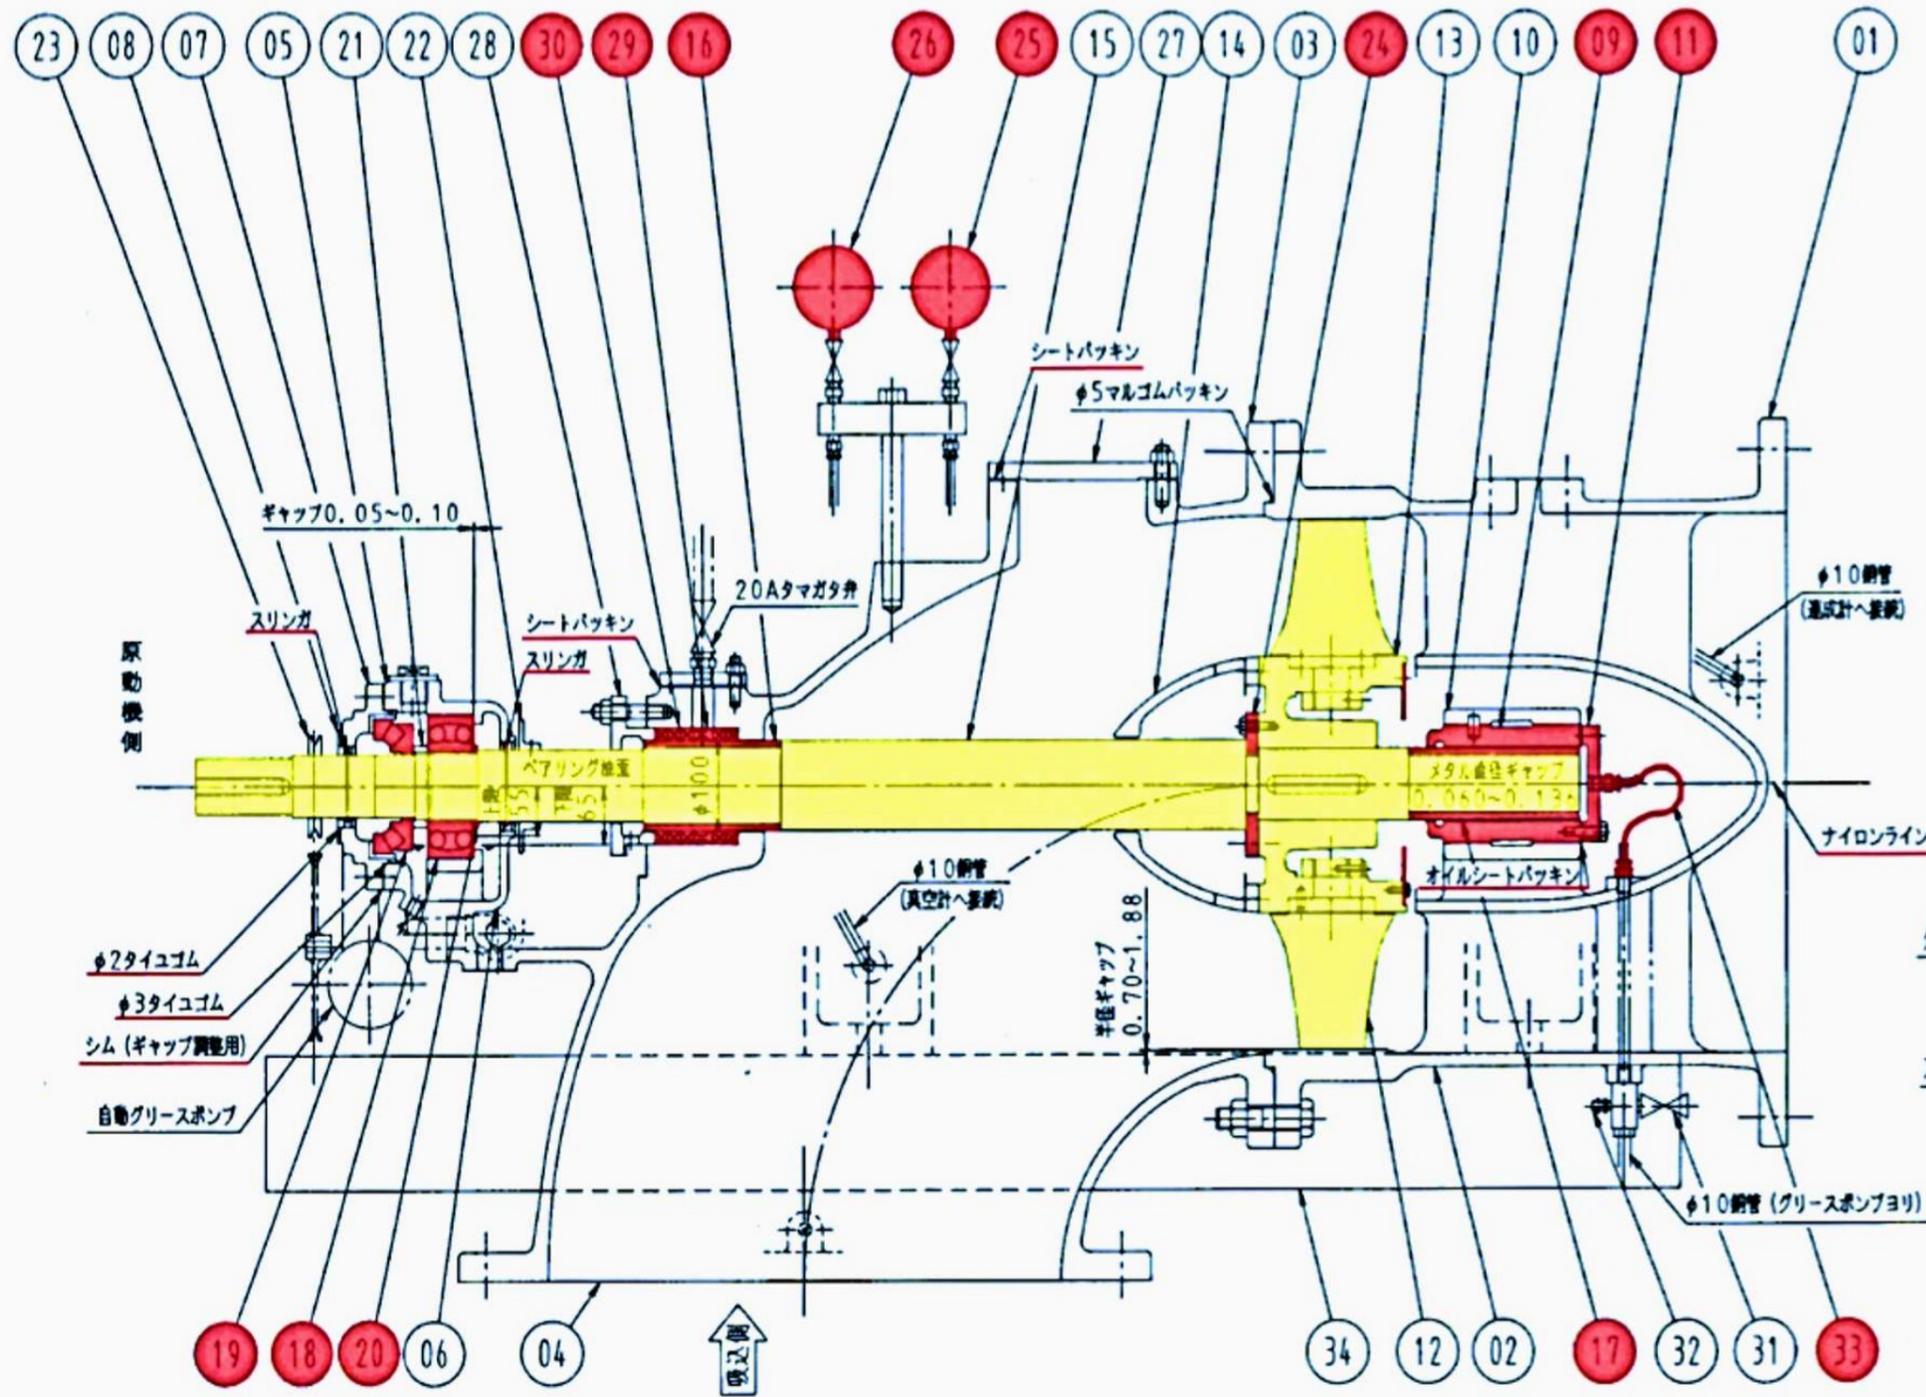

外軸受部潤滑油
 JISK2213タービン油2種(添加)
 ISO VG 68 30
 水中軸受部潤滑油
 モービルブレックスNo. 45 1kg

品番	部品名	材質	品番	部品名	材質	品番	部品名	材質
01	上部ケーシング	FC250	13	インペラハブ	FC250	25	達成計	
02	下部ケーシング	FC250	14	インペラキャップ	FC250	26	真空計	
03	上部吸込ケーシング	FC250	15	主 軸	S35C	27	点検(穴)カバー	SS400
04	下部吸込ケーシング	FC250	16	パッキン部スリーブ	SCS2	28	パッキン押さえ	BC6
05	ベアリングハウジング(上)	FC250	17	水中軸受部スリーブ	SCS2	29	封水リング	CAC402 BC6
06	ベアリングハウジング(下)	FC250	18	ラジアルベアリング	NTN.N02315	30	(グラインド)パッキン	ピラ-6501L
07	ベアリングカバー	FC250	19	スラストベアリング	NTN.N029414	31	コ ッ ク	C3604
08	カ バ ー	SS400	20	カ ラ ー	S25C S20E	32	ピンガタグリスニップル	C3604
09	水 中 軸 受	FC250+WJ2	21	ロックナット	S22C	33	パイプ(10A)	C1020T-1/2H
10	ホ ル ダ ー	FC250	22	水切りつば	BC6	34	ポンプベース	SS400
11	エンドカバー	SS400	23	プ ー リ	S22C			
12	(インペラの)羽根	BC3	24	割りリング	SUS403			

■ 現地交換品
 ■ 工場持込整備品

工事名	R7徳耕 長寿命化 応神 排水機増補修工事 (若手日指定型)
路線名等	応神地区
工事箇所	徳島市応神町
図面名	1号主ポンプ構造図
縮尺	図面番号 2 / 2
会社名	
事業者名	徳島県東部農林水産局<徳島>