


海川平面図 S=1/2000




測点名	X座標	Y座標	Z座標
T-0	87214.6702	69663.1596	
T-1	87172.5240	69637.6448	

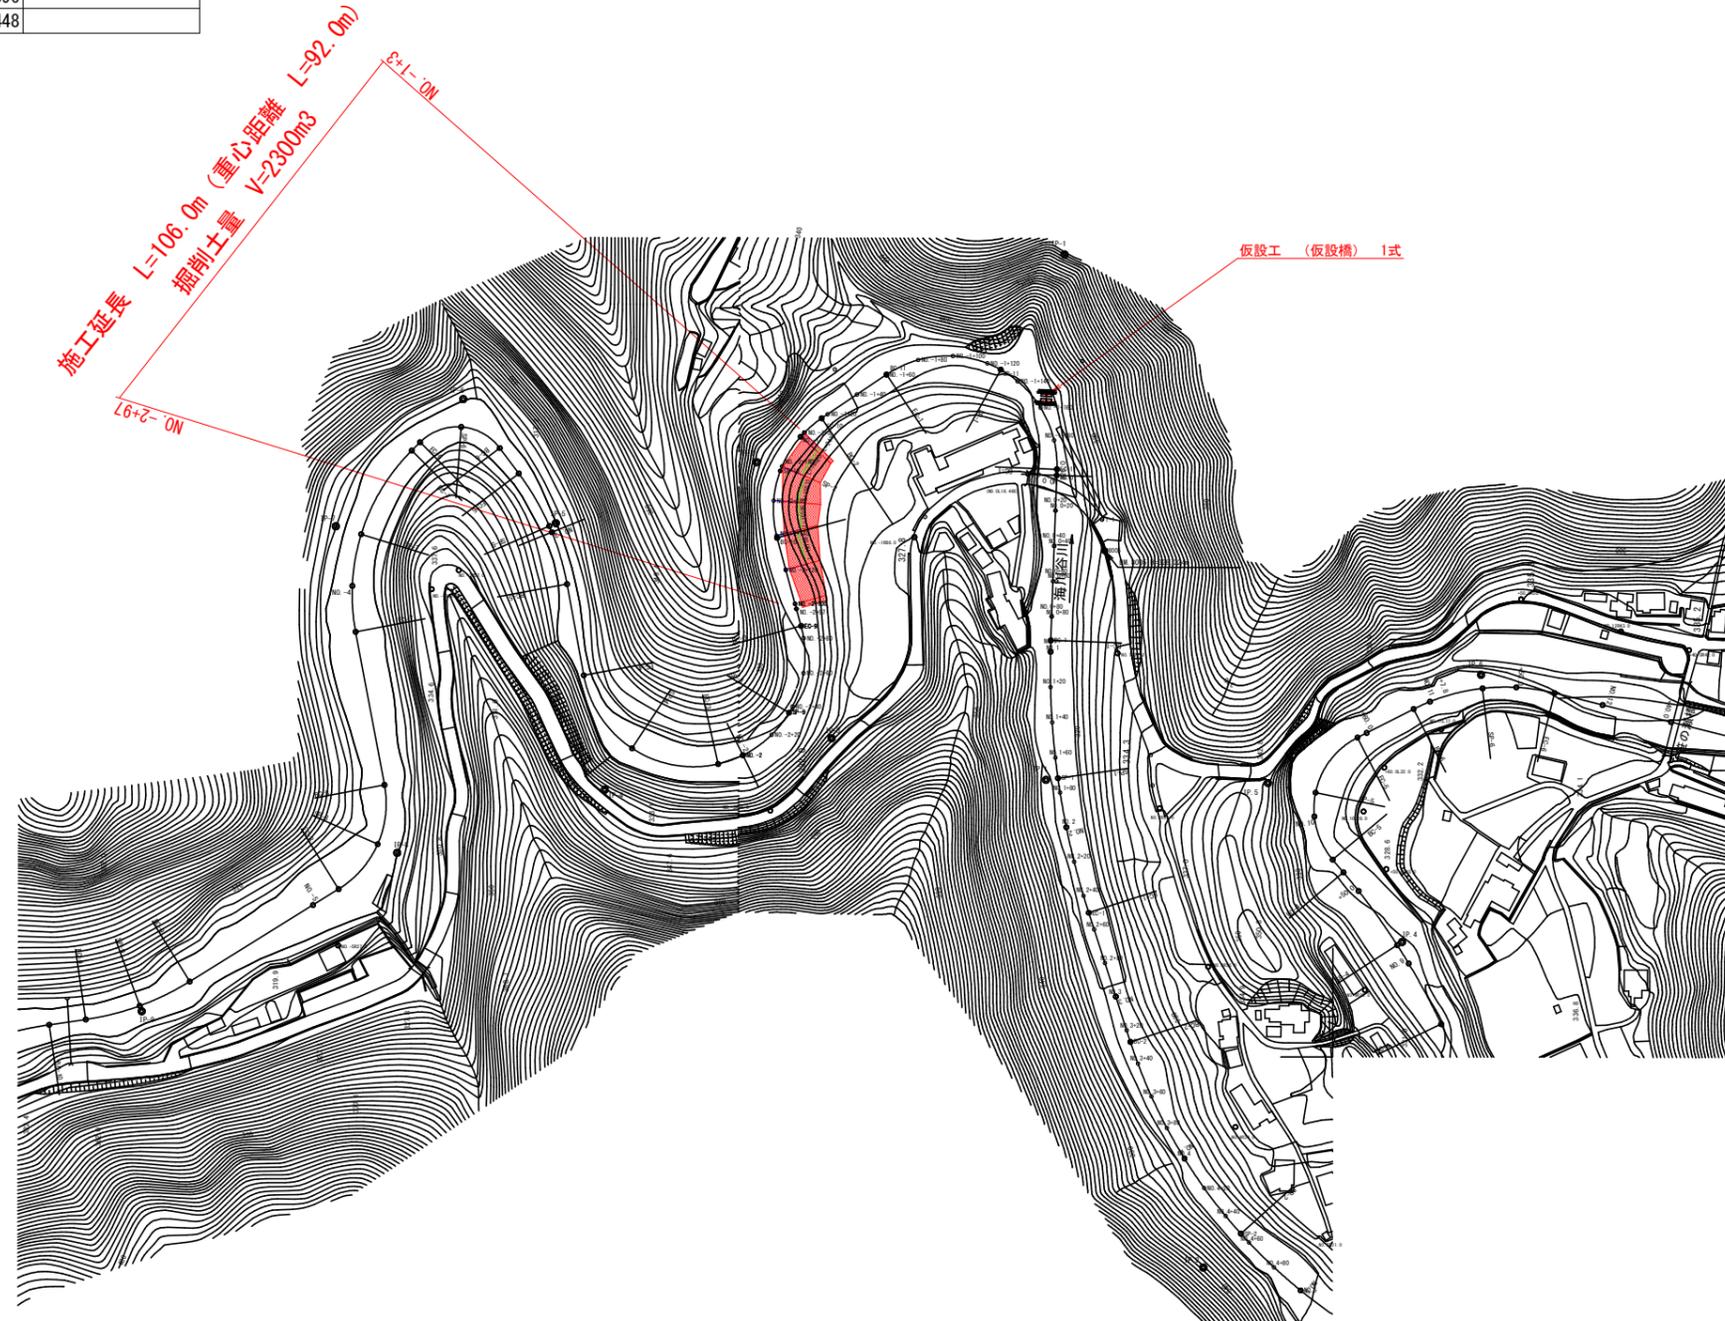

当初設計図面

工事名	R7郡土 海川谷川 那賀・海川 河川工事 (2) (着手日指定型)		
路線名等	海川谷川		
工事箇所	那賀郡那賀町海川(第2分割)		
図面名	平面図		
縮尺	1/2000	図面番号	1 / 5
会社名			
事業者名	徳島県南部総合県民局県土整備部 (那賀)		

縦断面 V=1:100
H=1:500

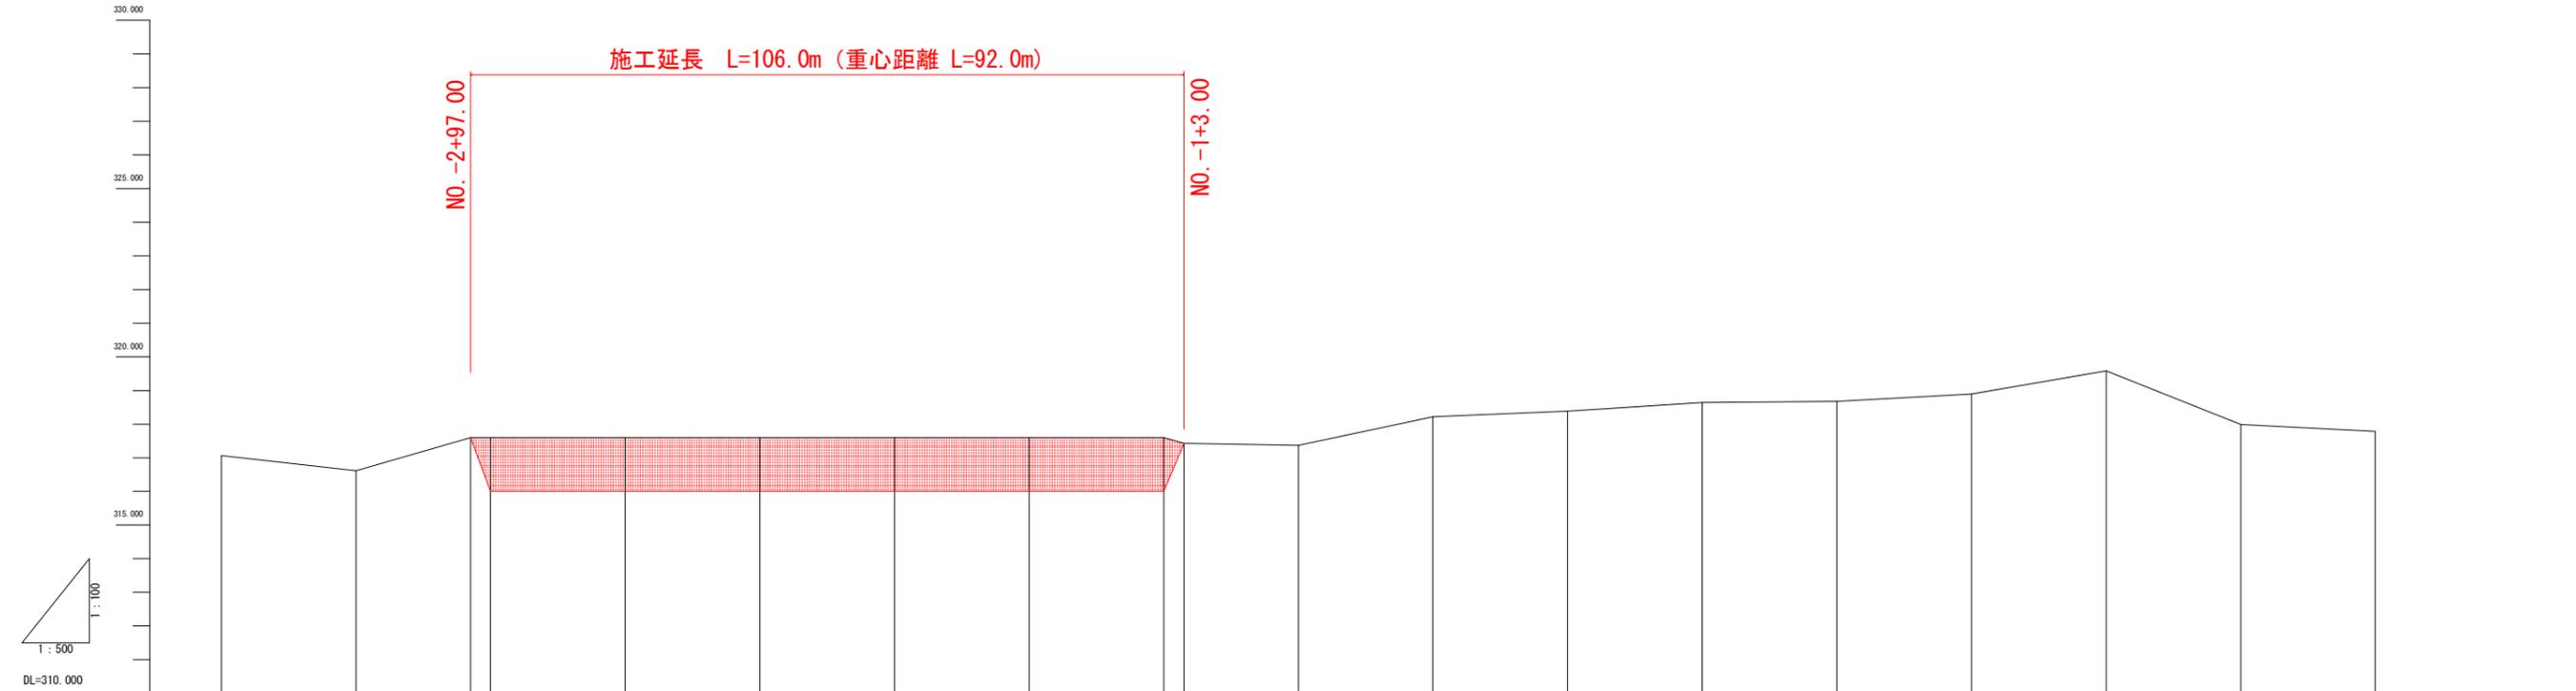


計画河床勾配																				
計画河床高																				
地盤高 (重心位置高)	317.061	316.616	317.600	317.600	317.600	317.600	317.600	317.600	317.600	317.600	317.600	317.600	317.600	317.600	317.600	317.600	317.600	317.600	317.600	317.600
追加距離	-340.000	-320.000	-303.000	-300.000	-280.000	-260.000	-240.000	-220.000	-200.000	-197.000	-180.000	-160.000	-140.000	-120.000	-100.000	-80.000	-60.000	-40.000	-20.000	-0.000
点間距離	20.000	20.000	17.000	3.000	20.000	20.000	20.000	20.000	20.000	3.000	17.000	20.000	20.000	20.000	20.000	20.000	20.000	20.000	20.000	20.000
測点	NO-2+40.00	NO-2+80.00	NO-2+97.00	NO-2+100.00	NO-2+120.00	NO-2+140.00	NO-2+160.00	NO-2+180.00	NO-1	NO-1+3.00	NO-1+20.00	NO-1+40.00	NO-1+60.00	NO-1+80.00	NO-1+100.00	NO-1+120.00	NO-1+140.00	NO-1+160.00	NO-1+180.00	NO.0


当初設計図面

工事名	R7那土 海川谷川 那賀・海川 河川工事 (2) (着手日指定型)		
路線名等	海川谷川		
工事箇所	那賀郡那賀町海川(第2分割)		
図面名	縦断面		
縮尺	V=1/100 H=1/500	図面番号	2 / 5
会社名			
事業者名	徳島県南部総合県民局県土整備部 (那賀)		


横断図(1) S=1:100

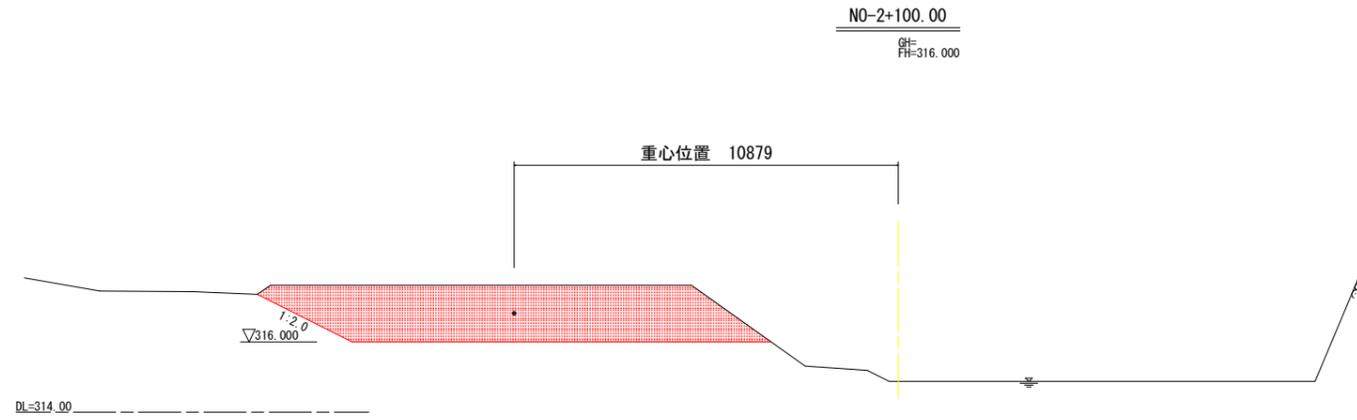

測点	NO.-2+100
区分	数量
土砂掘削	19.6 m ²

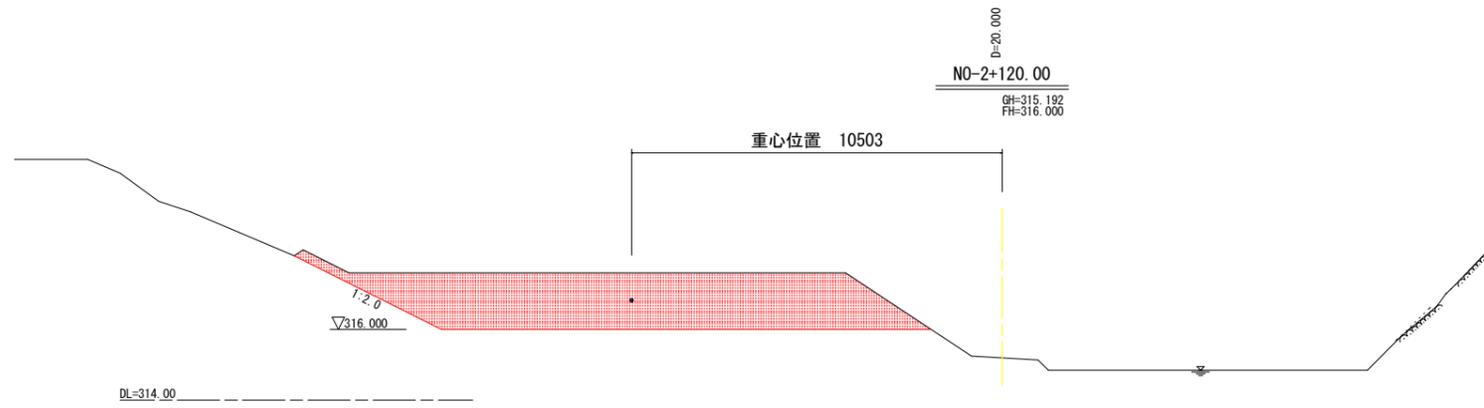

測点	NO.-2+120
区分	数量
土砂掘削	23.2 m ²

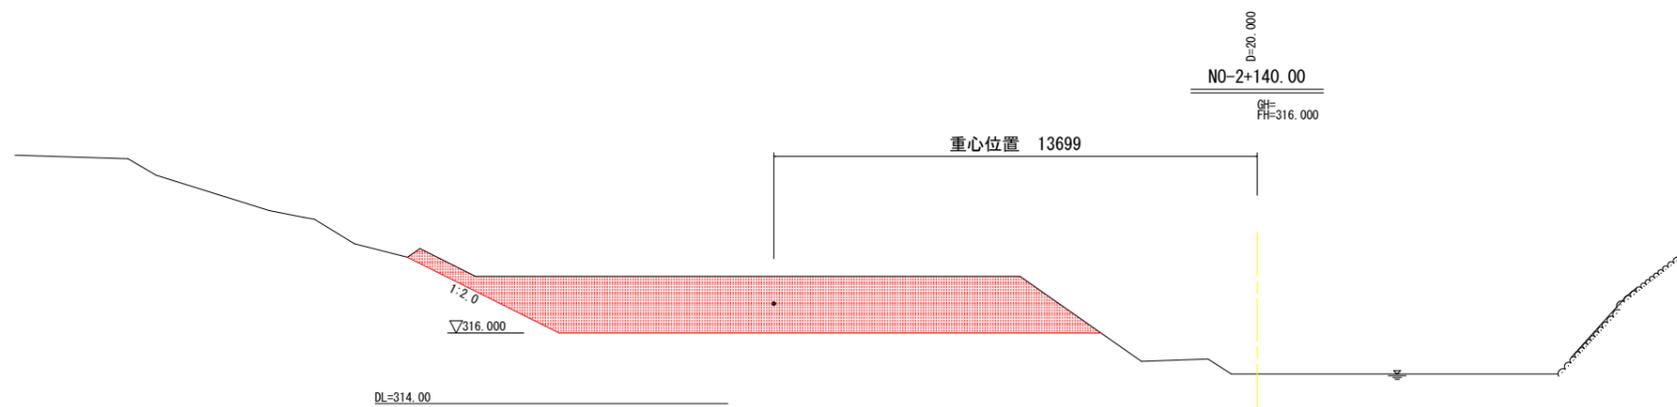


測点	NO.-2+140
区分	数量
土砂掘削	25.8 m ²


当初設計図面

工事名	R7那土 海川谷川 那賀・海川 河川工事 (2) (着手日指定型)		
路線名等	海川谷川		
工事箇所	那賀郡那賀町海川(第2分割)		
図面名	横断図(1)		
縮尺	1/100	図面番号	3 / 5
会社名			
事業者名	徳島県南部総合県民局県土整備部(那賀)		


横断図(2) S=1:100

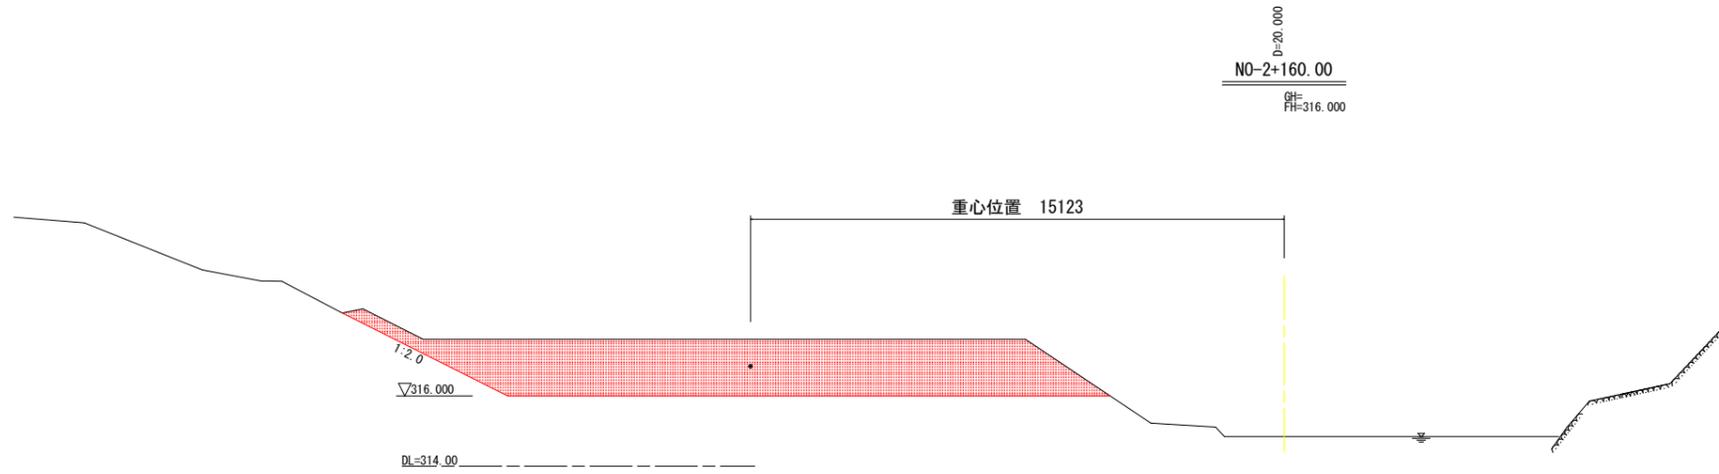

測点	NO.-2+160
区分	数量
土砂掘削	28.6 m ²

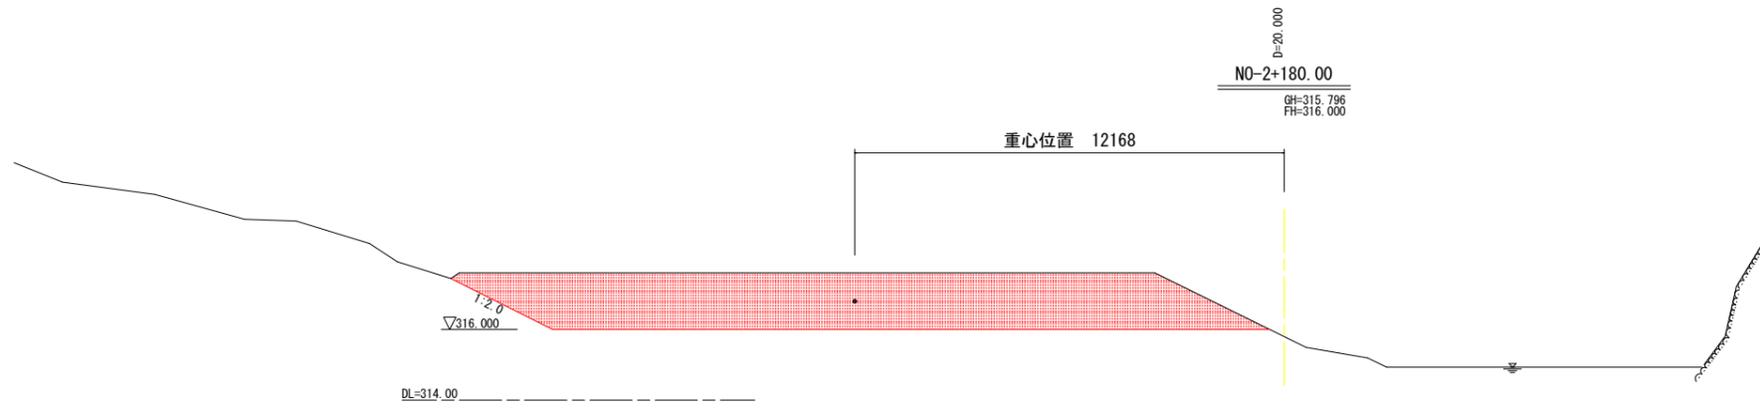

測点	NO.-2+180
区分	数量
土砂掘削	32.4 m ²

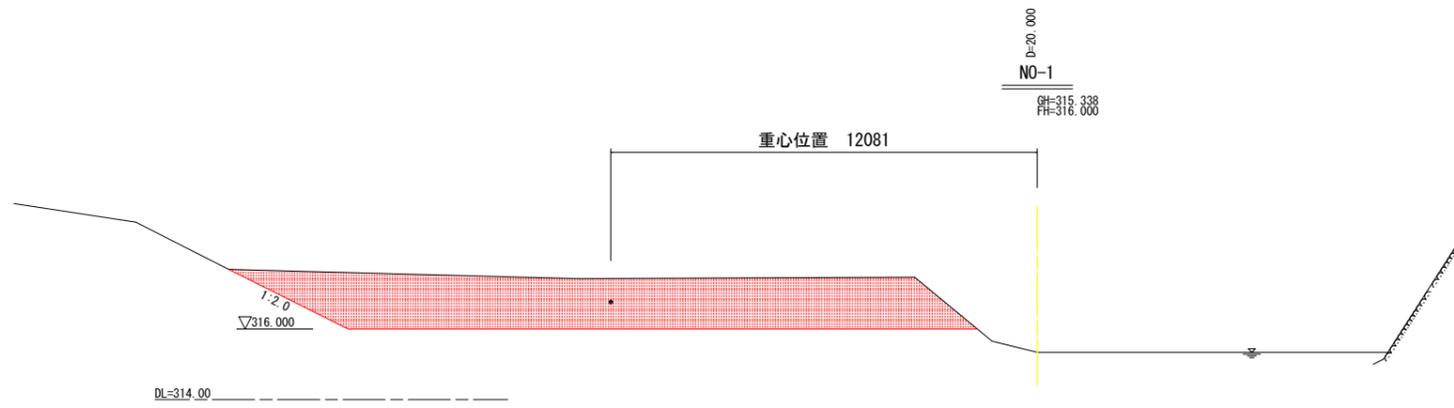


測点	NO.-1
区分	数量
土砂掘削	27.7 m ²

当初設計図面


工事名	R7那土 海川谷川 那賀・海川 河川工事 (2) (着手日指定型)		
路線名等	海川谷川		
工事箇所	那賀郡那賀町海川(第2分割)		
図面名	横断図(2)		
縮尺	1/100	図面番号	4 / 5
会社名			
事業者名	徳島県南部総合県民局県土整備部(那賀)		

平面図

下流側

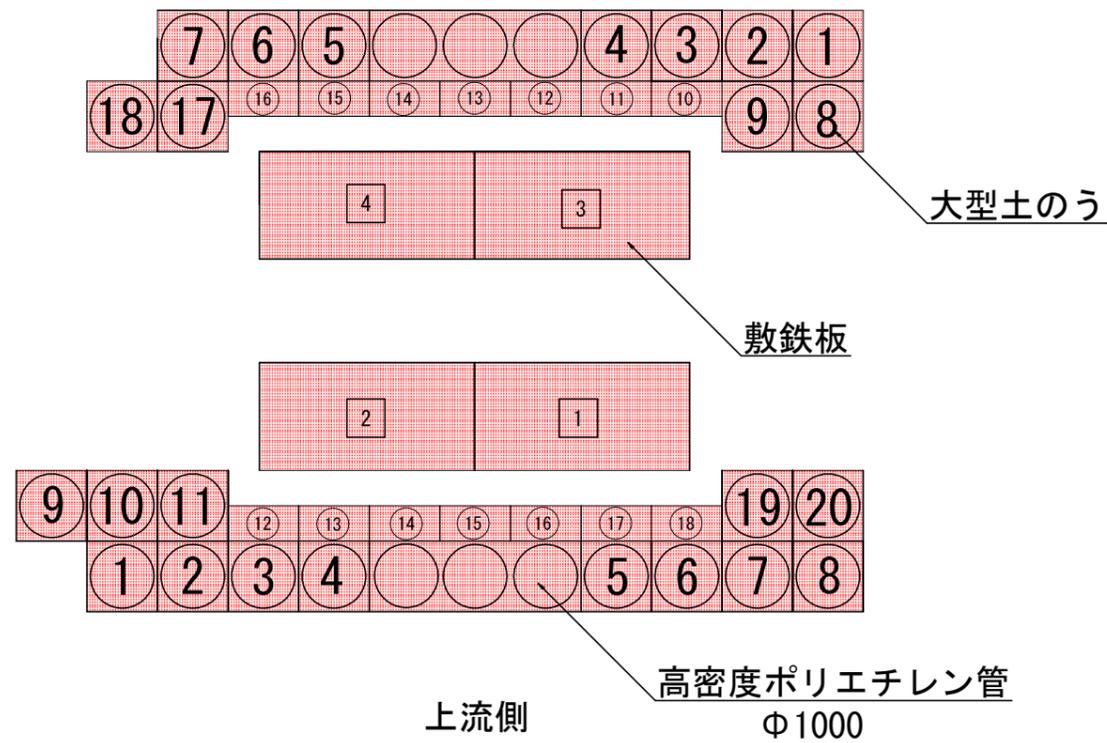


径1100

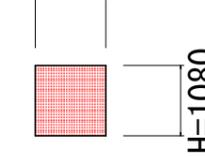

大型土のう

N = 38 袋

1524

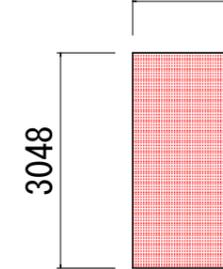

敷鉄板

N = 4 枚

5000



高密度ポリエチレン管

Φ1000 L=5.0m

N = 3 本

当初設計図面

工事名	R7那土 海川谷川 那賀・海川 河川工事 (2) (着手日指定型)		
路線名等	海川谷川		
工事箇所	那賀郡那賀町海川(第2分割)		
図面名	工事用道路詳細図		
縮尺	1:50	図面番号	5 / 5
会社名			
事業者名	徳島県南部総合県民局 県土整備部 (那賀)		