



舗装平面図

S=1:500

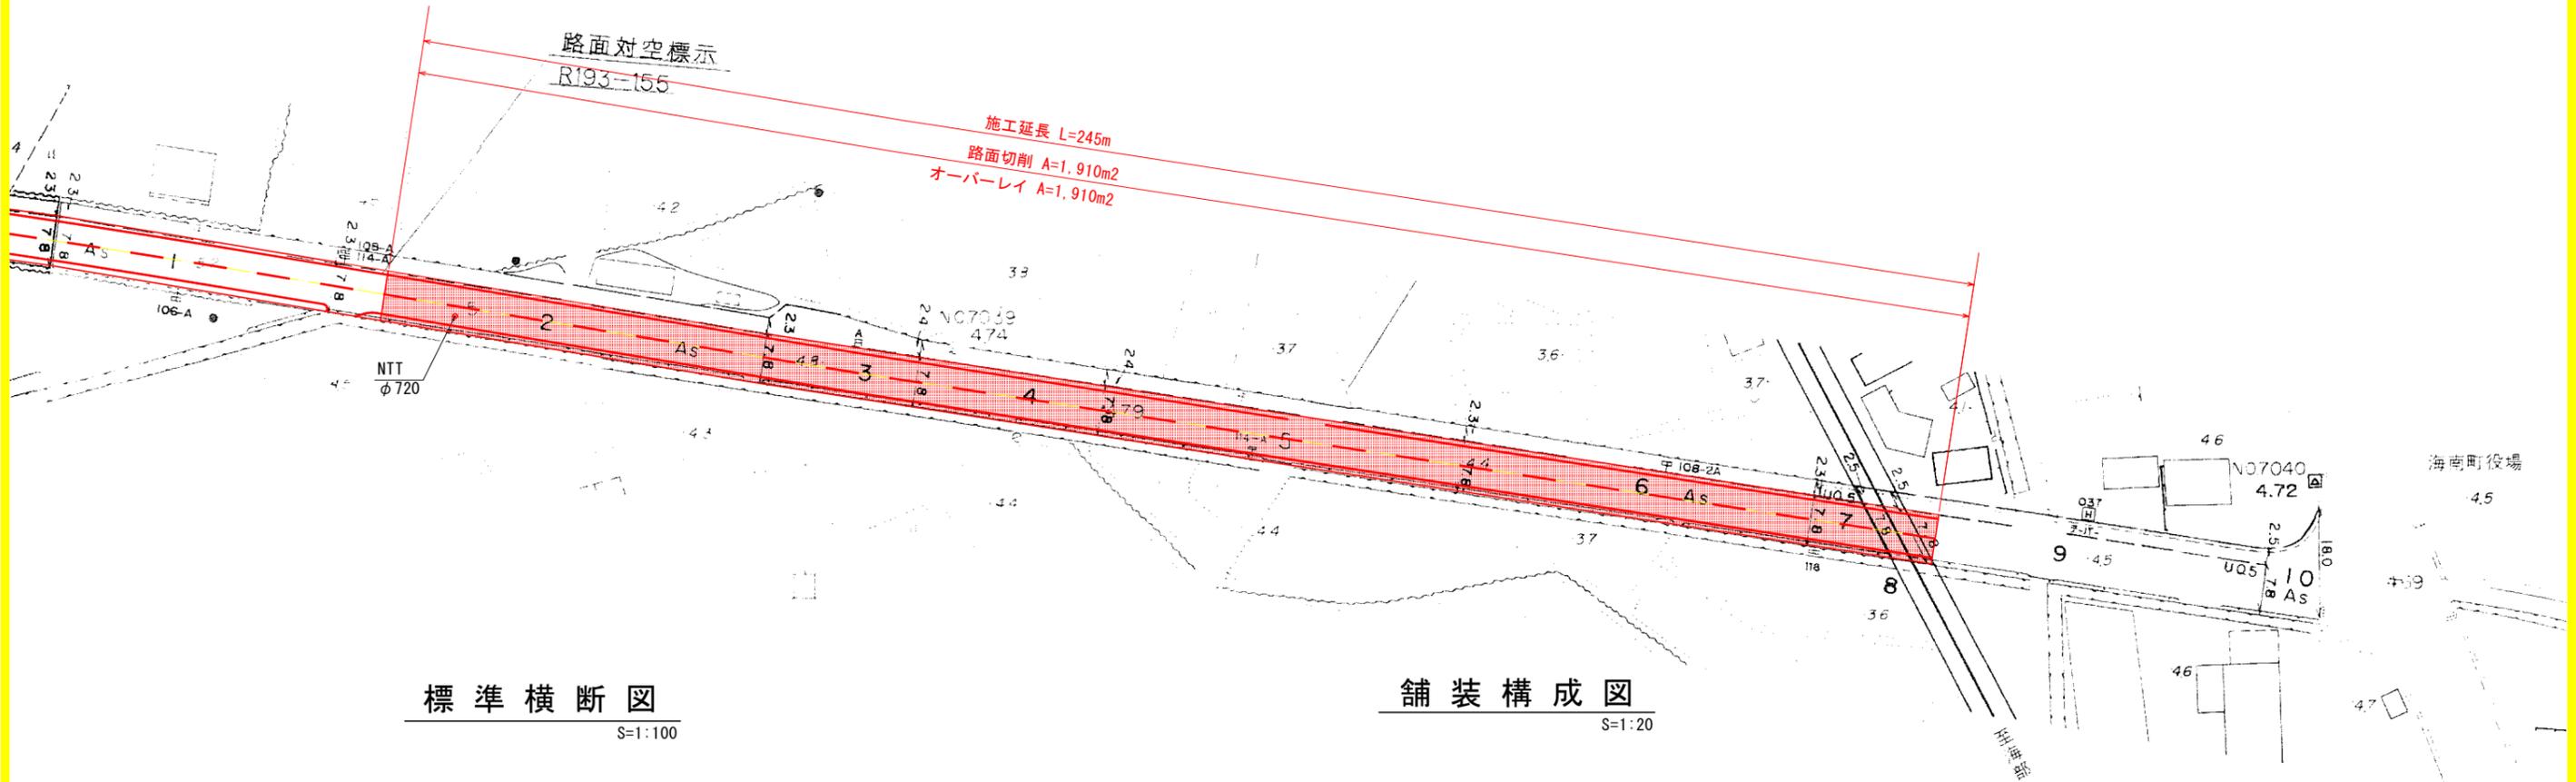

標準横断面


S=1:100

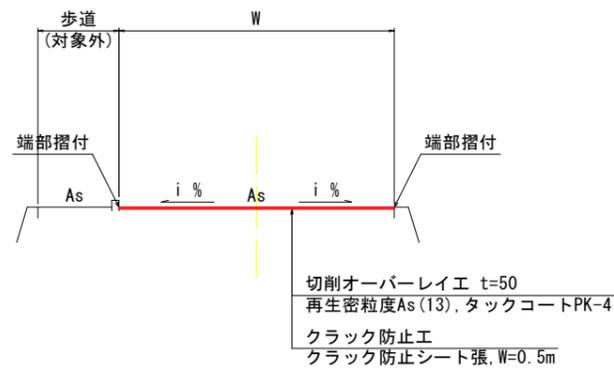


舗装構成図

S=1:20

【既設舗装構成】

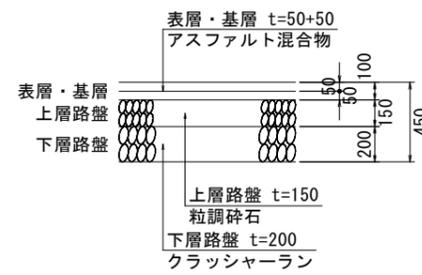

【計画舗装構成】

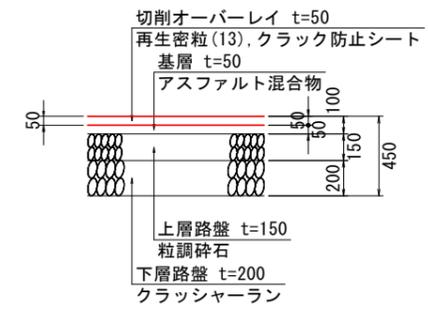


実施設計図面

工事名	R7波土 国道193号他 海・多良他 舗装工事		
路線名等	一般国道193号他		
工事箇所	海部郡海陽町多良他		
図面名	舗装平面図		
縮尺	S=1:500	図面番号	1 / 2
会社名			
事業者名	徳島県南部総合県民局県土整備部<美波>		

舗装平面図


S=1:1000

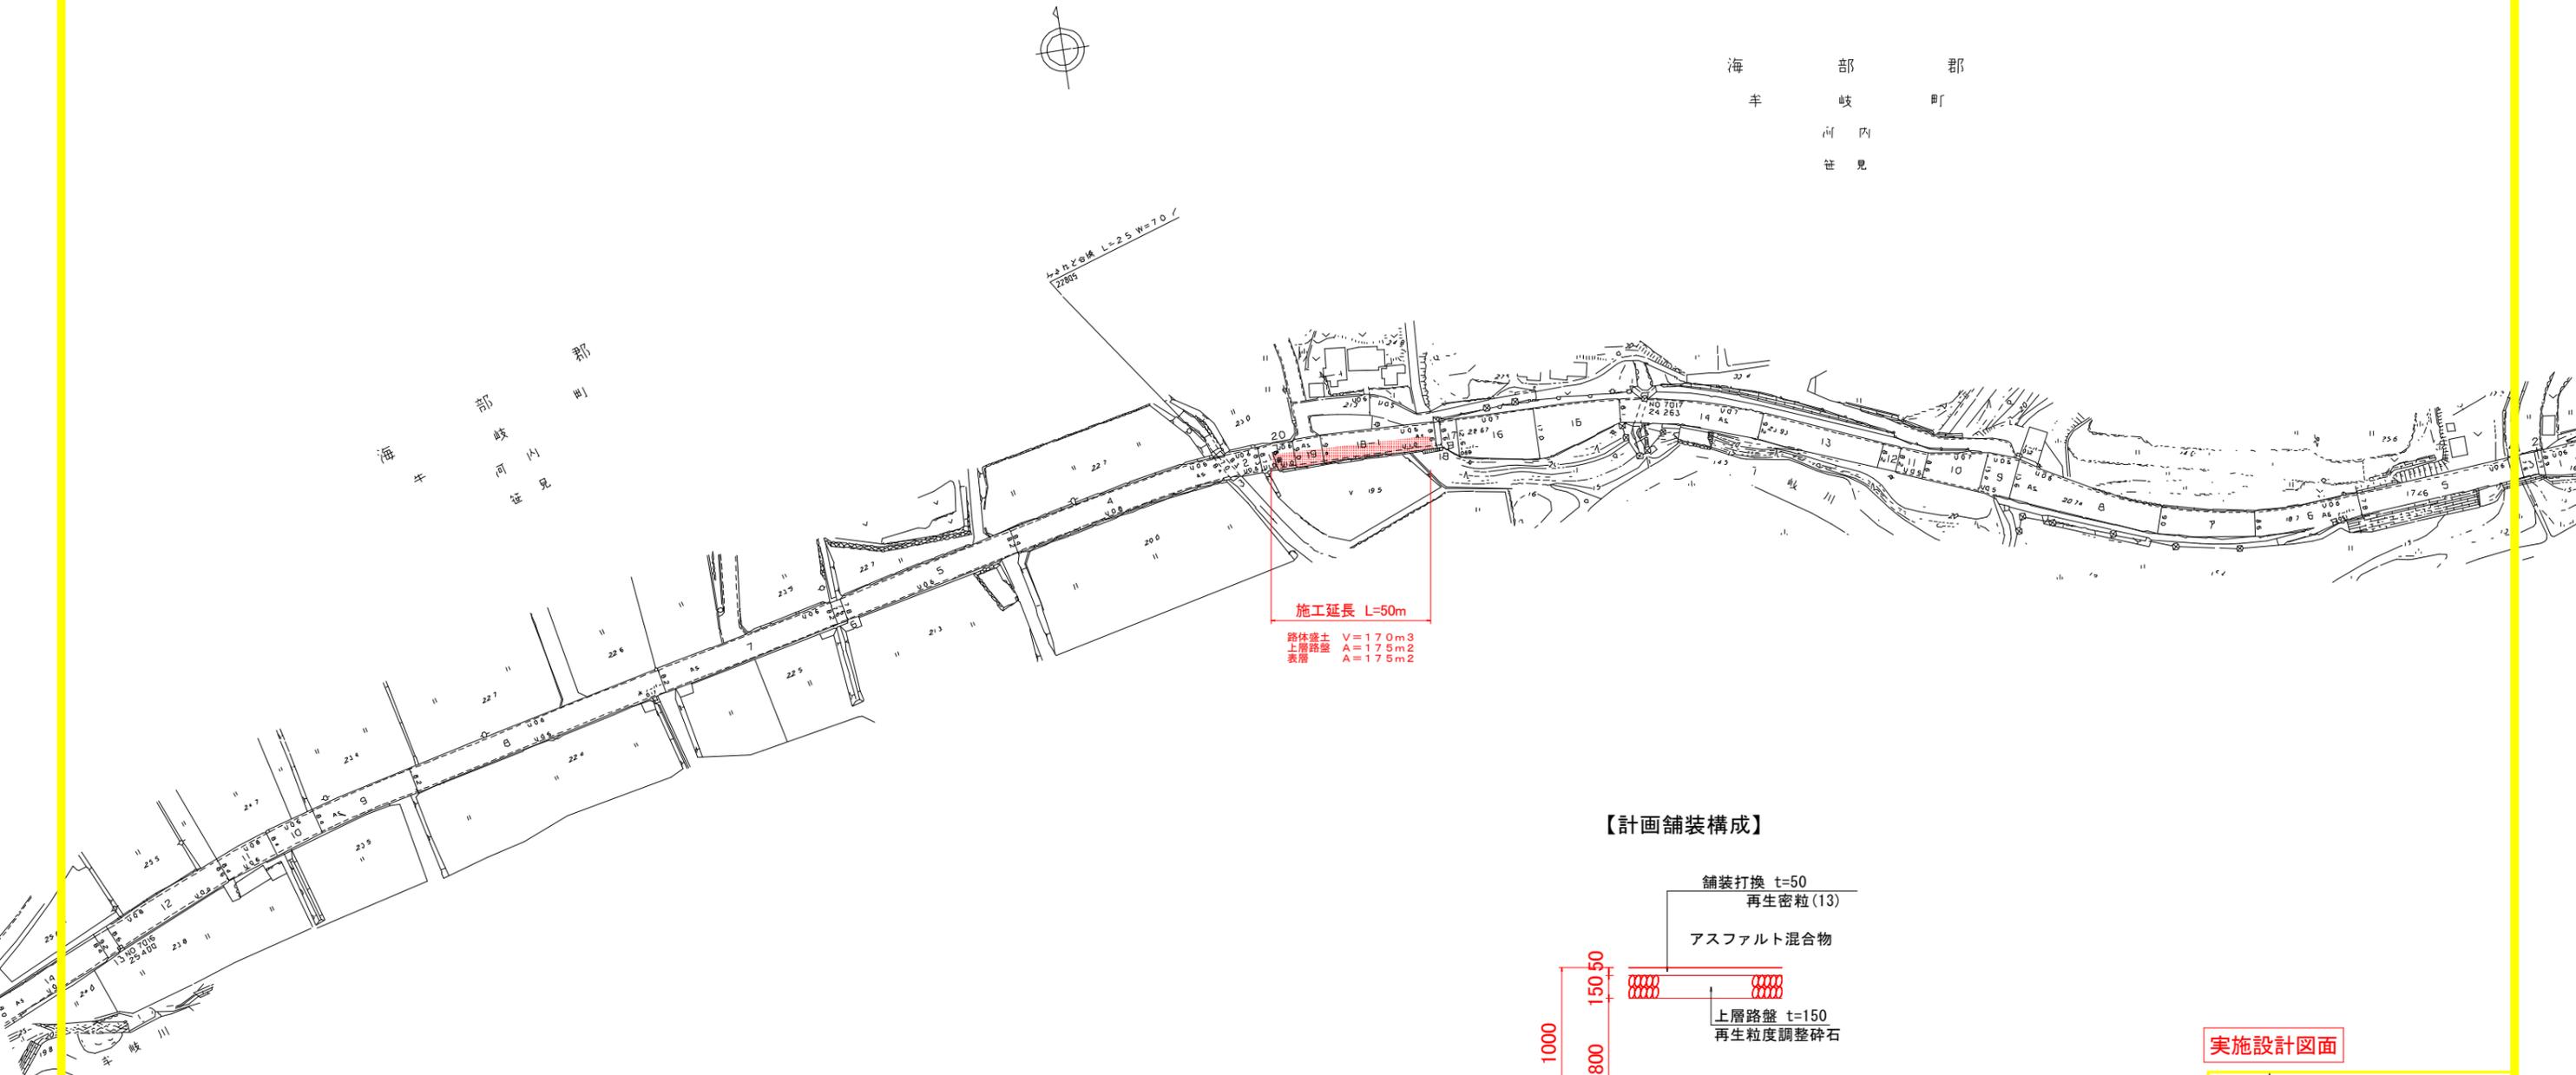

施工延長 L=50m

路体盛土 V=170m³
 上層路盤 A=175m²
 表層 A=175m²

【計画舗装構成】

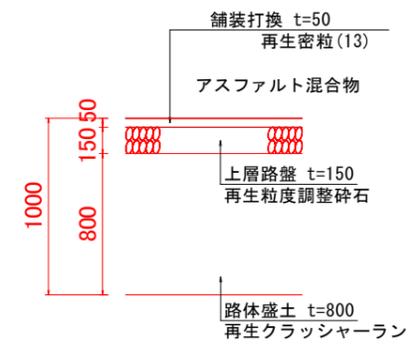

実施設計図面

工事名	R7波土 国道193号地 海・多良地 舗装工事		
路線名等	一般国道193号地		
工事箇所	海部郡海陽町多良地		
図面名	舗装平面図		
縮尺	S=1:500	図面番号	2 / 2
会社名			
事業者名	徳島県南部総合県民局県土整備部<美波>		