


当初図面

工事名	R8 三林 復旧踏山 (R7補正) 三好市三穂尾 河間工事		
路線名等	三穂尾地区		
工事箇所	三好市井川町三穂尾		
図面名	平面図		
縮尺	1/1000	図面番号	1
会社名			
事業者名	徳島県西部総合農林部農林水産部<三好>		

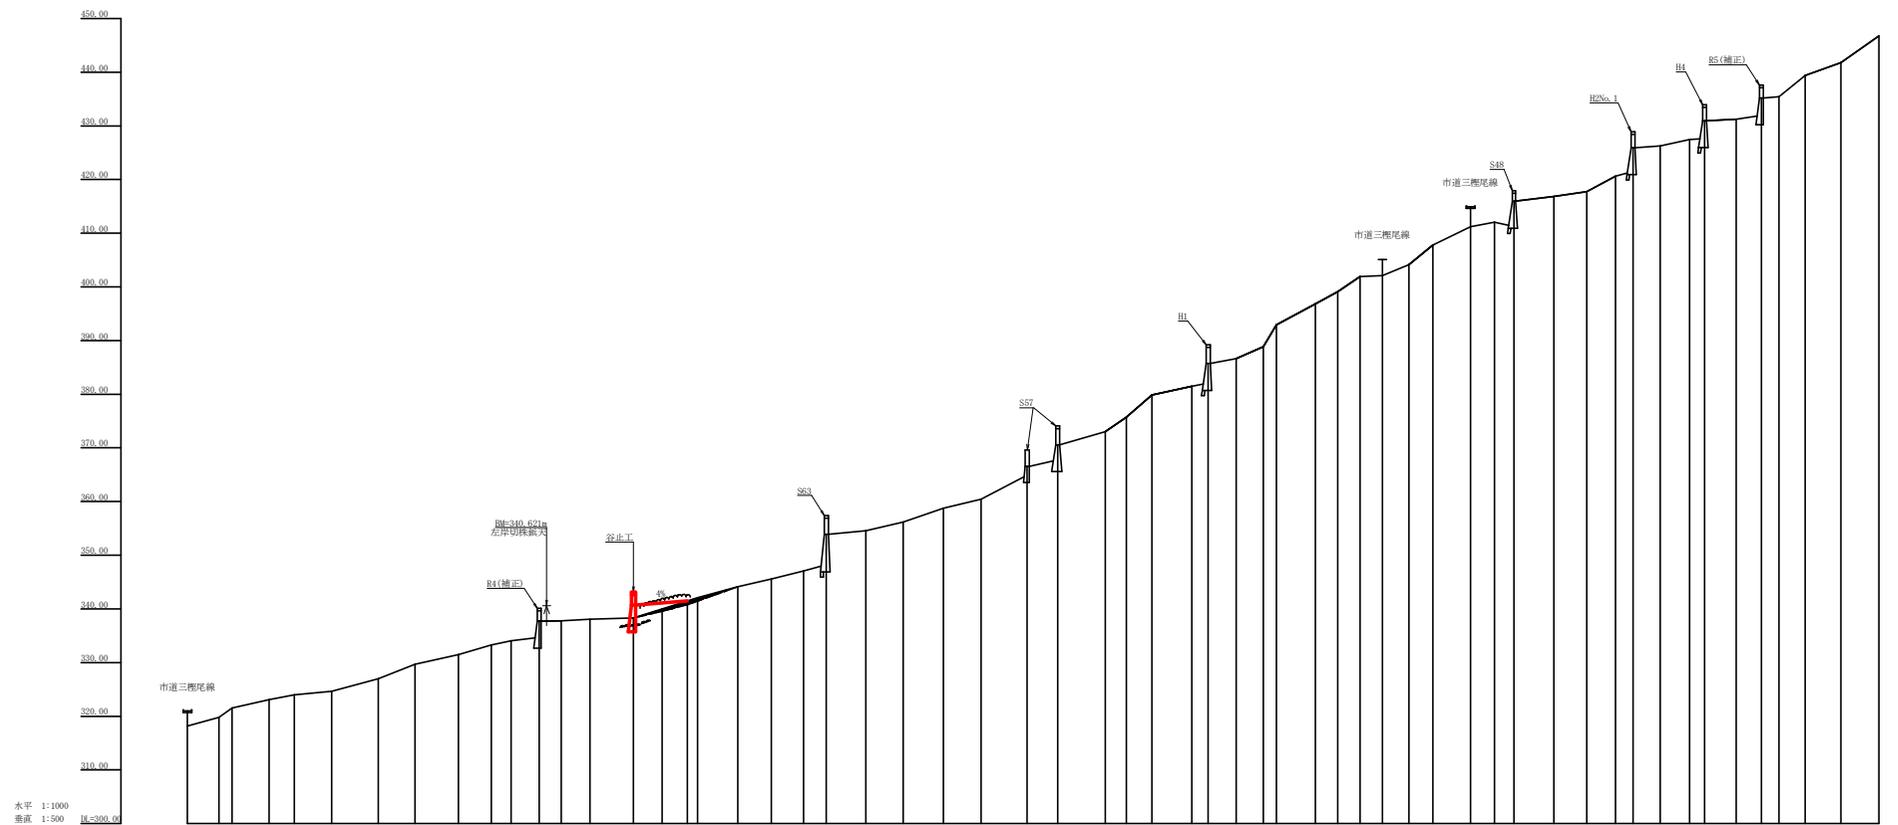

水平 1:1000
 垂直 1:500
 図=300.0

測点	%
次平距離	0.00
追加平距離	1.80
巻直距離	0.00
追加巻直距離	3.96
流路勾配	11.85
構造物高	14.46
床掘深	5.00
計面高	8.46
	8.01
	1.72
	14.77
	12.30
	7.00
	4.59
	19.80
	5.00
	10.99
	21.02
	5.00
	15.79
	29.66
	27.43
	5.00
	20.07
	5.00
	5.00
	5.00
	29.65
	46.74

当初図面

工事名	R 8 三林 復旧踏山 (R 7 補正) 三好市三郷尾 河開工事		
路線名等	三郷尾地区		
工事箇所	三好市井川町三郷尾		
図面名	河床縦断面図	図面番号	2
縮尺	B=1/1000, V=1/500		
会社名			
事業者名	徳島県西部総合農林畜産課(三好)		

型枠・体積計算書

型枠計算				体積計算			
区分	計算式	面積	区分	計算式	体積		
A×A	(5.25+9.94)×2.0×5.0+(5.35+10.00)×2.0×5.0	7.64	A×A	7.64×1.50	11.46		
B×B	(9.94+9.70)×2.1×9.0+(10.00+9.60)×2.1×9.0	37.28	B×B	37.28×1.50	55.92		
C	(25.30+15.50)×2.5×5.0	51.00	C	2.50×3x(12x25.30+15.50)×1.50+(25.30+15.50)×2.1×3	91.28		
D	(15.50+9.90)×2.5×2.50	31.75	D	2.50×3x(12x15.50+9.90)×2.1×1.50+(15.50+9.90)×2.1×2.50	76.75		
小計		127.67	小計		235.41		
上蓋側	17.64×17.28×1.000						
下蓋側	17.64×17.28×1.000						
小計		175.16					
放水路	1.90×1.50×1.118×2						
基礎埋込部分	151.00×1.75×1.000						
合計		264.28	合計		233.99		
掘山戻埋	(127.67×17.64×17.28)÷1.80	95.88					

区分	計算式	数量	単位
木枠	2×500mm	122.33	2箇所
木枠	2×500mm	122.33	1箇所
掘削打継目	目地材	(11.71+2.96)×2x5.00	11.68
	止型枠	(11.71+2.96)×2x5.00	11.68
水平継目	鉄筋φ22mm	5.00×1.000	5.00
		106.6182.75±0.01	82.75/1.0±82.75
		2.0182.75±0.8±133.06	133.06/11/10.00±147.147±2.403x3.01
閉鎖工	コンクリート		7.92
	型枠		27.36
	砕石層		27.30
昇降ステップ	閉鎖・放水路(補)		42
スームプレート			1

掘削計算書

掘削面										数量計											
区分	下幅	上幅	平均	高さ	面積	平均	延長	体積		区分	下幅	上幅	平均	高さ	面積	平均	延長	体積			
A										A											
イ	2.10	4.50	3.30	2.40	7.92	3.96	1.50	5.94		イ											
ウ	2.17	4.87	3.52	2.70	9.50	8.71	0.40	3.48		ウ											
エ	2.29	4.89	3.59	2.60	9.53	9.42	0.70	6.50		エ											
オ	2.37	4.37	3.37	2.00	6.74	3.04	0.50	4.06		オ											
カ	2.37	5.07	3.82	2.50	9.55	8.15	1.20	9.78		カ											
キ	2.73	4.73	3.73	2.00	7.46	8.51	0.90	7.66		キ											
ク	2.91	5.41	4.16	2.50	10.40	8.93	1.20	10.72		ク											
ケ	2.94	5.94	4.44	3.00	13.32	11.86	0.80	3.37		ケ											
コ	3.25	7.75	5.50	4.50	24.75	19.01	2.00	38.08		コ											
サ	3.35	6.15	4.75	4.80	27.60	26.18	0.65	17.09		サ											
シ	3.35	7.15	5.25	3.80	19.85	22.78	0.65	63.92		シ	3.35	3.35	3.35	0.70	2.35	1.18	2.65	3.13			
ス	3.35	5.55	4.45	2.20	9.79	14.87	0.60	8.92		ス	3.35	3.35	3.35	0.90	3.02	2.60	0.60	1.61			
セ	3.35	4.85	4.10	1.50	6.15	7.97	1.00	7.97		セ	3.35	3.35	3.35	1.10	3.69	3.36	1.00	3.36			
ソ	3.35	4.65	4.00	1.80	5.20	5.68	0.70	3.98		ソ	3.35	3.35	3.35	1.30	4.36	4.03	0.70	2.82			
タ	3.35	4.35	3.85	1.00	3.65	4.53	0.70	3.17		タ	3.35	3.35	3.35	1.50	5.03	4.70	0.70	3.29			
チ	3.35	4.15	3.75	0.80	3.40	3.40	1.30	4.46		チ	3.35	3.35	3.35	1.80	6.03	5.33	1.30	7.19			
ツ	3.35	4.25	3.80	0.90	3.42	3.21	0.97	0.47		ツ	3.35	3.35	3.35	2.60	8.71	7.97	2.90	21.74			
テ	3.35	5.75	4.50	2.50	11.25	9.54	0.25	1.84		テ	3.35	3.35	3.35	2.30	7.48	8.10	0.25	2.03			
ト	2.73	4.93	3.85	2.30	8.43	9.84	1.30	12.79		ト	2.73	2.73	2.73	0.90	2.46	4.97	1.30	6.46			
ナ	2.28	2.58	2.43	0.80	0.73	4.58	4.30	19.69		ナ	2.28	2.28	2.28	1.40	3.19	2.83	4.30	12.17			
ニ							0.37	1.20	0.44		ニ	2.16	2.16	2.16	2.40	5.18	4.19	1.20	5.03		
ホ	2.10	2.80	2.45	0.70	1.72	0.86	0.90	0.77		ホ	2.10	2.10	2.10	2.80	5.88	6.62	0.90	5.96			
ヘ	2.10	2.90	2.50	0.80	2.40	1.86	0.80	1.46		ヘ	2.10	2.10	2.10	1.40	5.16	6.86	4.10	4.10			
ハ	2.10	3.10	2.60	1.00	2.60	2.30	1.30	3.99		ハ	2.10	2.10	2.10	0.80	1.68	3.05	1.30	3.97			
ヒ	2.10	3.00	2.55	0.90	2.30	2.45	0.80	1.96		ヒ							0.80	0.80	0.67		
フ							1.16	0.80	0.92		フ										
合計								249.54		合計									87.31		

掘削面仕上計算書

No.	計算基礎	掘削上	数量計
1	(1.50+2.82)	4.65	
2	(1.50+2.13)×4.47/2	8.11	
3	(2.13+2.75)×4.76/2	11.61	
4	2.75×9.90	27.23	
5	(2.75+2.13)×2.91/2	7.17	
6	(2.13+1.50)×6.59/2	11.96	
7	1.50×2.91	4.41	
合計		23.97	50.77

総括表

種別	機種・規格	数量	備考	単位
コンクリート	本 埋	233.99		m ³
コンクリート	閉 鎖	7.92		m ³
型 枠	掘山ダム型枠	175.16		m ²
	放水路型枠	6.37		m ²
	木製残存型枠	82.75		m ²
閉 鎖	閉 鎖	27.36		m ²
砕石層		27.30		m ²
目地材	埋 埋	11.68		m ²
木 枠	2×500mm	6.84		m
木 枠	本 埋	65.88		m
掘削面	止型枠	11.68		m ²
水平継目	鉄筋φ22mm	1073.853kg		kg
昇降ステップ		42		本
スームプレート		1		枚

当初図面

工事名	R8三林 復旧掘削(R7補正) 三好市三郷尾 掘削工事		
路線名等	三郷尾地区		
工事箇所	三好市井川町三郷尾		
図面名	谷止工数量計算表		
縮尺	1/100	図面番号	4
会社名			
事業者名	徳島県西部総合農林畜産課(三好)		