



# 平面図（委託業務 A-ブロック）

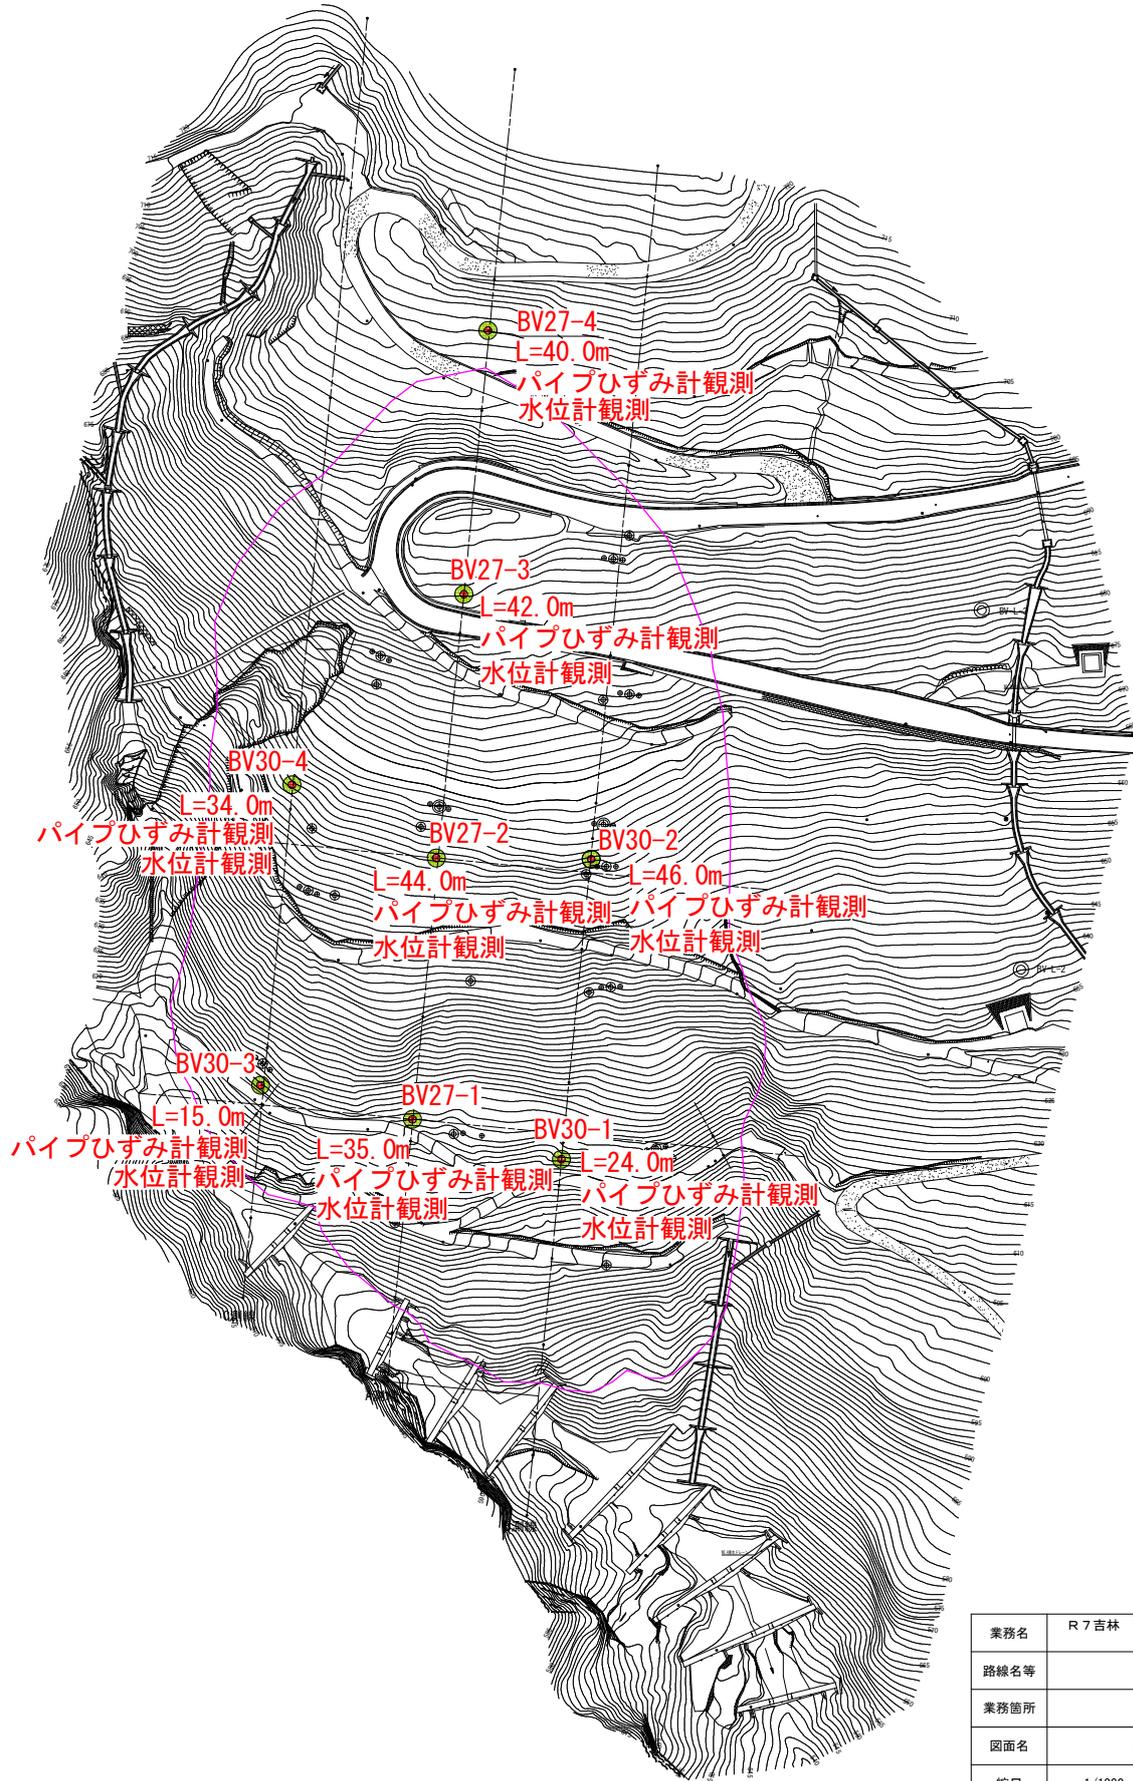

業務名	R7 吉林 地すべり 吉野川市倉羅 観測業務		
路線名等	倉羅地区		
業務箇所	吉野川市美郷倉羅		
図面名	平面図 (A-ブロック)		
縮尺	1/1000	図面番号	2-1
会社名			
事業者名	東部農林水産局<吉野川>		

# 平面図（委託業務 D-ブロック）

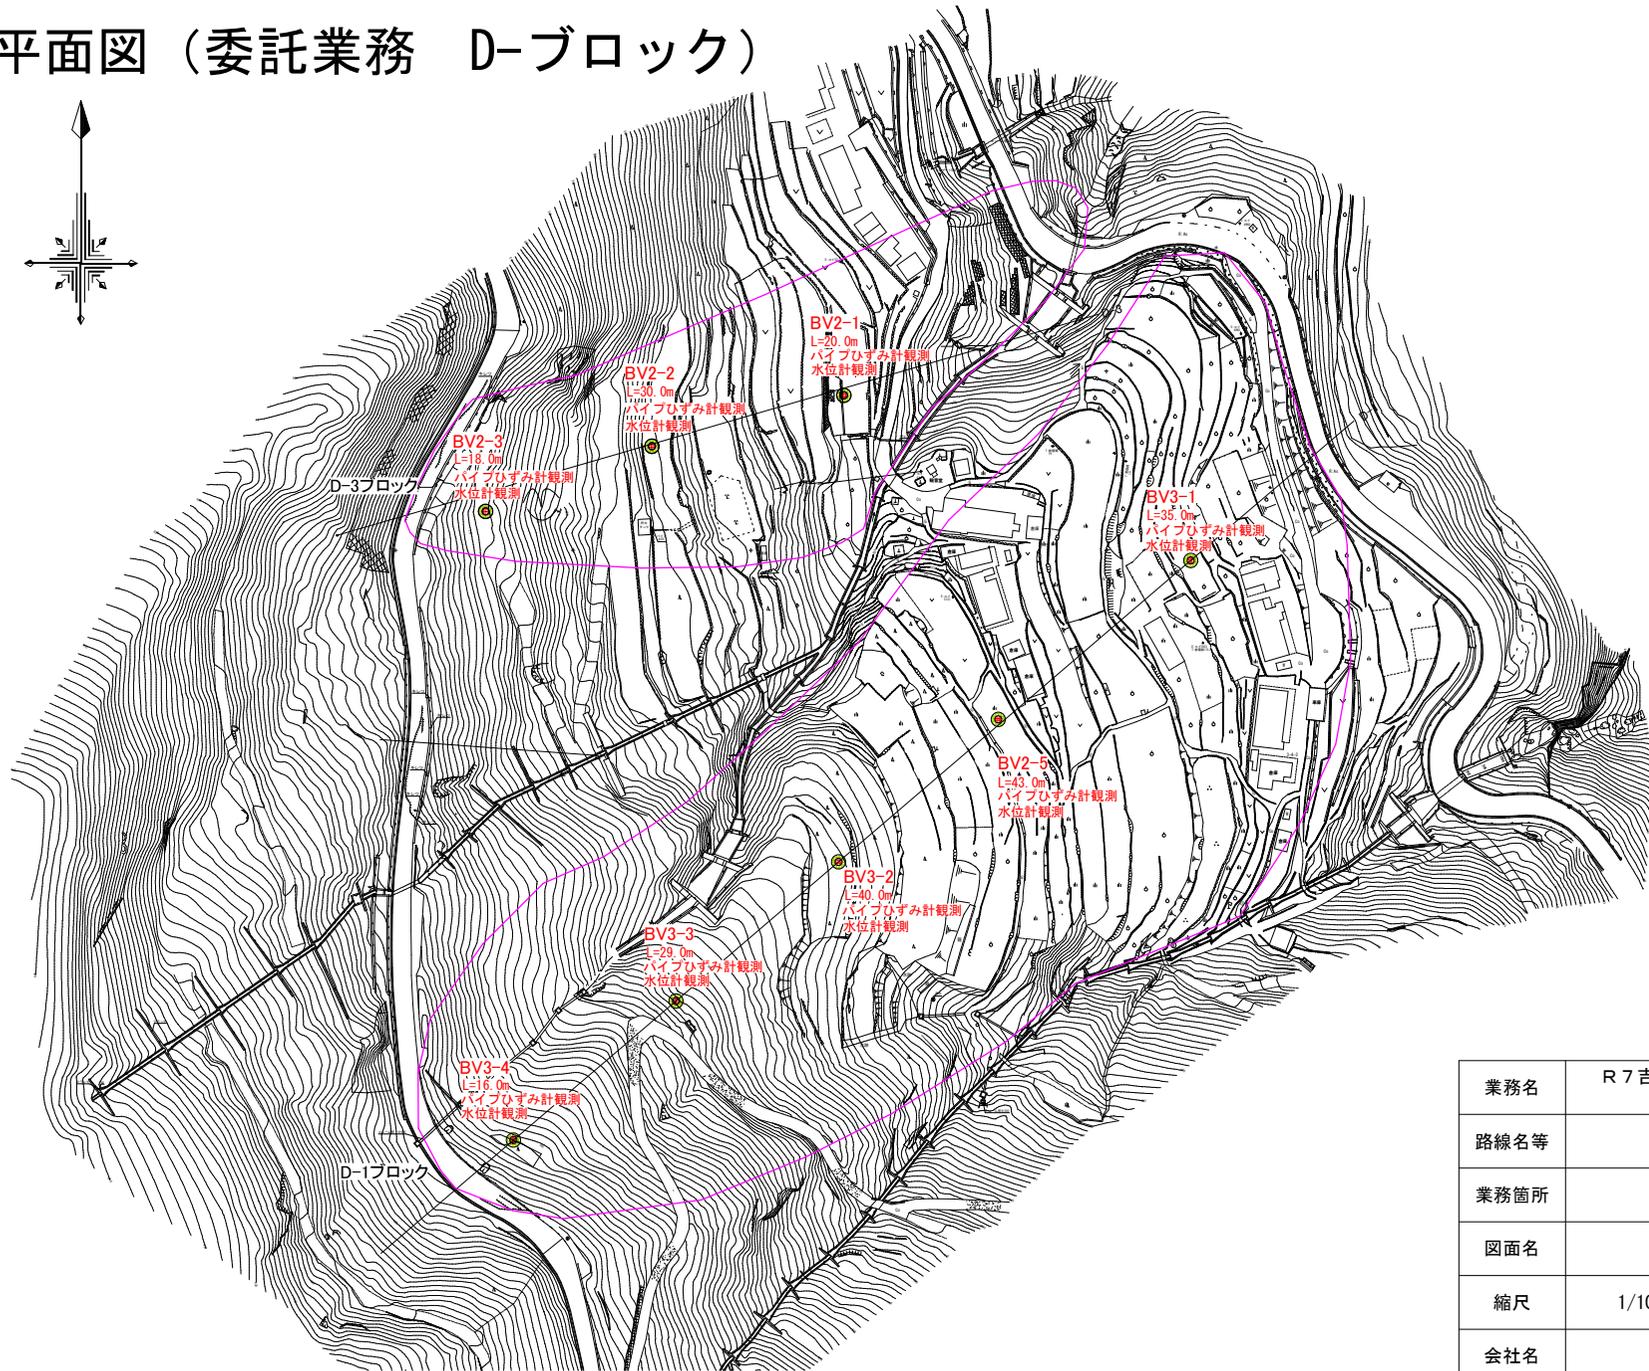

業務名	R7 吉林 地すべり 吉野川市倉羅 観測業務		
路線名等	倉羅地区		
業務箇所	吉野川市美郷倉羅		
図面名	平面図 (D-ブロック)		
縮尺	1/1000	図面番号	2-2
会社名			
事業者名	東部農林水産局<吉野川>		