


平下地すべり防止区域平面図

S=1:1500

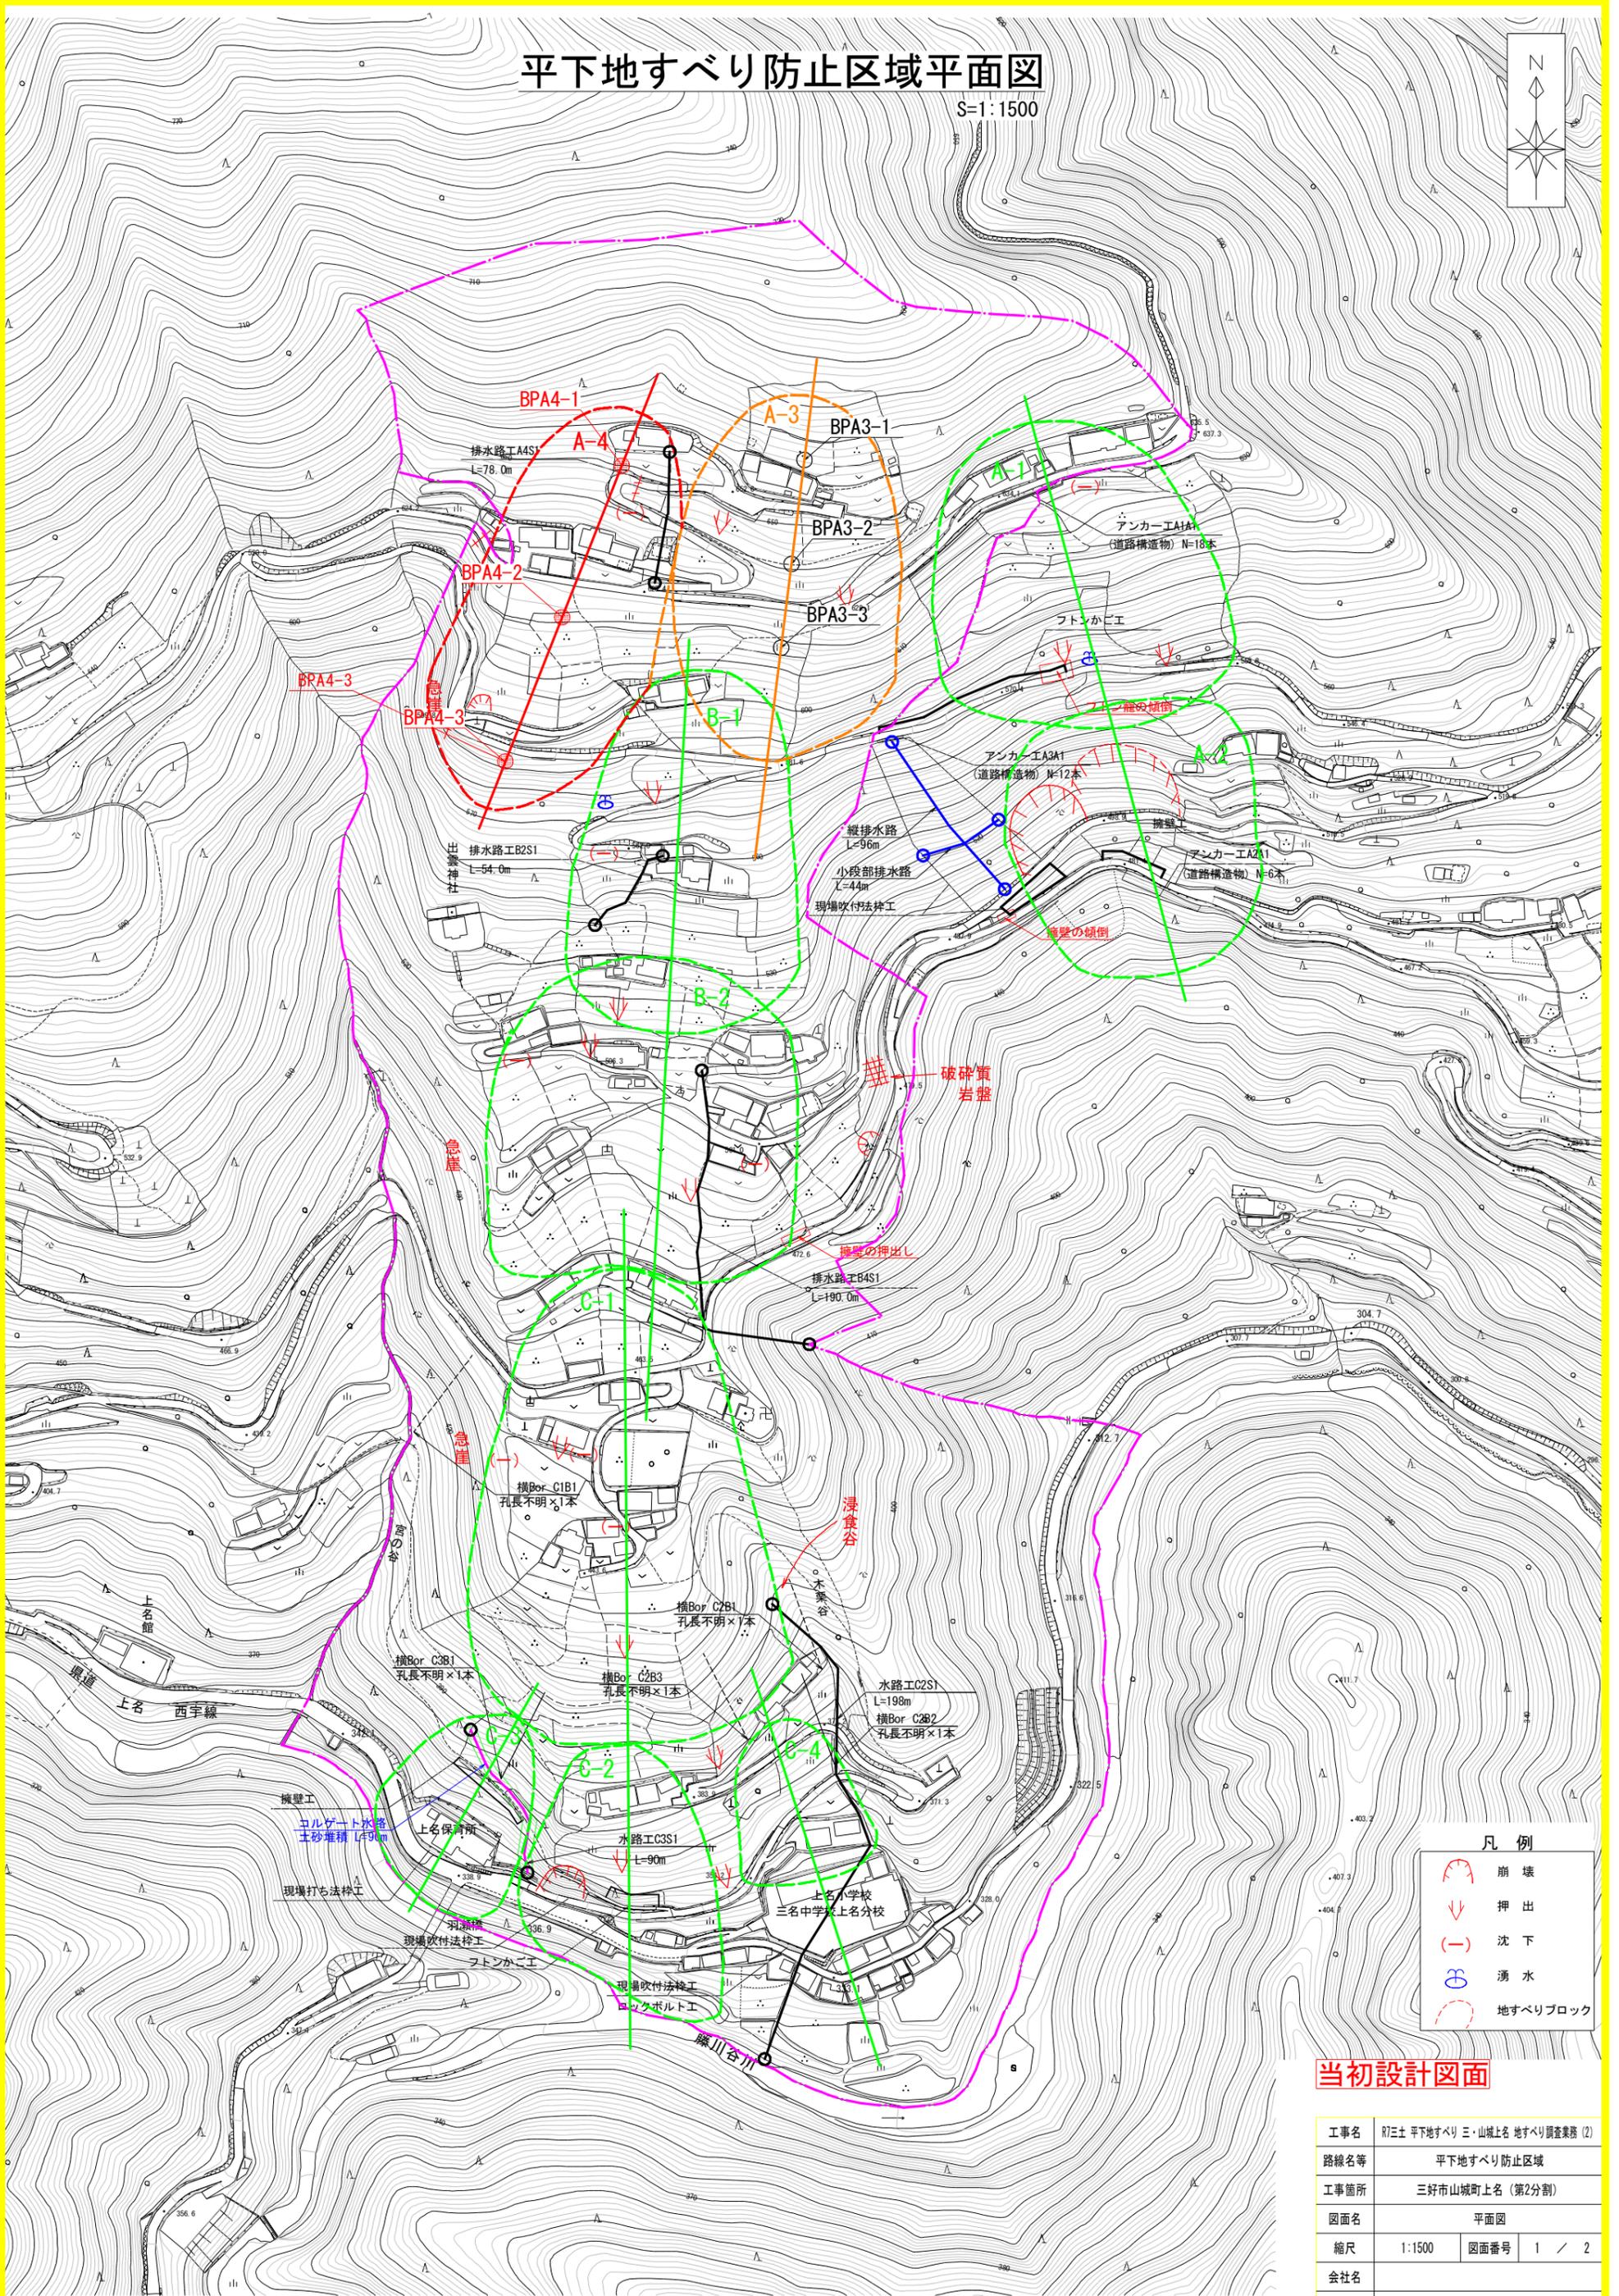

凡例


	崩壊
	押出
	沈下
	湧水
	地すべりブロック

当初設計図面

工事名	R7三土 平下地すべり 三・山城上名 地すべり調査業務 (2)		
路線名等	平下地すべり防止区域		
工事箇所	三好市山城町上名 (第2分割)		
図面名	平面図		
縮尺	1:1500	図面番号	1 / 2
会社名			
事業者名	西部総合県民局県土整備部<三好>		

推定断面図 (A-4ブロック)

S=1:500

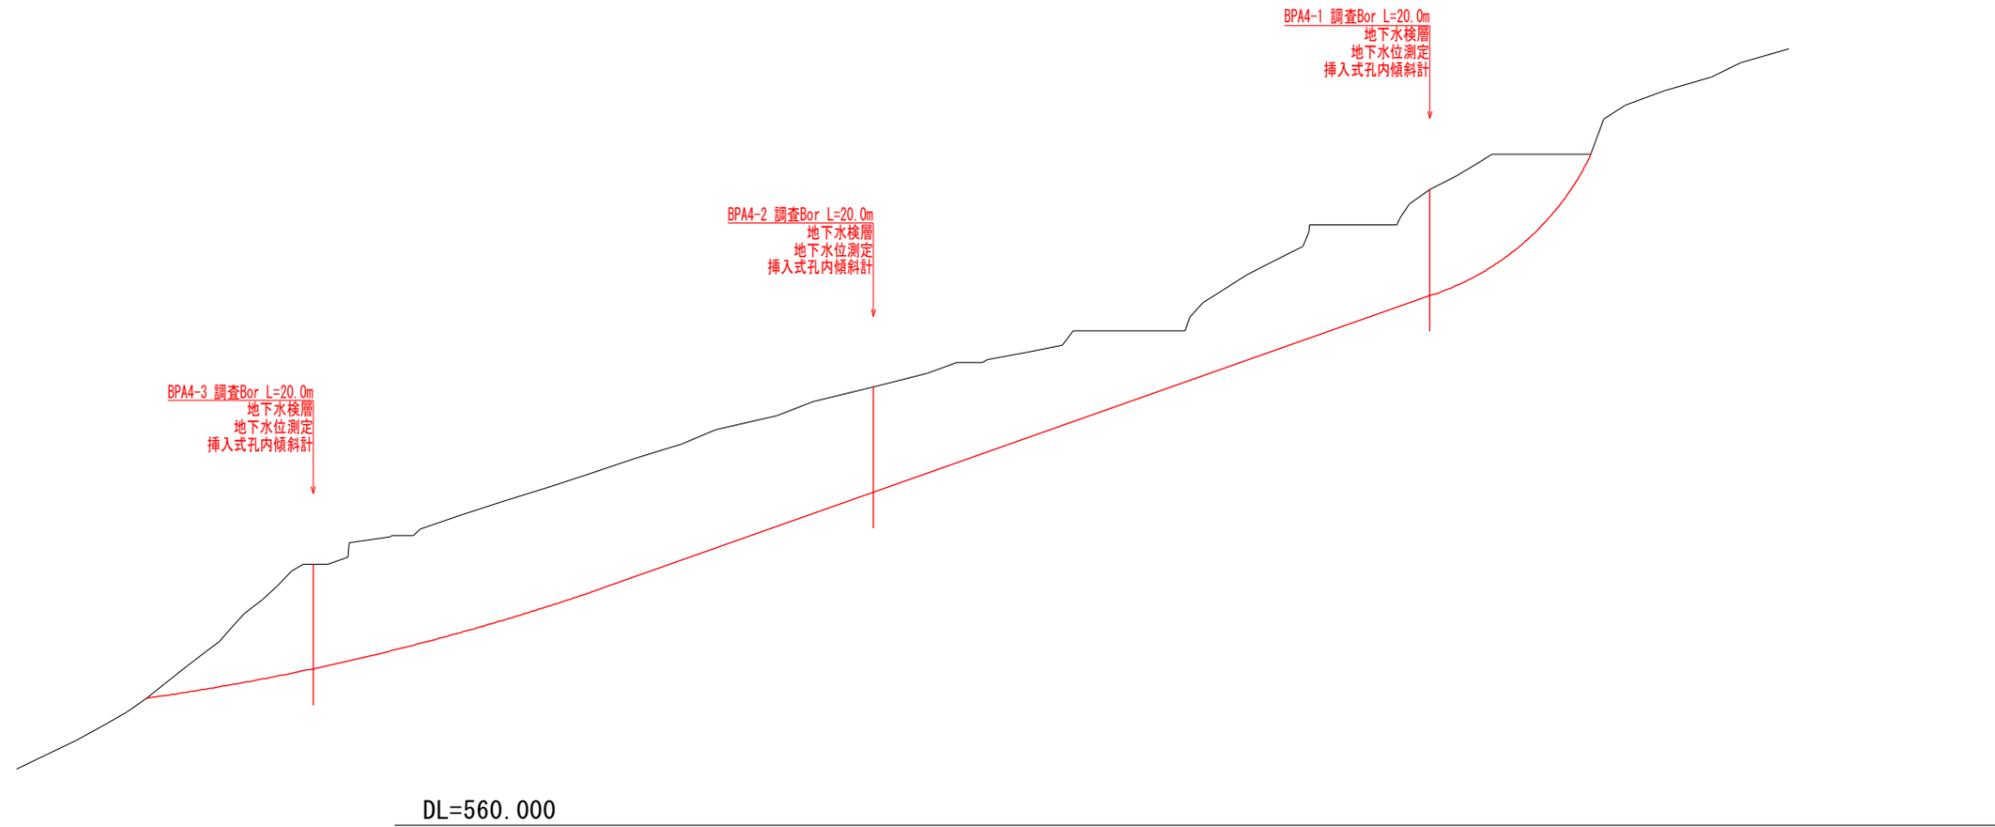

当初設計図面

工事名	R7三土 平下地すべり 三・山城上名 地すべり調査業務 (2)		
路線名等	平下地すべり防止区域		
工事箇所	三好市山城町上名 (第2分割)		
図面名	推定断面図 (A-4ブロック)		
縮尺	1:500	図面番号	2 / 2
会社名			
事業者名	西部総合県民局県土整備部<三好>		