


平面図 S=1:500

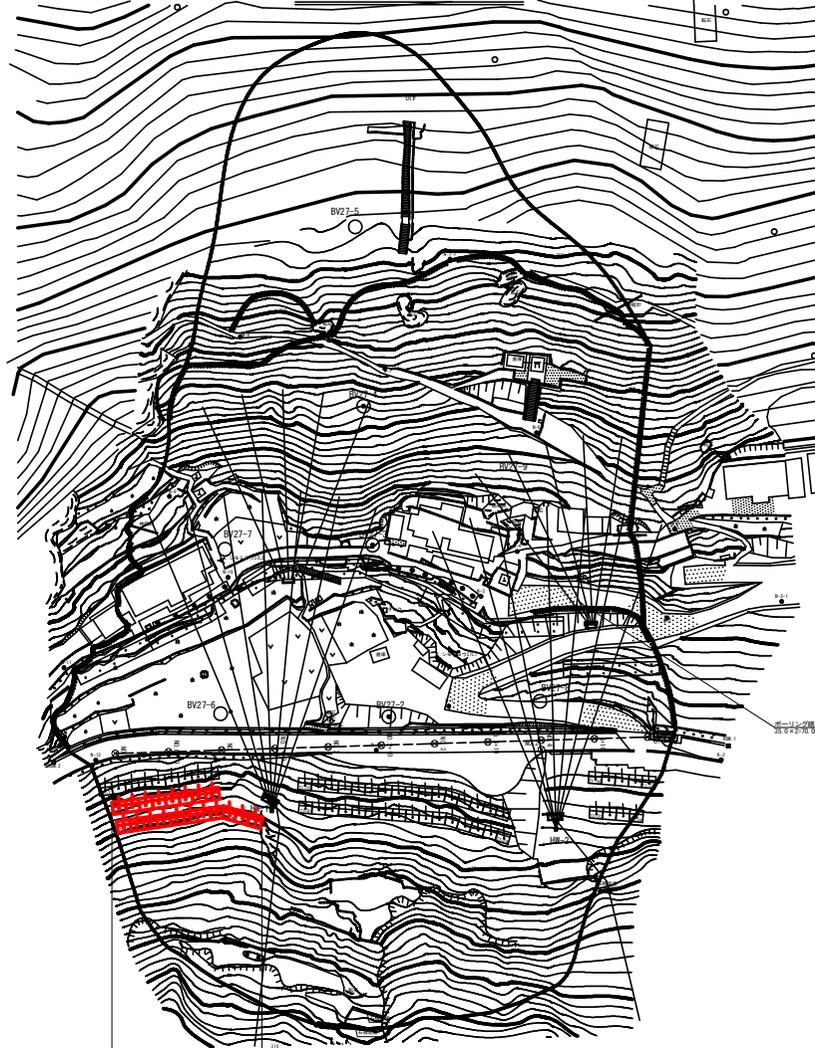

4級基準点座標一覧表

点名	X座標	Y座標	Z座標	備考
K-1	94910.801	25238.580	341.147	GPS
K-2	94940.548	25262.468	343.419	GPS
N-1	94974.234	25202.229	348.491	簡接水準
N-2	94931.978	25289.451	354.832	簡接水準
N-3	94956.747	25314.429	357.557	簡接水準
N-4	94946.198	25316.709	360.283	簡接水準
N-5	94920.501	25301.468	363.328	簡接水準
N-6	94929.540	25331.708	373.872	簡接水準
N-7	94944.292	25358.820	382.598	簡接水準
N-8	94961.779	25380.415	387.938	簡接水準
N-9	94990.756	25365.540	387.523	簡接水準
N-10	94991.599	25346.854	359.288	簡接水準
N-11	95026.172	25352.975	359.320	簡接水準
N-12	95032.265	25335.788	346.533	簡接水準
N-13	94989.985	25304.331	344.561	簡接水準
N-2-1	94913.258	25278.419	357.612	簡接水準
N-7-1	94922.034	25367.101	394.304	簡接水準

仮四座標一覧表

点名	X座標	Y座標	Z座標
KBM 1	94937.879	25263.658	343.366
KBM 2	95038.683	25340.428	346.985

ボーリング座標一覧表


点名	X座標	Y座標	Z座標 (G)
BV27-1	95005.640	25282.228	328.410
BV27-2	94984.238	25307.724	347.395
BV27-3	94966.842	25314.598	353.453
BV27-4	94951.803	25355.869	376.949
BV27-5	94932.138	25382.924	397.431
BV27-6	95008.564	25327.904	347.828
BV27-7	94988.772	25351.318	359.541
BV27-8	94980.306	25292.247	346.400
BV27-9	94935.188	25325.682	366.244

2段目アンカー N-8本、3段目アンカー N-11本
 1号受圧施工 (N-12基)
 7号受圧施工 (N-11基)
 8号受圧施工 (N-10基)
 9号受圧施工 (N-2基)

当初図面

工事名	R8三井 地すべり (R7補正) 三好市下名影 山腹工事		
路線名等	下名影地区		
工事箇所	三好市山城町下名影		
図面名	対策工平面図		
縮尺	1/500	図面番号	1
会社名			
事業者名	徳島県西部総合県民局農林水産部<三好>		

横断図 (1) S=1:150

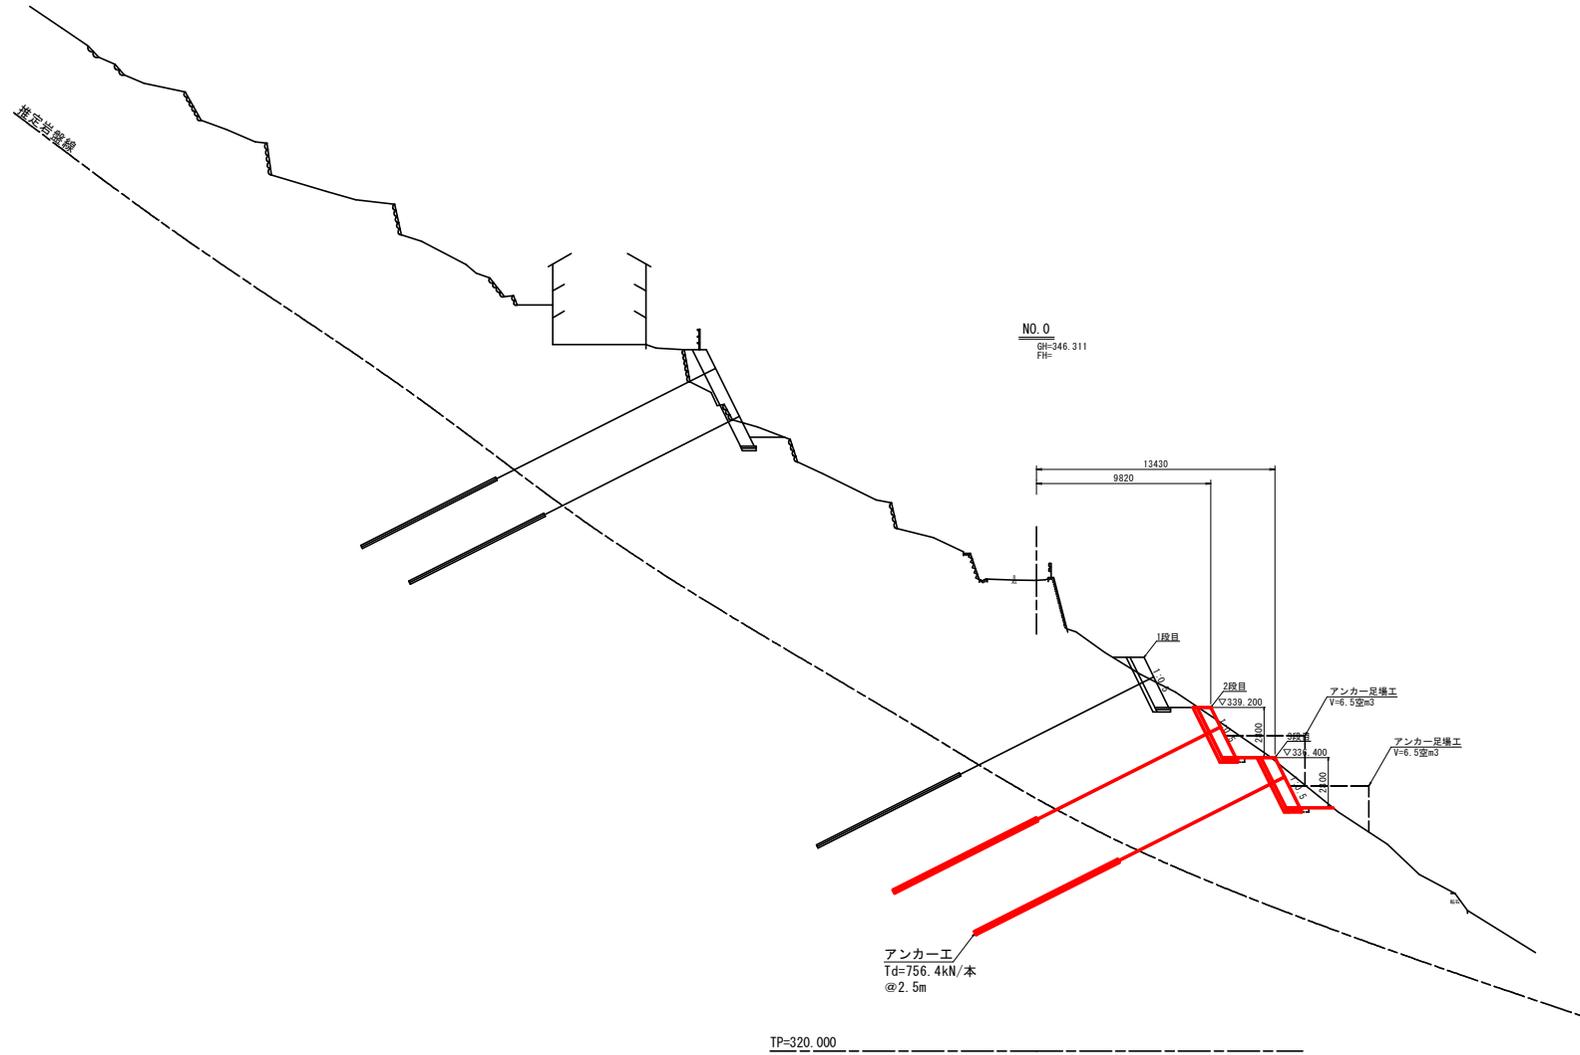

NO.0
 ⑧H=346.311
 FH=

谷側 2段目土工

名称	数量
掘削	5.0
床掘	-
埋戻	0.1


谷側 3段目土工

名称	数量
掘削	5.5
床掘	-
埋戻	0.1

当初図面

工事名	R8三井 地下<V> (R7補正) 三好市下名影 山腹工事		
路線名等	下名影地区		
工事箇所	三好市山城町下名影		
図面名	横断図(1)		
縮尺	1/150	図面番号	2
会社名			
事業者名	徳島県西部総合県民局農林水産部<三好>		

横断図 (2) S=1:150

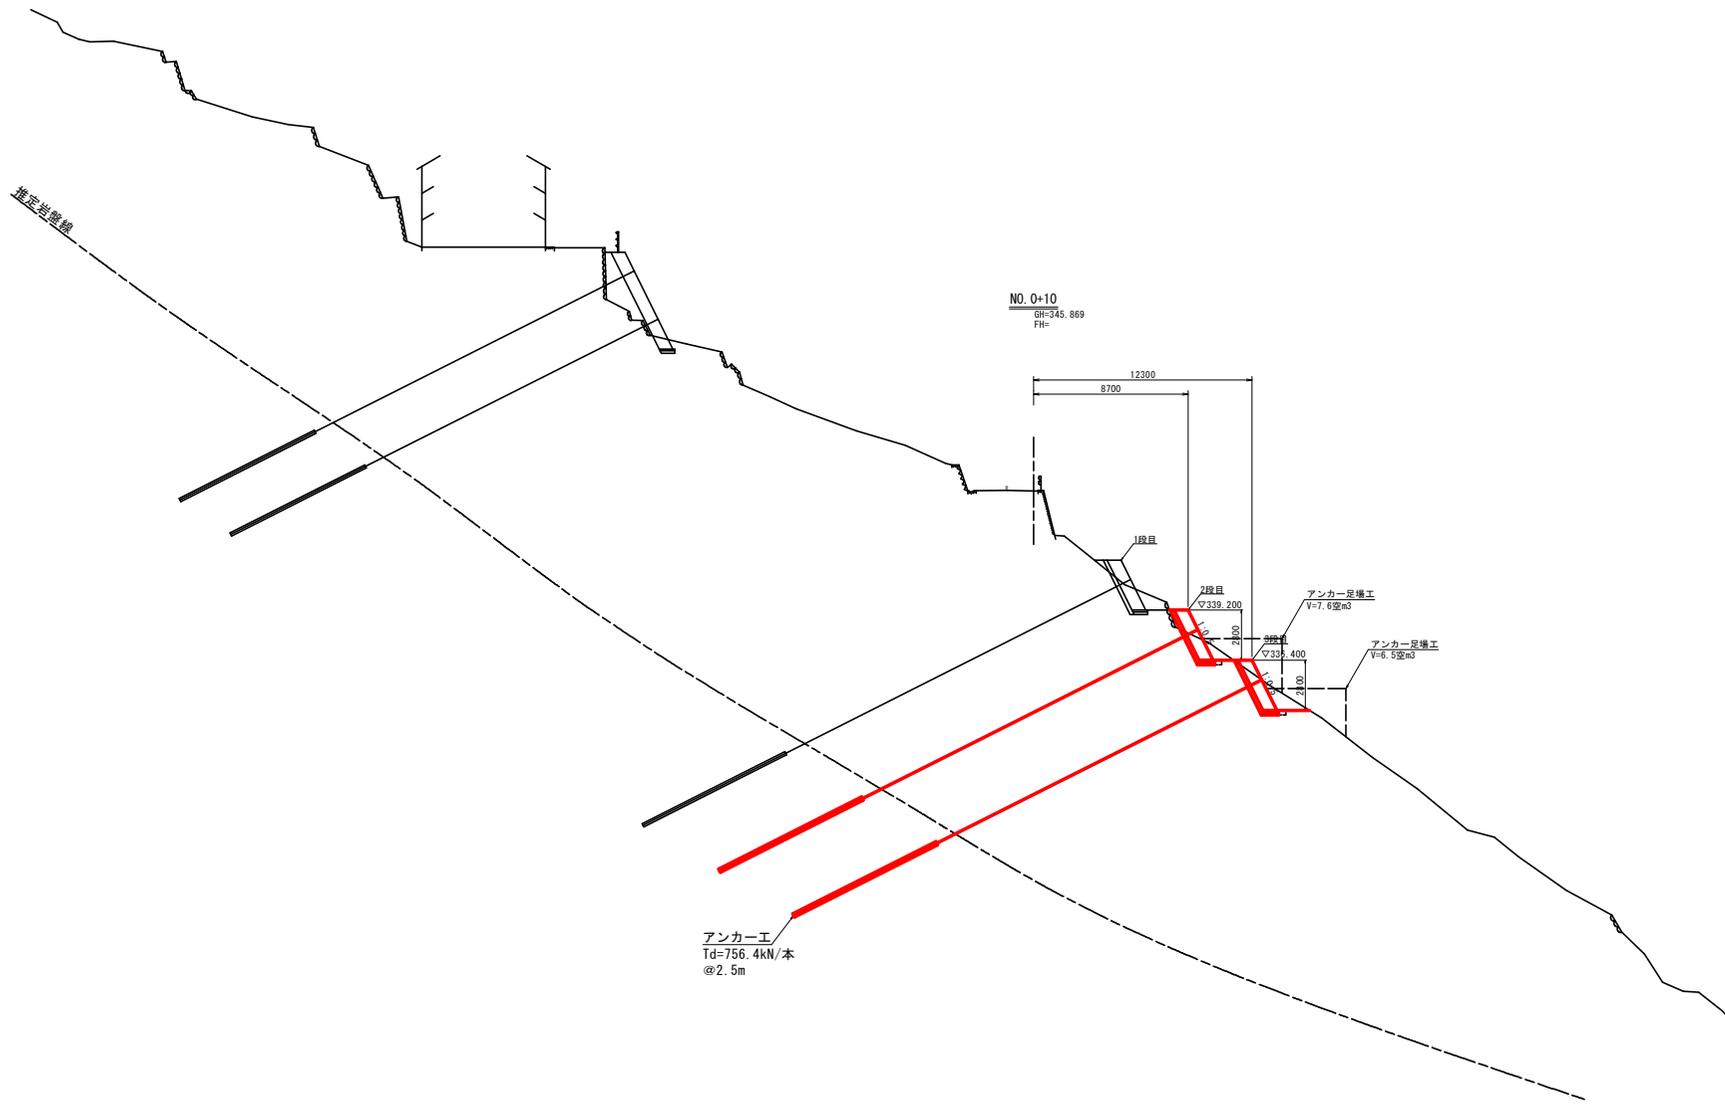

谷側 2段目土工

名称	数量
掘削	2.5
床掘	-
埋戻	0.1


谷側 3段目土工

名称	数量
掘削	4.2
床掘	-
埋戻	0.1

当初図面

工事名	R8三井 地すべり (R7補正) 三好市下名影 山腹工事		
路線名等	下名影地区		
工事箇所	三好市山城町下名影		
図面名	横断図(2)		
縮尺	1/150	図面番号	3
会社名			
事業者名	徳島県西部総合県民局農林水産部<三好>		

横断図 (3) S=1:150

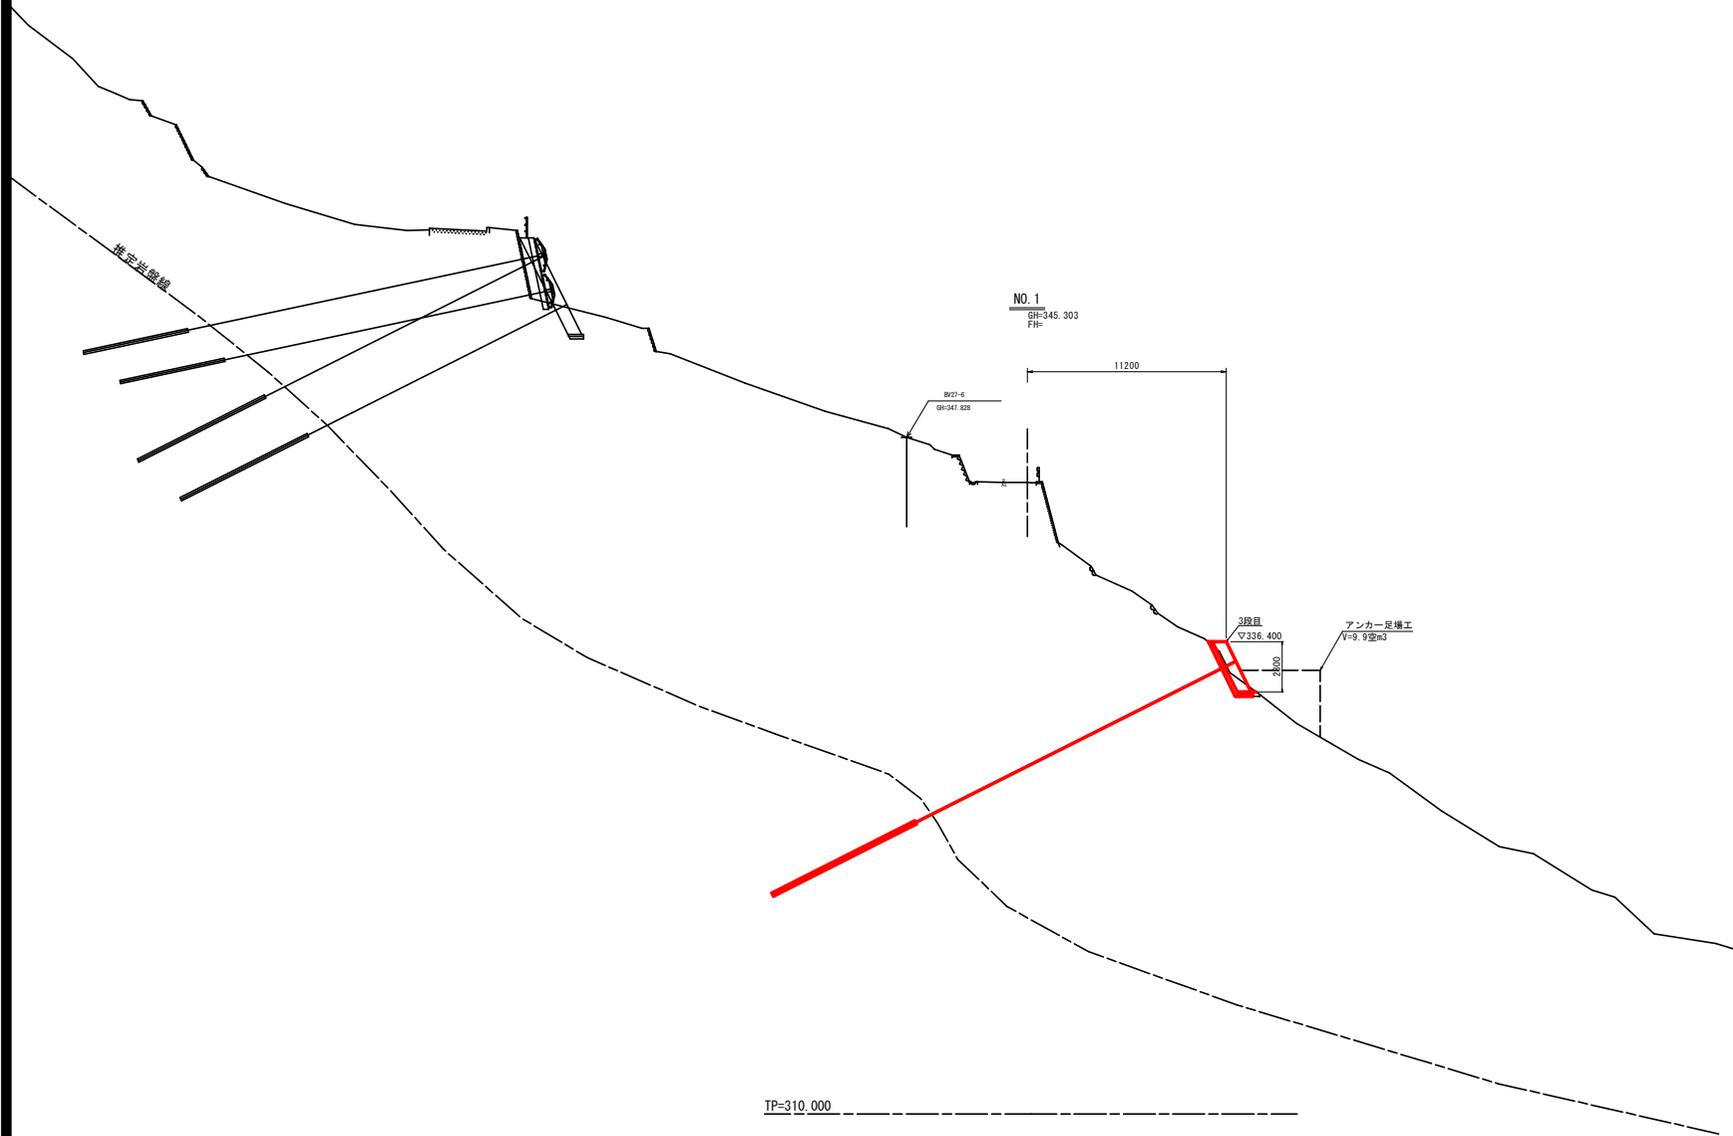


谷側 3段目土工

名称	数量
掘削	1.7
床掘	-
埋戻	0.1

当初図面

工事名	R8三井 地下<Y>(R7補正) 三好市下名影 山腹工事		
路線名等	下名影地区		
工事箇所	三好市山城町下名影		
図面名	横断図(3)		
縮尺	1/150	図面番号	4
会社名			
事業者名	徳島県西部総合農林水産部<三好>		

横断図 (4) S=1:150

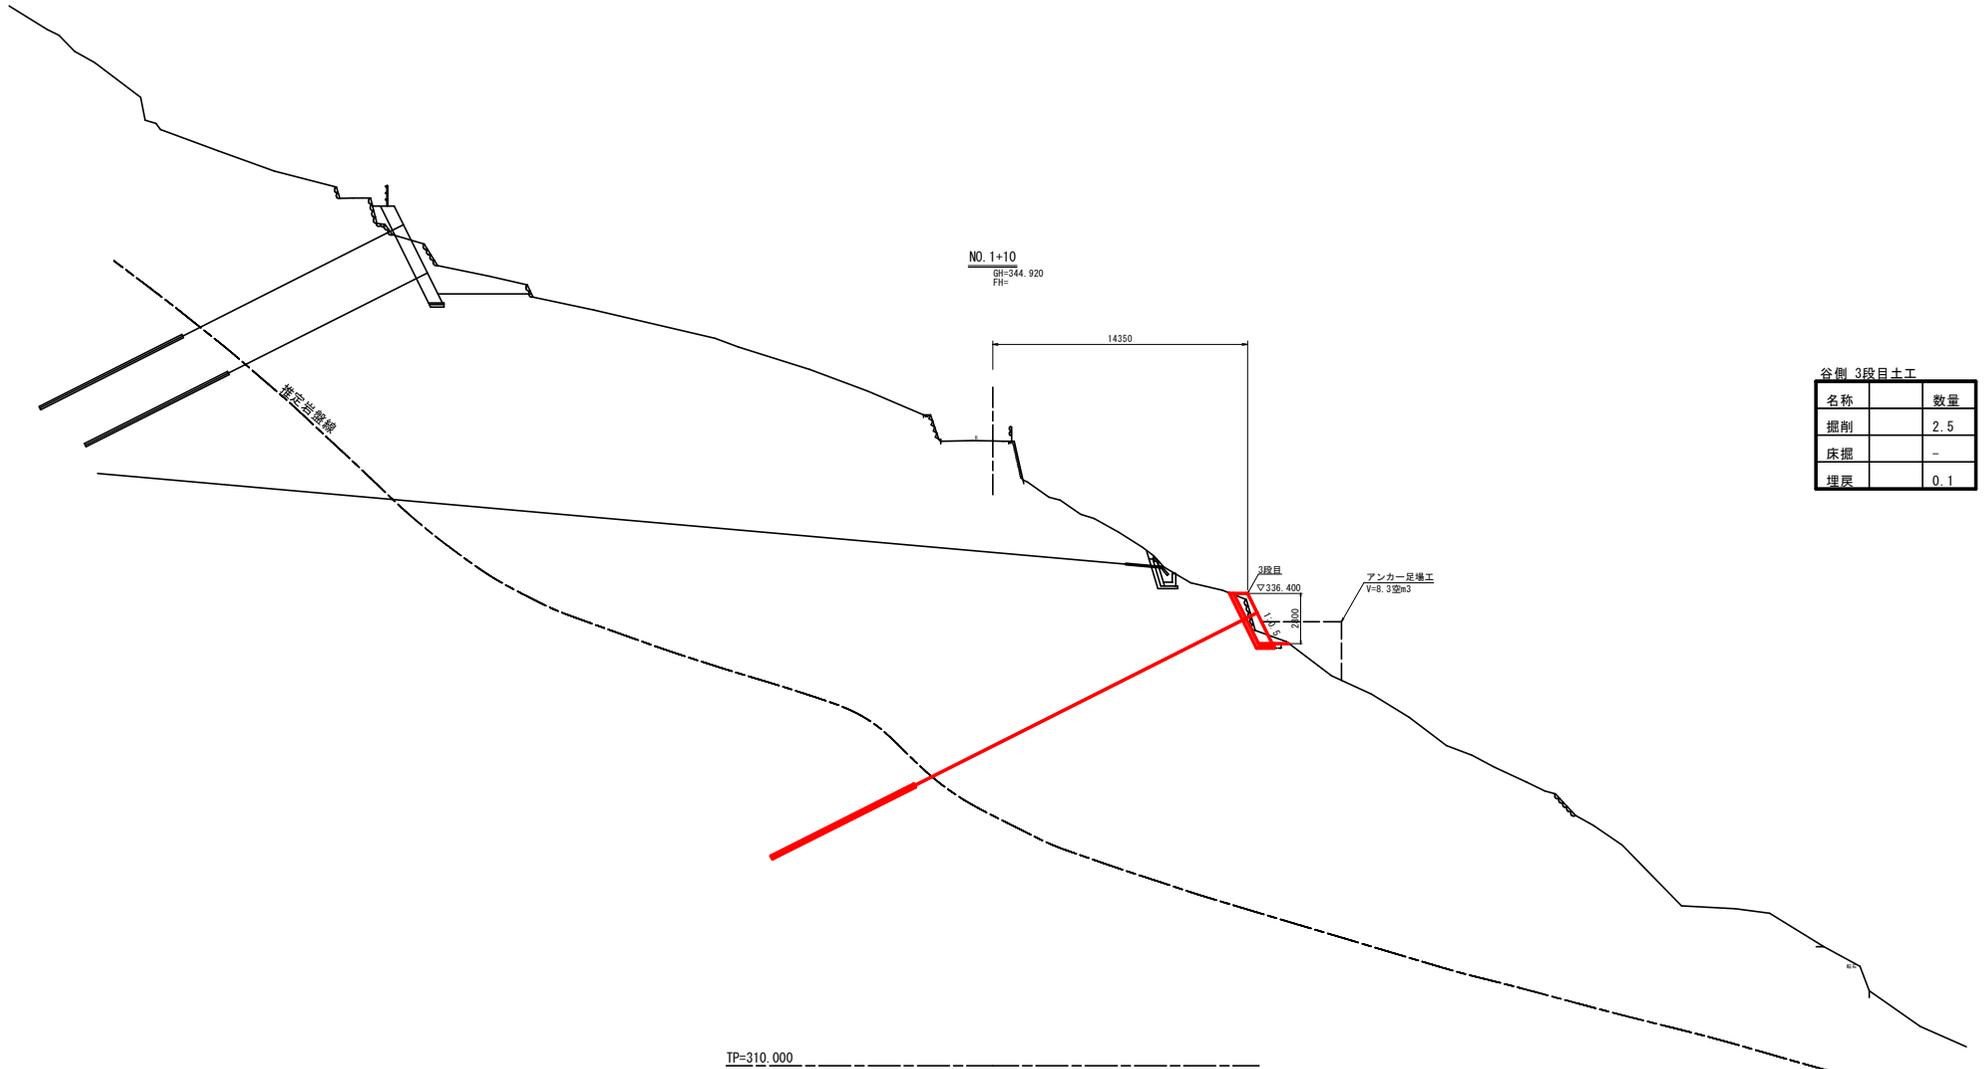

谷側 3段目土工

名称	数量
掘削	2.5
床掘	-
埋戻	0.1


当初図面

工事名	R8三井 地すべり (R7補正) 三好市下名影 山腹工事		
路線名等	下名影地区		
工事箇所	三好市山城町下名影		
図面名	横断図(4)		
縮尺	1/150	図面番号	5
会社名			
事業者名	徳島県西部総合県民局農林水産部<三好>		


構造図(2)

断面図

9-1、7、8、9号受圧板工共通

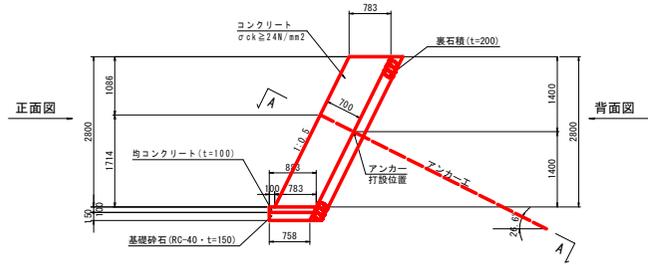

A-A'断面

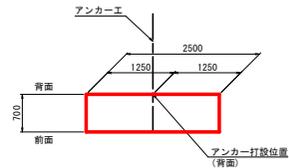


*アンカーエは受圧板背面の中央の位置に打設する


9-8号受圧板工

アンカーエ 17.5度偏心(反時計回り)


平面図

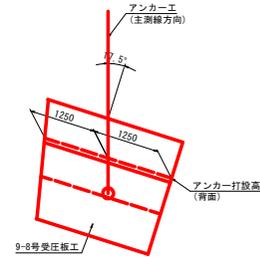

正面図

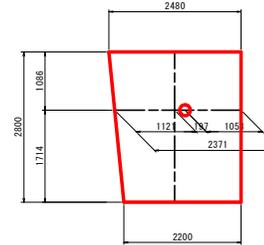


背面図

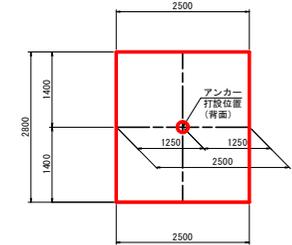


9-1号受圧板工

アンカーエ 6.4度偏心(時計回り)


平面図

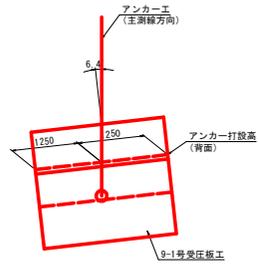

正面図

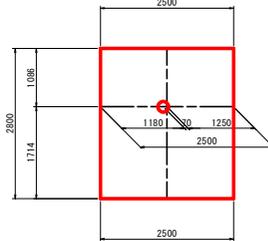


背面図

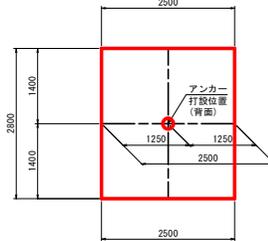


9-9号受圧板工

アンカーエ 17.5度偏心(反時計回り)


平面図

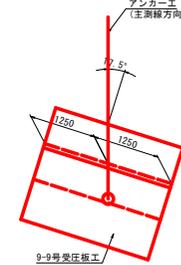

正面図

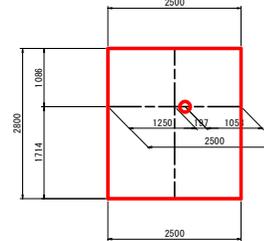


背面図

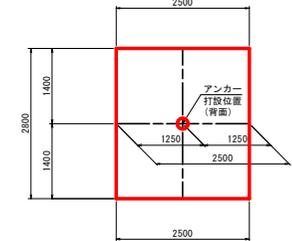


9-7号受圧板工

アンカーエ 6.4度偏心(時計回り)


平面図

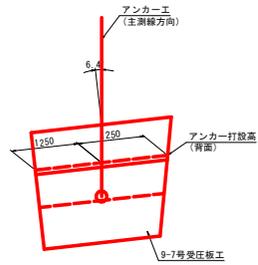

正面図

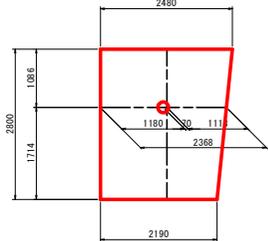

背面図

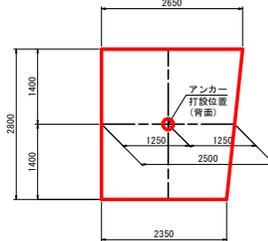

当初図面


工事名	R8三井 地すべり (R7補正) 三好市下名影 山腹工事		
路線名等	下名影地区		
工事箇所	三好市山城町下名影		
図面名	構造図		
縮尺	1/50	図面番号	6
会社名			
事業者名	徳島県西部総合農林水産部<三好>		

谷側受圧板工配筋図 S=1:50

9-8号受圧板工


正面図 (A-A)

[前面]

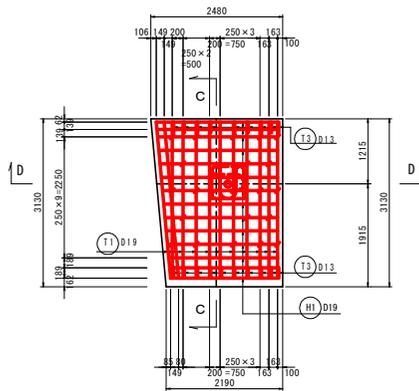


断面図 (C-C)

S=1:50

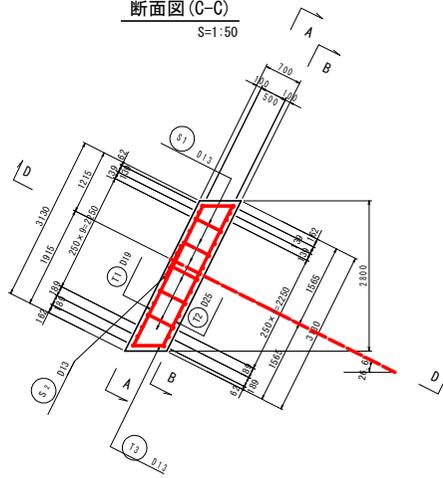


断面図

S=1:25

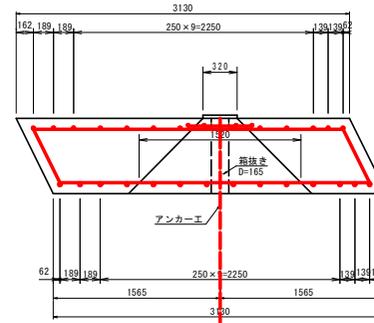



主鉄筋組立図 (D-D)

S=1:25

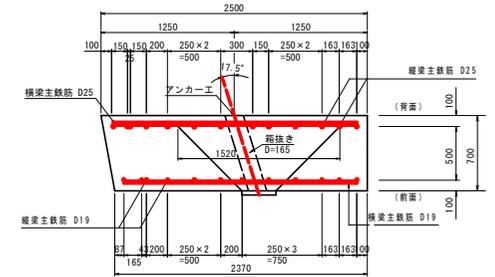

正面図 (B-B)


[背面]

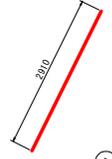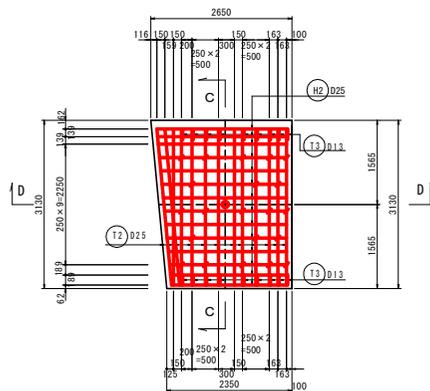


T1




T2

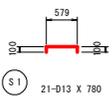

S1

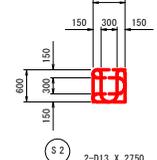


S2

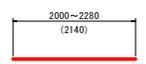

H1



T3

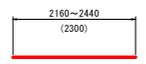

H2




鉄筋質量表 [9-8号受圧板]

記号	径	長さ (mm)	本数	単位質量 (Kg/m)	1本当り質量 (Kg)	質量 (Kg)	備 考
T ₁	D19	2910	12	2.250	6.548	78.6	┆
T ₂	D25	2910	13	3.980	11.582	150.6	
T ₃	D13	950	18	0.995	0.945	17.0	┆
H ₁	D19	2140	14	2.250	4.815	67.4	
H ₂	D25	2300	14	3.980	9.154	128.2	┆
S ₁	D13	780	21	0.995	0.776	16.3	
S ₂	D13	2750	2	0.995	2.736	5.5	┆
合 計					278.8	Kg	
D19					146.0	Kg	
D13					38.8	Kg	
総質量					463.6	Kg	

配筋要領図

S=1:10

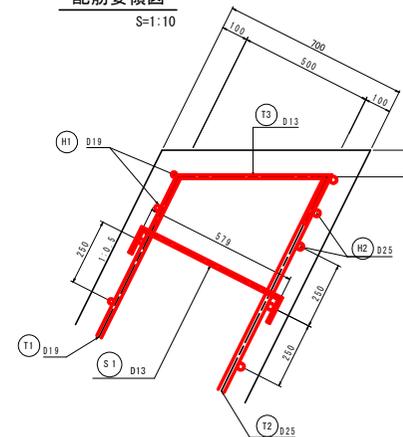

当初図面


工事名	R8三井 地下<V> (R7補正) 三好市下名影 山腹工事		
路線名等	下名影地区		
工事箇所	三好市山城町下名影		
図面名	受圧板配筋図 (9-8号受圧板)		
縮 尺	1/50	図面番号	9
会社名			
事業番号	徳島県西部総合農林畜産部<三好>		

谷側受圧板工配筋図 S=1:50

9-9号受圧板工


正面図 (A-A)

[前面]

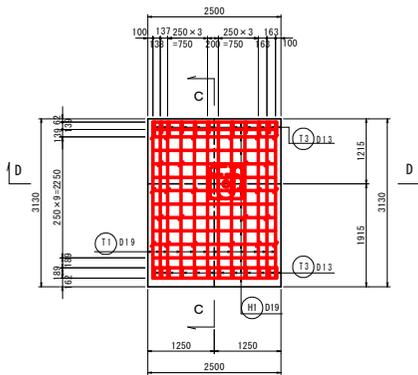


断面図 (C-C)

S=1:50

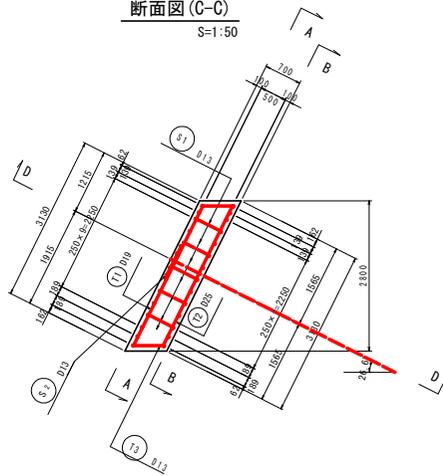


断面図

S=1:25

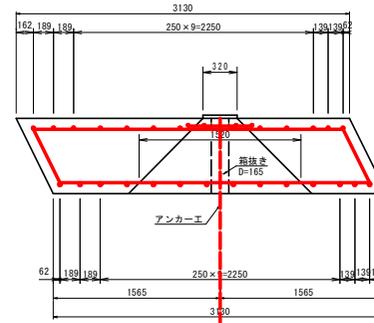






主鉄筋組立図 (D-D)

S=1:25

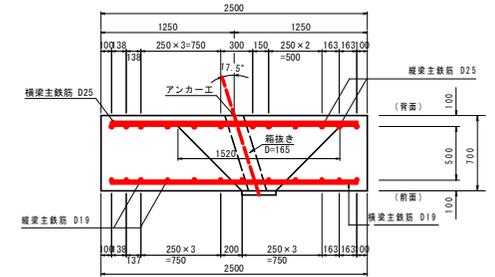

正面図 (B-B)

[背面]

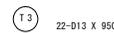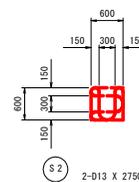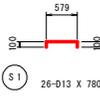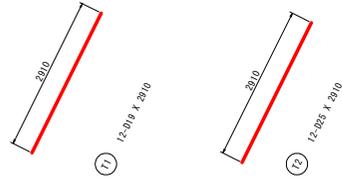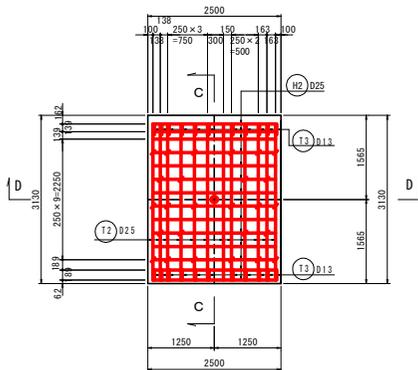


鉄筋質量表 [9-9号受圧版]

記号	径	長さ (mm)	本数	単位質量 (Kg/m)	1本当り質量 (Kg)	質量 (Kg)	備 考	
T ₁	D19	2910	12	2.250	6.548	78.6	U L U	
T ₂	D25	2910	12	3.980	11.582	139.0		
T ₃	D13	950	22	0.995	0.945	20.8		
H ₁	D19	2300	14	2.250	5.175	72.5		
H ₂	D25	2300	14	3.980	9.154	128.2		
S ₁	D13	780	26	0.995	0.776	20.2		
S ₂	D13	2750	2	0.995	2.736	5.5		
合 計					D25	287.2	Kg	
					D19	151.1	Kg	
					D13	46.5	Kg	
総質量						484.8	Kg	

配筋要領図

S=1:10

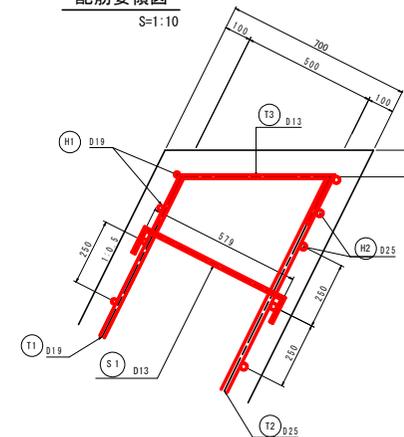


当初図面

工事名	R8三井 地下<4> (R7補正) 三好市下名影 山腹工事		
路線名等	下名影地区		
工事箇所	三好市山城町下名影		
図面名	受圧板配筋図 (9-9号受圧版)		
縮 尺	1/50	図面番号	10
会社名			
事業番号	徳島県西部総合農林水産部<三好>		

谷側アンカー工展開図

S=1 : 150

(2段目)

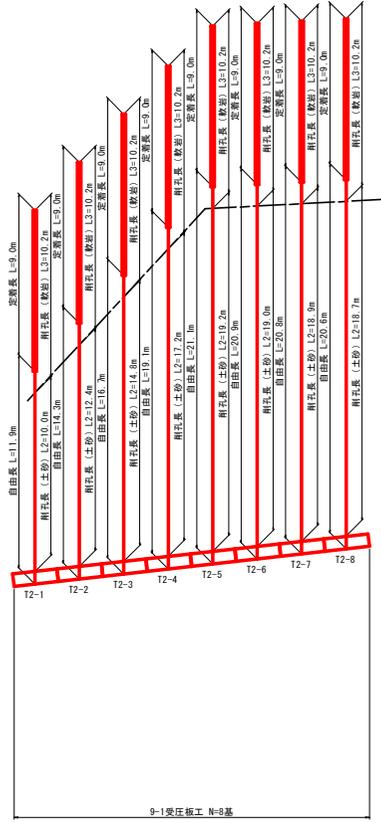


NO.0
NO.0-1-0

NO.0+10.0
NO.0+19.45
NO.1

谷側アンカー工展開図

S=1 : 150


(3段目)

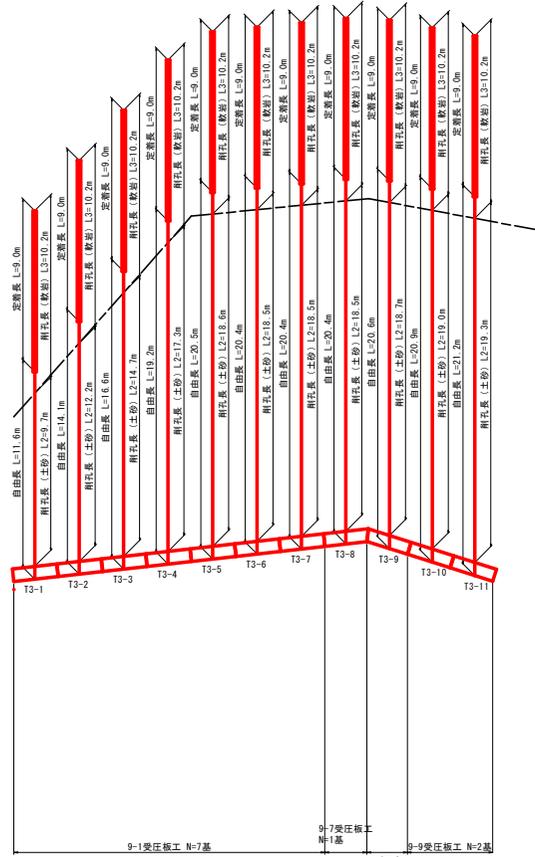

NO.0
NO.0-0-3

NO.0+10.0
NO.1

NO.1+10.0

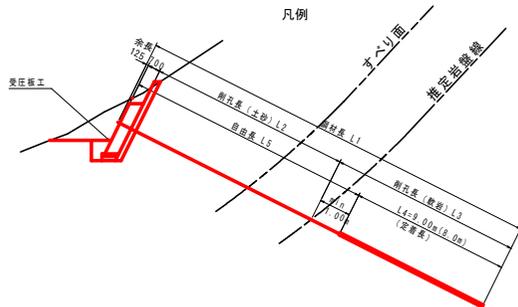

当初図面

工事名	R8三井 地すべり (R7補正) 三好市下名影 山腹工事		
路線名等	下名影地区		
工事箇所	三好市山城町下名影		
図面名	アンカー工展開図		
縮尺	1/150	図面番号	1 1
会社名			
事業者名	徳島県西部総合県民局農林水産部<三好>		