


# 1号排水樋門一般図


S=1/50

用途：排水樋門  
 樋門位置：NO. 50+3.9  
 樋管断面：B1.2m×H1.3m  
 樋門敷高：TP. +3.770  
 扉体形式：バランスウエイト式ゲート（無動力式）


正面図

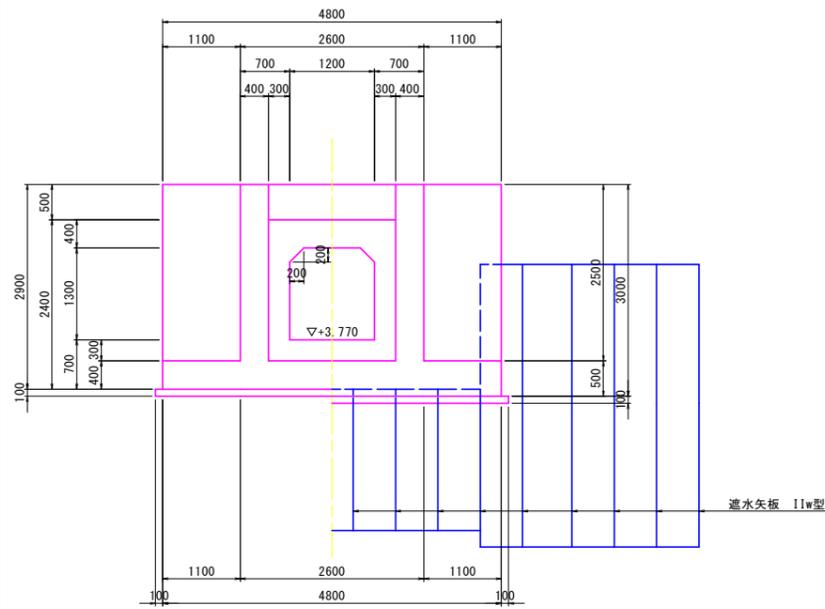


側面図

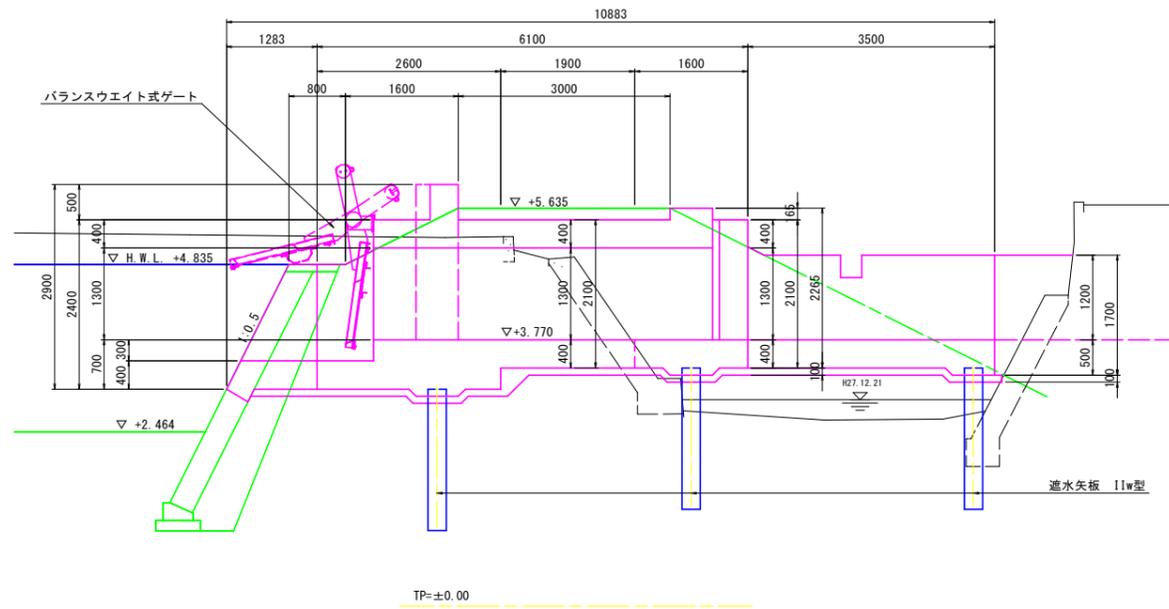


背面図

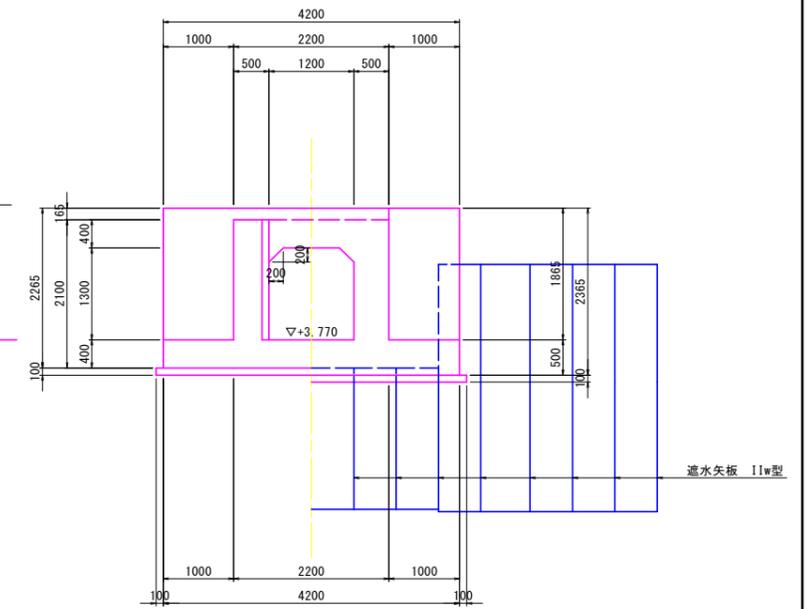

樋管標準部

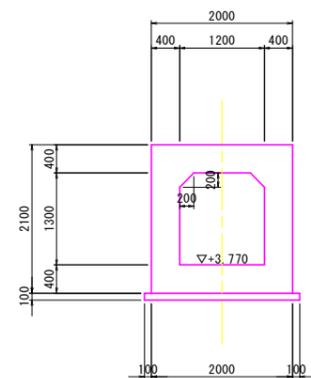

平面図

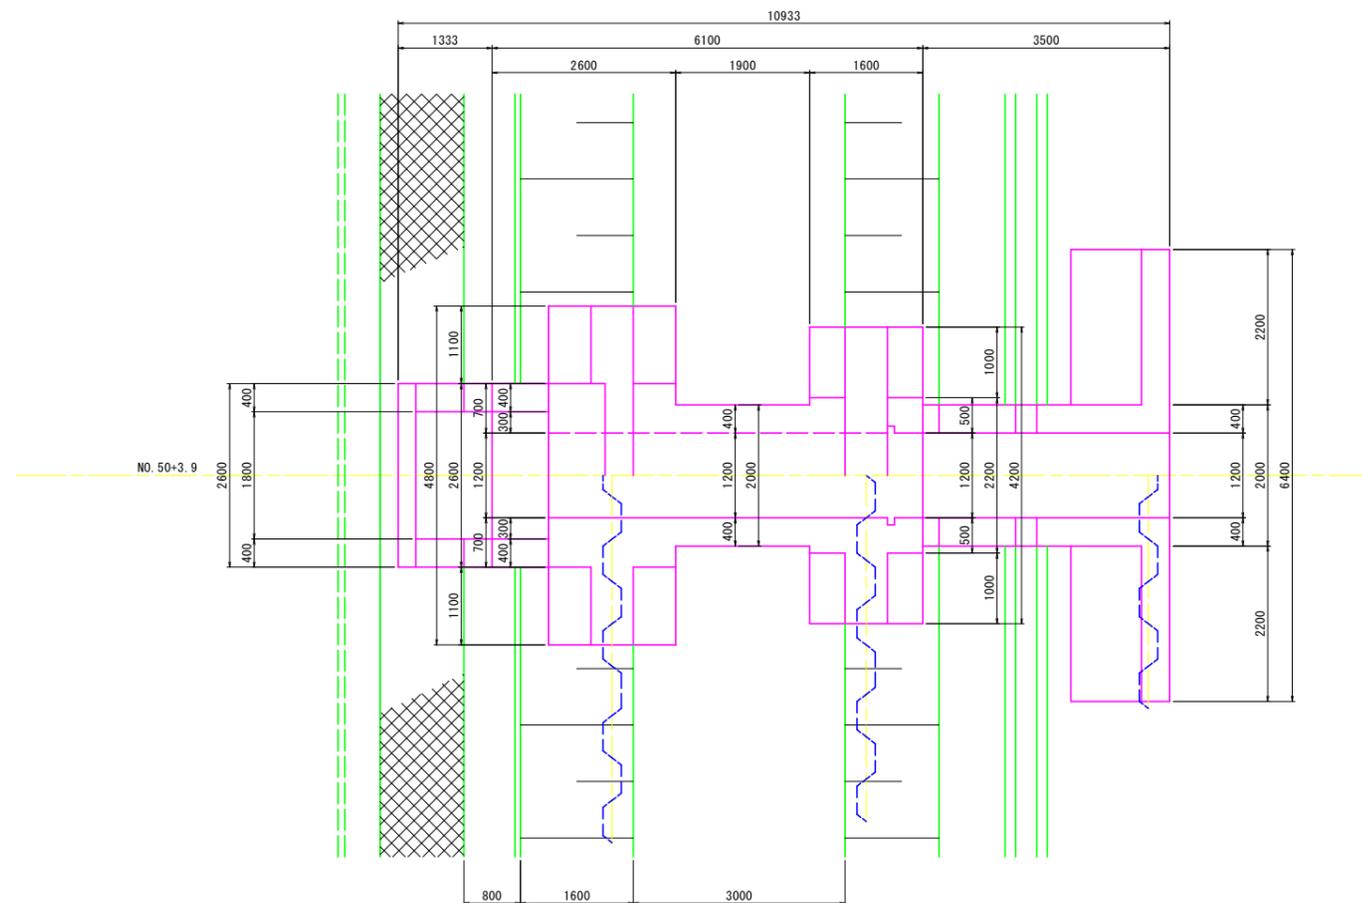

西大堀川	
工事名	R7 徳土 西大堀川 徳・国府 樋門詳細設計業務
路線名等	西大堀川
工事箇所	徳島市国府町日開
図面名	1号排水樋門一般図 (参考図)
縮尺	1:50 図面番号 * / *
会社名	
事業者名	徳島県東部県土整備局<徳島>