

# 平面図


S=1:500

阿南市

上中町中原他



施工延長 L=147.0m  
 切削オーバーレイ A=1167m<sup>2</sup>

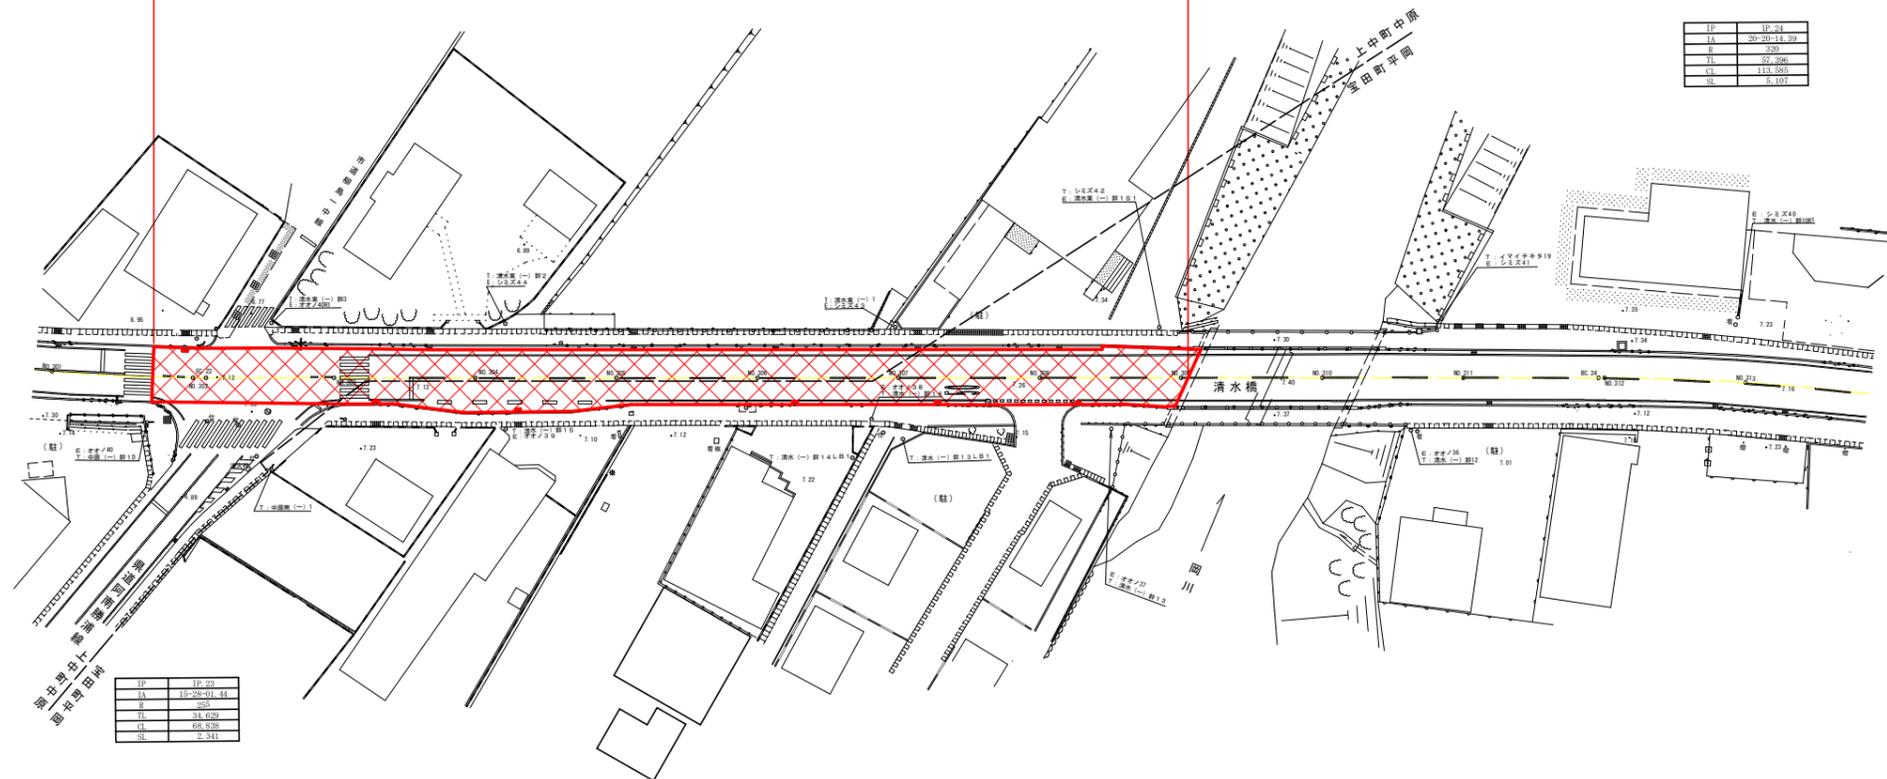


IP	12.24
LA	20.00-14.39
R	3.00
TL	57.306
CL	113.585
SL	5.107

IP	12.24
LA	15.28-91.41
R	2.50
TL	34.629
CL	68.258
SL	2.341

## 舗装構成

S=1:10

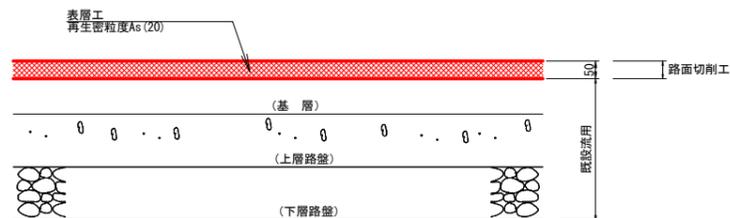

## 数量総括表

工種	単位	数量	備考
切削オーバーレイ工(t=5cm)	m <sup>2</sup>	1167	
般運搬処分	m <sup>3</sup>	58	1167×0.05=58

## 実施設計図面

工事名	R7阿土 大林津乃峰線 阿南・上中他 舗装修繕工事		
路線名等	大林津乃峰線		
工事箇所	阿南市上中町中原他		
図面名	平面図、構造図		
縮尺	図示	図面番号	1/1
会社名			
事業者名	徳島県南部総合県民局県土整備部<阿南>		