

平面図 S=1/500



施工延長 L=174.0m


切削オーバーレイ A=1,520m²

クラック防止シート (L=7.0m W=500 @20m) N=8箇所


L=19.5m
W=7.0m
A=136.5m²

L=46.7m A=628.9m²
(交差点区間)

L=107.8m W=7.0m A=754.6m²

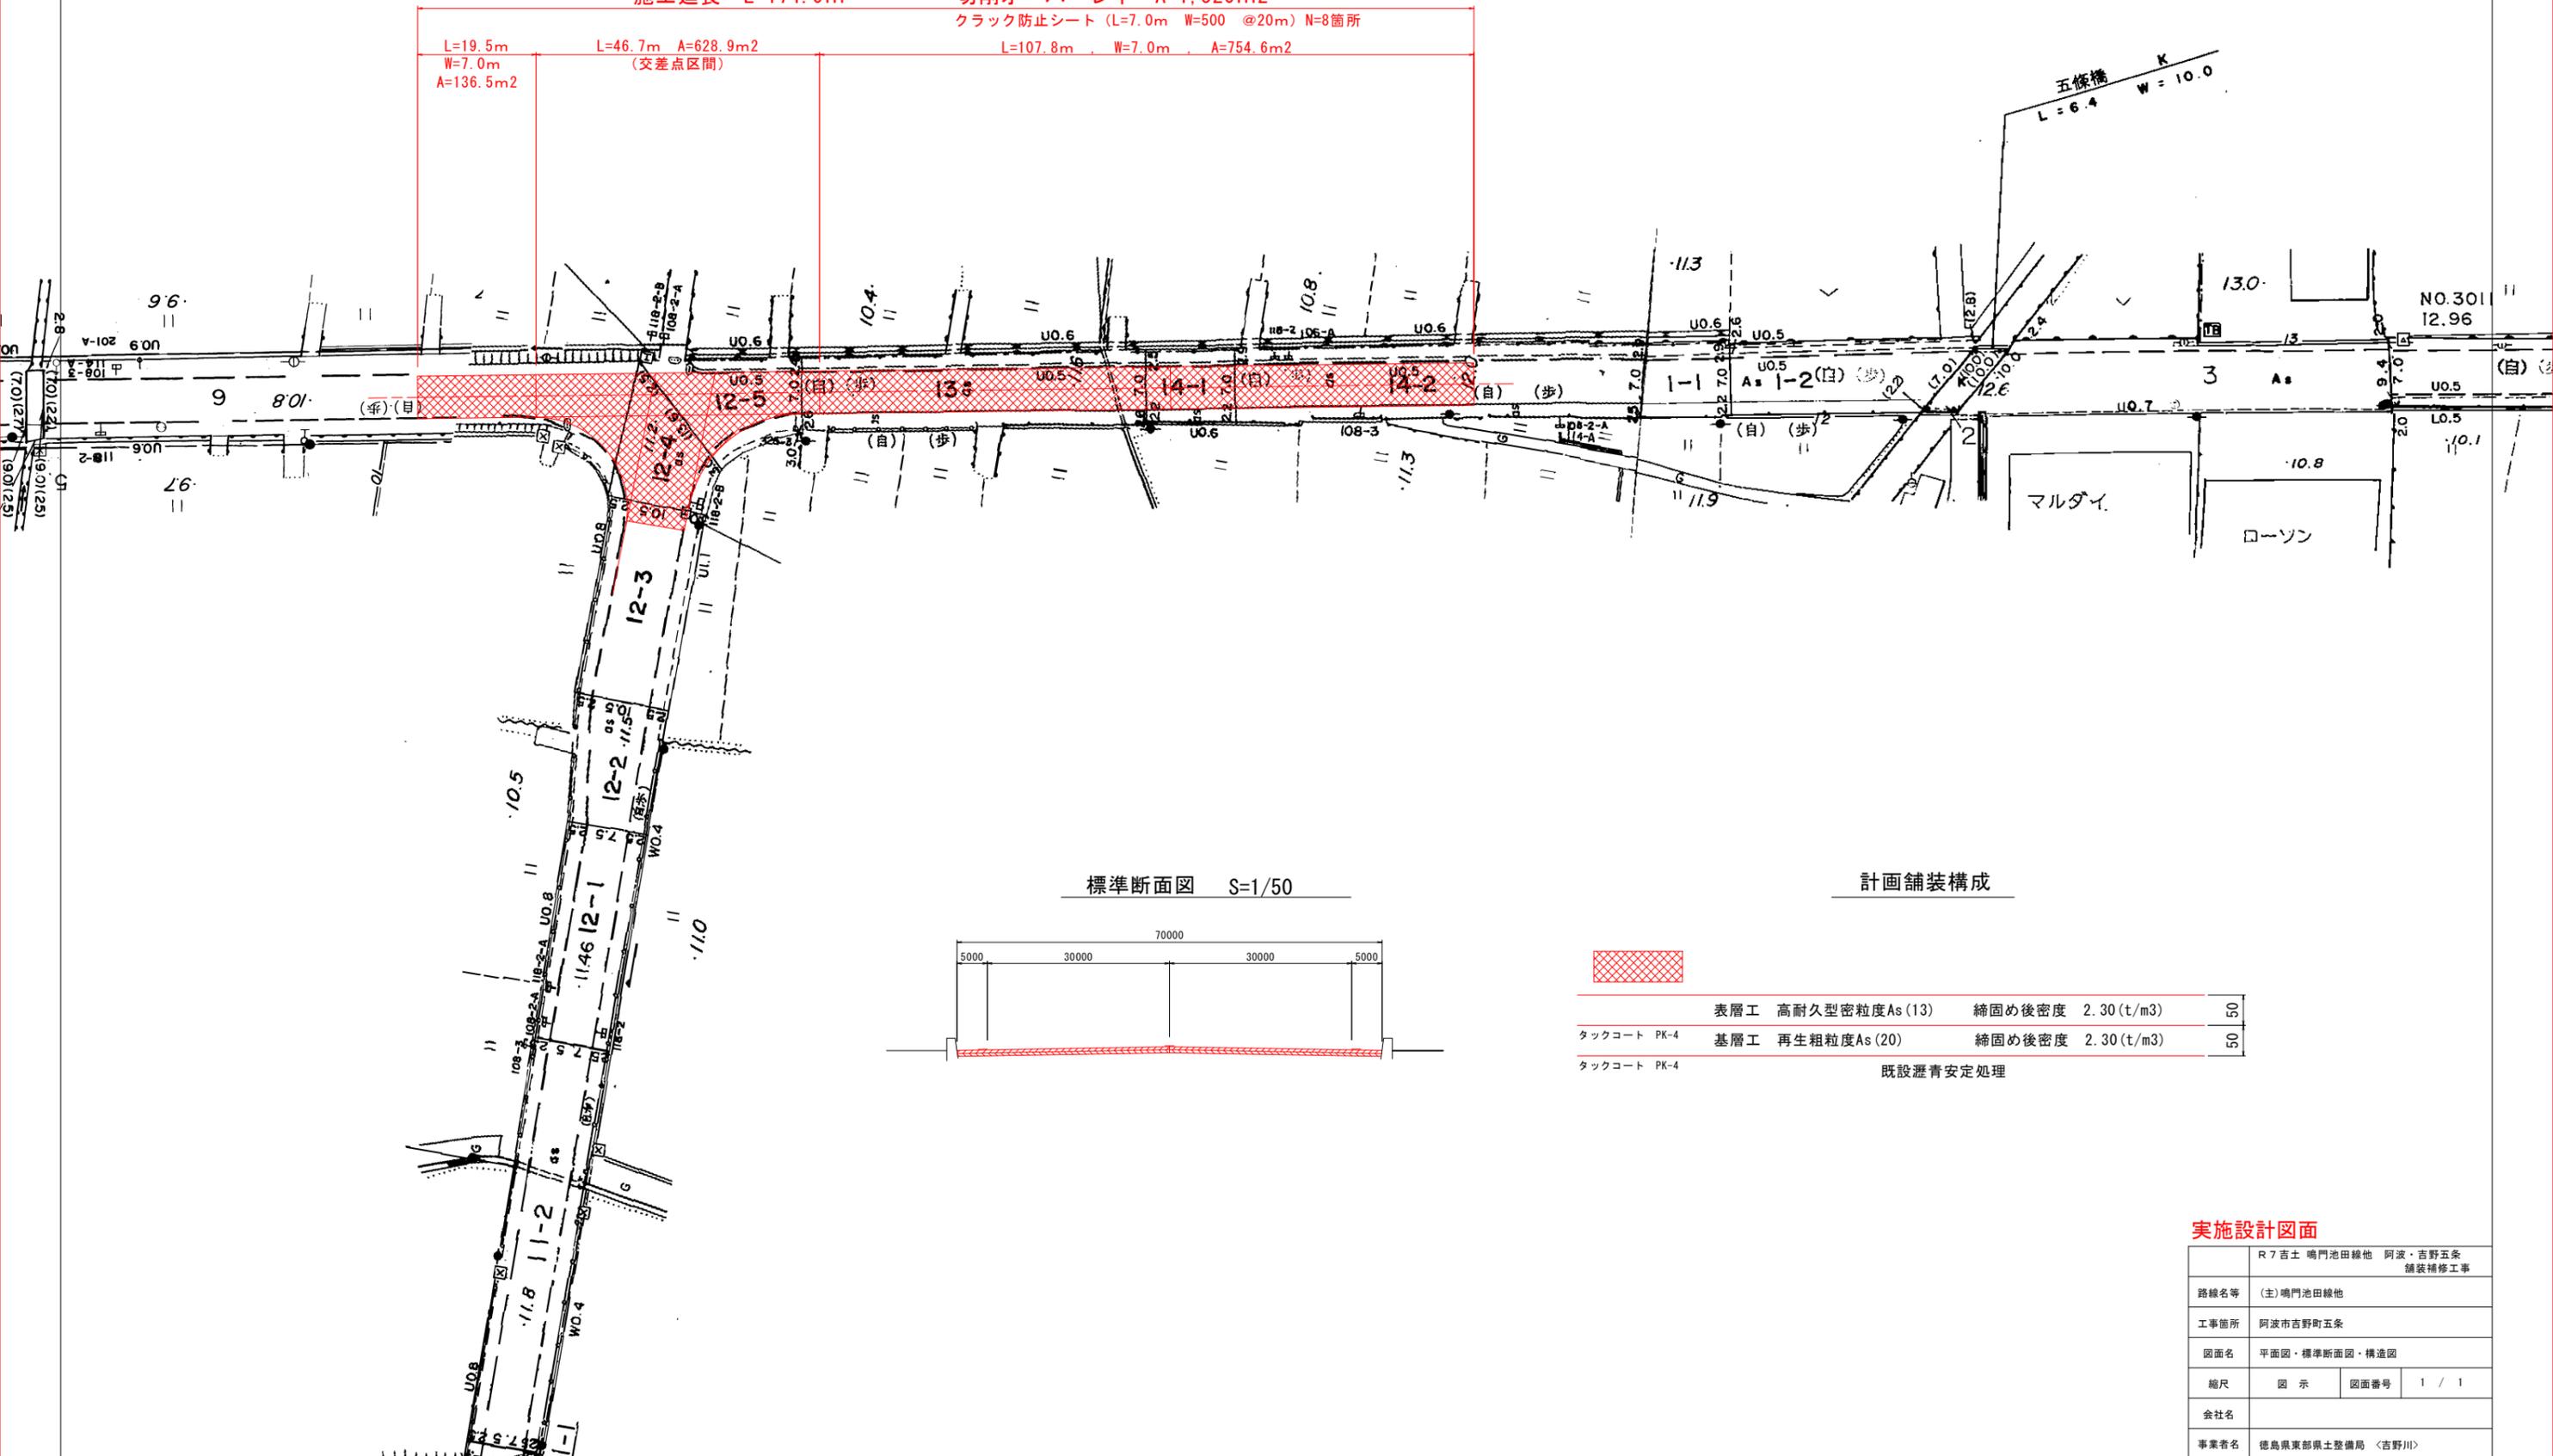

標準断面図 S=1/50

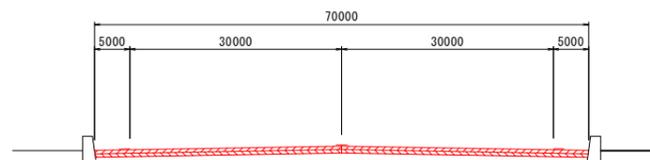

計画舗装構成



表層工	高耐久型密粒度As (13)	締固め後密度	2.30 (t/m ³)	50		
タックコート	PK-4	基層工	再生粗粒度As (20)	締固め後密度	2.30 (t/m ³)	50
タックコート	PK-4	既設瀝青安定処理				

実施設計図面

路線名等	R7吉土 鳴門池田線他 阿波・吉野五条 舗装補修工事		
工事箇所	(主)鳴門池田線他		
図面名	阿波市吉野町五条		
縮尺	図示	図面番号	1 / 1
会社名			
事業者名	徳島県東部県土整備局 <吉野川>		