

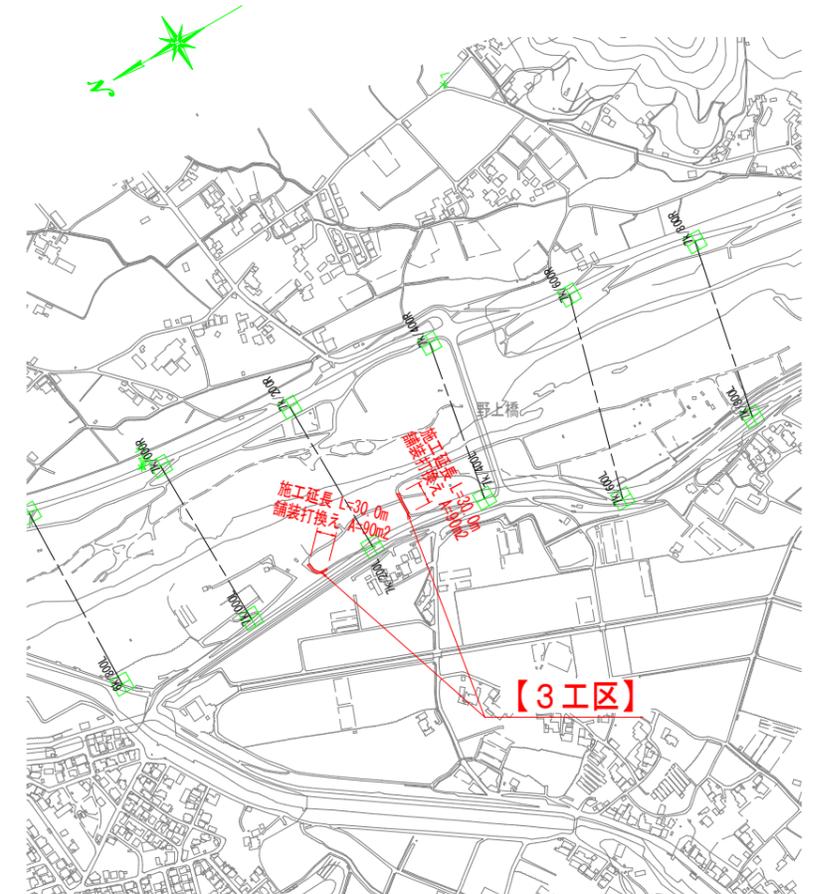


平面図 1:5000

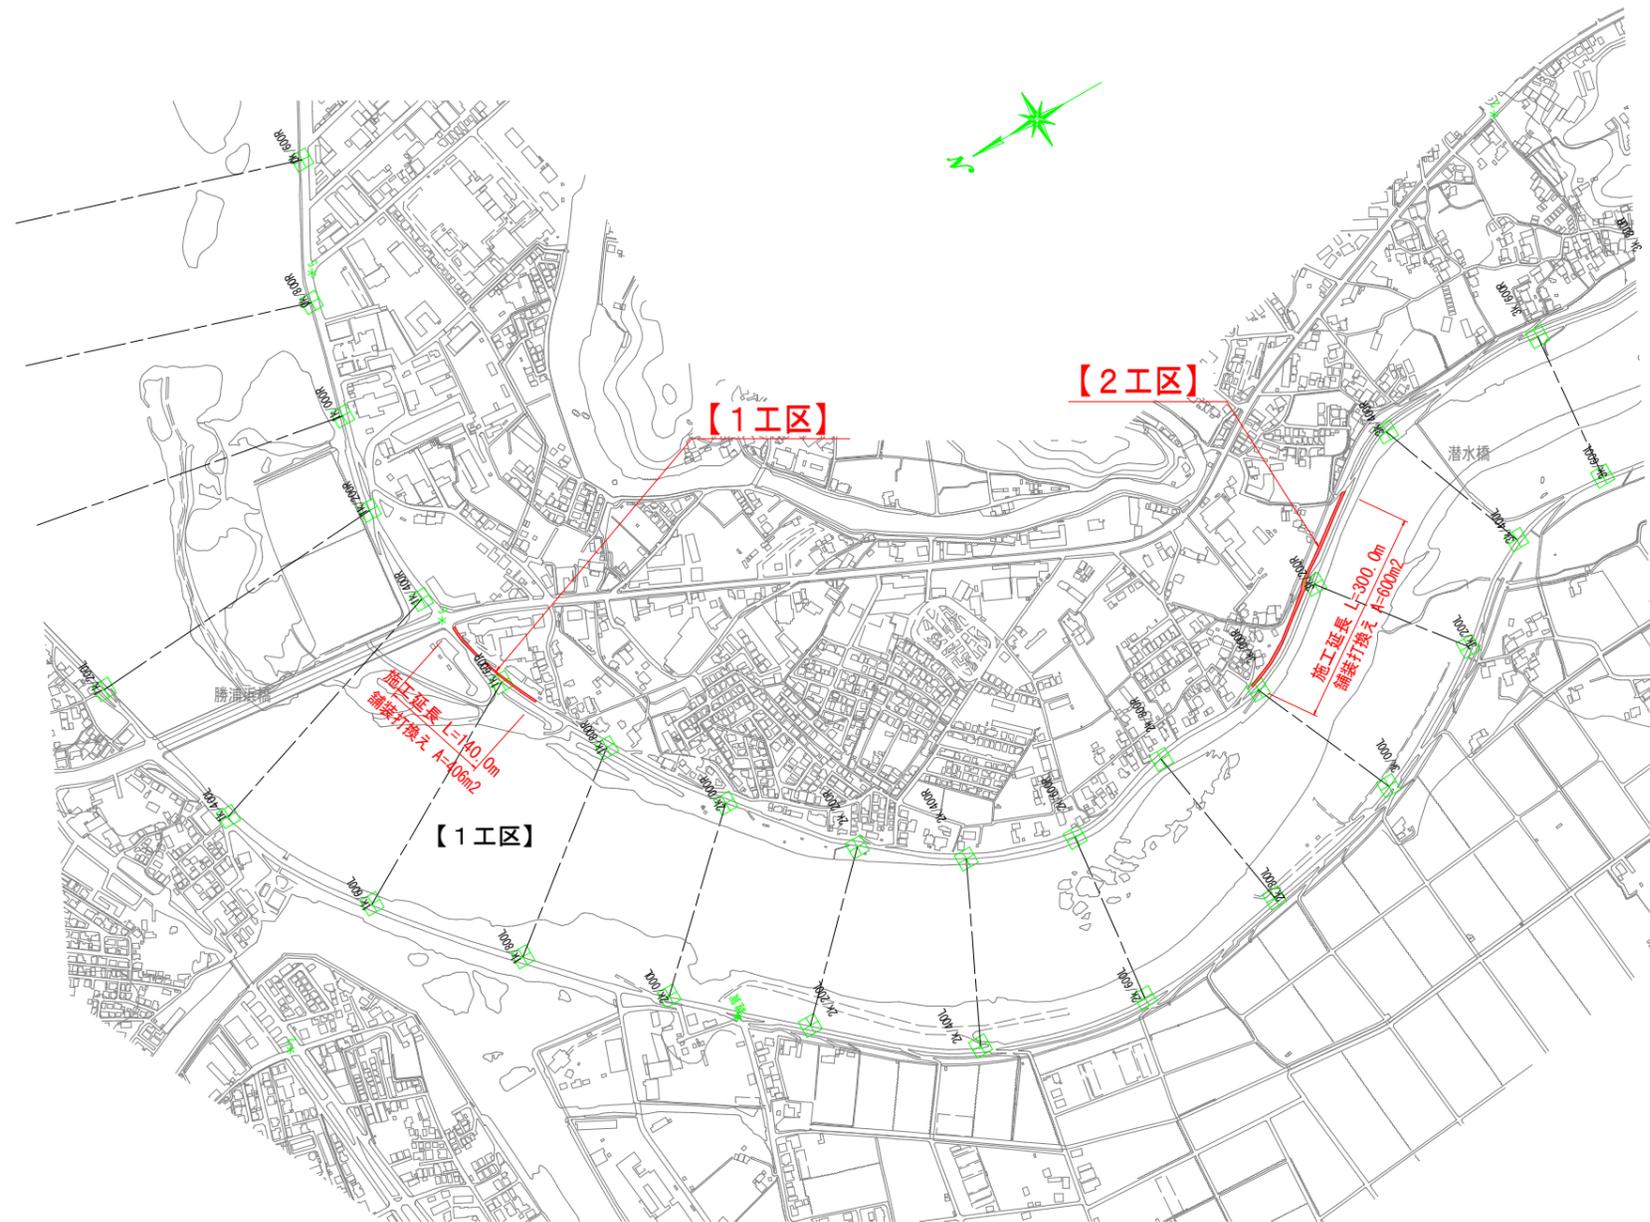

舗装構成
S=1:10

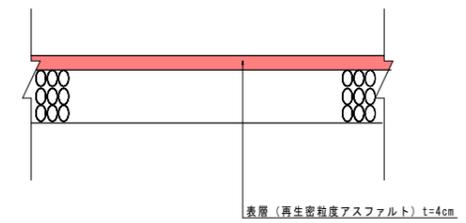


【当初設計図面】

工事名	R7徳土 勝浦川 徳・論田他 舗装工事		
路線名等	勝浦川		
工事箇所	徳島市論田町他		
図面名	平面図・舗装構成		
縮尺	図示	図面番号	1/2
会社名			
事業者名	徳島県東部県土整備局徳島庁舎		


標準断面図

1:50

1K/600R 付近

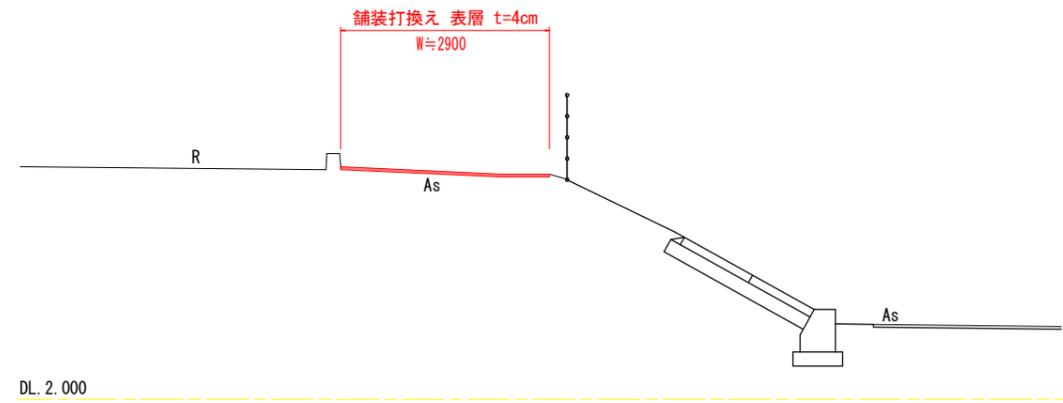

3K/200R 付近

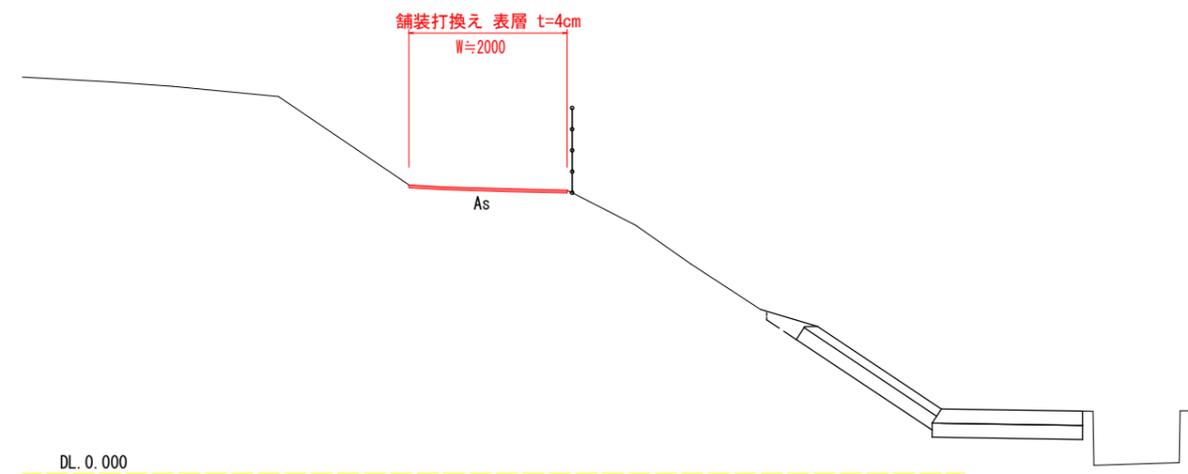

【当初設計図面】

工事名	R7徳土 勝浦川 徳・諭田他 舗装工事		
路線名等	勝浦川		
工事箇所	徳島市諭田町他		
図面名	標準断面図		
縮尺	図示	図面番号	2/2
会社名			
事業者名	徳島県東部県土整備局徳島庁舎		