

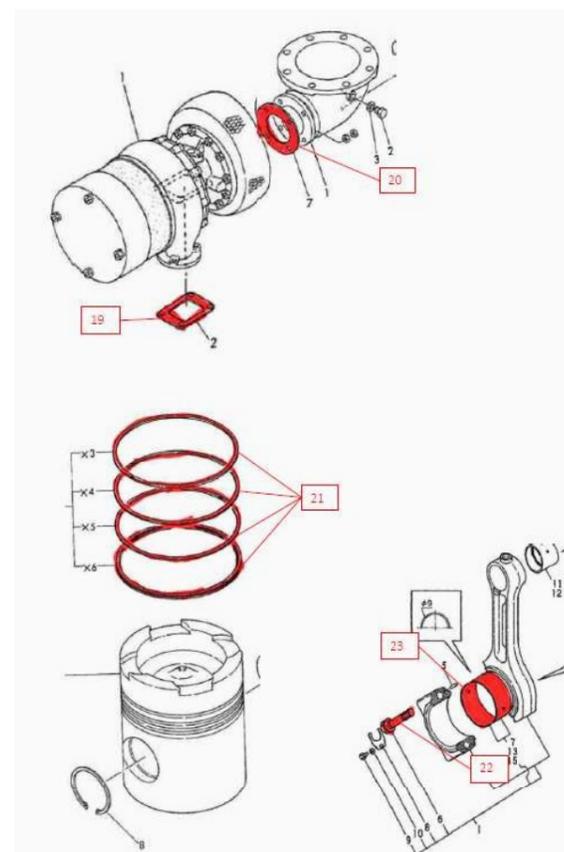
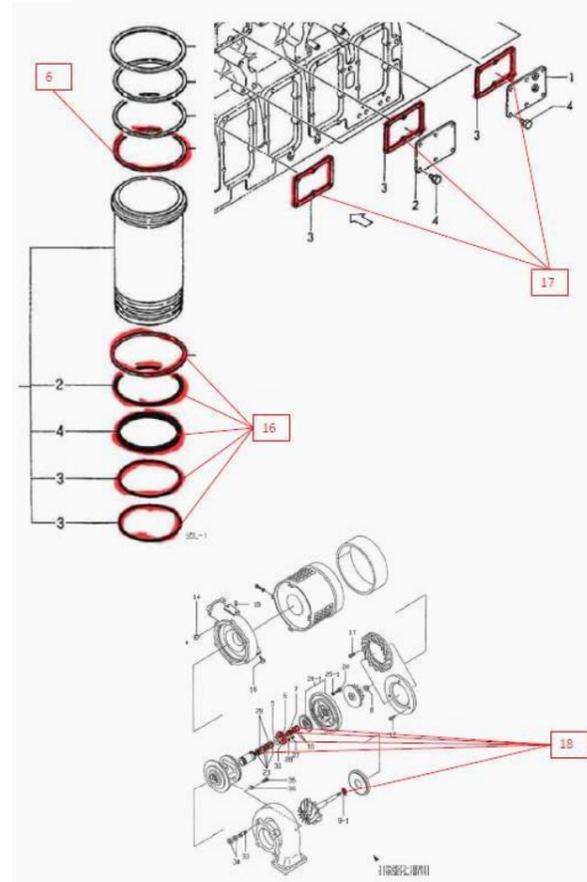
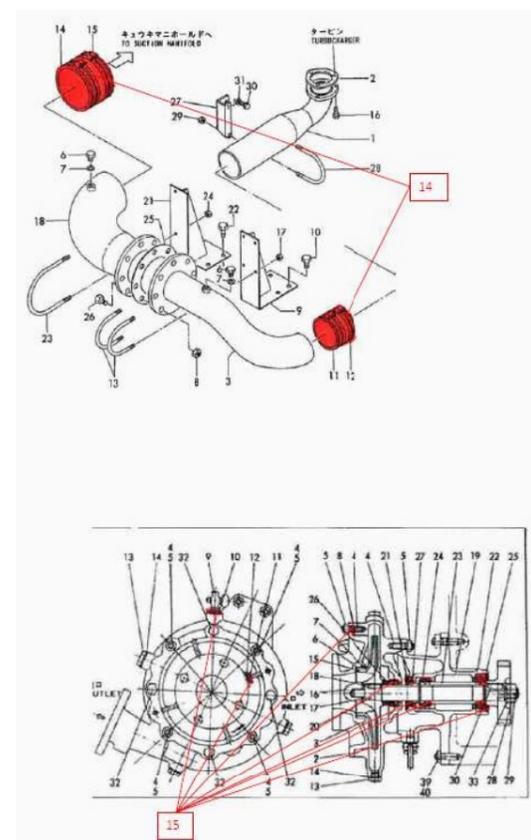
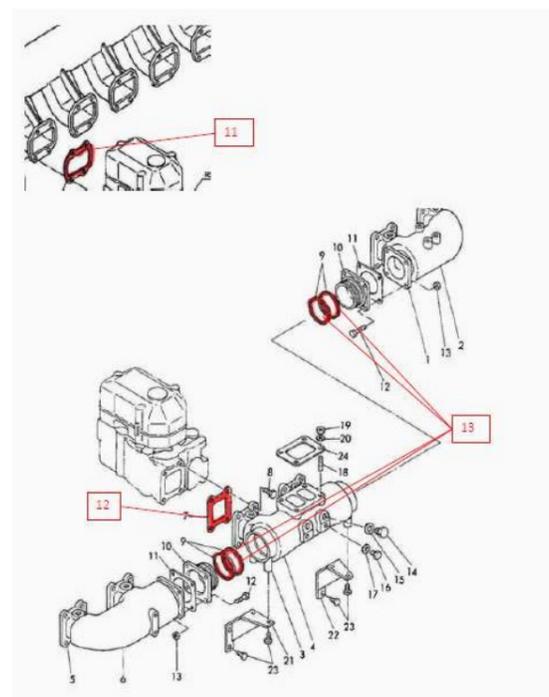
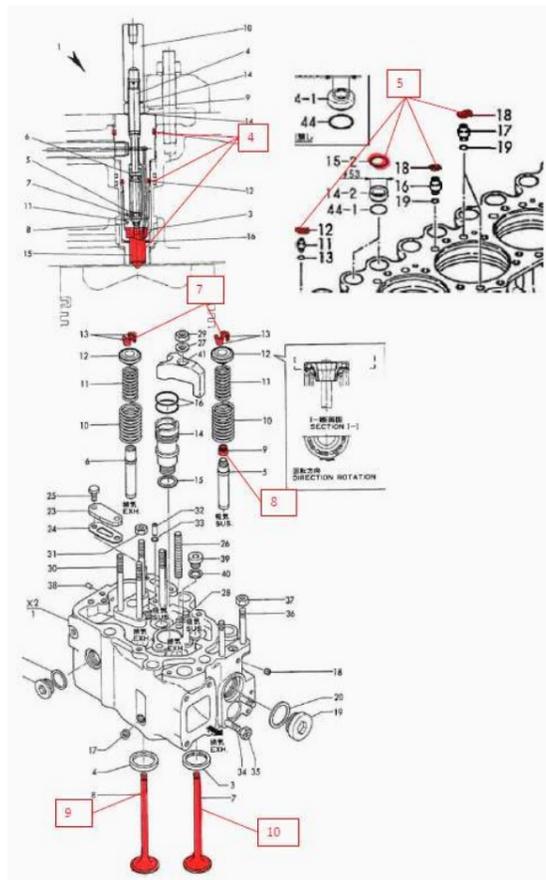
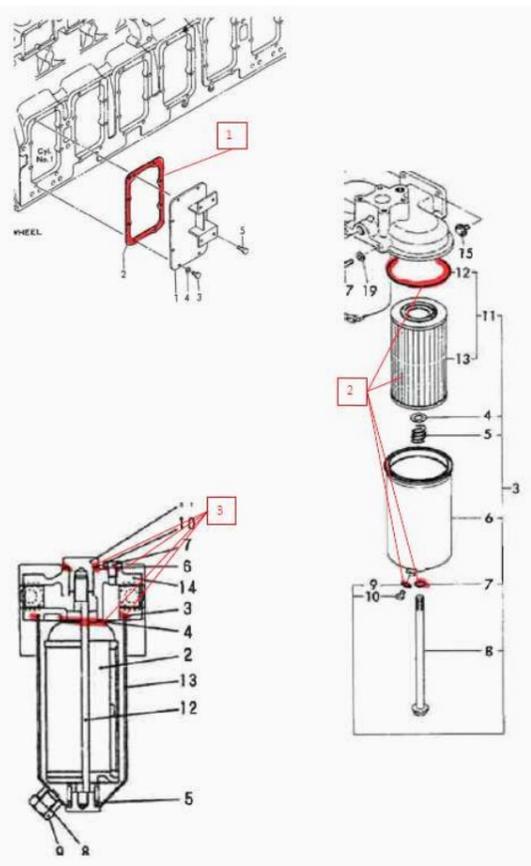
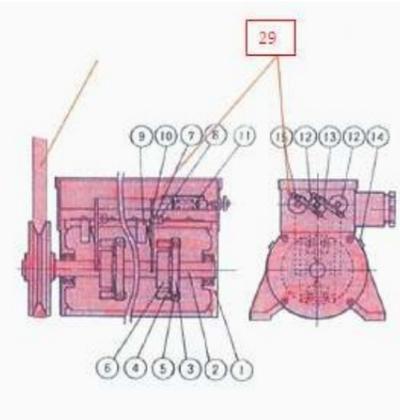
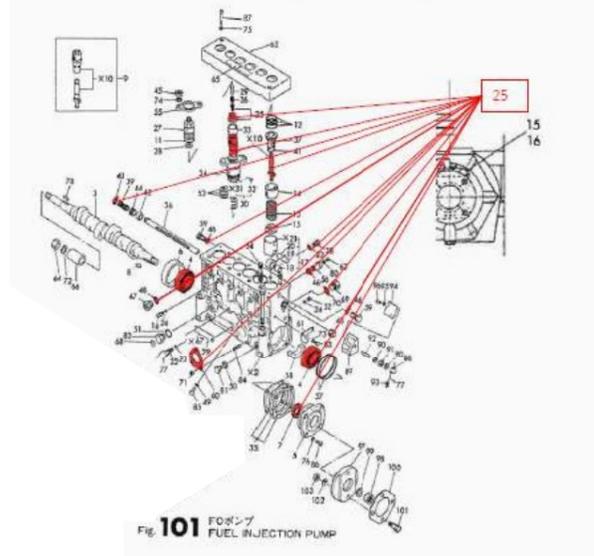
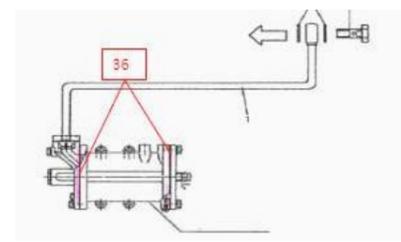


工事名	R7吉野 長寿命化 中の坪排水機場2期 機械設備補修工事
路線名等	中ノ坪排水機場2期地区
工事箇所	阿波市阿波町川久保
図面名	機器配置平面図
縮尺	図示 図面番号 1
会社名	
事業者名	徳島県東部農林水産局<吉野川>

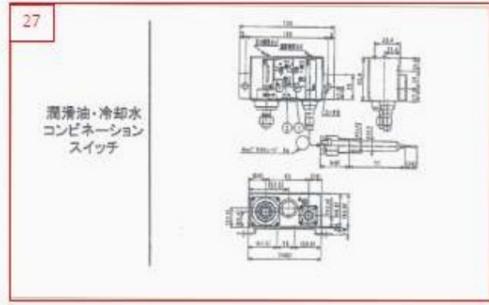

No.	部品名称	数量	単位
①	側蓋パッキン	12	枚
②	潤滑油エレメント	2	個
③	燃料油コシ器整備キット	1	セット
④	燃料噴射弁整備キット	6	セット
⑤	シリンダーヘッドOリング	1	セット
⑥	ヘッドガスケット	6	枚
⑦	バルブロッカー	24	個
⑧	バルブステムシール	12	個
⑨	吸気弁	12	個
⑩	排気弁	12	個
⑪	吸気マニホールドパッキン	6	枚
⑫	排気マニホールドパッキン	6	枚
⑬	排気マニホールドシールリング	4	個
⑭	吸気ホースセット	1	セット
⑮	冷却水ポンプ整備キット	1	セット
⑯	ライフパッキンセット	6	セット
⑰	カム室蓋パッキン	6	枚
⑱	過給機整備キット	1	セット
⑲	過給機排気入口パッキン	1	枚
⑳	過給機排気出口パッキン	1	枚
㉑	ピストンリングセット	6	セット
㉒	ロッドボルト	12	個
㉓	クランクピンメタル	6	個

工事名	R7吉耕 長寿命化 中の坪排水機場2期 機械設備補修工事		
路線名等	中ノ坪排水機場2期地区		
工事箇所	阿波市阿波町川久保		
図面名	部品図(1)		
縮尺	図示	図面番号	2
会社名			
事業者名	徳島県東部農林水産局<吉野川>		

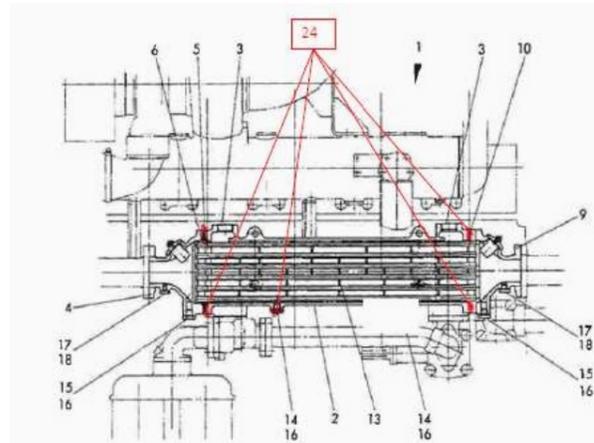


40 製品名: ヤンマーエンジンオイル

比重・凝固点・燃点	潤滑油	40質量%以上/50質量%未満
灰分及び含有物	潤滑油基油	10質量%未満
	潤滑油添加剤	2質量%以上/4質量%未満

比重特性 (比重式) 特定できない
 官能基分析検査法 (化学法、気相法) 特定できない
 官能基分析検査法 (化学法、気相法) 特定できない

品質検査法
 化学物質分析法 用紙法
 官能基分析検査法 用紙法 (第12条の2、通知第10号)
 汚濁検査法 用紙法

品質検査法
 官能基分析検査法 用紙法 (第12条の2、通知第10号)
 汚濁検査法 用紙法

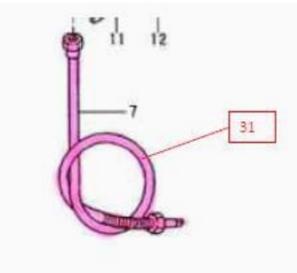

No.	部品名称	数量	単位
24	潤滑油冷却器ハッキン	1	セット
25	燃料噴射ポンプ整備キット	1	セット
26	燃料フィードポンプ仕組	1	個
27	油圧水温コンビスイッチ	1	個
28	圧力スイッチ	1	個
29	速度レバー	1	個
30	フロアロー	1	個
31	回転計タワミ軸	1	個
32	圧力計	3	個
33	排気温度計(各気筒)	6	個
34	排気温度計(過給機入口)	1	個
35	冷却水・潤滑油温度計	3	個
36	潤滑油ピストンポンプ分解整備KIT	1	式
37	排気ベローズ	1	個
38	電磁ソレノイド	1	個
39	冷却水温調節弁(50A)	1	個
40	エンジンオイル	200	L

工事名	R7吉耕 長寿命化 中の坪排水機場2期 機械設備補修工事		
路線名等	中ノ坪排水機場2期地区		
工事箇所	阿波市阿波町川久保		
図面名	部品図(2)		
縮尺	図示	図面番号	3
会社名			
事業者名	徳島県東部農林水産局<吉野川>		