



平面図

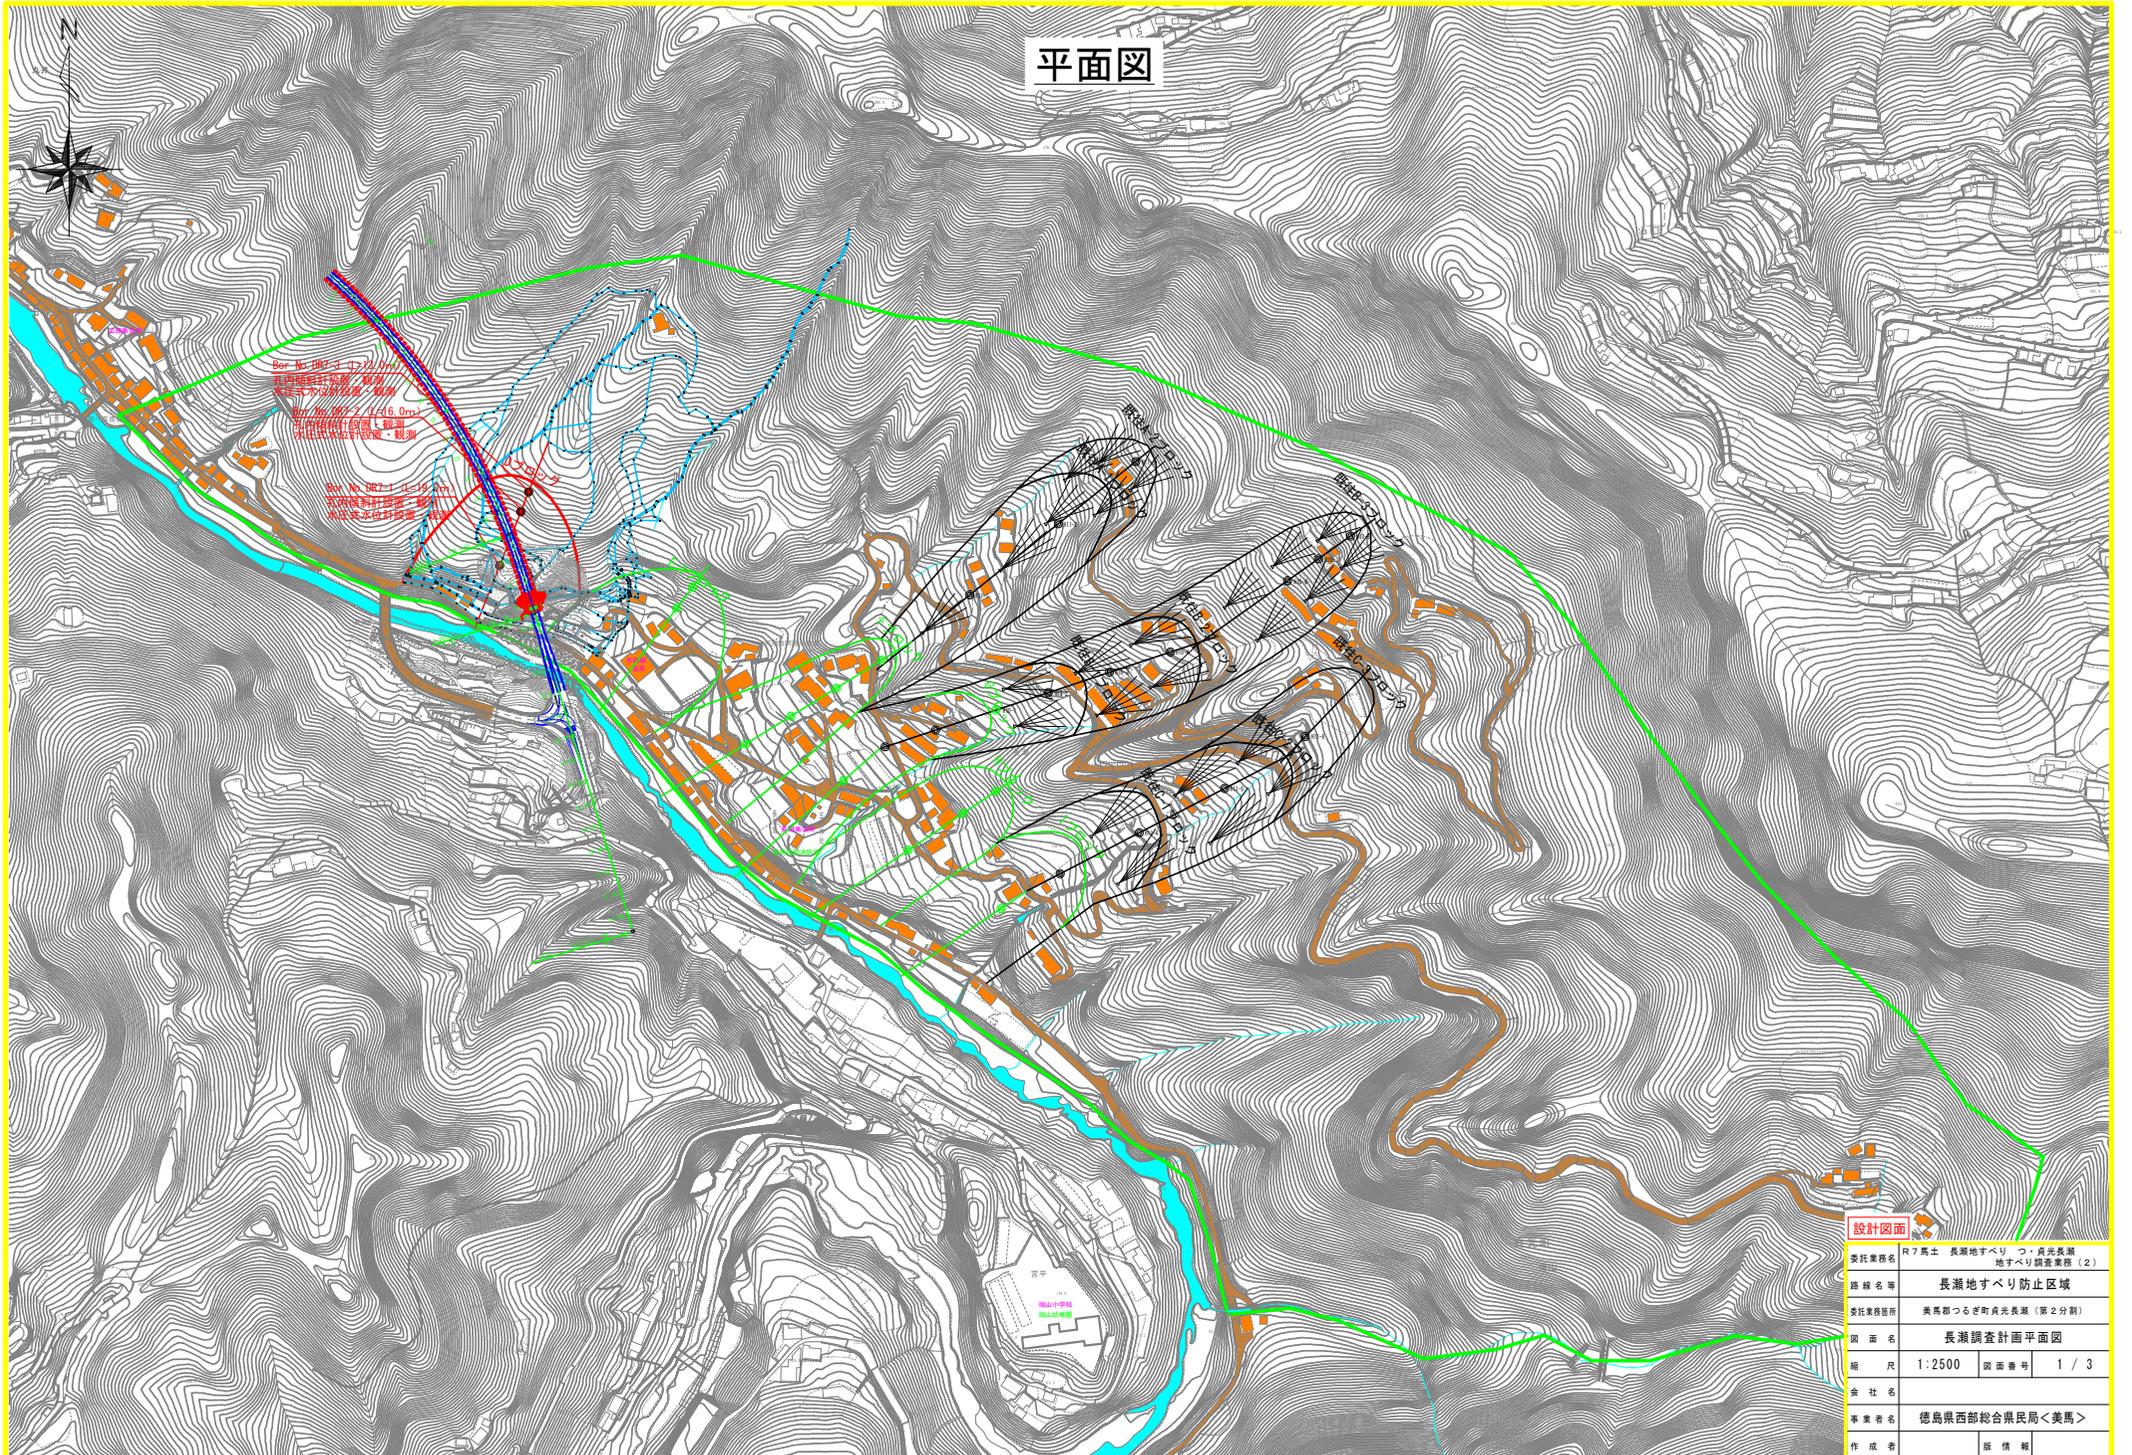


設計図面	
委託業務名	R7馬士 長瀬地すべり つ・貞光長瀬 地すべり調査業務(2)
路線名等	長瀬地すべり防止区域
委託業務箇所	奥馬郡つるぎ町貞光長瀬(第2分割)
図面名	長瀬調査計画平面図
縮尺	1:2500 図面番号 1 / 3
会社名	
事業者名	徳島県西部総合県民局<美馬>
作成者	藤 根 真

# モルレル計画図

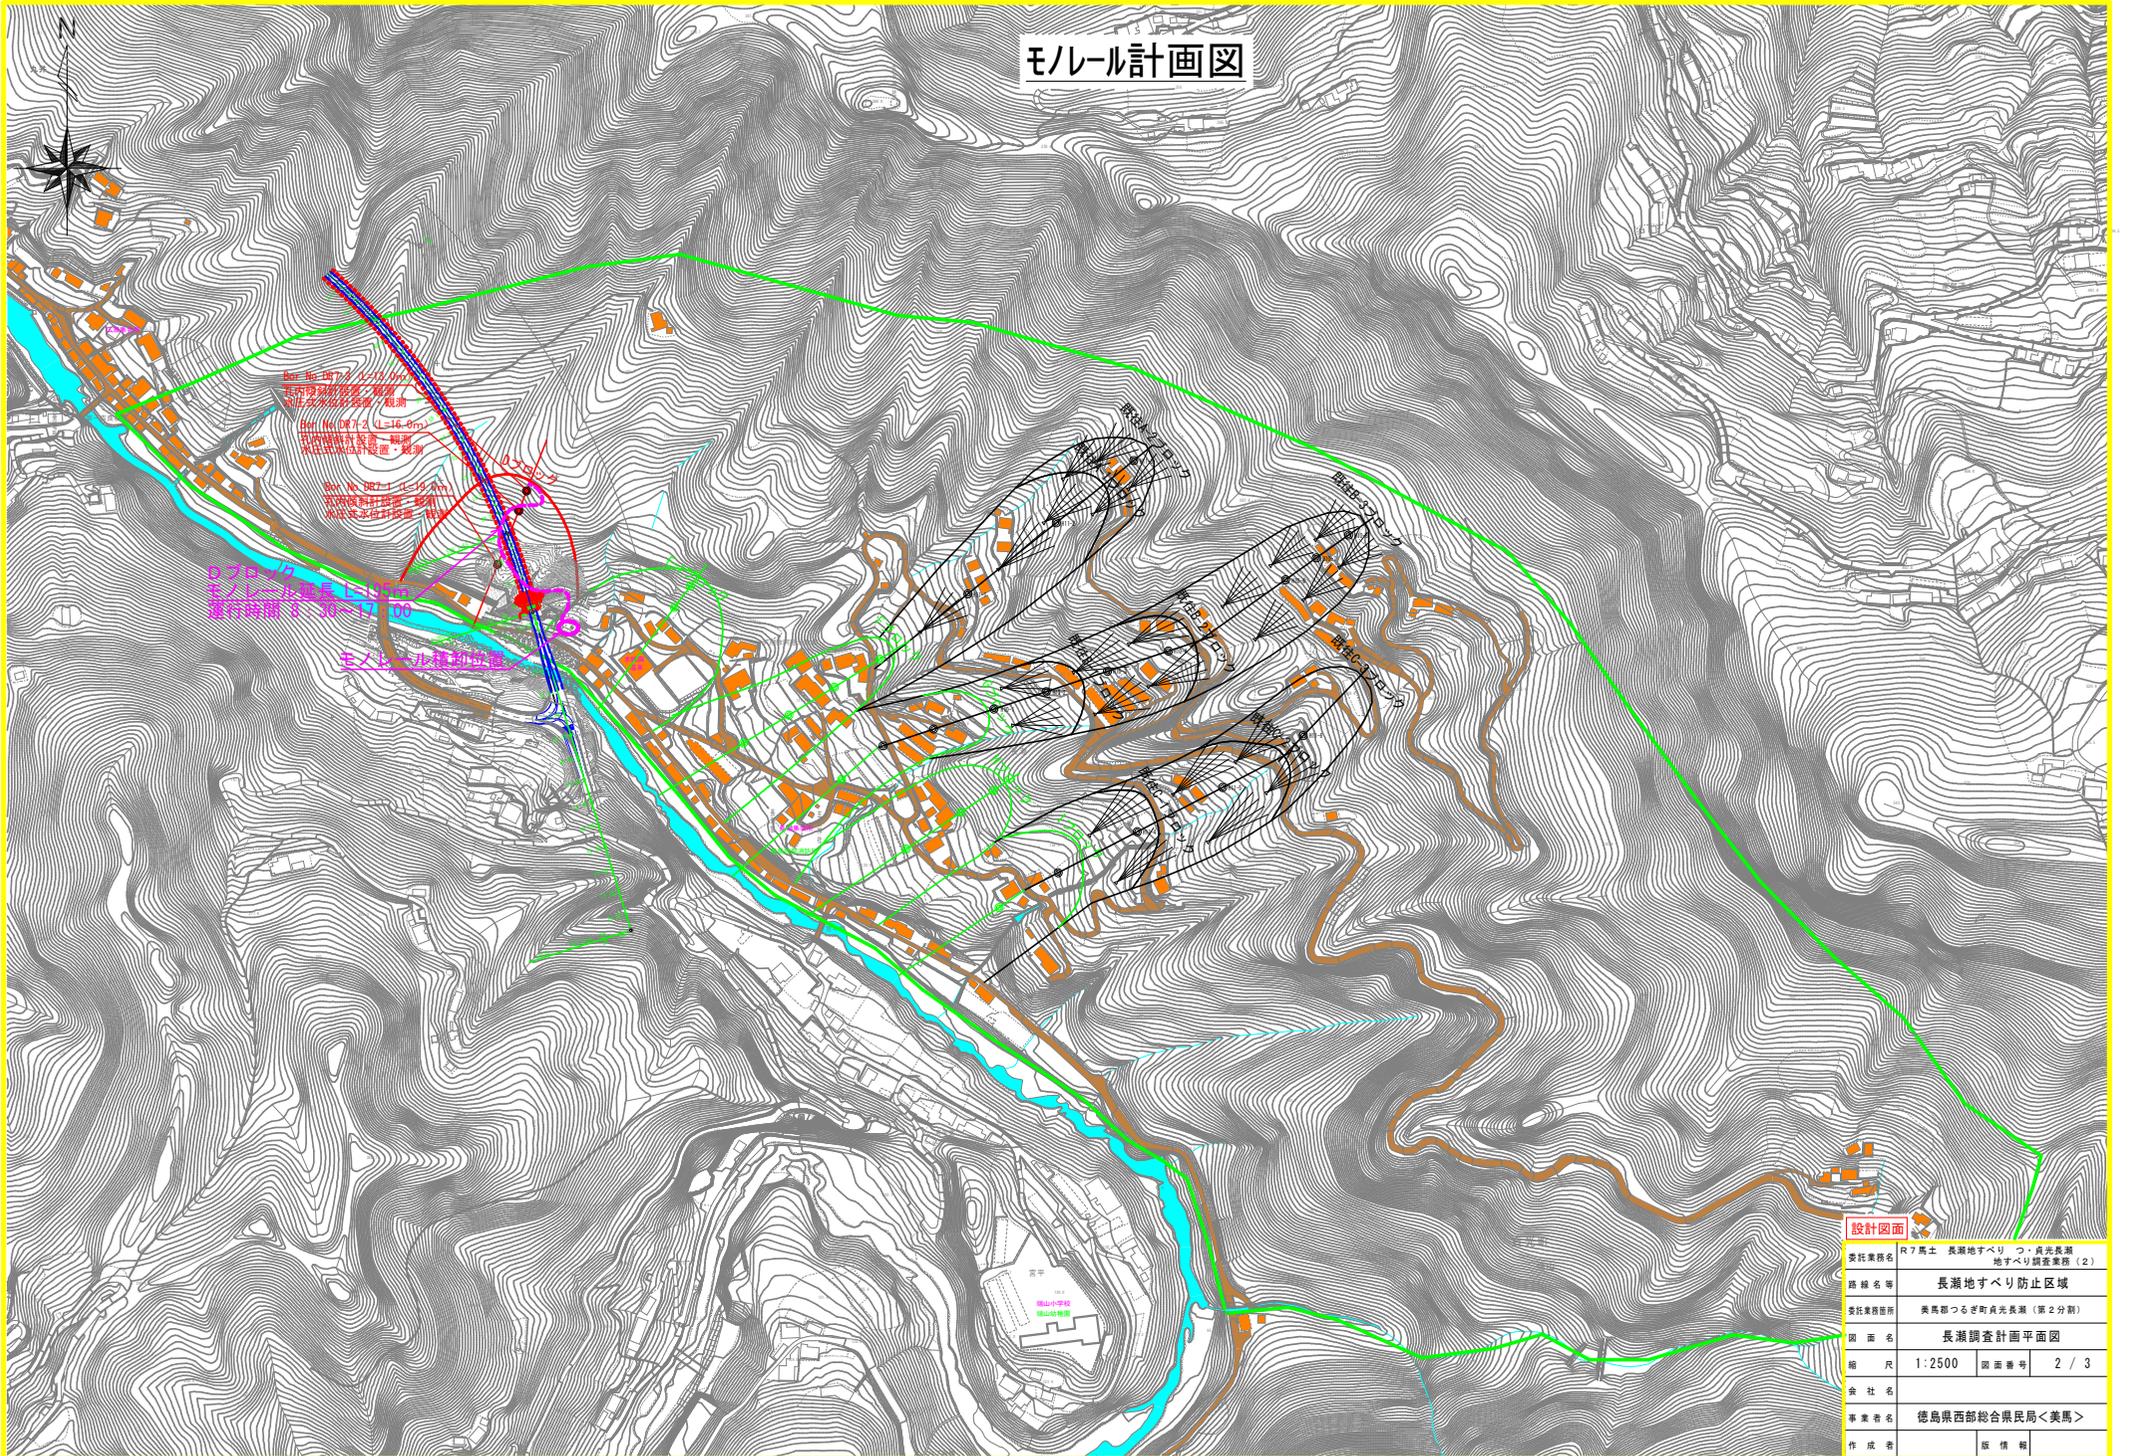

設計図面	
委託業務名	R7馬士 長瀬地すべり つ、貞光長瀬地すべり調査業務(2)
路線名等	長瀬地すべり防止区域
委託業務箇所	奥馬郡つるぎ町貞光長瀬(第2分割)
図面名	長瀬調査計画平面図
縮尺	1:2500 図面番号 2 / 3
会社名	
事業者名	徳島県西部総合県民局<美馬>
作成者	藤 橋 真

Dブロック断面図:ペーロケ作図 S=1:200

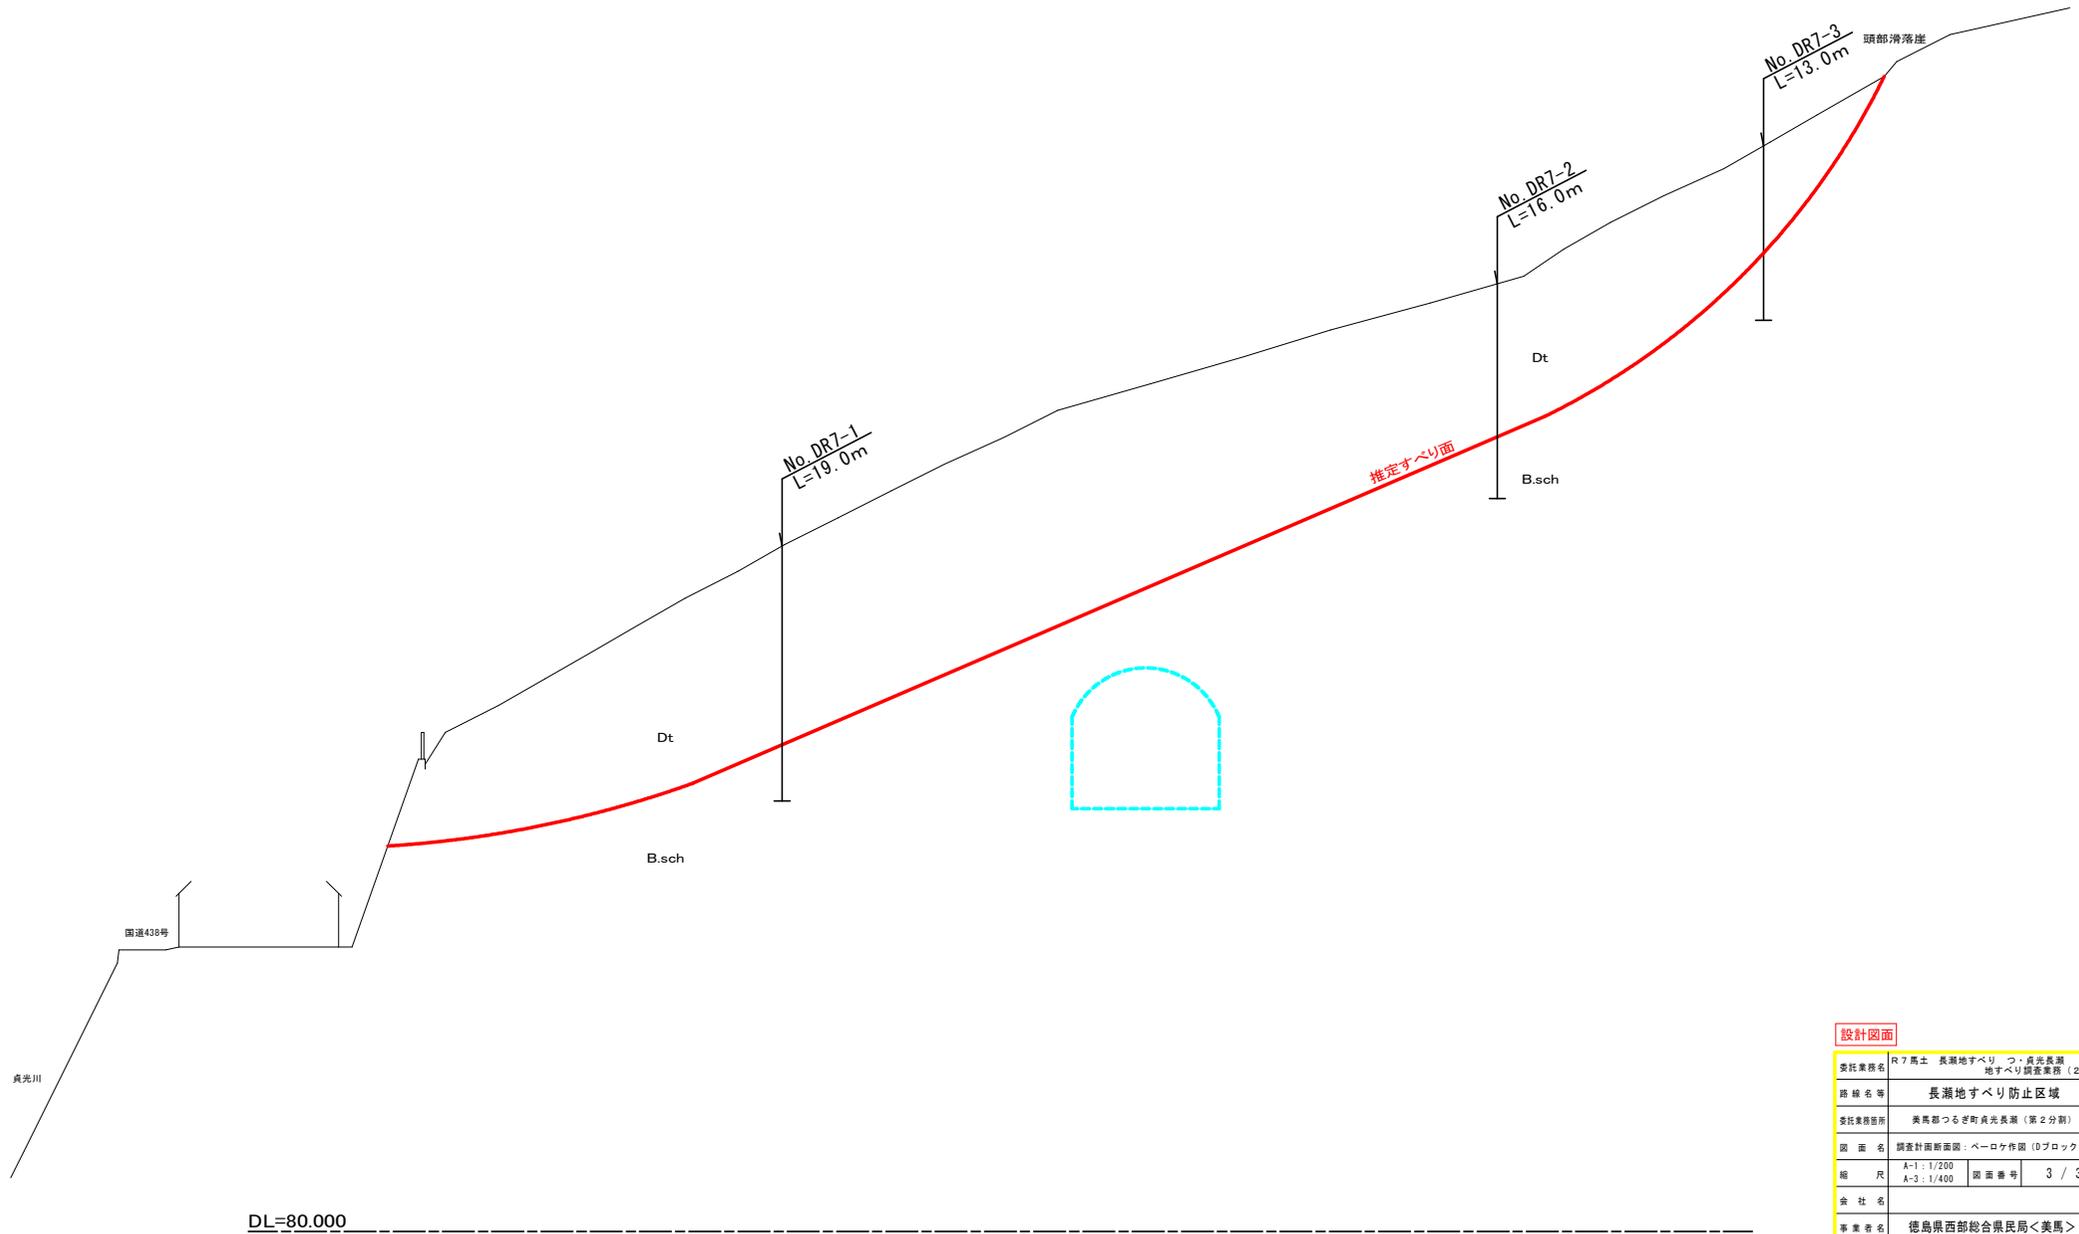

設計図面

委託業務名	R7 富士 長瀬地すべり つ・貞光長瀬地すべり調査業務 (2)		
路線名等	長瀬地すべり防止区域		
委託業務箇所	美馬郡つるぎ町貞光長瀬 (第2分割)		
図面名	調査計画断面図: ペーロケ作図 (Dブロック)		
縮尺	A-1: 1/200	図面番号	3 / 3
	A-3: 1/400		
会社名			
事業者名	徳島県西部総合県民局<美馬>		
作成者		版情報	