

平面図

S=1:500


阿南市

上中町中原他



施工延長 L=147.0m

区画線	白・実線	・W=15cm(外側線)	L=199.0m
"	白・破線	・W=15cm(中央線、誘導線)	L= 59.0m
"	白・破線	・W=30cm(ドットライン)	L= 6.0m
"	白・破線	・W=45cm(バス停表示線)	L= 10.0m
"	白・ゼブラ	・W=45cm(ゼブラ、停止線、横断歩道)	L= 31.4m
記号・文字	黄・文字	・15cm換算長(最高速度文字「50」)	L= 18.6m

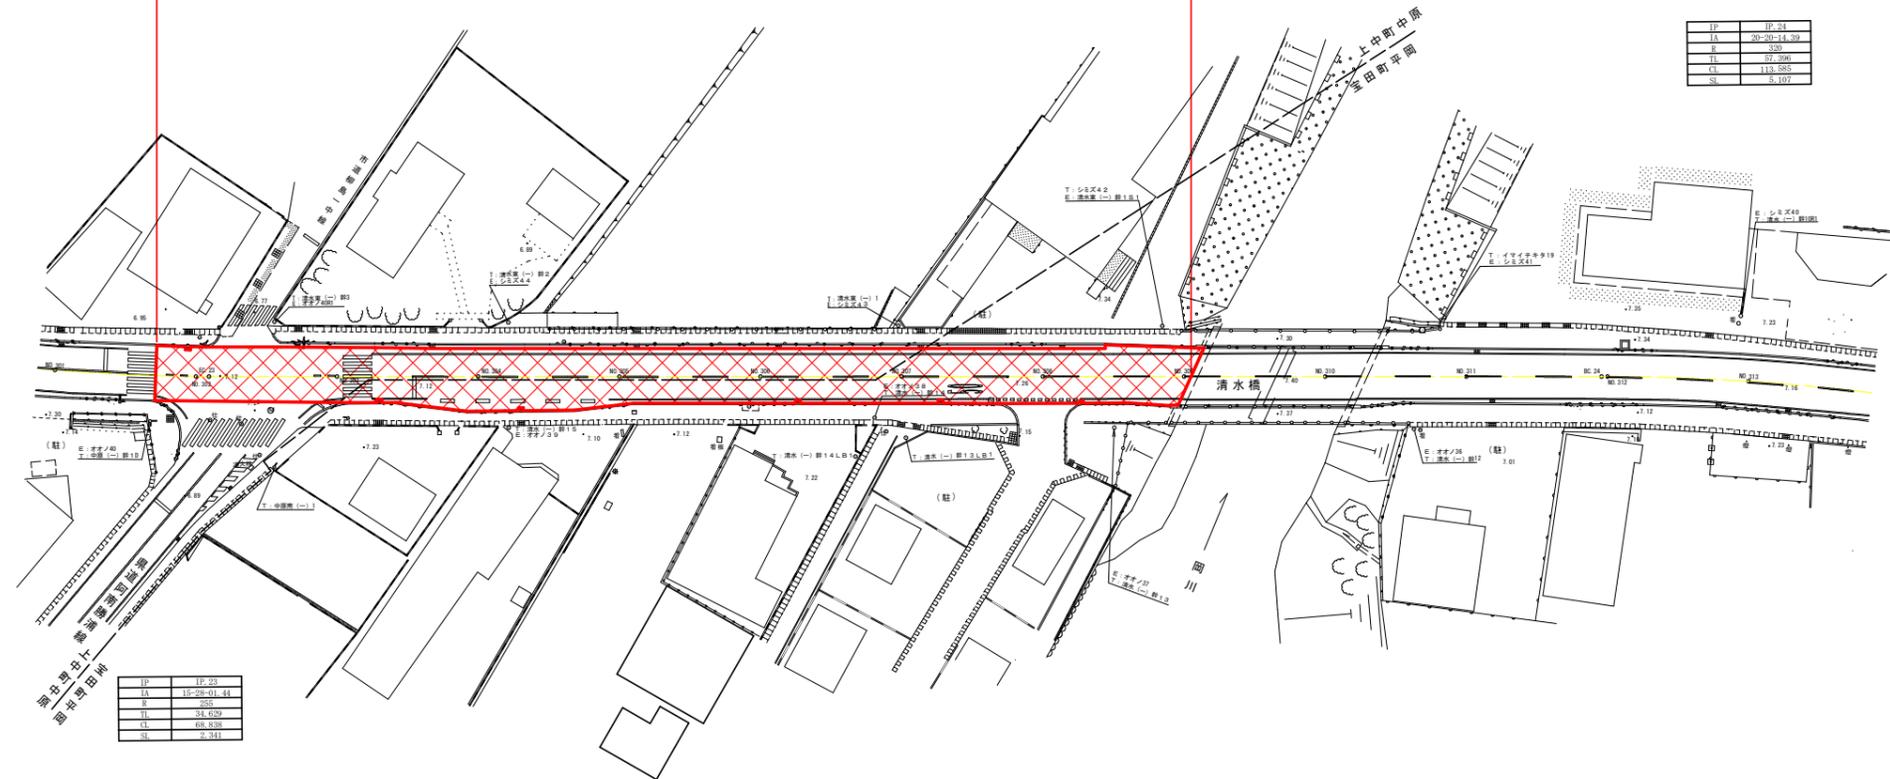

IP	IP-24
LA	200.200-11.30
E	330
TI	37.306
CI	113.325
SI	5.107

IP	IP-23
LA	150.200-03.41
E	320
TI	34.629
CI	108.628
SI	2.241

実施設計図面

工事名	R7阿土 大林津乃峰線 阿南・上中他 区画線工事		
路線名等	大林津乃峰線		
工事箇所	阿南市上中町中原他		
図面名	平面図		
縮尺	図示	図面番号	1 / 1
会社名			
事業者名	徳島県南部総合県民局県土整備部<阿南>		