


区画線工平面図 S=1/250

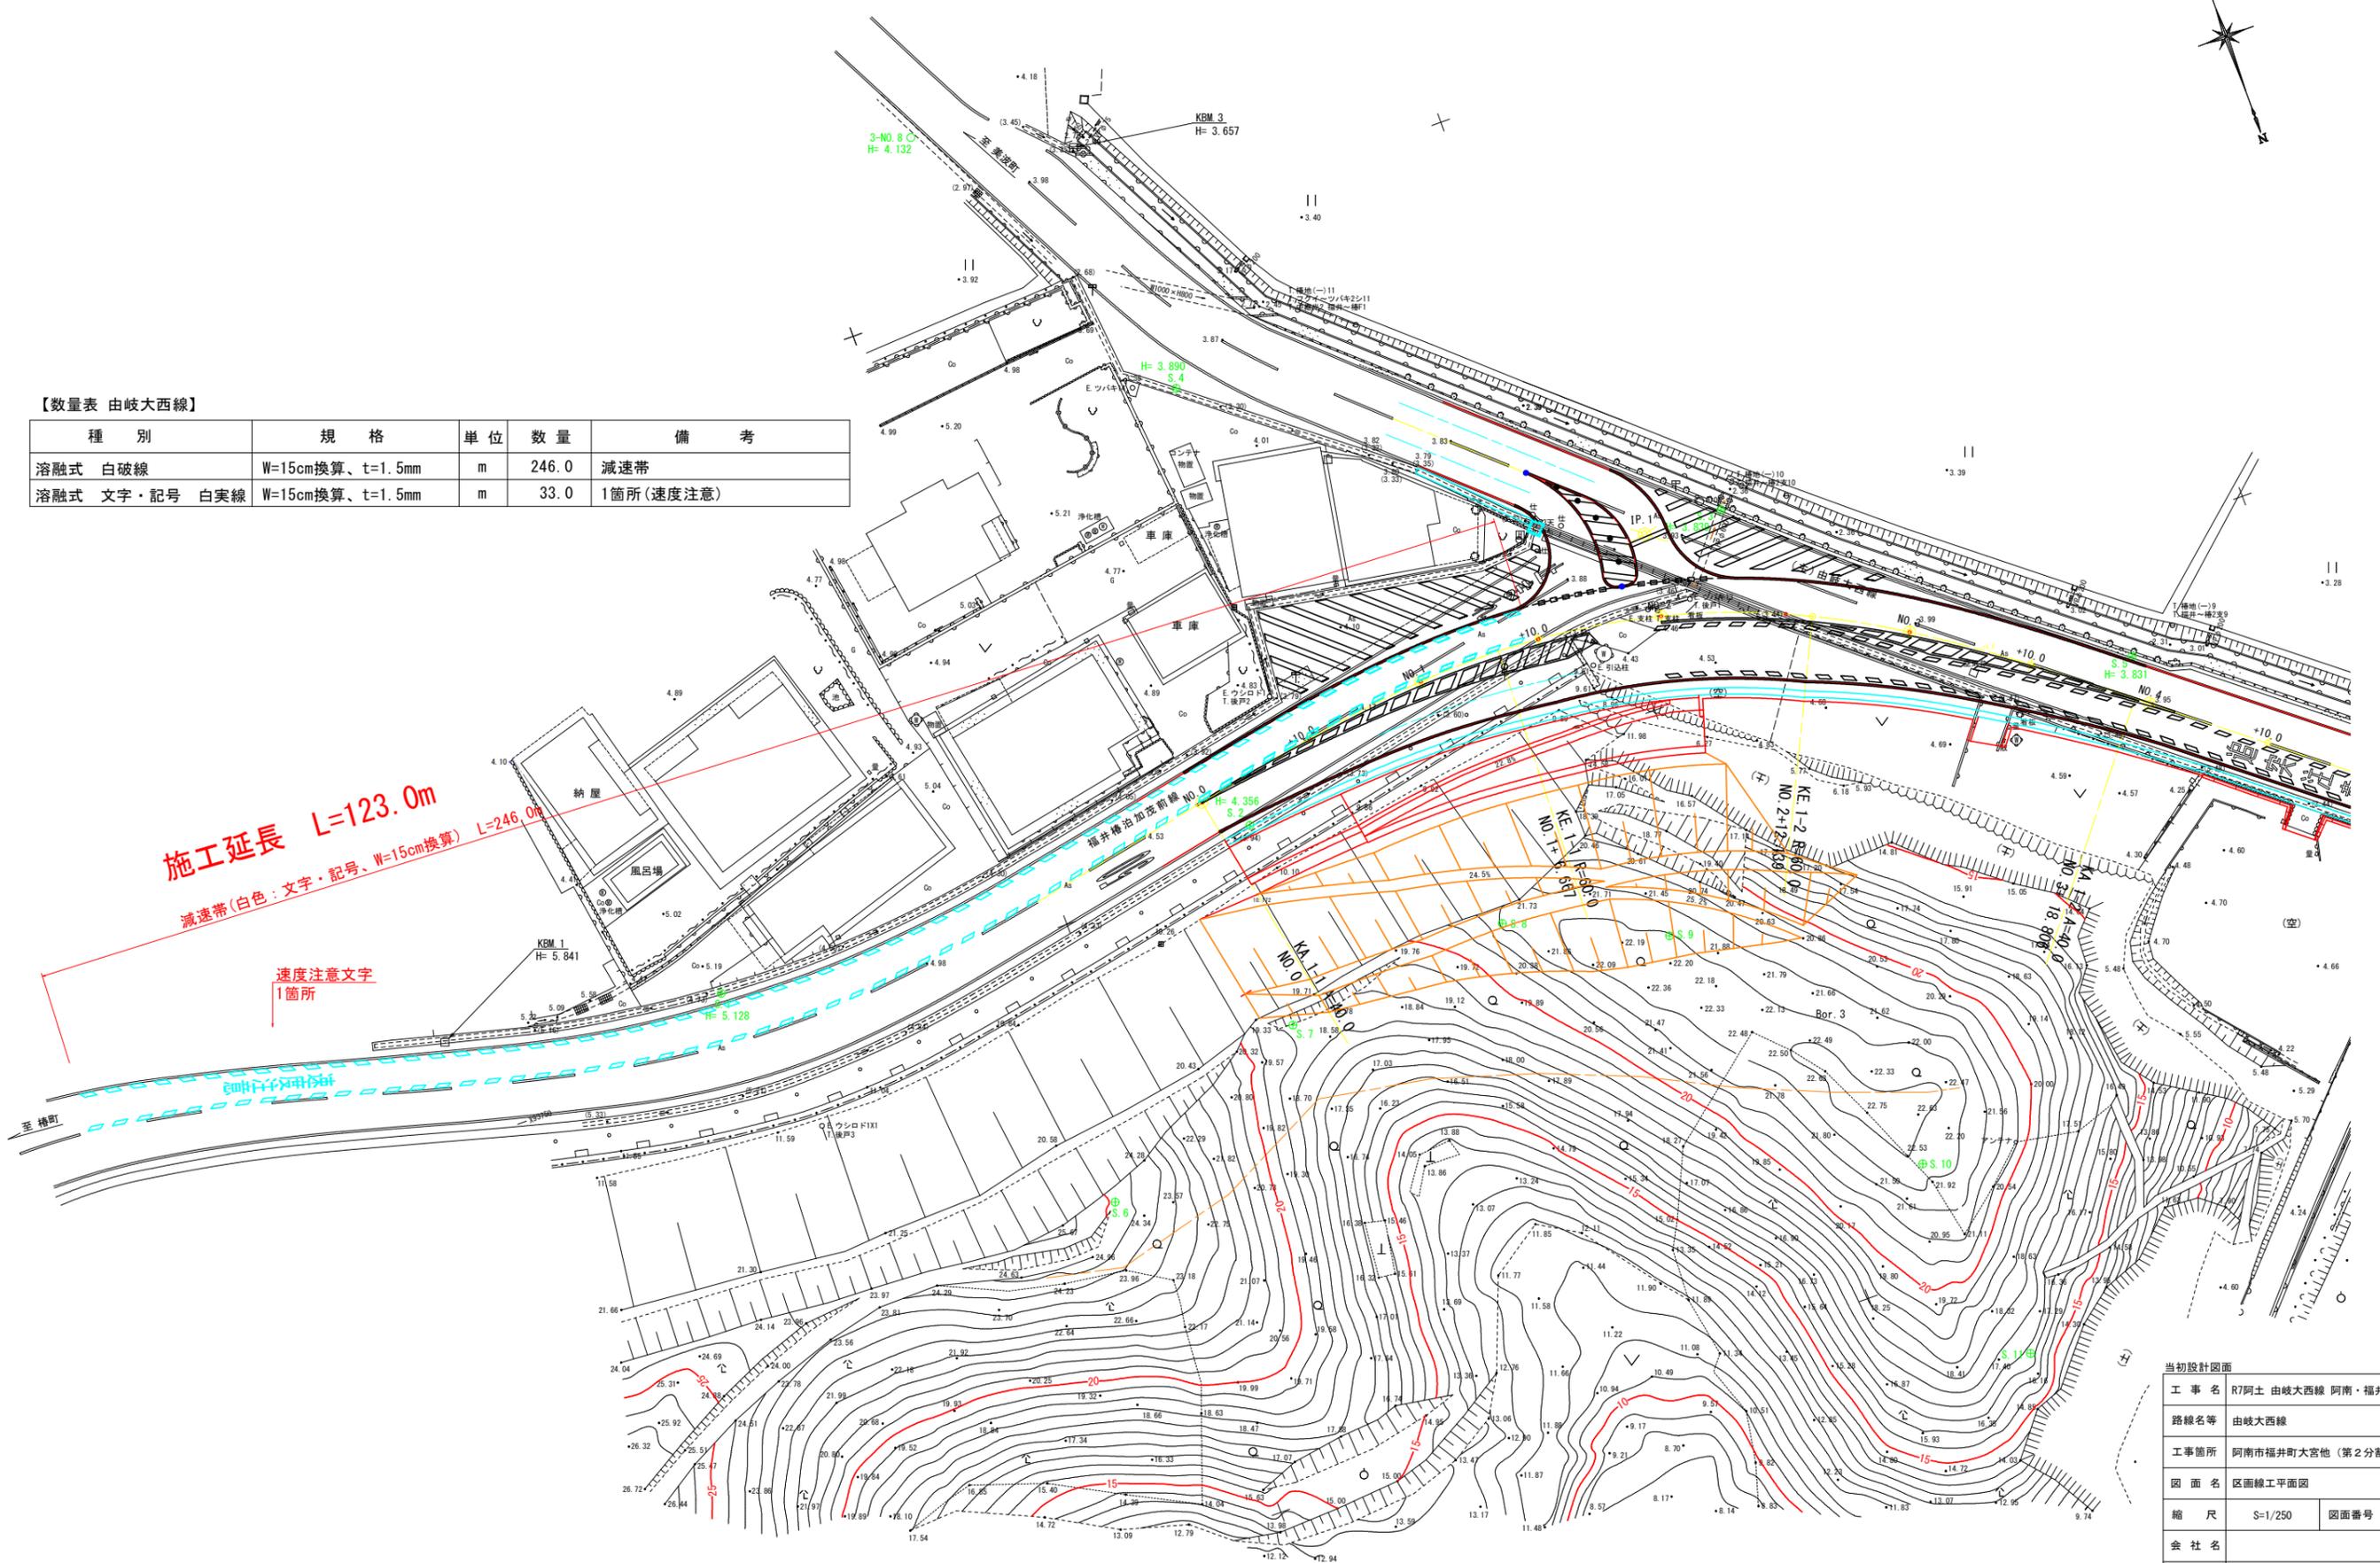

【数量表 由岐大西線】

種別	規格	単位	数量	備考
溶融式 白破線	W=15cm換算、t=1.5mm	m	246.0	減速帯
溶融式 文字・記号 白実線	W=15cm換算、t=1.5mm	m	33.0	1箇所(速度注意)



当初設計図面	
工事名	R7阿土 由岐大西線 阿南・福井 区画線工事(2)
路線名等	由岐大西線
工事箇所	阿南市福井町大宮池(第2分割)
図面名	区画線工平面図
縮尺	S=1/250
図面番号	1 / 1
会社名	
事業者名	徳島県南部総合県民局県土整備部<阿南>