


全体平面図
Sc=1:5,000

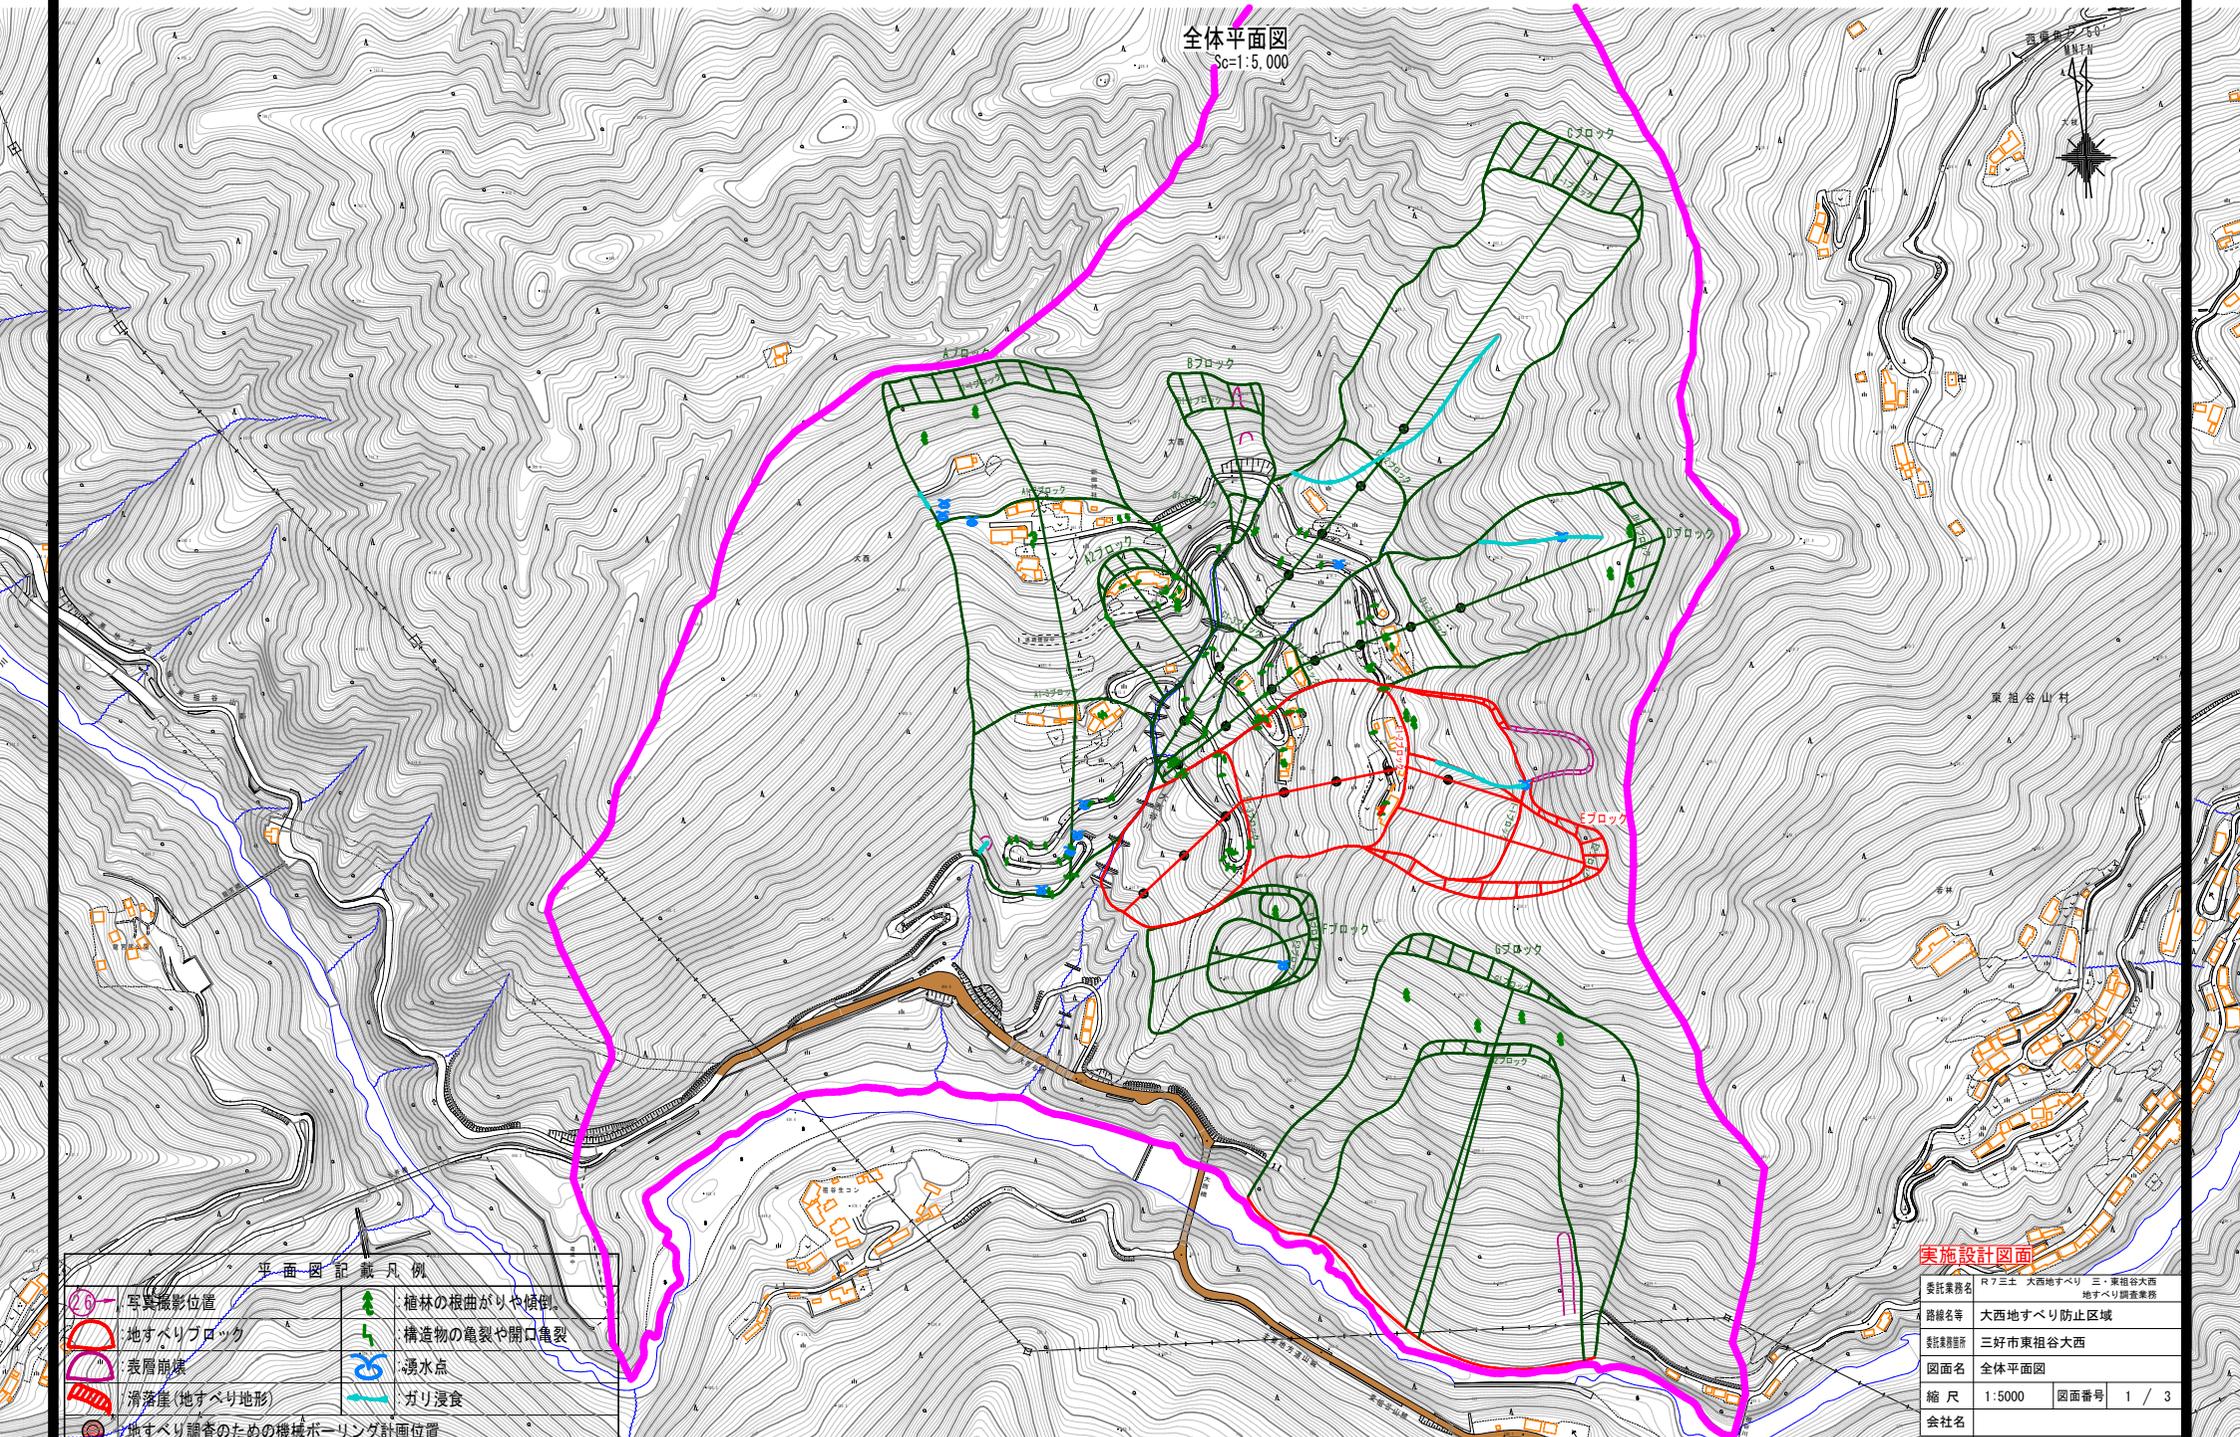

平面図記載凡例


	写真撮影位置		植木の根曲がりや傾倒
	地すべりブロック		構造物の亀裂や開口亀裂
	表層崩壊		湧水点
	滑落崖(地すべり地形)		ガリ浸食
	地すべり調査のための機械ボーリング計画位置		

実施設計図面

委託業務名	R7三土 大西地すべり 三・東祖谷大西地すべり調査業務
路線名等	大西地すべり防止区域
委託業務所	三好市東祖谷大西
図面名	全体平面図
縮尺	1:5000 図面番号 1 / 3
会社名	
事業者名	徳島県西部総合県民局 県土整備部<三好>

Eブロック調査計画平面図

Sc=1:2,500

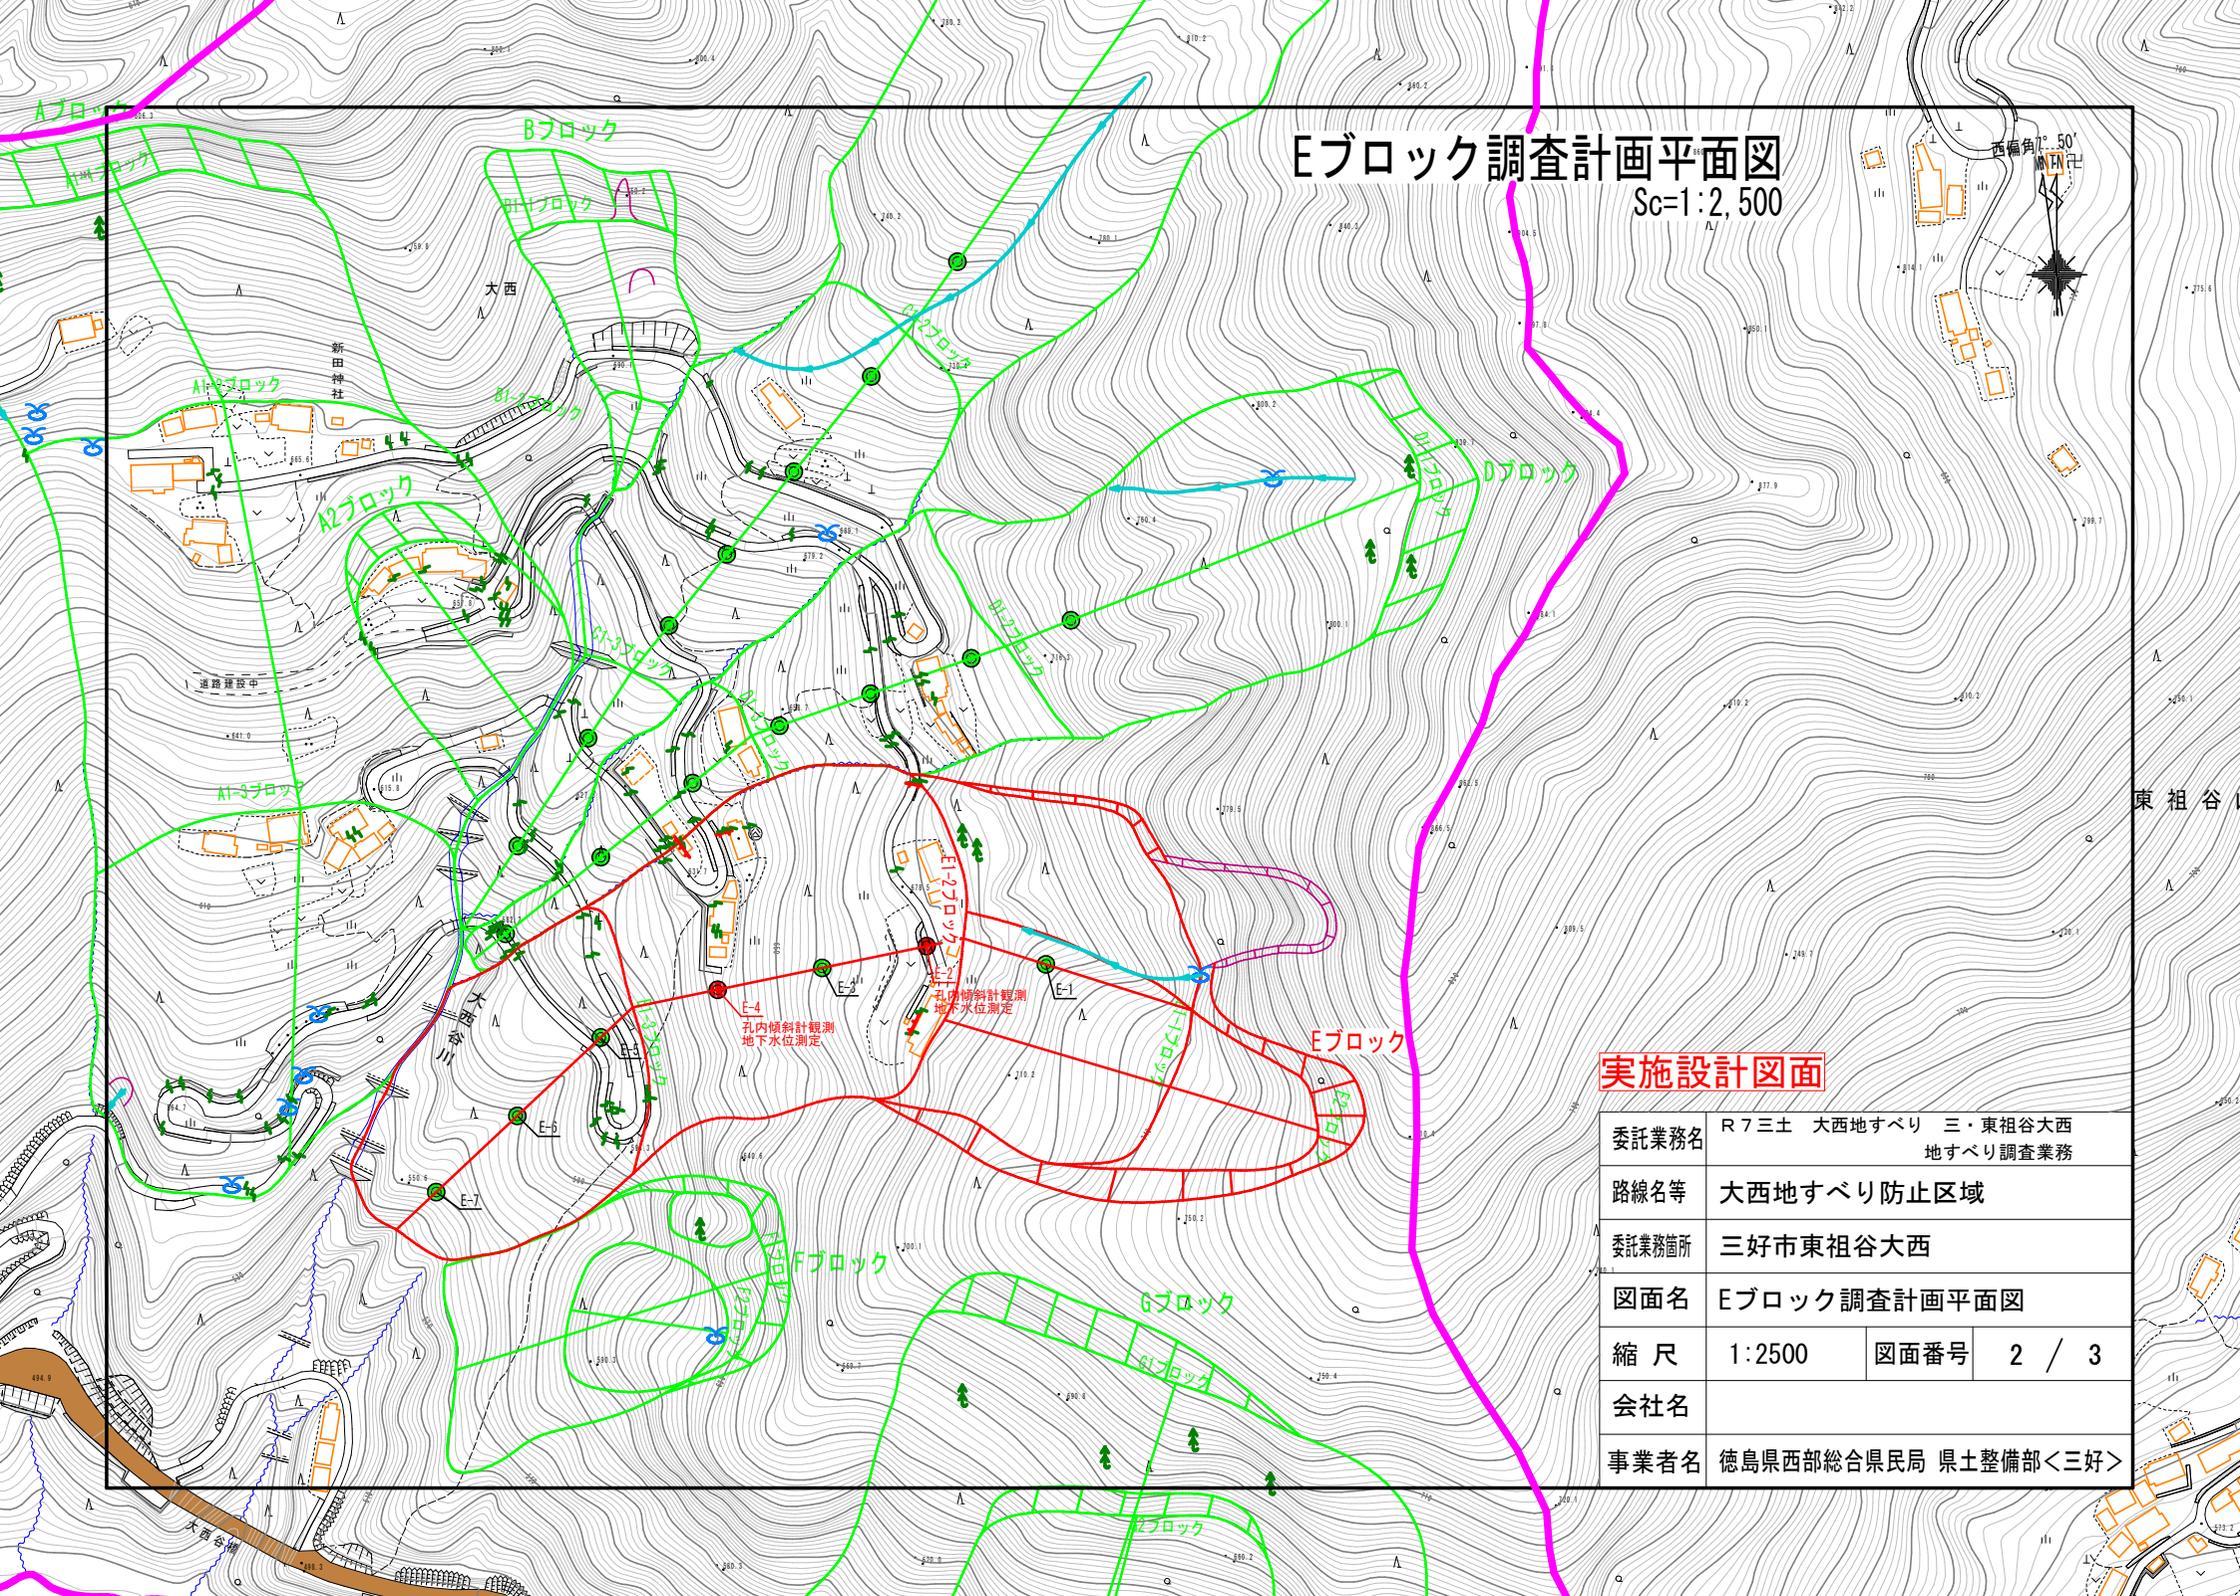


実施設計図面

委託業務名	R7三土 大西地すべり 三・東祖谷大西地すべり調査業務		
路線名等	大西地すべり防止区域		
委託業務箇所	三好市東祖谷大西		
図面名	Eブロック調査計画平面図		
縮尺	1:2500	図面番号	2 / 3
会社名			
事業者名	徳島県西部総合県民局 県土整備部<三好>		

E1-2ブロック調査計画縦断面図

Sc=1:1,000

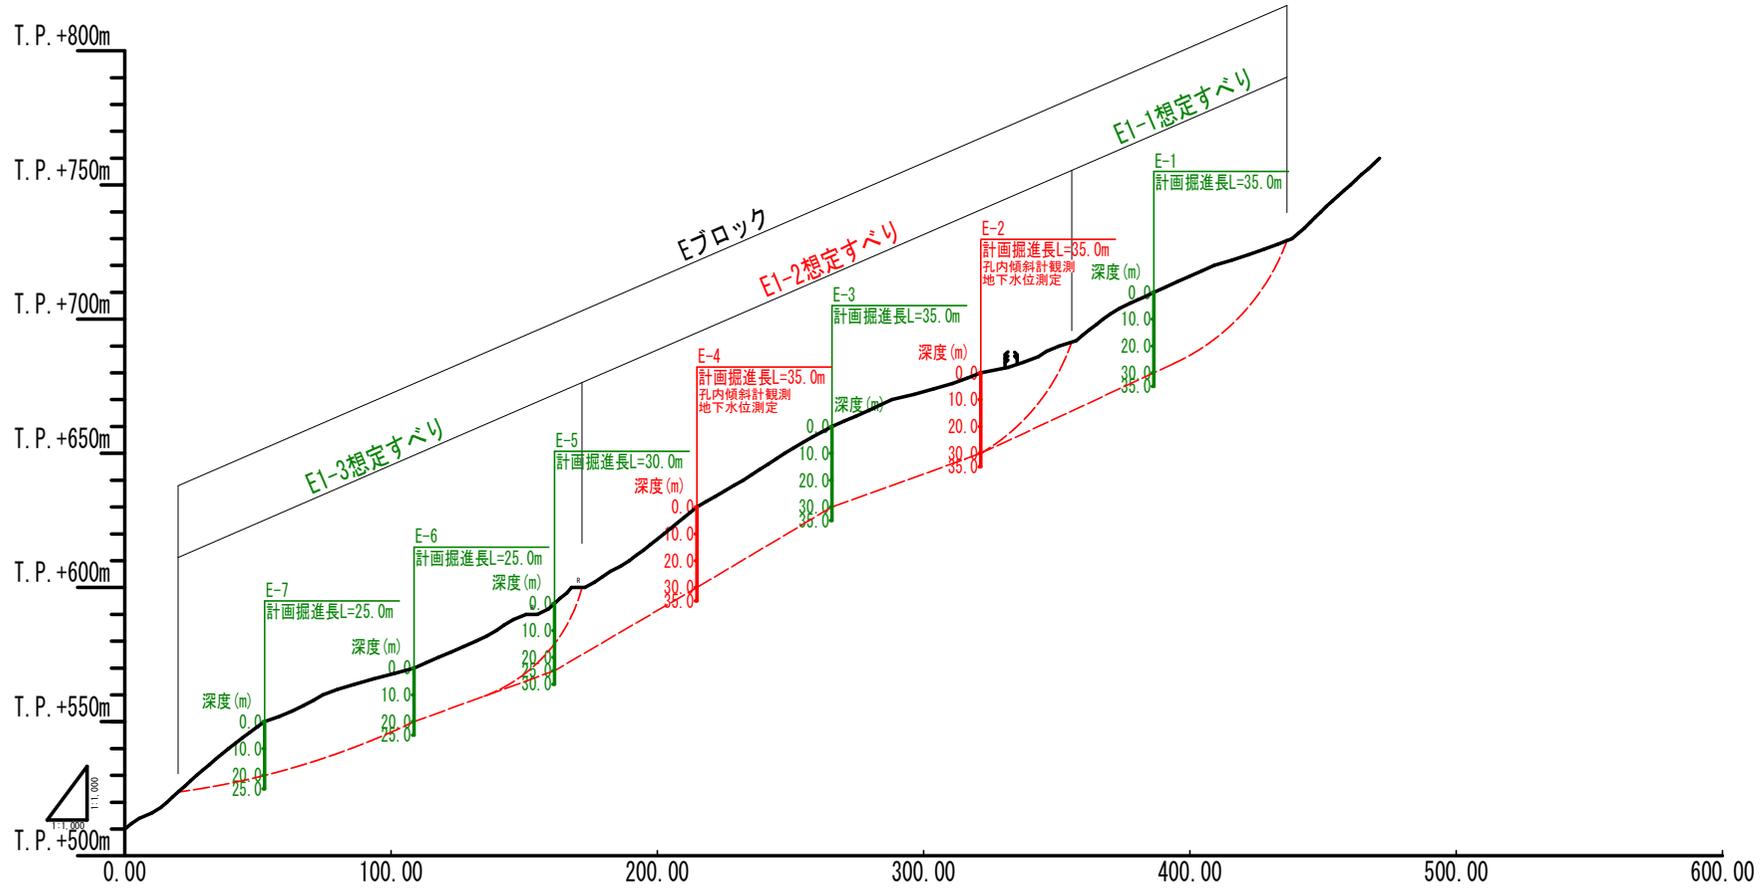

実施設計図面

委託業務名	R7三土 大西地すべり 三・東祖谷大西地すべり調査業務
路線名等	大西地すべり防止区域
委託業務所	三好市東祖谷大西
図面名	E1-2ブロック調査計画縦断面図
縮尺	1:1000 図面番号 3 / 3
会社名	
事業者名	徳島県西部総合県民局 県土整備部<三好>