


# 平面図

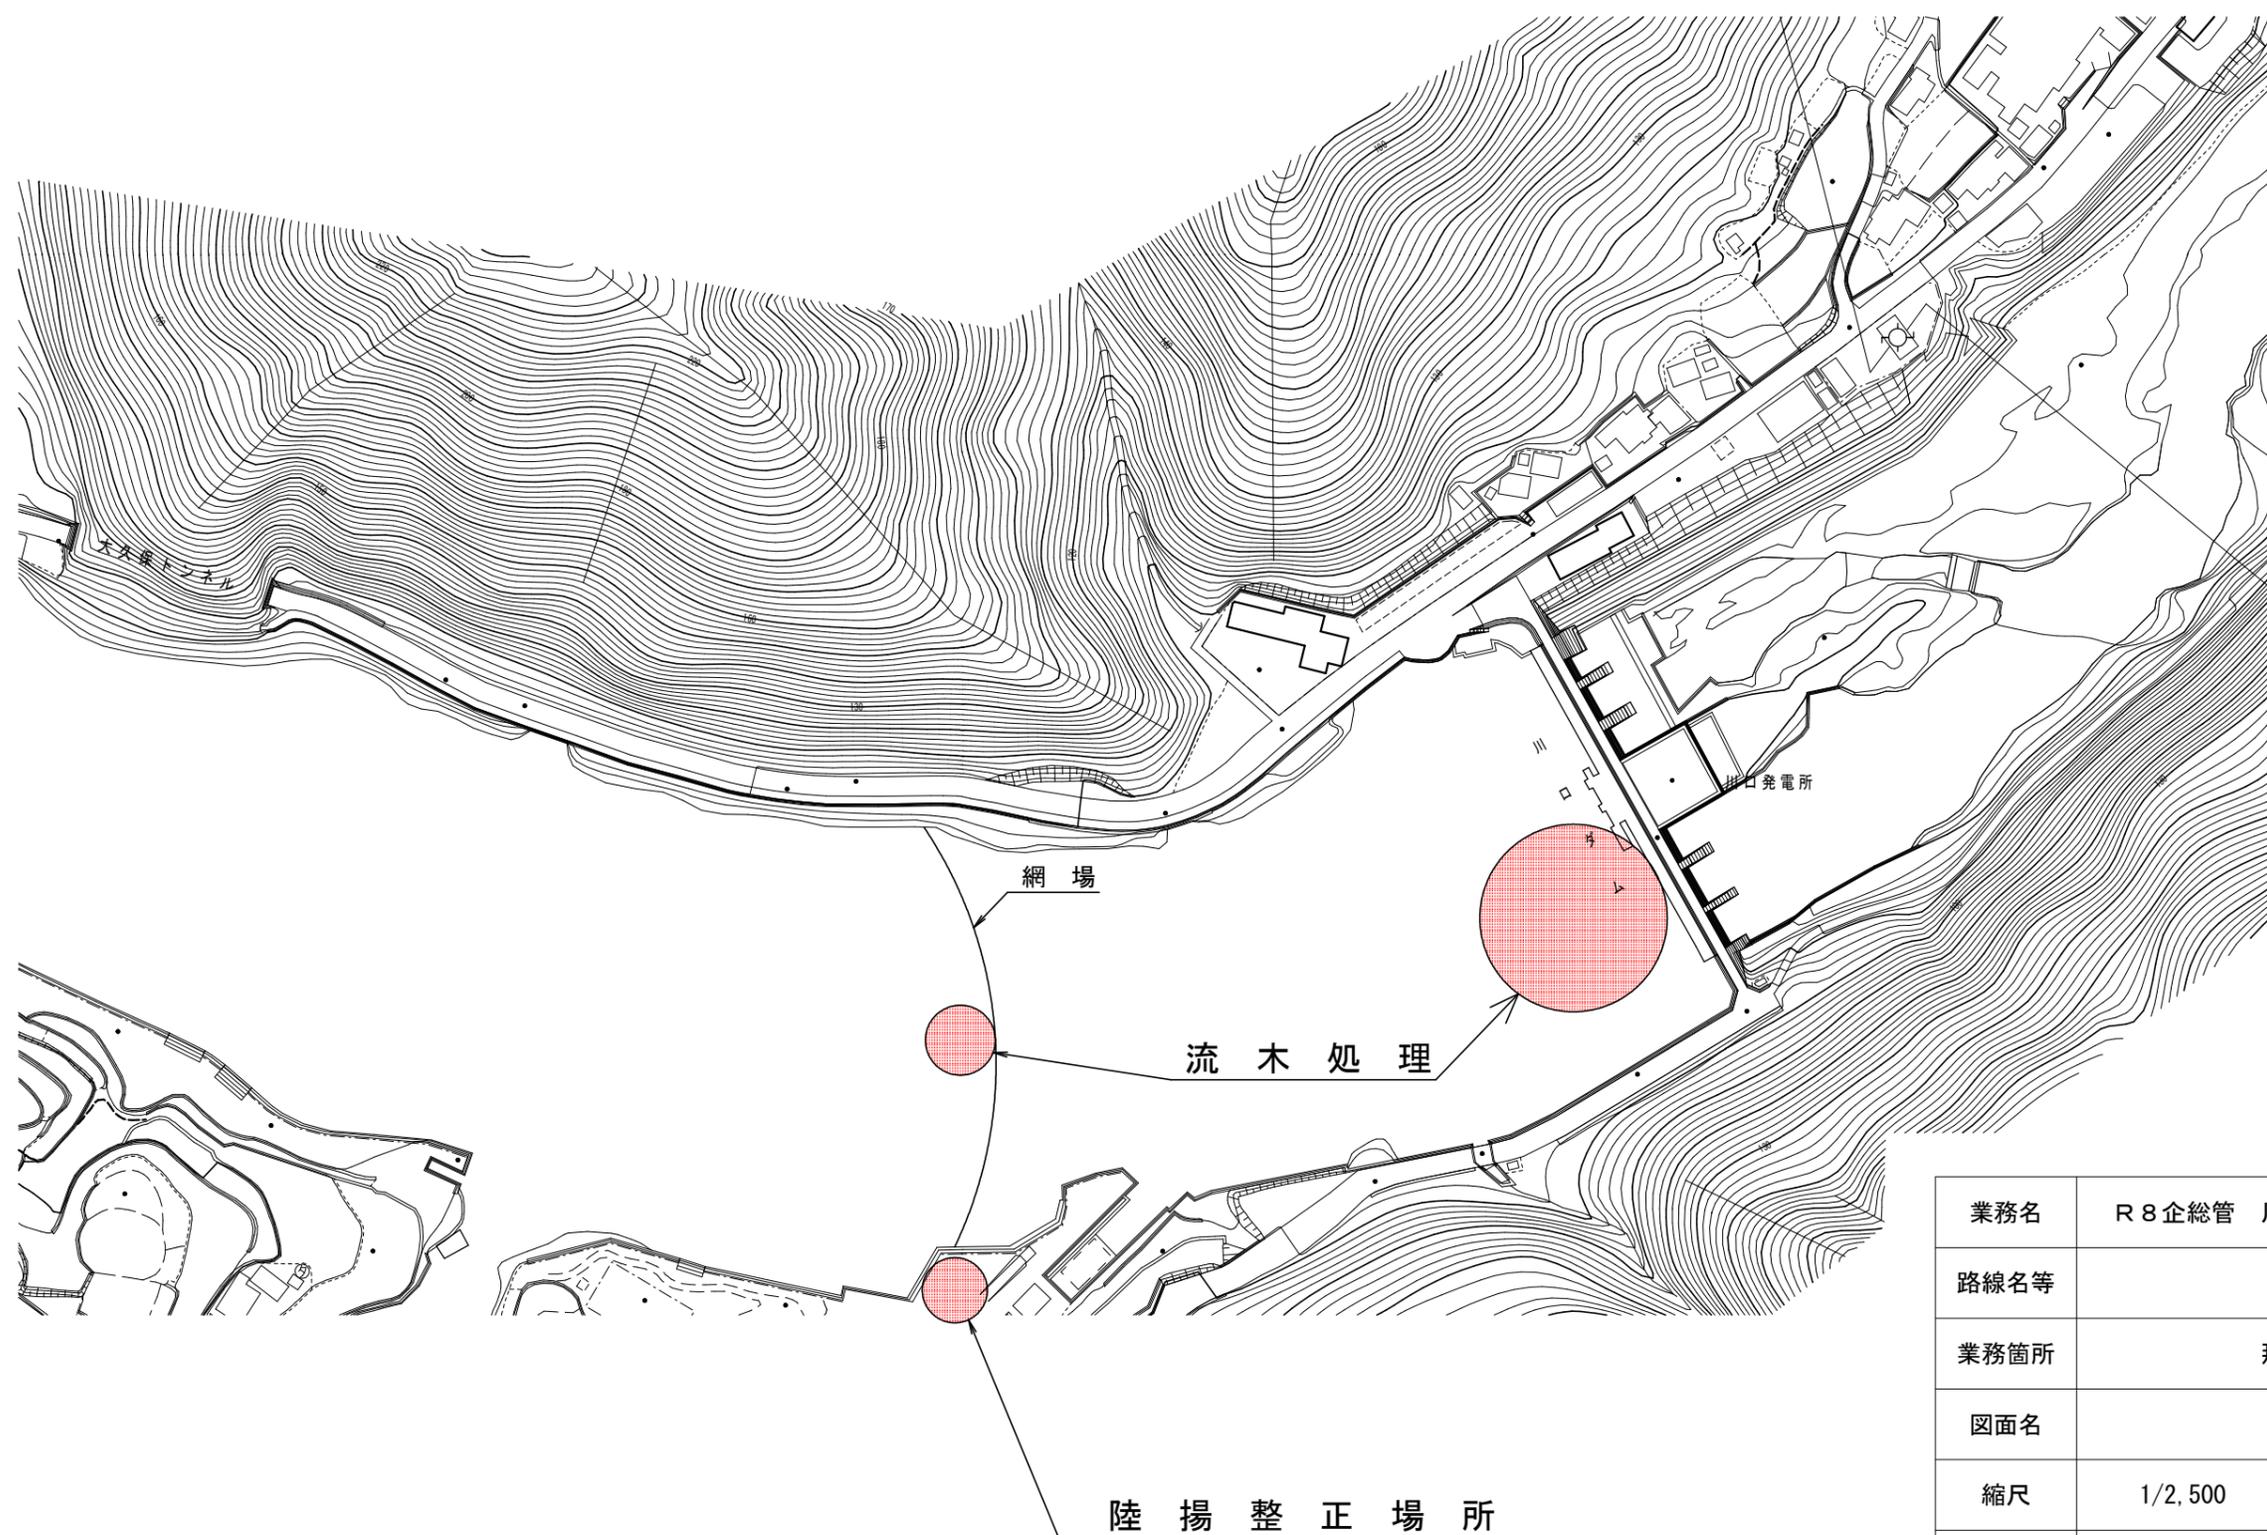

業務名	R8企総管 川口ダム 調整池流木処理業務		
路線名等			
業務箇所	那賀郡那賀町鉢他		
図面名	平面図		
縮尺	1/2,500	図面番号	1 / 1
会社名			
事業者名	徳島県企業局		