


平面图

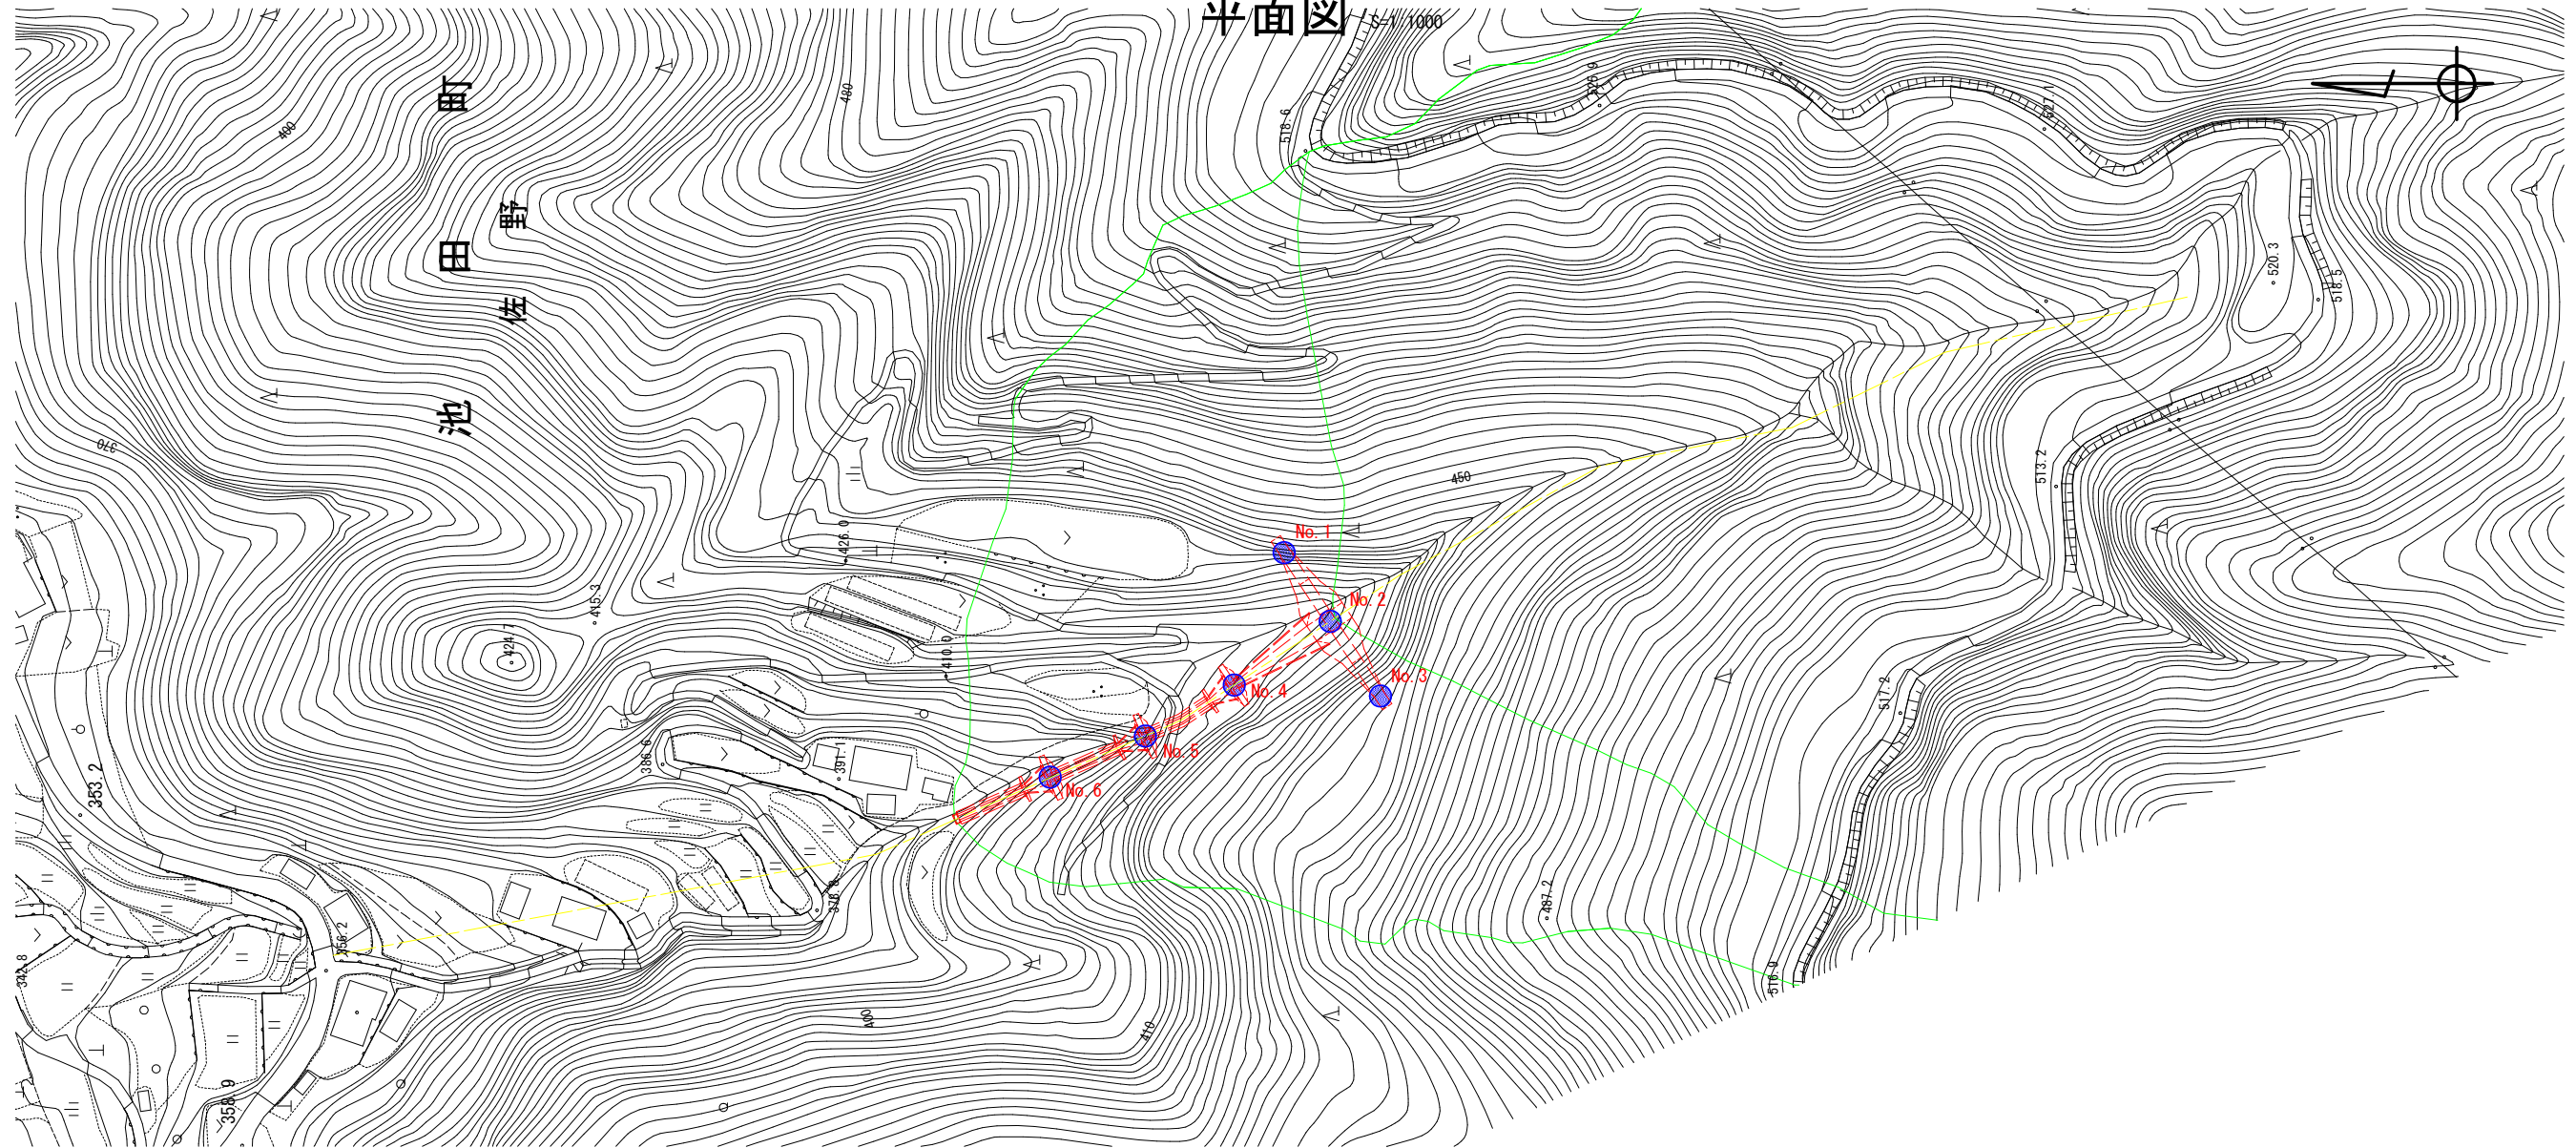

● : ボーリング調査予定箇所

実施設計図面			
委託業務名	R 7 三土 境谷 三・池田佐野 地質調査業務		
路線名等	境谷		
委託業務箇所	三好市池田町佐野		
図面名	全体平面図		
縮尺	図 示	図面番号	1 / 1
会社名			
事業者名	徳島県西部総合県民局県土整備部<三好>		