


平面図

S=1:60

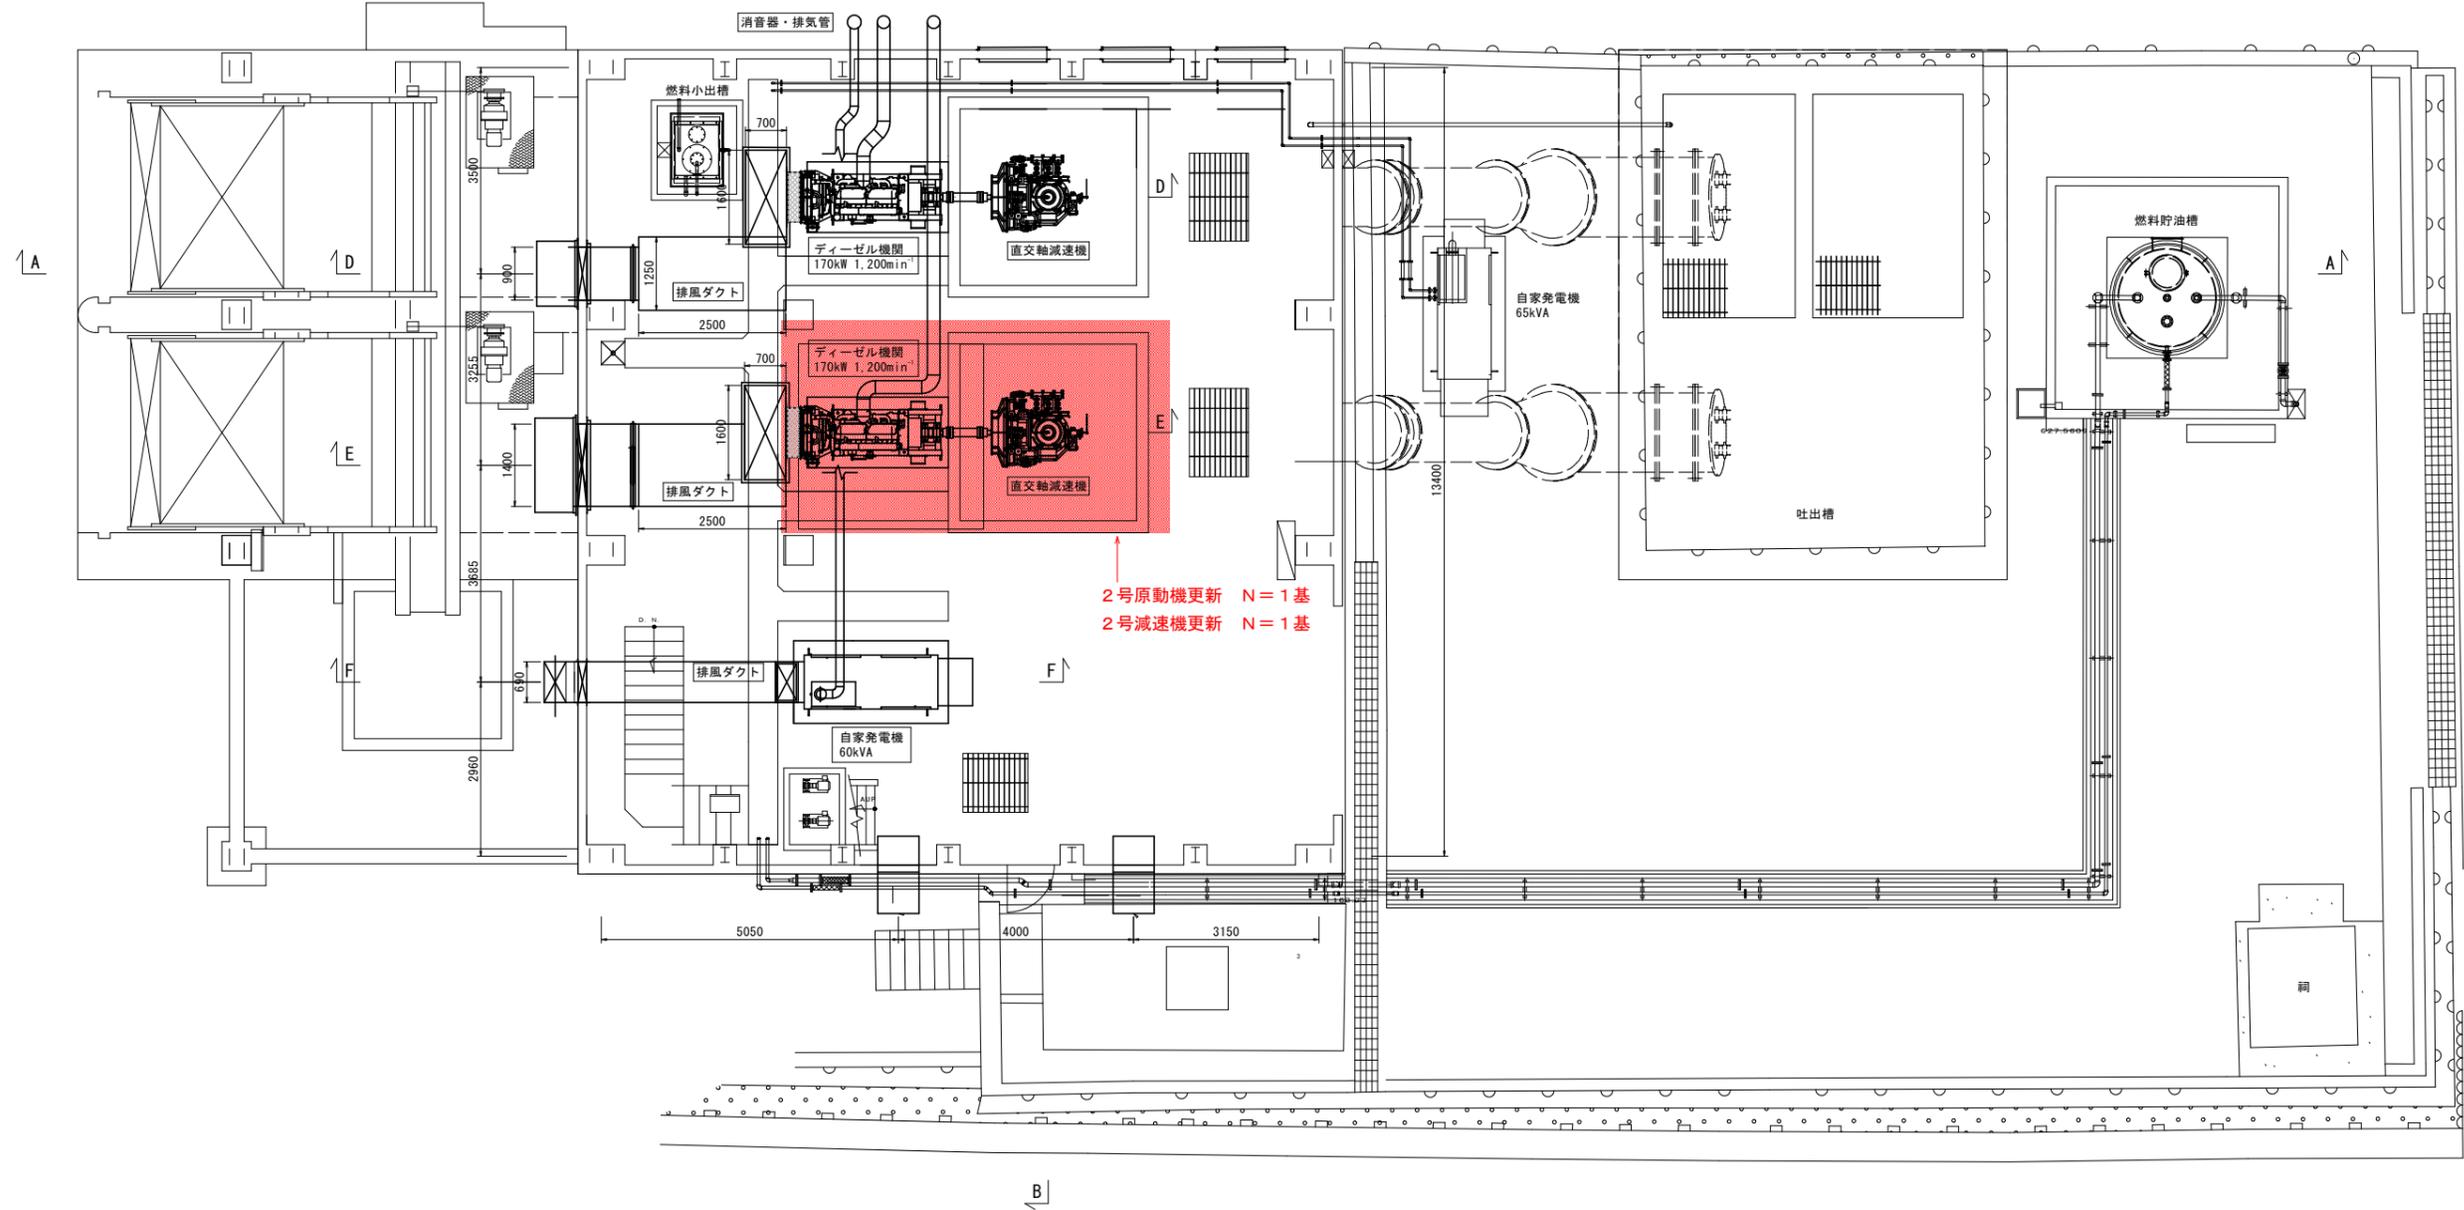

当初設計図面

| | | | |
|------|----------------------------------|------|-------|
| 工事名 | R 7 阿土 蛭地川 阿南・桑野 排水機場修繕工事 (3) | | |
| 路線名等 | 蛭地川 | | |
| 業務箇所 | 阿南市桑野町蛭地 (第3分割) | | |
| 図面名 | 平面図 | | |
| 縮尺 | 1:60 | 図面番号 | 1 / 1 |
| 会社名 | | | |
| 事業者名 | 徳島県南部総合県民局環土整備部<阿南> | | |