


平面図 (1F) S=1:60

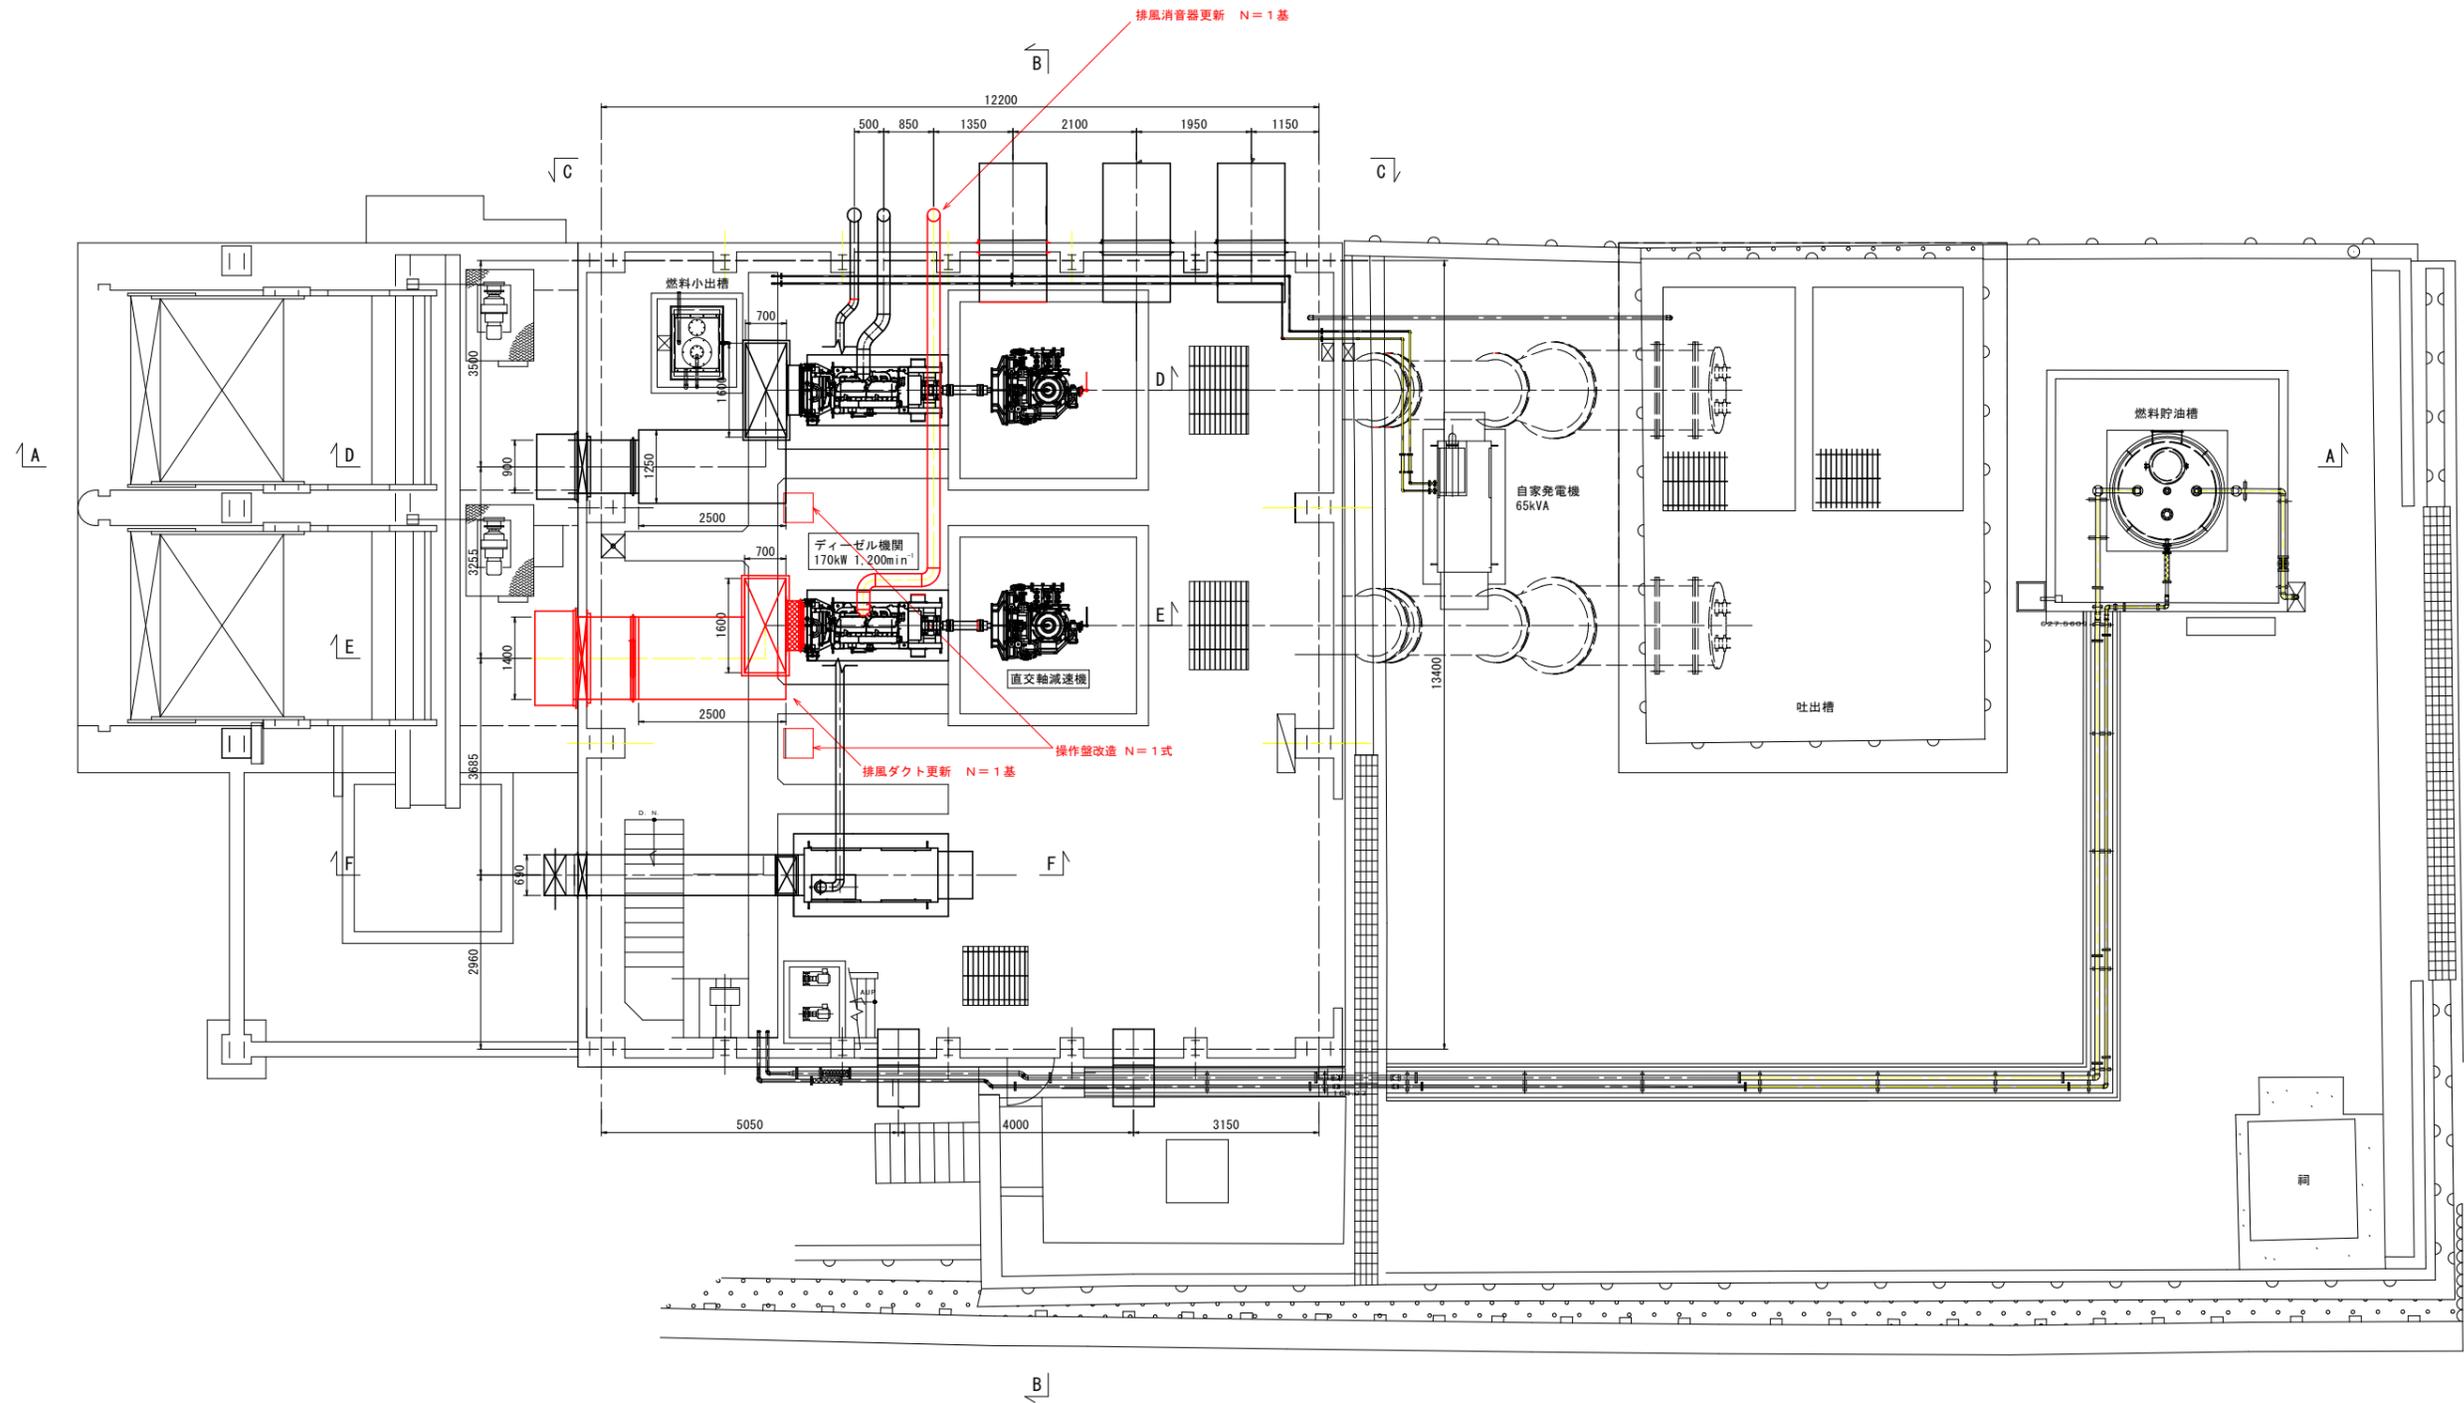


【当初発注図面】

工事名	R7阿土 蛭地川 阿南・桑野 排水機場修繕工事(4)		
路線名等	蛭地川		
業務箇所	阿南市桑野町蛭地(第4分割)		
図面名	平面図(1F)		
縮尺	1:60	図面番号	1 / 2
会社名			
事業者名	徳島県南部総合県民局県土整備部<阿南>		



平面図 (2F)

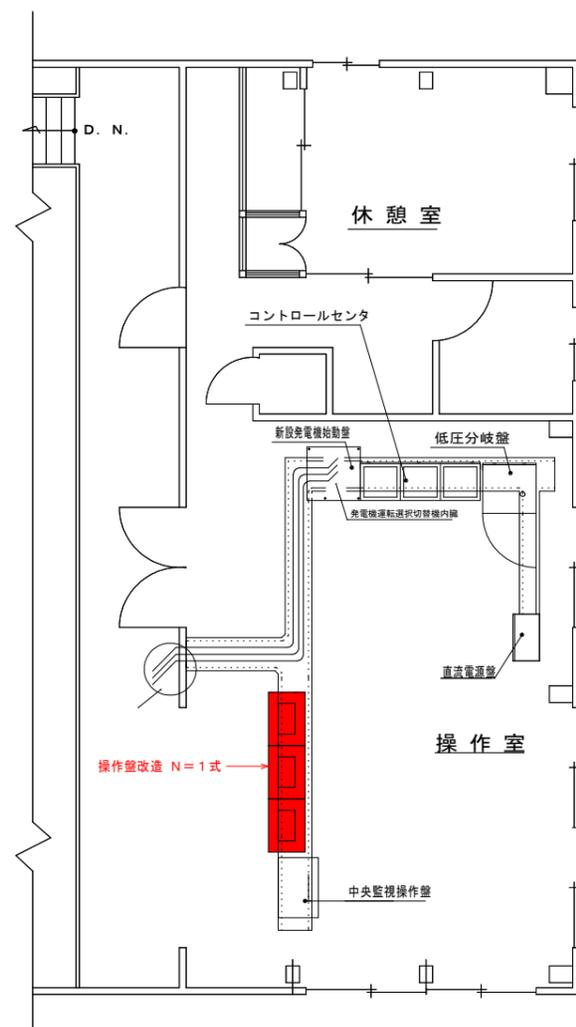

【当初発注図面】

工事名	R 7 阿土 蛭地川 阿南・桑野 排水機場修繕工事 (4)		
路線名等	蛭地川		
業務箇所	阿南市桑野町蛭地 (第4分割)		
図面名	平面図 (2F)		
縮尺	—	図面番号	2 / 2
会社名			
事業者名	徳島県南部総合県民局県土整備部<阿南>		