




徳島市
応神町
西貞方

至北島

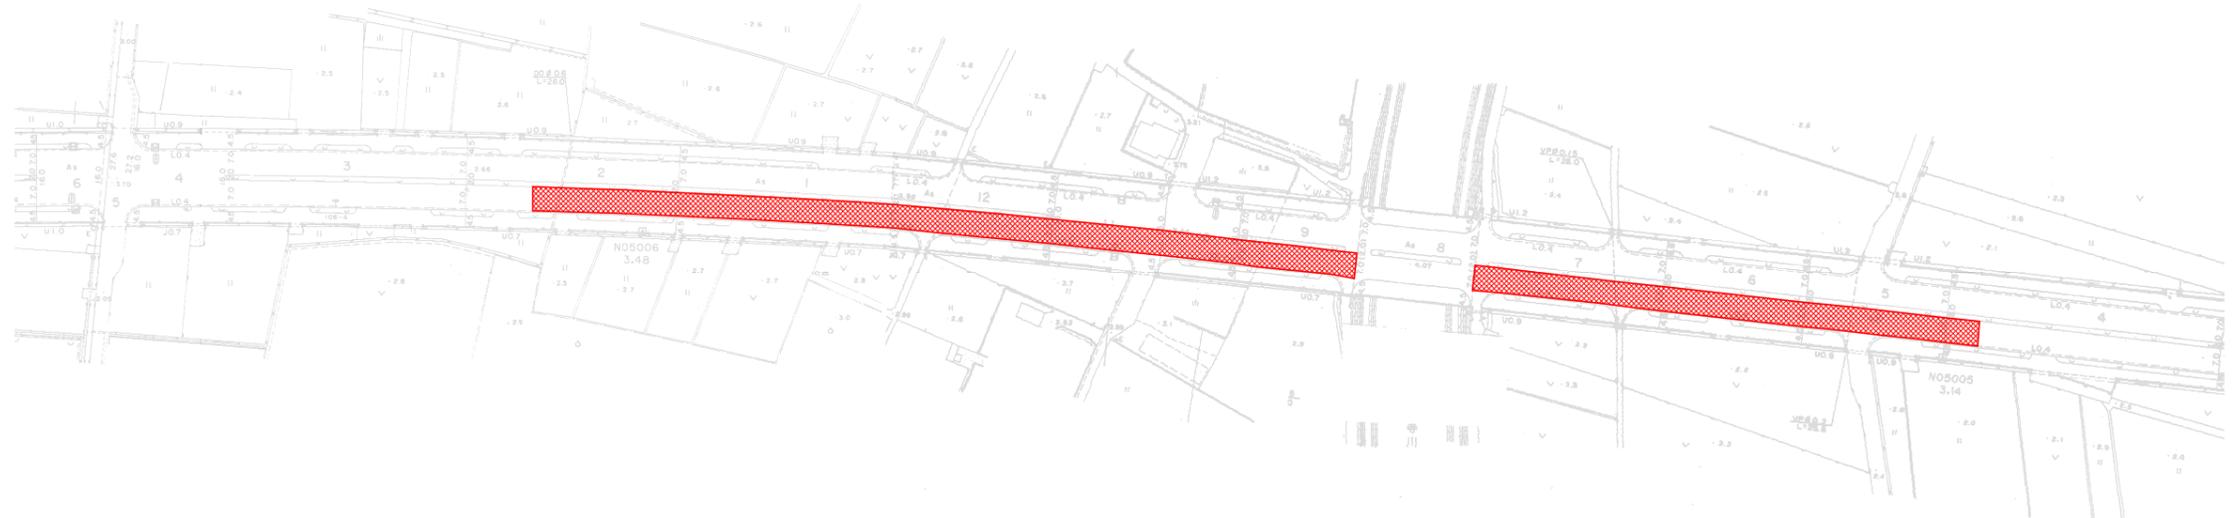

至藍住


施工延長 L= 410.0m

切削オーバーレイ A=2870m²
厚6cm ポリマー改質Ⅱ型As (20)

工事名	R7徳土 徳島環状線 徳・応神 舗装修繕工事		
路線名等	徳島環状線		
工事箇所	徳島市応神町西貞方		
図面名	計画平面図		
縮尺	1/1000	図面番号	1 / 2
会社名			
事業者名	徳島県東部県土整備局<徳島>		

徳島環状線（応神町西貞方）


標準断面図 S=1/50

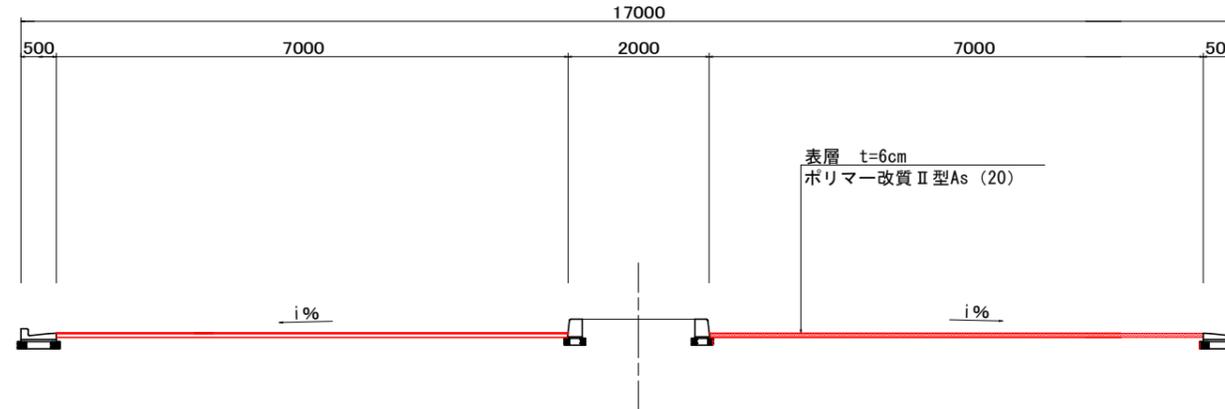

舗装断面図 S=1/10

現況舗装構成

計画舗装構成

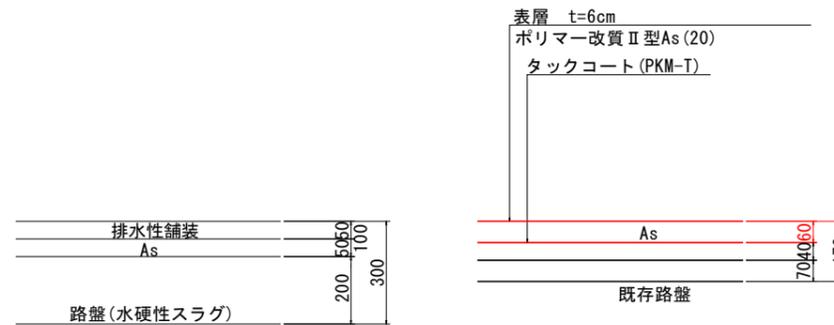

※切削から舗装までを即日で行う急速施工とすること

工事名	R7徳土 徳島環状線 徳・応神 舗装修繕工事		
路線名等	徳島環状線		
工事箇所	徳島市応神町西貞方		
図面名	標準断面図		
縮尺	図示	図面番号	2 / 2
会社名			
事業者名	徳島県東部県土整備局		