


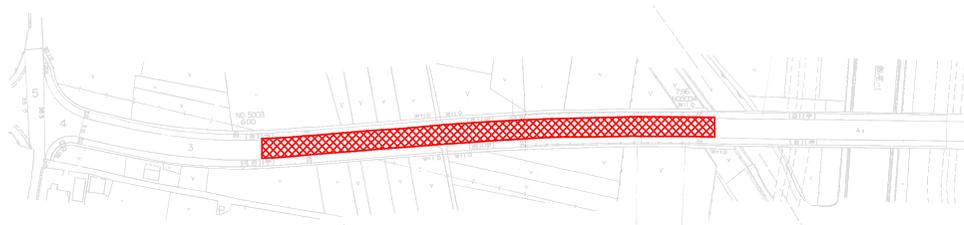

施工延長 L= 170.0m


切削オーバーレイ A=1190m<sup>2</sup>  
厚5cm 再生密粒度As (20)

徳島市  
国府町芝原  
ウノ木




工事名	R7徳島 西黒田中村線 徳・国府 舗装修繕工事		
路線名等	西黒田中村線		
工事箇所	徳島市国府町芝原		
図面名	計画平面図 (1工区)		
縮尺	1/1000	図面番号	1 / 3
会社名			
事業者名	徳島県東部機土整備局<徳島>		

舗装平面図  
S=1/500

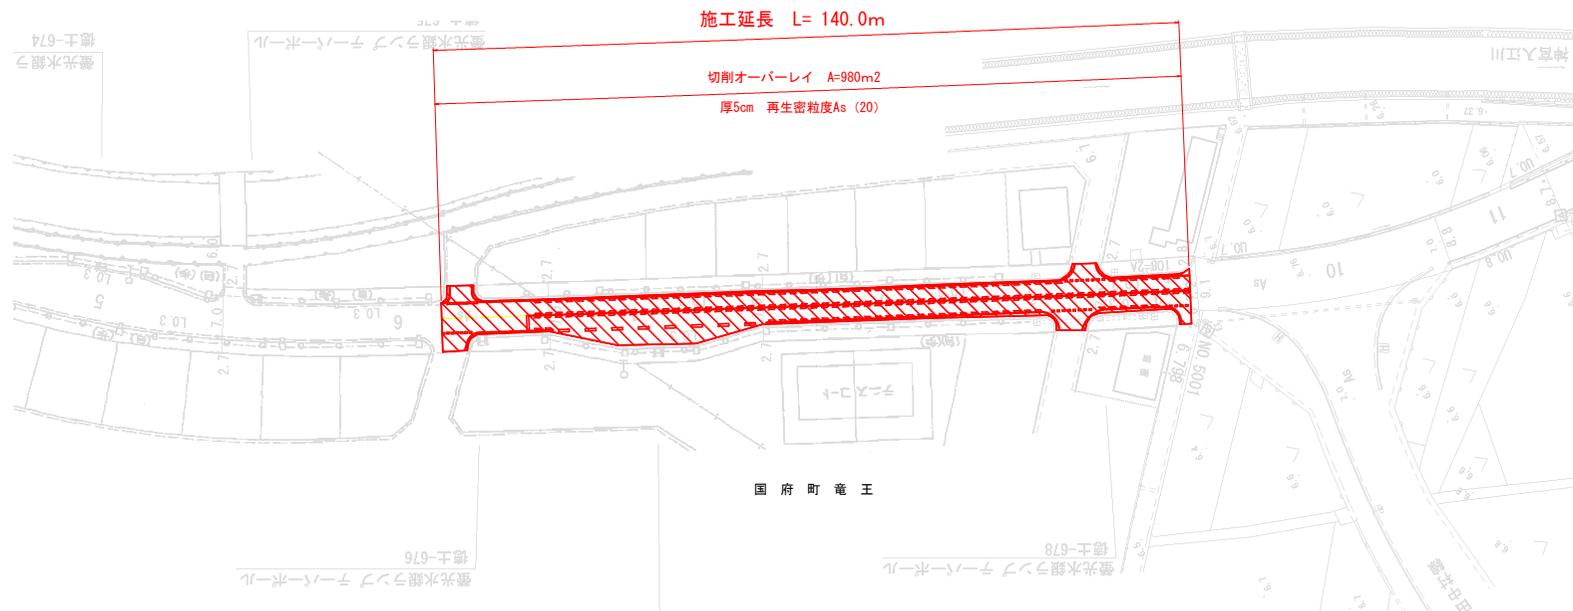


工事名	R7徳士 西黒田中村線 徳・国府 舗装修繕工事		
路線名等	西黒田中村線		
工事箇所	徳島市国府町足原		
図面名	計画平面図 (2工区)		
縮尺	1/1000	図面番号	2 / 3
会社名			
事業者名	徳島県東部県土整備局<徳島>		

標準断面図 S=1/50

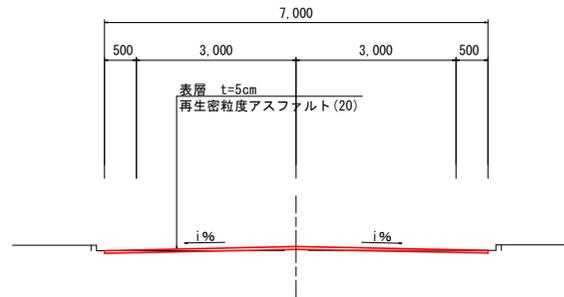

舗装断面図 S=1/10

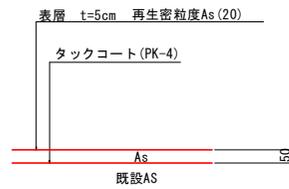

※切削から舗装までを即日で行う急速施工とすること

工事名	R7号土 西黒田中村線 徳・国府 舗装修繕工事		
路線名等	西黒田中村線		
工事箇所	徳島市国府町芝原		
図面名	標準断面図		
縮尺	1/1000	図面番号	3 / 3
会社名			
事業者名	徳島県東部県土整備局<徳島>		