





|      |                            |      |       |
|------|----------------------------|------|-------|
| 工事名  | R7線工 大林津乃峰線<br>小・大林 舗装移設工事 |      |       |
| 路線名等 | 大林津乃峰線                     |      |       |
| 工事箇所 | 小松島市大林町字高橋                 |      |       |
| 図面名  | 計画平面図                      |      |       |
| 縮尺   | 図示                         | 図面番号 | 1 / 3 |
| 会社名  |                            |      |       |
| 事業者名 | 徳島県東部県土整備局                 |      |       |

標準断面図 S=1/50

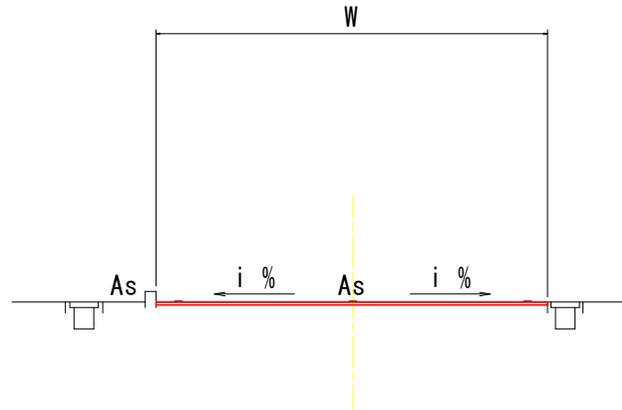

舗装構成図 S=1/10

【現況舗装構成】

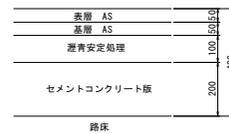

【計画舗装構成】




※切削から舗装までを即日で行う急速施工とすること


|      |                            |      |       |
|------|----------------------------|------|-------|
| 工事名  | R7郷土 大林津乃峰線<br>小・大林 舗装修繕工事 |      |       |
| 路線名等 | 大林津乃峰線                     |      |       |
| 工事箇所 | 小松島市大林町字高橋                 |      |       |
| 図面名  | 標準断面図                      |      |       |
| 縮尺   | 図示                         | 図面番号 | 2 / 3 |
| 会社名  |                            |      |       |
| 事業者名 | 徳島県東部県土整備局                 |      |       |

舗装展開図


S=1/500

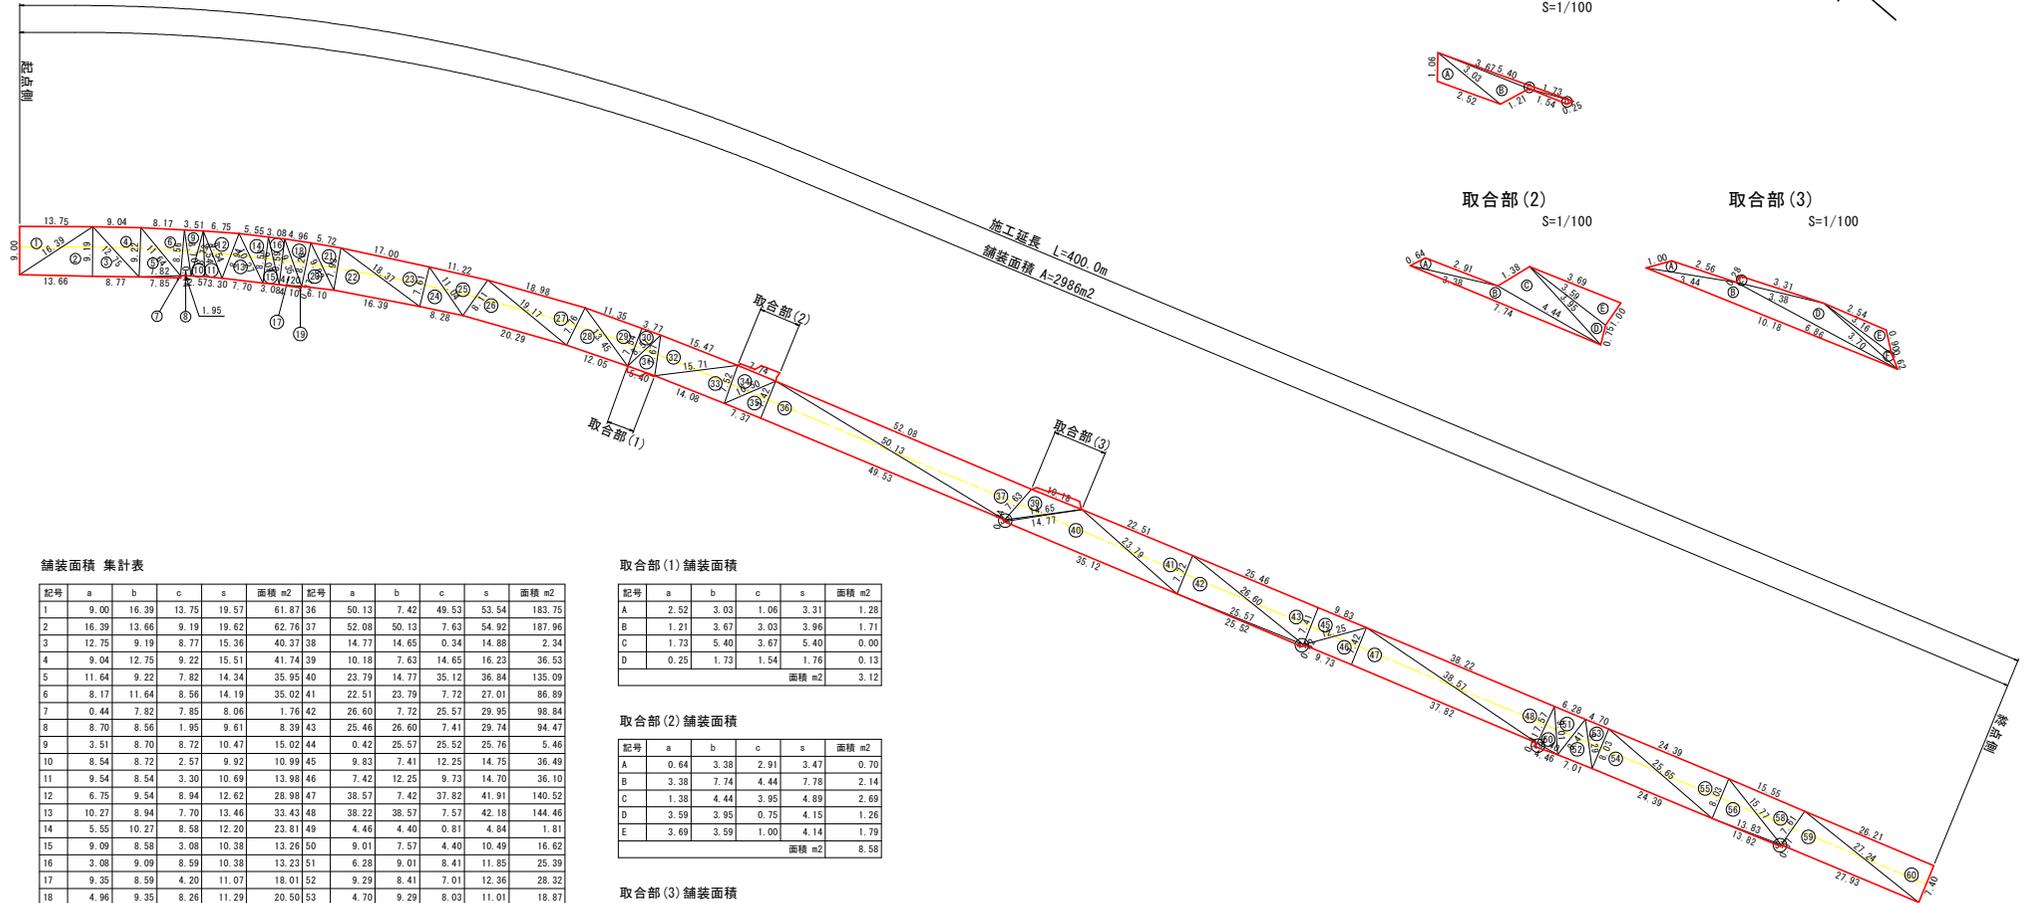


取合部(1)  
S=1/100

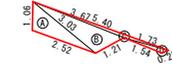

取合部(2)  
S=1/100

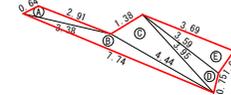

取合部(3)  
S=1/100

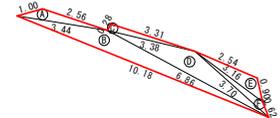

舗装面積 集計表

| 記号 | a     | b     | c     | s     | 面積 m <sup>2</sup> | 記号 | a     | b     | c     | s     | 面積 m <sup>2</sup> |
|----|-------|-------|-------|-------|-------------------|----|-------|-------|-------|-------|-------------------|
| 1  | 9.00  | 16.39 | 13.75 | 19.57 | 61.87             | 36 | 50.13 | 7.42  | 49.53 | 53.54 | 183.75            |
| 2  | 16.39 | 13.66 | 9.19  | 19.62 | 62.76             | 37 | 52.08 | 50.13 | 7.63  | 54.92 | 187.96            |
| 3  | 12.75 | 9.19  | 8.77  | 15.36 | 40.37             | 38 | 14.77 | 14.65 | 0.34  | 14.88 | 2.34              |
| 4  | 9.04  | 12.75 | 9.22  | 15.51 | 41.74             | 39 | 10.18 | 7.63  | 14.65 | 16.23 | 36.53             |
| 5  | 11.64 | 9.22  | 7.82  | 14.34 | 35.95             | 40 | 23.79 | 14.77 | 35.12 | 36.84 | 135.09            |
| 6  | 8.17  | 11.64 | 8.56  | 14.19 | 35.02             | 41 | 22.51 | 23.79 | 7.72  | 27.01 | 86.89             |
| 7  | 0.44  | 7.82  | 7.85  | 8.06  | 1.76              | 42 | 26.60 | 7.72  | 25.57 | 29.95 | 98.84             |
| 8  | 8.70  | 8.56  | 1.95  | 9.61  | 8.39              | 43 | 25.46 | 26.60 | 7.41  | 29.74 | 94.47             |
| 9  | 3.51  | 8.70  | 8.72  | 10.47 | 15.02             | 44 | 0.42  | 25.57 | 25.52 | 25.76 | 5.46              |
| 10 | 8.54  | 8.72  | 2.57  | 9.92  | 10.99             | 45 | 9.83  | 7.41  | 12.25 | 14.75 | 36.49             |
| 11 | 9.54  | 8.54  | 3.30  | 10.69 | 13.98             | 46 | 7.42  | 12.25 | 9.73  | 14.70 | 36.10             |
| 12 | 6.75  | 9.54  | 8.94  | 12.62 | 28.98             | 47 | 38.57 | 7.42  | 37.82 | 41.91 | 140.52            |
| 13 | 10.27 | 8.94  | 7.70  | 13.46 | 33.43             | 48 | 38.22 | 38.57 | 7.57  | 42.18 | 144.46            |
| 14 | 5.55  | 10.27 | 8.58  | 12.20 | 23.81             | 49 | 4.46  | 4.40  | 0.81  | 4.84  | 1.81              |
| 15 | 9.09  | 8.58  | 3.08  | 10.38 | 13.26             | 50 | 9.01  | 7.57  | 4.40  | 10.49 | 16.62             |
| 16 | 3.08  | 9.09  | 8.59  | 10.38 | 13.23             | 51 | 6.28  | 9.01  | 8.41  | 11.85 | 25.39             |
| 17 | 9.35  | 8.59  | 4.20  | 11.07 | 18.01             | 52 | 9.29  | 8.41  | 7.01  | 12.36 | 28.32             |
| 18 | 4.96  | 9.35  | 8.26  | 11.29 | 20.50             | 53 | 4.70  | 9.29  | 8.03  | 11.01 | 18.87             |
| 19 | 0.37  | 4.20  | 4.10  | 4.34  | 0.76              | 54 | 25.65 | 8.03  | 24.39 | 29.04 | 98.07             |
| 20 | 9.82  | 8.26  | 6.10  | 12.09 | 25.09             | 55 | 24.39 | 25.65 | 8.03  | 29.04 | 98.07             |
| 21 | 5.72  | 9.82  | 7.82  | 11.74 | 22.74             | 56 | 15.77 | 8.03  | 13.82 | 18.82 | 55.59             |
| 22 | 18.37 | 7.82  | 16.39 | 21.35 | 65.08             | 57 | 0.37  | 13.83 | 13.82 | 14.01 | 2.56              |
| 23 | 17.00 | 18.37 | 7.61  | 21.49 | 64.64             | 58 | 15.55 | 15.77 | 7.61  | 19.47 | 57.87             |
| 24 | 11.04 | 7.61  | 8.28  | 13.47 | 31.55             | 59 | 27.24 | 7.61  | 27.93 | 31.39 | 103.53            |
| 25 | 11.22 | 11.04 | 8.11  | 15.19 | 42.09             | 60 | 26.21 | 27.24 | 7.40  | 30.43 | 97.13             |
| 26 | 19.17 | 8.11  | 20.29 | 23.79 | 77.66             |    |       |       |       |       |                   |
| 27 | 18.98 | 19.17 | 7.76  | 22.96 | 72.56             |    |       |       |       |       |                   |
| 28 | 13.45 | 7.76  | 12.05 | 16.63 | 46.35             |    |       |       |       |       |                   |
| 29 | 11.35 | 13.45 | 7.54  | 16.17 | 42.77             |    |       |       |       |       |                   |
| 30 | 3.77  | 7.54  | 8.51  | 9.91  | 14.21             |    |       |       |       |       |                   |
| 31 | 7.67  | 8.51  | 5.40  | 10.79 | 20.34             |    |       |       |       |       |                   |
| 32 | 15.47 | 7.67  | 15.71 | 19.43 | 58.02             |    |       |       |       |       |                   |
| 33 | 7.52  | 15.71 | 14.08 | 18.66 | 53.00             |    |       |       |       |       |                   |
| 34 | 7.74  | 7.52  | 10.50 | 12.88 | 29.06             |    |       |       |       |       |                   |
| 35 | 7.42  | 10.50 | 7.37  | 12.65 | 27.41             |    |       |       |       |       |                   |

取合部(1) 舗装面積

| 記号                | a    | b    | c    | s    | 面積 m <sup>2</sup> |
|-------------------|------|------|------|------|-------------------|
| A                 | 2.52 | 3.03 | 1.06 | 3.31 | 1.28              |
| B                 | 1.21 | 3.67 | 3.03 | 3.96 | 1.71              |
| C                 | 1.73 | 5.40 | 3.67 | 5.40 | 0.00              |
| D                 | 0.25 | 1.73 | 1.54 | 1.76 | 0.13              |
| 面積 m <sup>2</sup> |      |      |      |      | 3.12              |

取合部(2) 舗装面積

| 記号                | a    | b    | c    | s    | 面積 m <sup>2</sup> |
|-------------------|------|------|------|------|-------------------|
| A                 | 0.64 | 3.38 | 2.91 | 3.47 | 0.70              |
| B                 | 3.38 | 7.74 | 4.44 | 7.78 | 2.14              |
| C                 | 1.38 | 4.44 | 3.95 | 4.89 | 2.69              |
| D                 | 3.59 | 3.95 | 0.75 | 4.15 | 1.26              |
| E                 | 3.69 | 3.59 | 1.00 | 4.14 | 1.79              |
| 面積 m <sup>2</sup> |      |      |      |      | 8.58              |

取合部(3) 舗装面積

| 記号                | a     | b    | c    | s     | 面積 m <sup>2</sup> |
|-------------------|-------|------|------|-------|-------------------|
| A                 | 3.44  | 2.56 | 1.00 | 3.50  | 0.70              |
| B                 | 10.18 | 6.86 | 3.44 | 10.24 | 3.76              |
| C                 | 3.31  | 0.28 | 3.38 | 3.49  | 0.47              |
| D                 | 3.70  | 3.38 | 6.86 | 6.97  | 3.00              |
| E                 | 0.90  | 2.54 | 3.16 | 3.30  | 0.92              |
| F                 | 0.62  | 3.16 | 3.70 | 3.74  | 0.52              |
| 面積 m <sup>2</sup> |       |      |      |       | 9.37              |

|      |                            |      |       |
|------|----------------------------|------|-------|
| 工事名  | R7徳土 大林津乃峰線<br>小・大林 舗装修繕工事 |      |       |
| 路線名等 | 大林津乃峰線                     |      |       |
| 工事箇所 | 小松島市大林町字高橋                 |      |       |
| 図面名  | 舗装展開図                      |      |       |
| 縮尺   | 図示                         | 図面番号 | 3 / 3 |
| 会社名  |                            |      |       |
| 事業者名 | 徳島県東部県土整備局                 |      |       |