


< 1 工区 > 徳島環状線 (応神町)

路面標示平面図 S=1/1000



徳 島 市
応 神 町



至 北 島

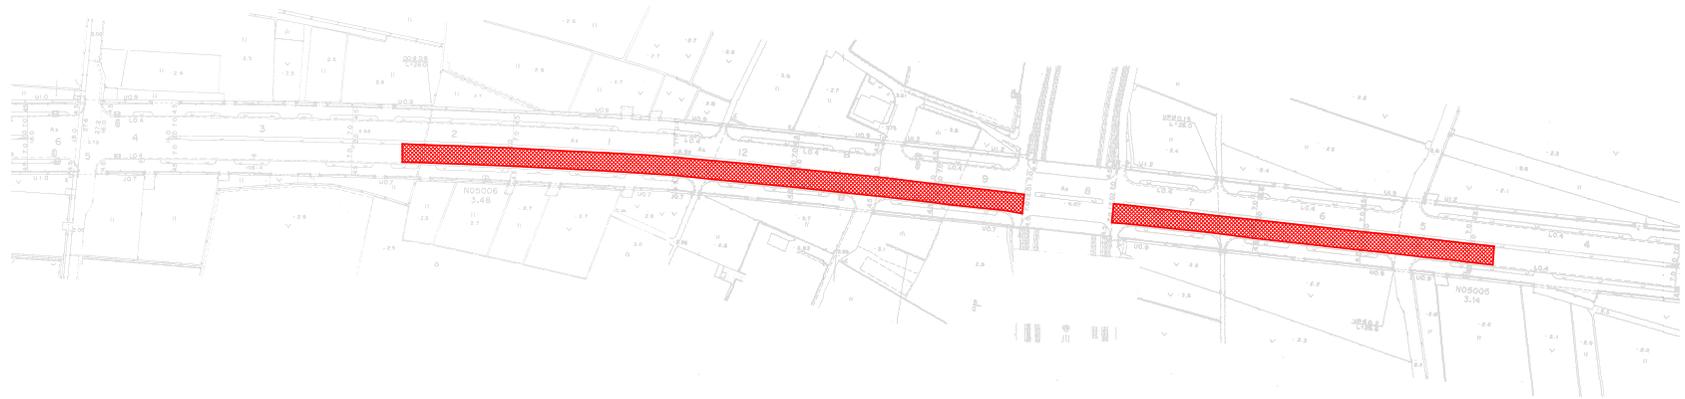


至 藍 住



工 事 名	R7徳土 徳島環状線 徳・応神地区 区画線工事		
路線名等	徳島環状線他		
工事箇所	徳島市応神町西貞方地		
図 面 名	路面標示平面図 (1 工区)		
縮 尺	1/1000	図面番号	1 / 4
会 社 名			
事業者名	徳島県東部農土整備局<徳島>		

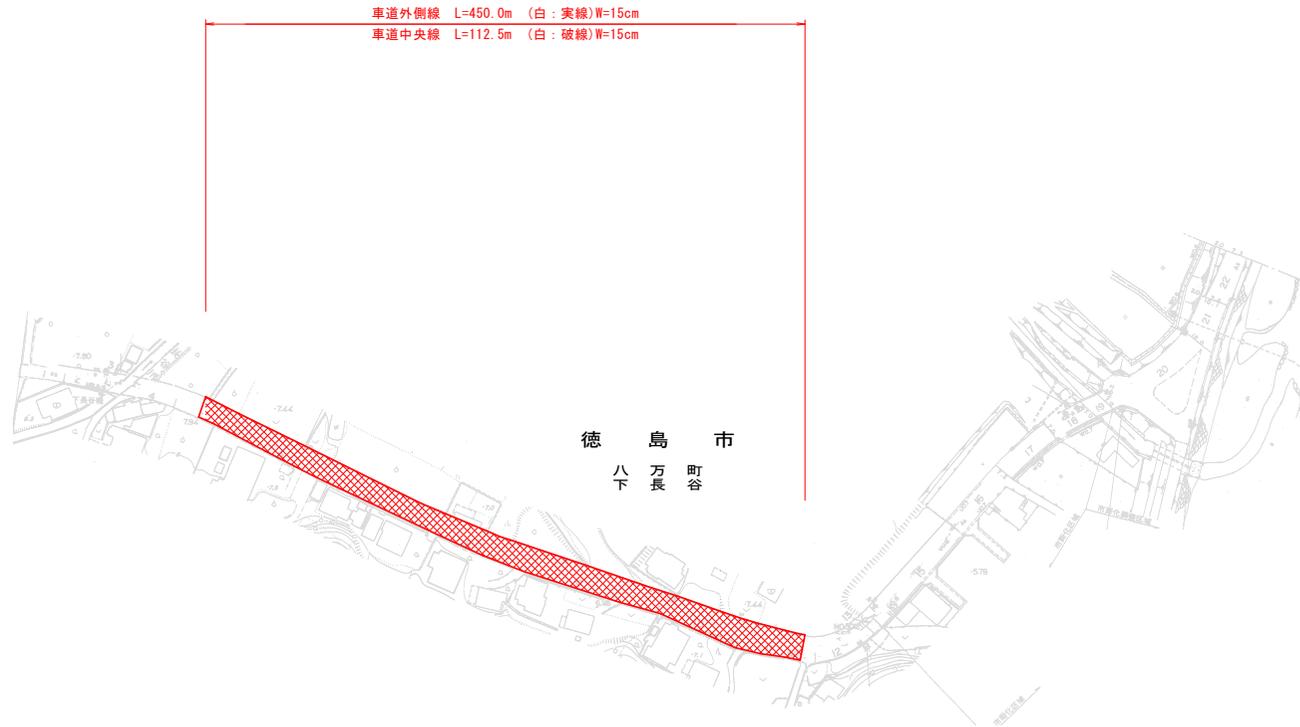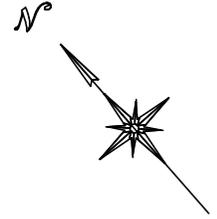

工事名	R7徳土 徳島環状線 徳・応神地区区画線工事		
路線名等	徳島環状線他		
工事箇所	徳島市応神町西貞方地		
図面名	路面標示平面図 (2工区)		
縮尺	1/1000	図面番号	2 / 4
会社名			
事業者名	徳島県東部農工整備局<徳島>		

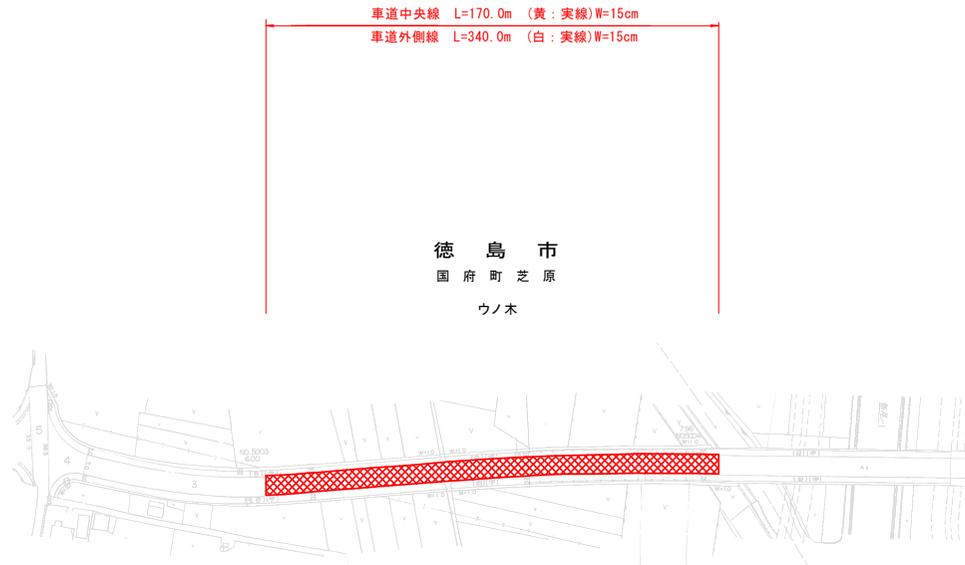


区画線 集計表

名称	規格	単位	数量
溶融式区画線	実線, 15cm, 白	m	340.0
	実線, 15cm, 黄	m	170.0

工事名	R7徳土 徳島環状線 徳・応神他 区画線工事		
路線名等	徳島環状線他		
工事箇所	徳島市応神町西貞方他		
図面名	路面標示平面図 (3-1工区)		
縮尺	1/1000	図面番号	3 / 4
会社名			
事業者名	徳島県東部県土整備局<徳島>		

路面標示平面図

S=1/500

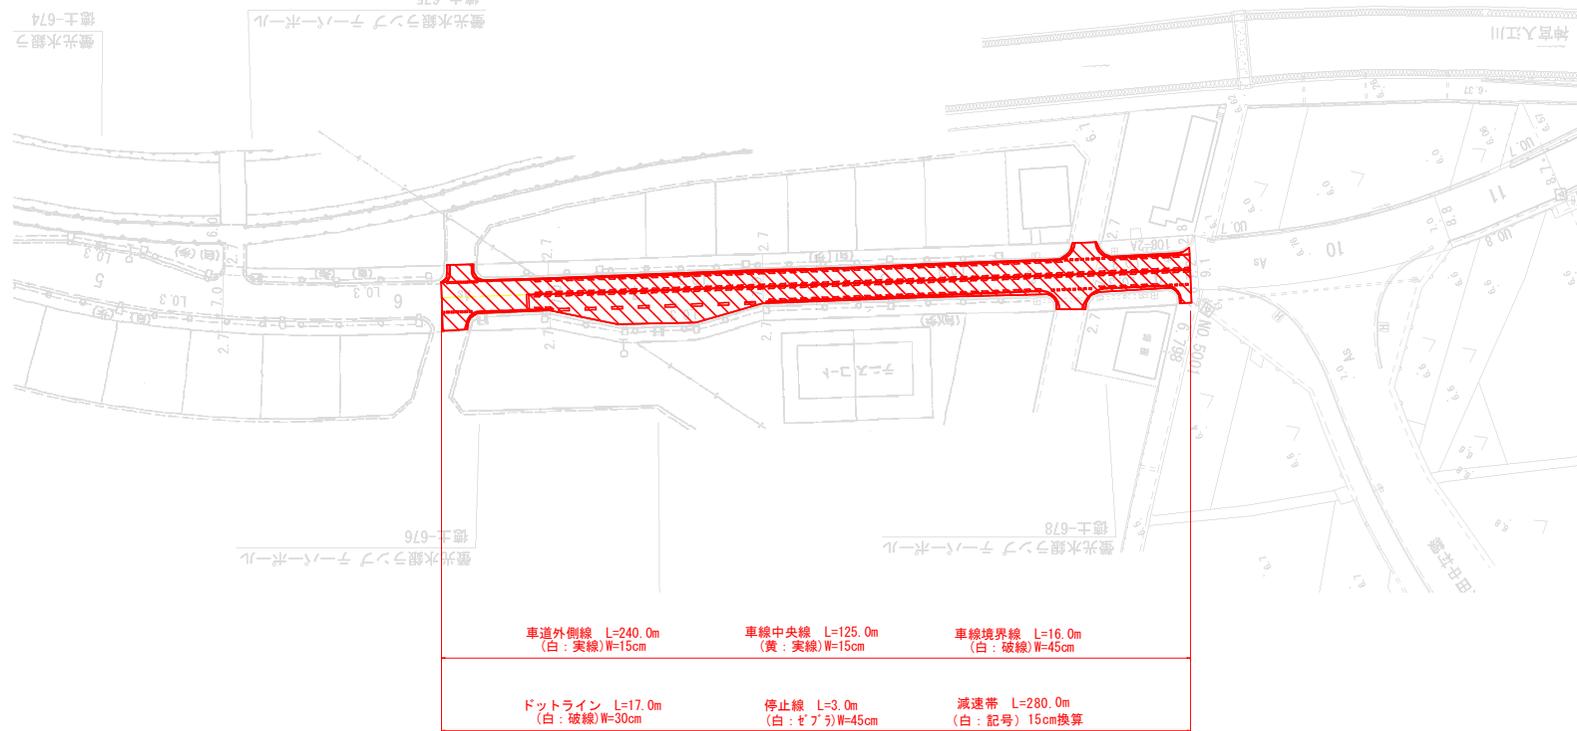

工事名	R7徳土 徳島環状線 徳・応神地区区画線工事		
路線名等	徳島環状線他		
工事箇所	徳島市応神町西貞方地		
図面名	路面標示平面図 (3-2工区)		
縮尺	1/1000	図面番号	4 / 4
会社名			
事業者名	徳島県東部県土整備局<徳島>		