

計画平面図 S=1:500

設計延長 L=400m


区画線 L=878.8m

Gr撤去(コンクリート建込) L=25.0m

主要名称	測点	X座標	Y座標	方向角	線形要素
BP	NO. 3-0.0000	97710.5723	98959.3351	351-59-21.42	R=∞
KE1	NO. 1-7.2736	97742.9794	98954.7744	351-59-21.42	R=280
KAE1	NO. 2+13.7871	97820.2082	98931.2481	351-7-33.89	(A=50)
KEE1	NO. 4+2.6322	97844.5299	98915.9149	318-14-2.87	R=65
KE1	NO. 6+4.2566	97864.9193	98880.4413	281-32-39.26	A=41
KA1	NO. 7+10.1181	97866.6950	98854.6884	270-9-45.09	A=70
KE2-1	NO. 8+18.9416	97867.5825	98825.8857	275-0-12.10	R=170
KE2-2	NO. 11+7.9378	97878.7820	98778.3607	291-31-0.28	A=70
KA2-2	NO. 12+16.7614	97880.8477	98752.1942	296-22-26.40	R=120
KE3-1	NO. 14+1.9697	97901.2435	98729.2429	290-21-21.43	A=55
KE3-2	NO. 17+3.5919	97907.2383	98688.5910	260-56-0.61	A=55
KA3-2	NO. 18+8.8003	97901.5367	98644.0486	254-54-55.64	R=∞
KA4-1	NO. 20+8.6306	97891.1711	98605.5907	254-54-55.64	A=50
KE4-1	NO. 22+5.9440	97878.2099	98570.7377	238-57-39.46	R=67
KE4-2	NO. 23+7.3775	97864.4335	98554.4375	220-57-54.97	A=50
KA4-2	NO. 25+4.6909	97832.2277	98535.8495	204-49-38.79	R=∞
EP	NO. 27+7.9520	97793.0084	98517.8293	204-49-38.79	R=∞


注) 線形要素の()内表示は、調整クロソイドを示す。

道路区分 第3種第4級
 普通道路
 設計速度 V=30km/hr
 標準幅員 下図参照

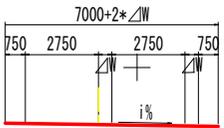


平面線形規格値一覧表

項目	種別	設計速度 最小値
曲線半径 R(m)	規定値	30
	望ましい値	65
クロソイドパラメータ A(m)	規定値	35
	特例値	30
曲線長 L(m)	$\theta \geq 7^\circ$	-
	$7^\circ > \theta \geq 2^\circ$	規定値 350/ θ
	$2^\circ > \theta$	規定値 50
	($\theta = 2^\circ$ とする)	特例値 50
片勾配打ち最小曲線半径(m)	-	350
緩和曲線長 L(m)	-	25
緩和曲線省路半径 R(m)	-	260

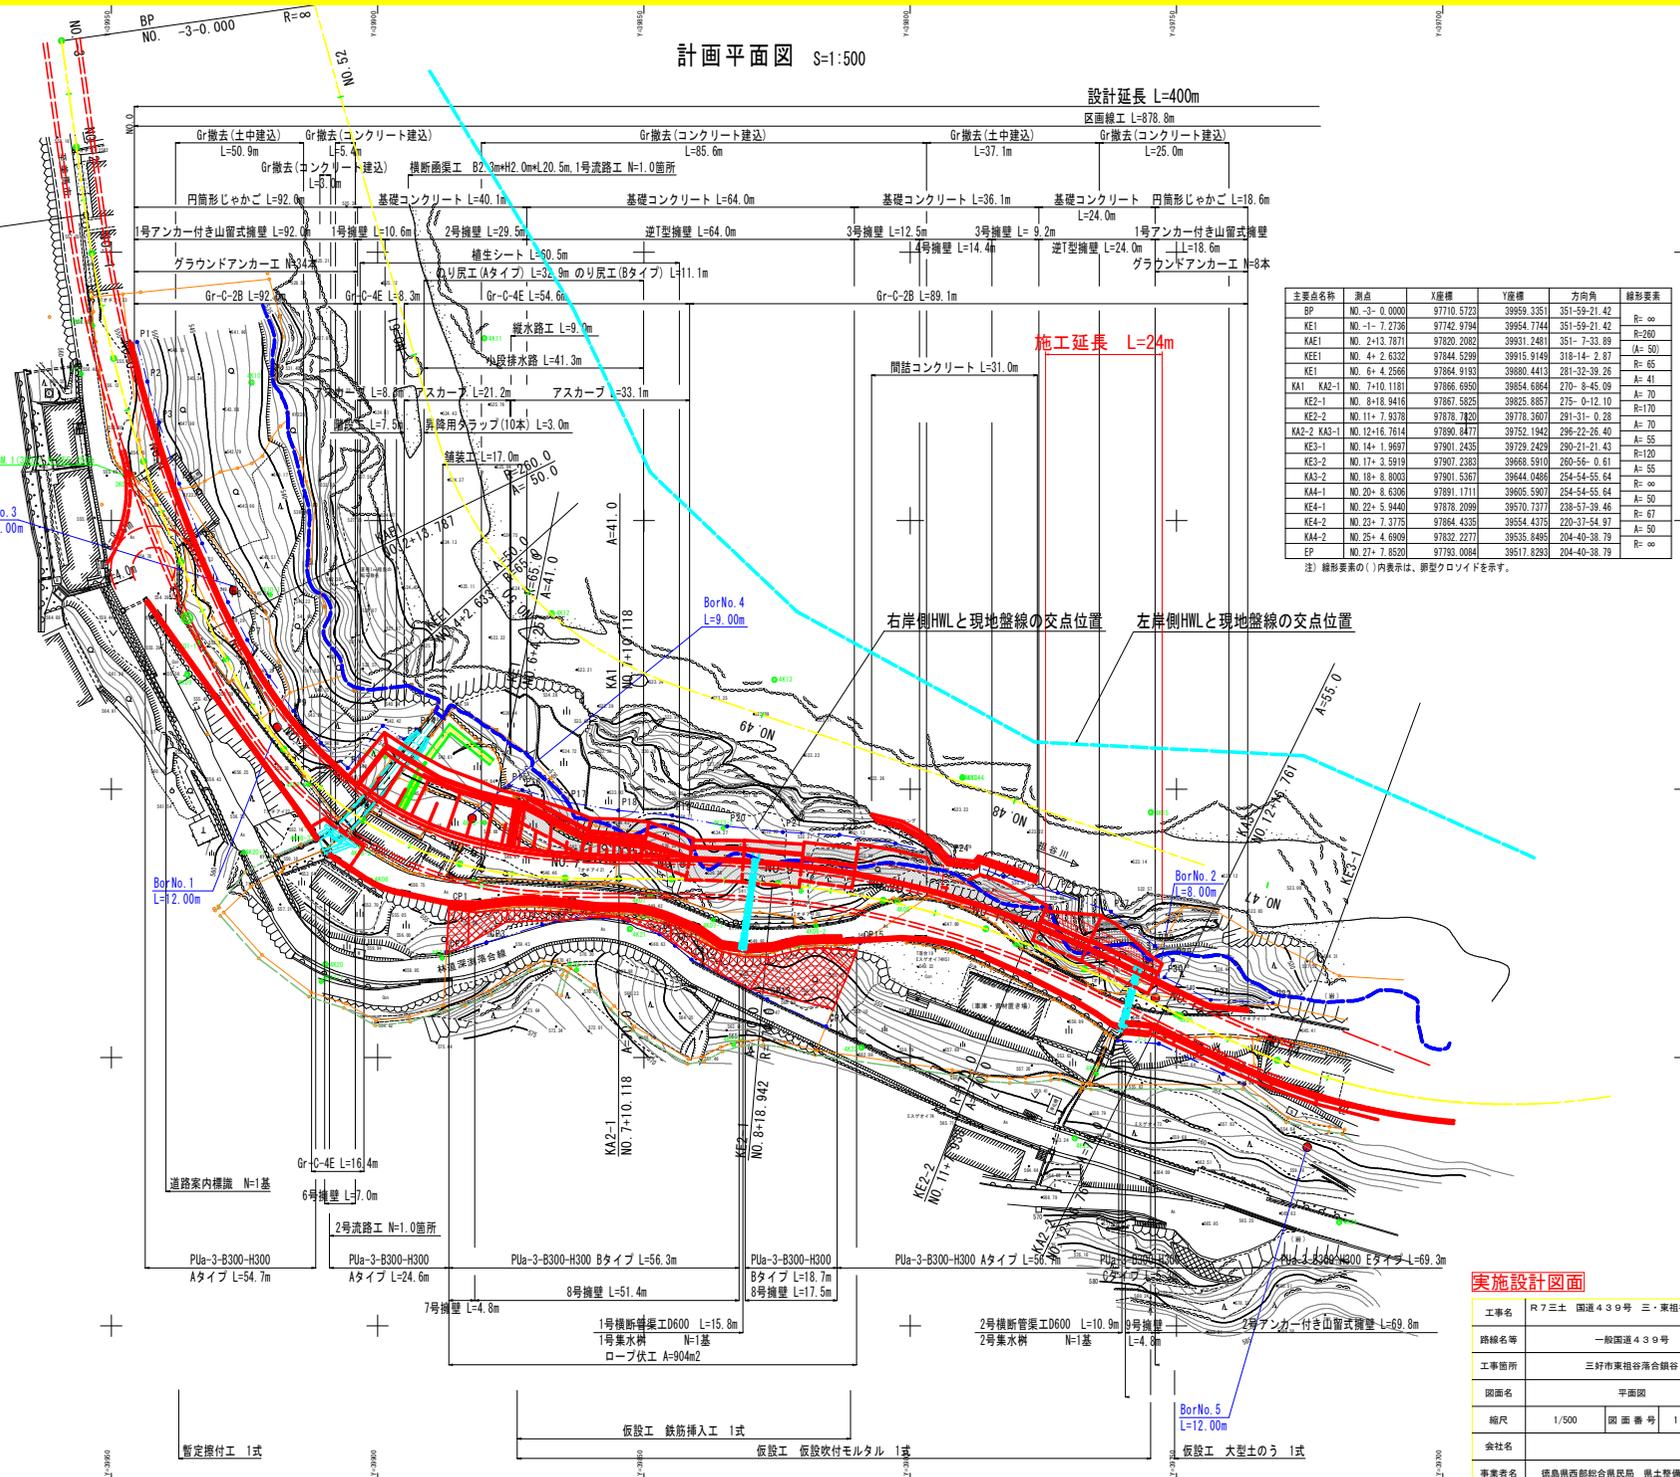

実施設計図面


工事名	R7三土 国道439号 三・東祖谷薄合額谷 橋梁工事
路線名等	一般国道439号
工事箇所	三好市東祖谷薄合額谷
図面名	平面図
縮尺	1/500 図面番号 1 / 6
会社名	
事業者名	徳島県西部総合振興局 国土整備部(三好)

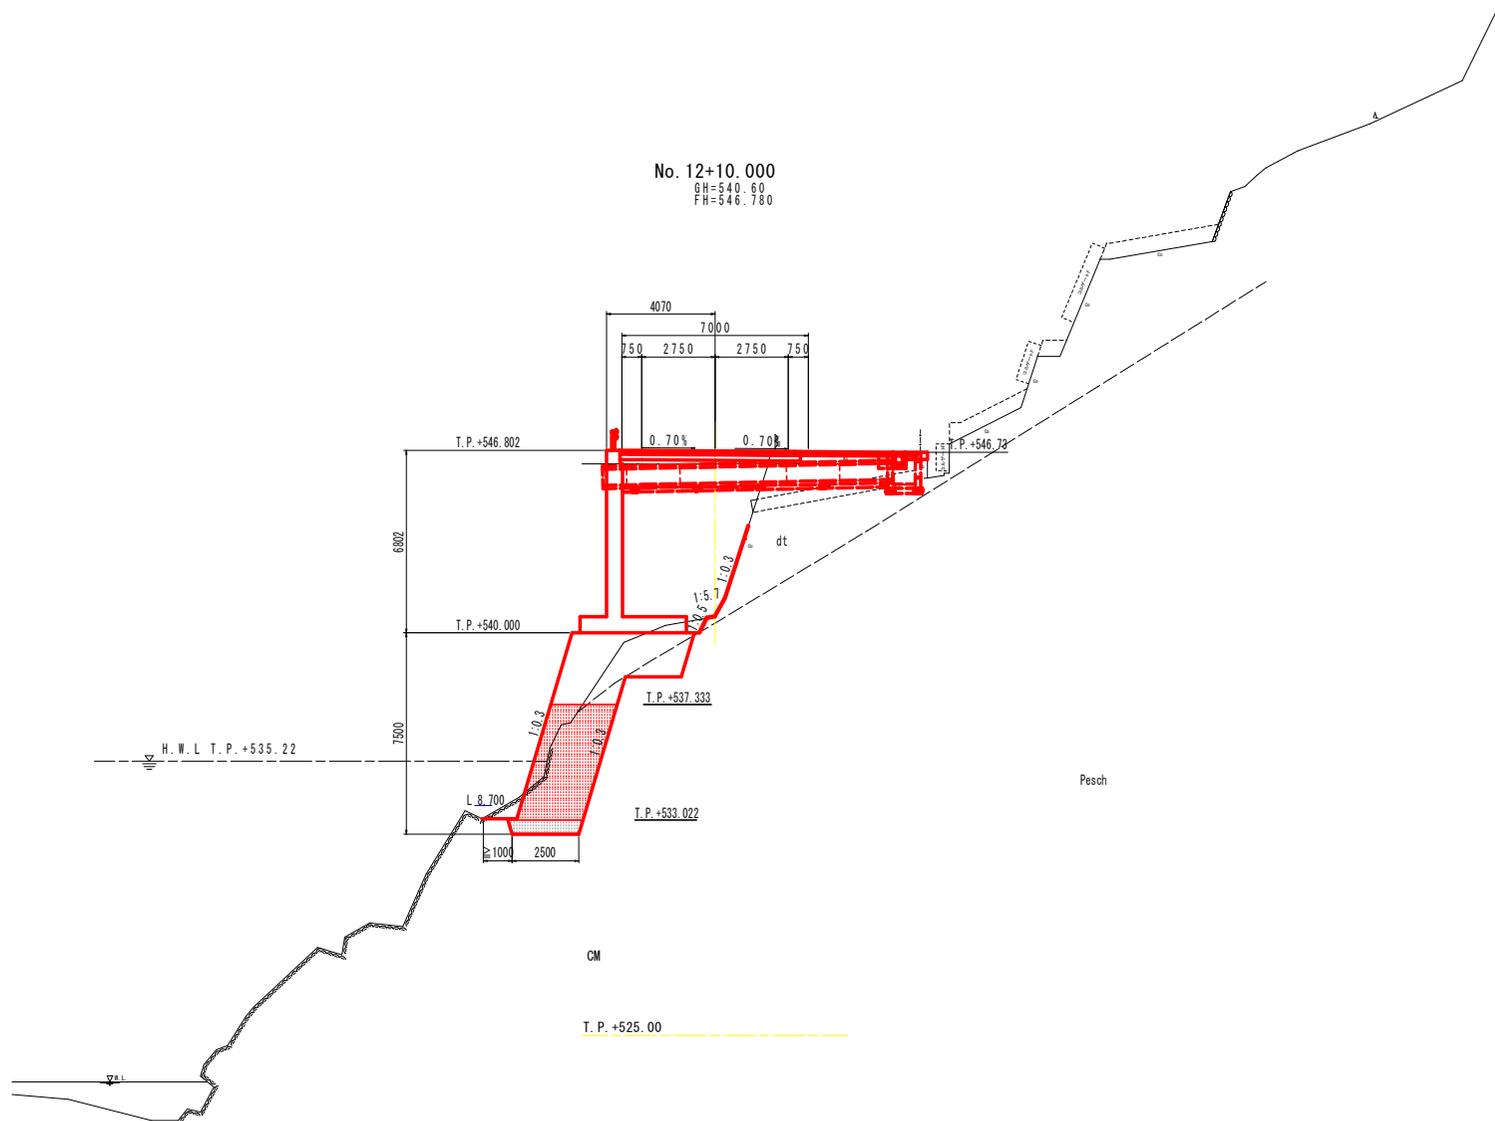

実施設計図面


工事名	R7三土 国道439号 三・東祖谷薄合嶺谷 擁壁工事		
路線名等	一般国道439号		
工事箇所	三好市東祖谷薄合嶺谷		
図面名	横断面		
縮尺	1/100	図面番号	5 / 6
会社名			
事業者名	徳島県西部総合振興局 東土整備部(三好)		

側面図 S=1:200

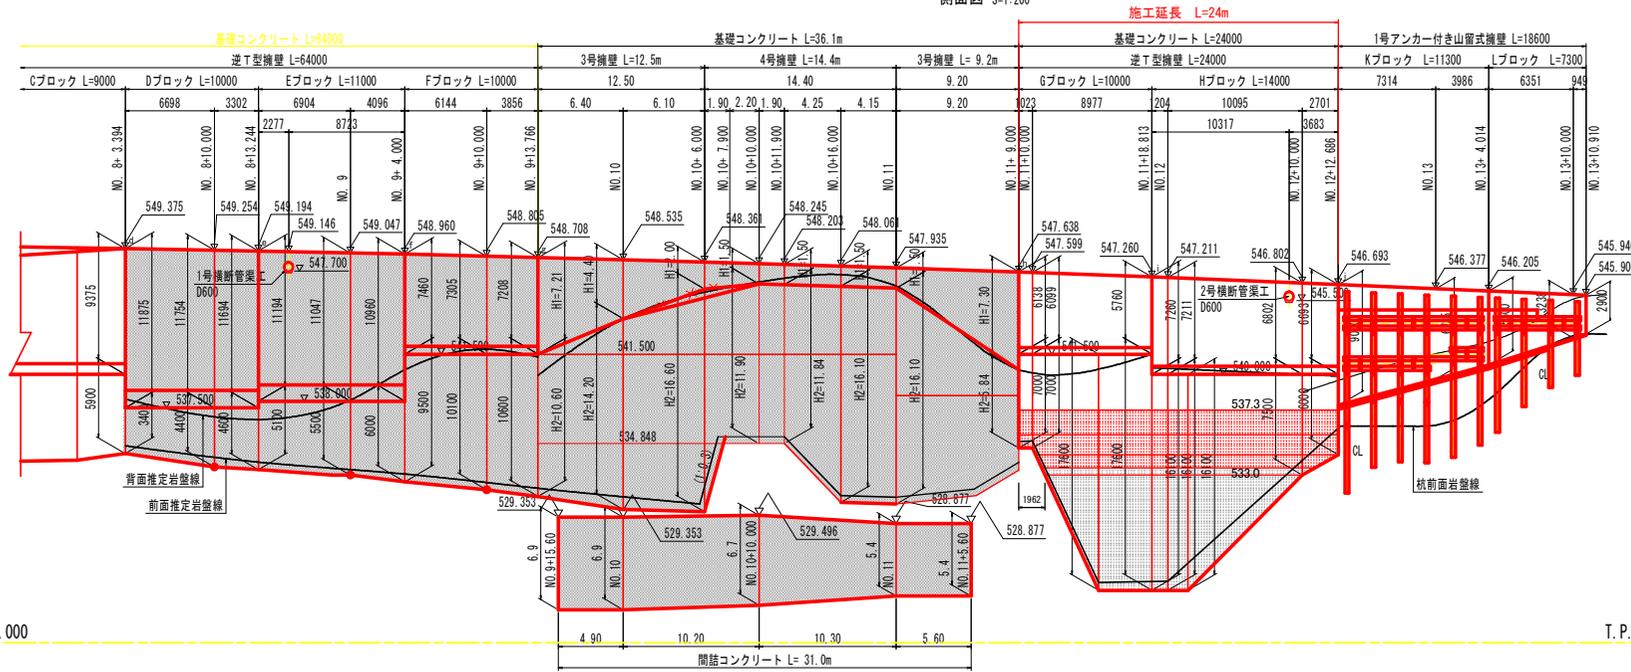


3号擁壁 S=1:200

重要度区分: 重要度1

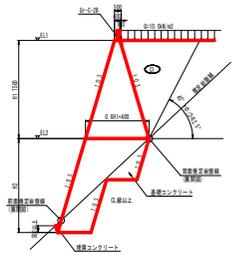


4号擁壁 S=1:100

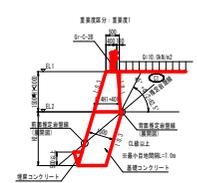

T.P.+520.000

T.P.+520.000

平面図 S=1:200

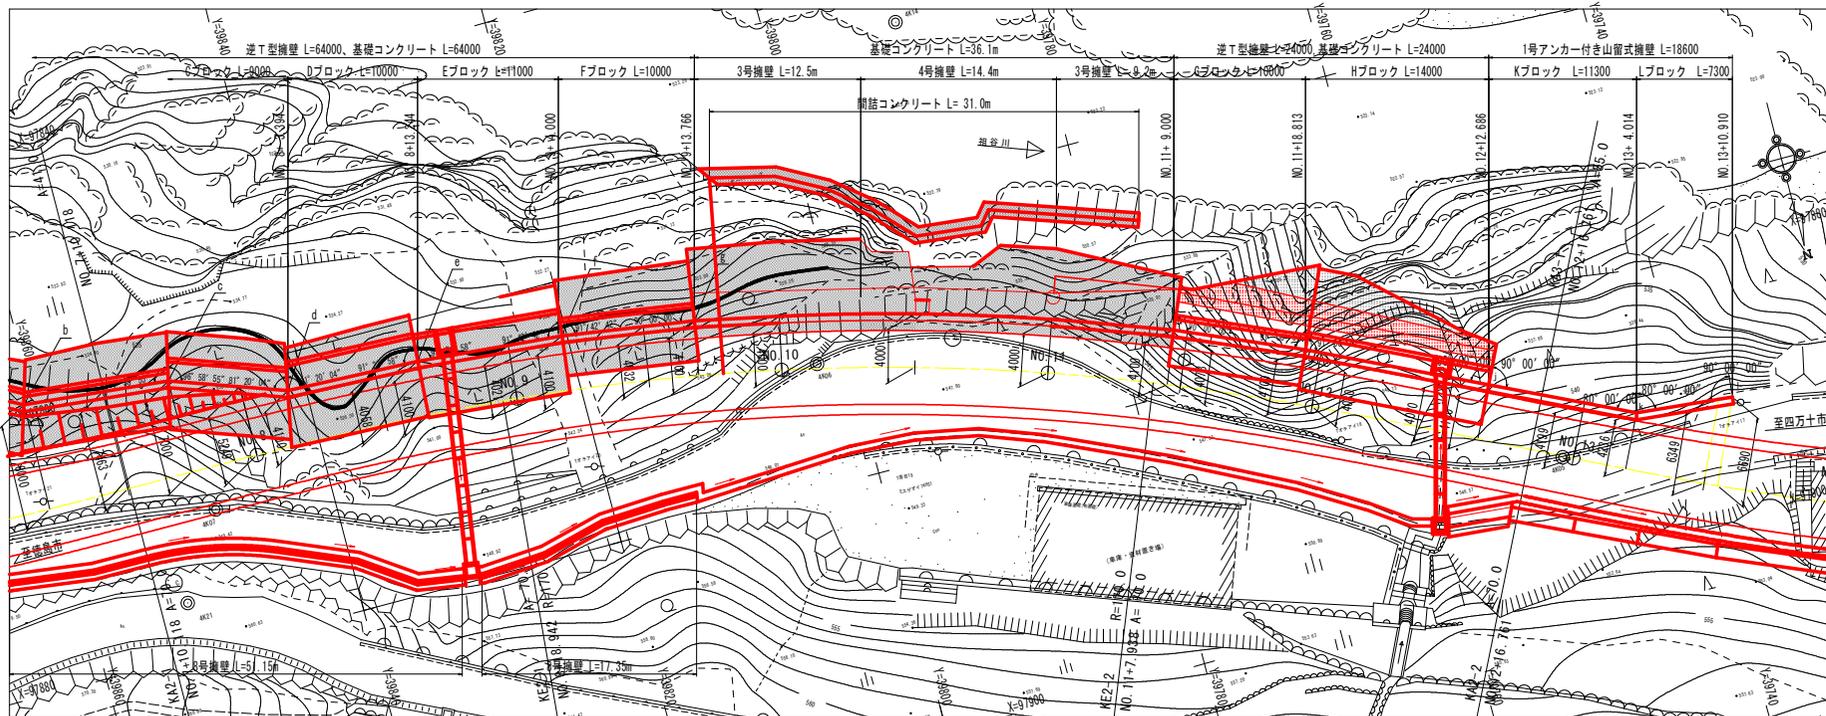

実施設計図面

工事名	R7三土 国道439号 三・東祖谷湧合銀谷 擁壁工事
路線名等	一般国道439号
工事箇所	三好市東祖谷湧合銀谷
図面名	展開図
縮尺	図示 図面番号 6 / 6
会社名	
事業者名	徳島県西部総合振興局 農土整備部(三好)