


計画平面図 S=1:250

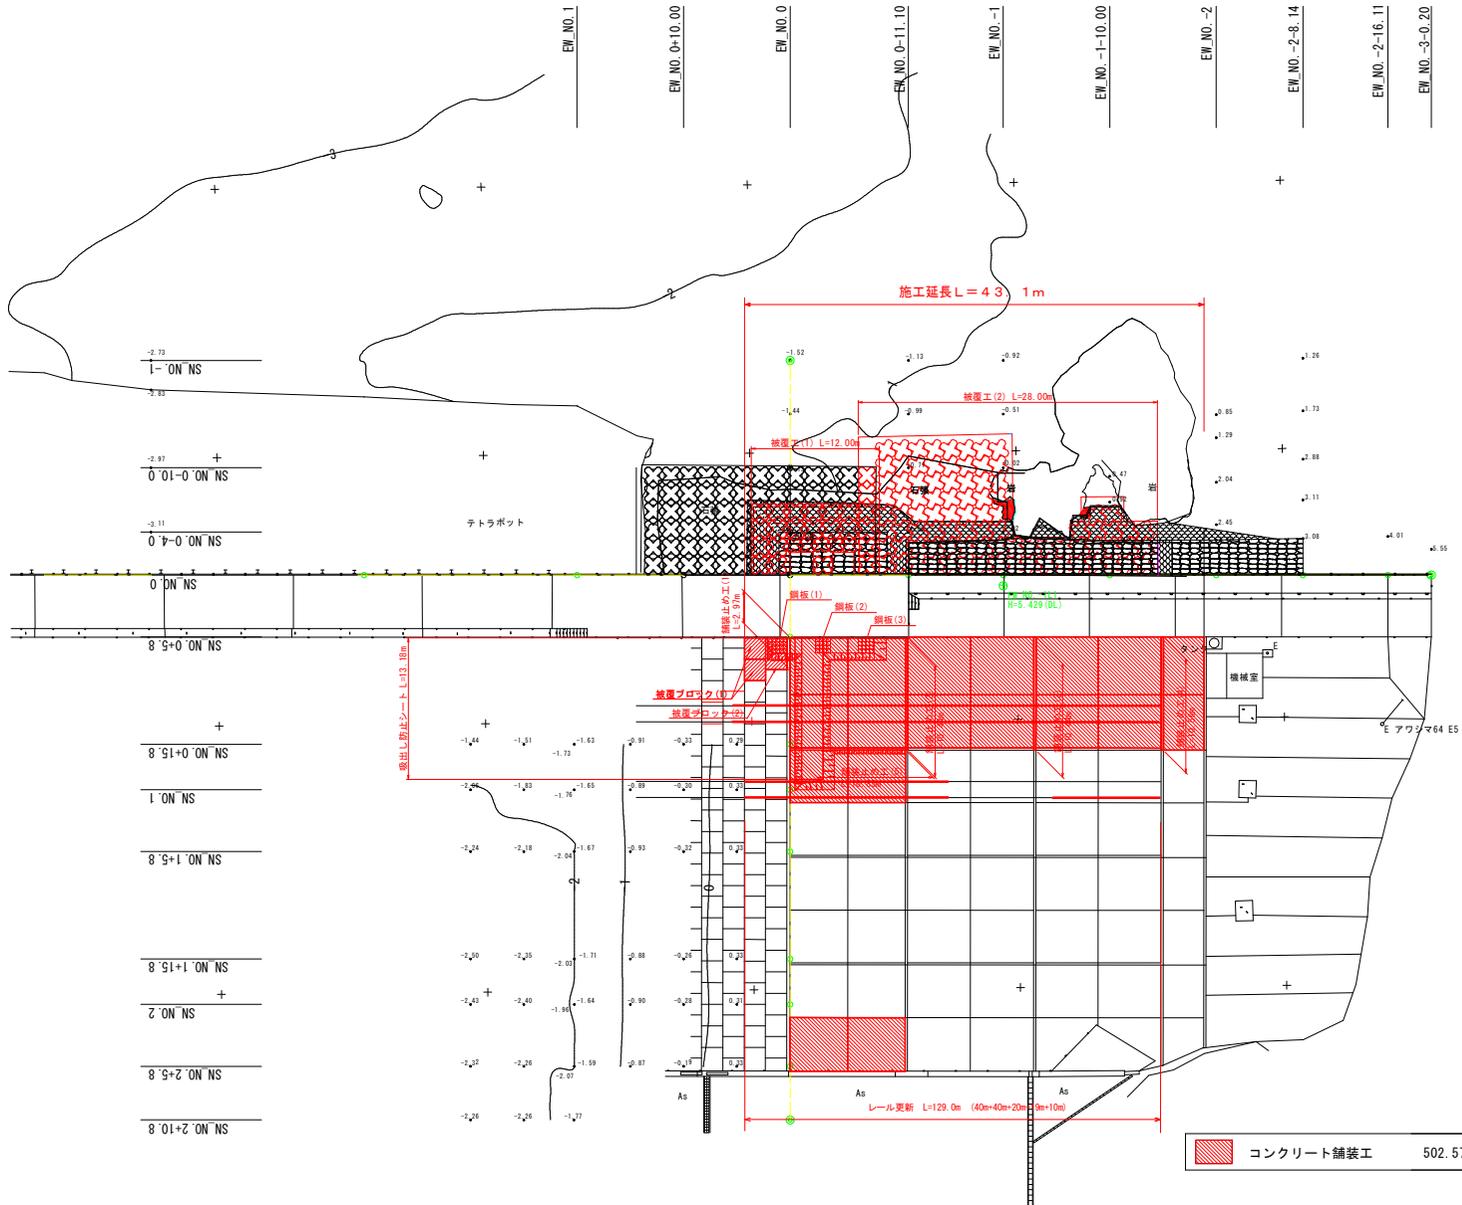


実施設計図面

工事名	R7阿土 富岡港(淡島地区)阿南・除船揚場補修工事		
路線名等	富岡港(淡島地区)		
工事箇所	阿南市船町電停		
図面名	計画平面図		
縮尺	S=1:250	図面番号	1 / 14
会社名			
事業者名	徳島県南部総合県民局(阿南庁舎)		


# 舗装工詳細図(1)

S=図示


平面図 S=1:250

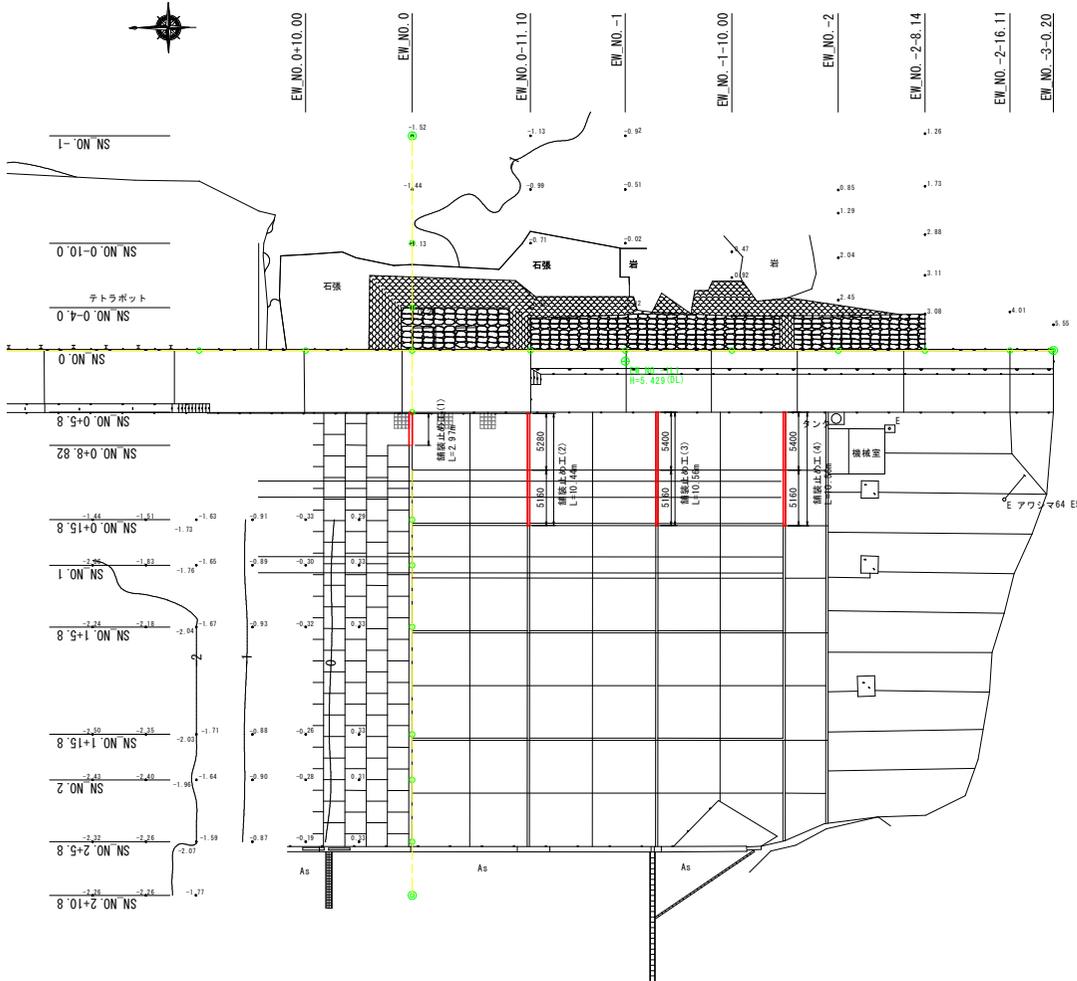


舗装止工(1)詳細図  
S=1:10

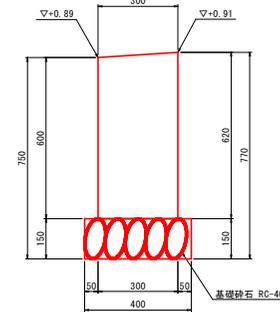


舗装止工(2)詳細図  
S=1:10

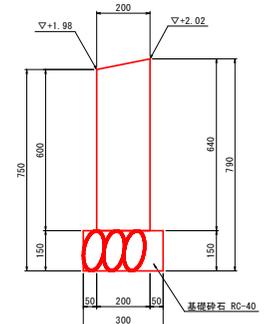

舗装止工(3)詳細図  
S=1:10

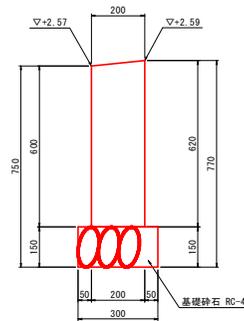

舗装止工(4)詳細図  
S=1:10

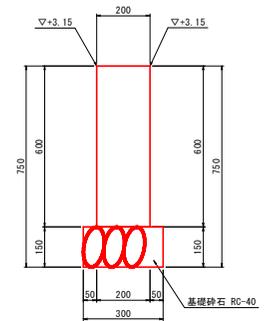

## 実施設計図面



工事名	R7阿土 富岡港(淡島地区)阿南・除船揚場補修工事
路線名等	富岡港(淡島地区)
工事箇所	阿南市除町電停
図面名	舗装工詳細図(1)
縮尺	S=図示 図面番号 2 / 14
会社名	
事業者名	徳島県南部総合県民局(阿南庁舎)

# 舗装工詳細図(2)


S=図示

	コンクリート舗装工	502.57	m <sup>2</sup>
	不陸整正	14.0	m <sup>2</sup>
	目地板	334.99	m


平面図 S=1:250

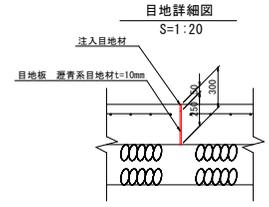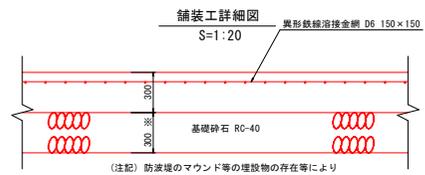


被覆ブロック(1)詳細図 S=1:25

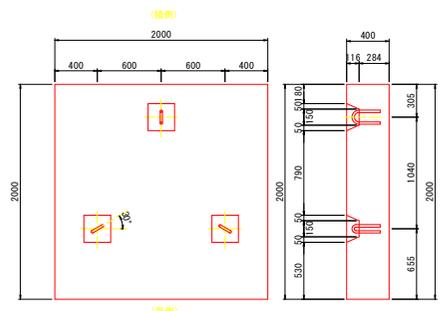


被覆ブロック(2)詳細図 S=1:25

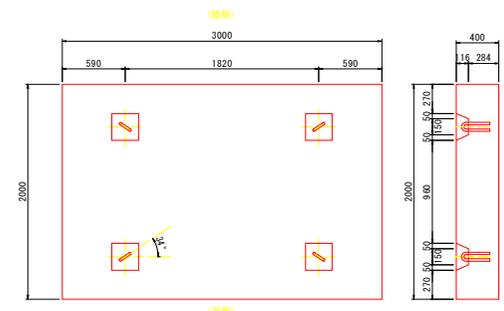


吊ビス詳細図 S=1:5

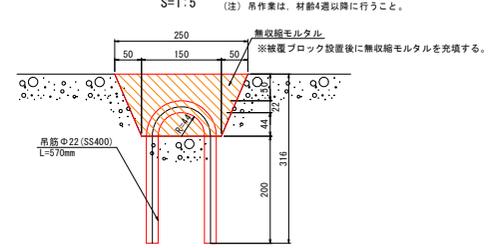

舗装止め工(5)詳細図 S=1:10

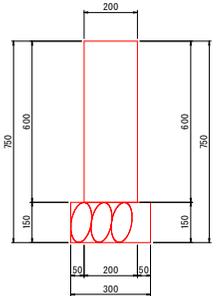

舗装止め工(5)展開図 S=1:25

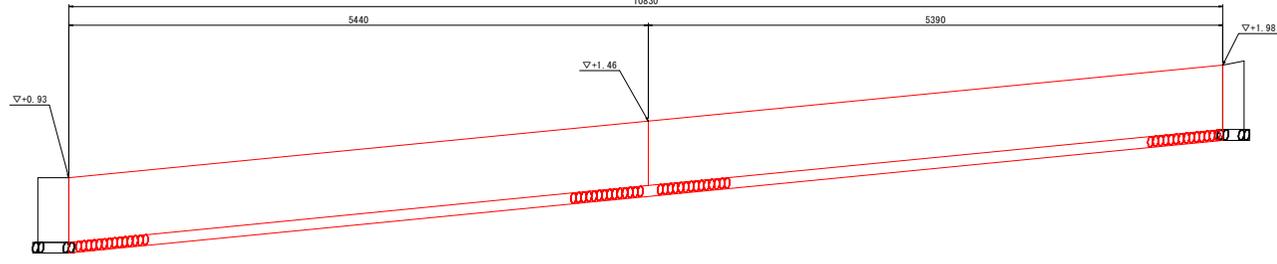


## 実施設計図面

工事名	R7阿土 富岡港(淡島地区)阿南・除船渠増設工事
路線名等	富岡港(淡島地区)
工事箇所	阿南市船町電停
図面名	舗装工詳細図(2)
縮尺	S=図示 図面番号 3 / 14
会社名	
事業者名	徳島県南部総合県民局(阿南庁舎)


# 被覆工詳細図(1)

S=図示

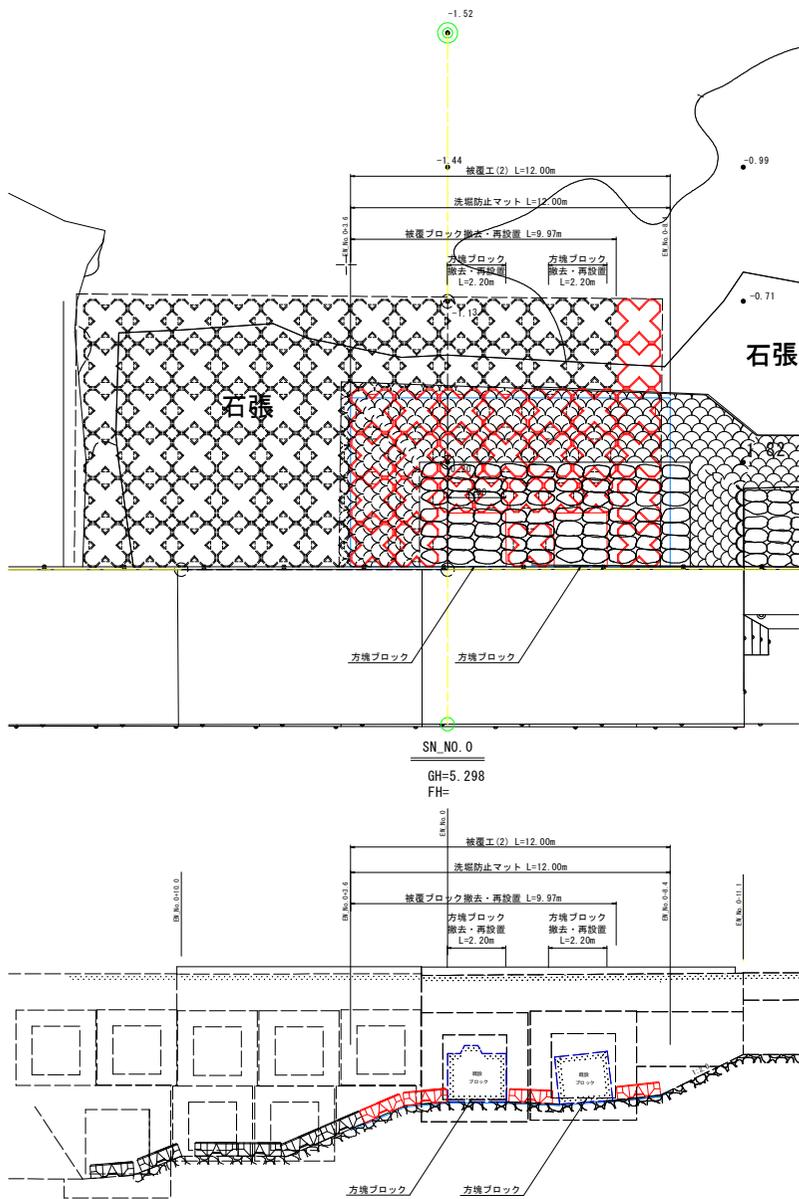



## 洗掘防止マット

S=1:100

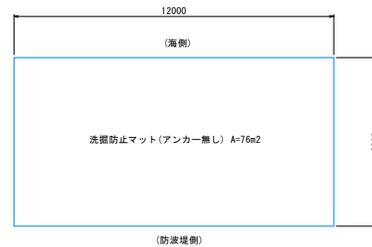


## 方塊ブロック吊筋取付詳細図

S=1:20

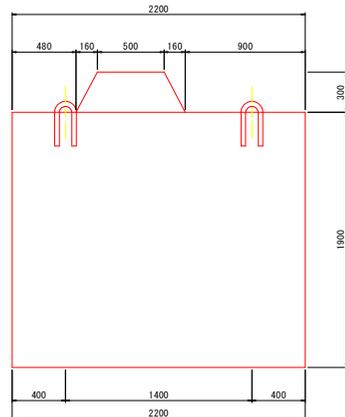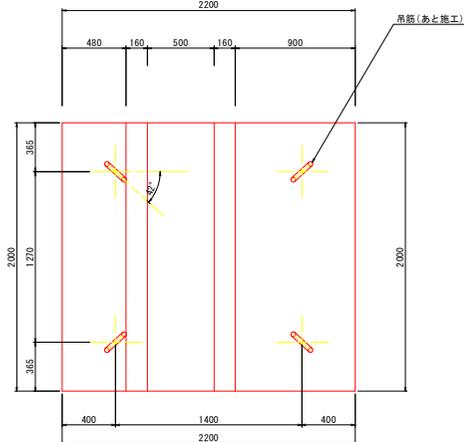


## 2t型

平面図

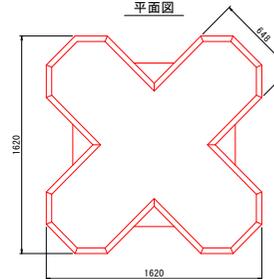


正面図

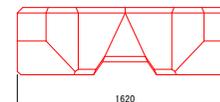


諸元表	
コンクリート体積	0.887 m <sup>3</sup>
実質量	2.040 ton

## 1t型

平面図

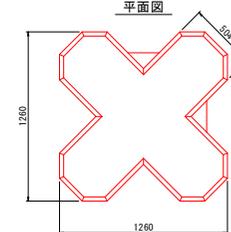


正面図

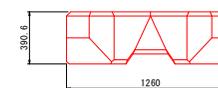

諸元表	
コンクリート体積	0.417 m <sup>3</sup>
実質量	0.959 ton

## 吊筋(あと施工)詳細図

S=1:5

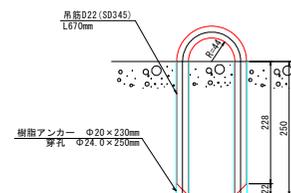


## 実施設計図面

工事名	R7阿土 富岡港(淡島地区) 阿南・除船揚場補修工事
路線名等	富岡港(淡島地区)
工事箇所	阿南市除町電停
図面名	被覆工詳細図(1)
縮尺	S=図示 図面番号 4 / 14
会社名	
事業者名	徳島県南部総合県民局(阿南庁舎)


# 被覆工詳細図(2)

S=図示

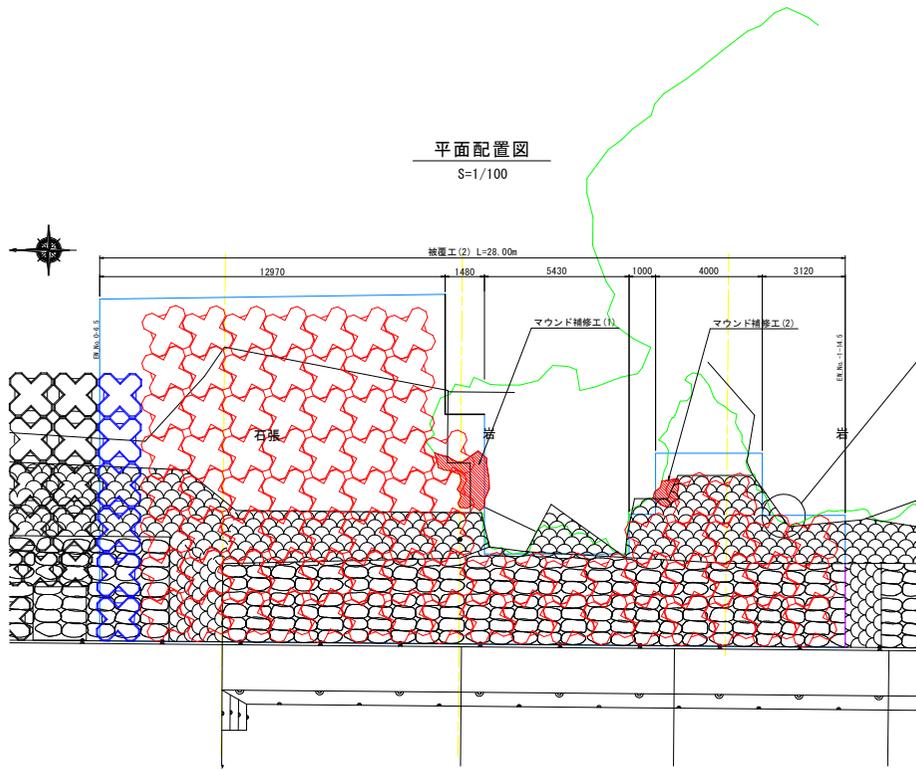

平面配置図  
S=1/100

(注) 被覆ブロックが岩に干渉する場合は、岩塊掘削した後に被覆ブロックを据え付ける。


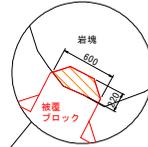


# マウンド補修工(1)詳細図


平面図  
S=1:20

S=1:20

A-A断面図  
S=1:20

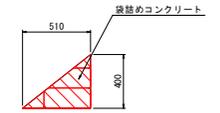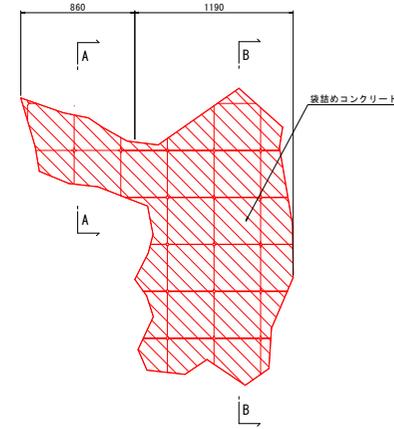


B-B断面図  
S=1:20

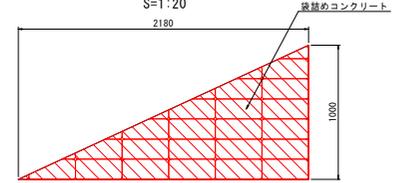


被覆ブロック(ラティス) 2t型  
S=1:20

平面図

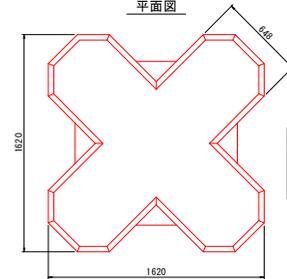

種元表	
コンクリート体積	0.887 m <sup>3</sup>
型枠面積	5.26 m <sup>2</sup>
実質量	2.040 ton

正面図


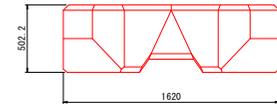


# マウンド補修工(2)詳細図

S=1:20


平面図  
S=1:20

C-C断面図  
S=1:20

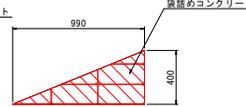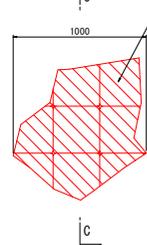

# 洗濯防止マット

(海南) S=1:100

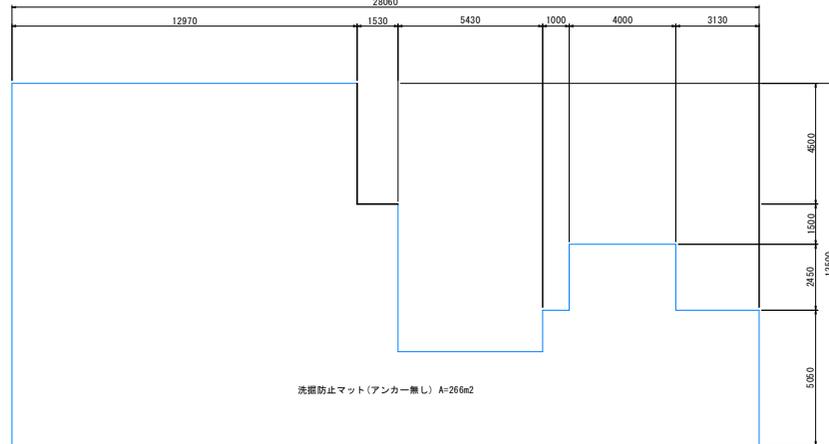


洗濯防止マット(アンカー無し) A=266m<sup>2</sup>

(防波堤側)

# 縦断面

S=1/100

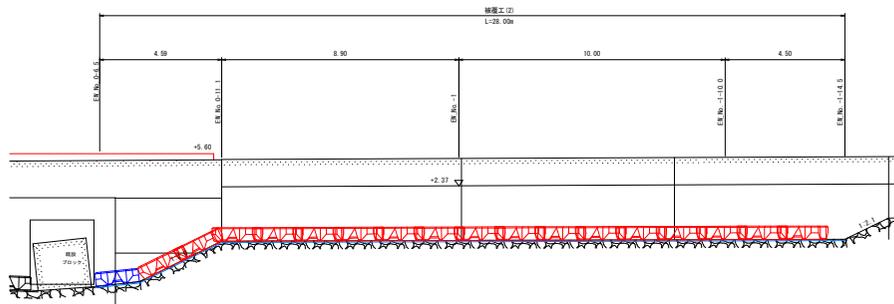


# 実施設計図面

工事名	R7阿土 富岡港(淡島地区) 阿南・隼 船揚場補修工事
路線名等	富岡港(淡島地区)
工事箇所	阿南市隼町電停
図面名	被覆工詳細図(2)
縮尺	S=図示 図面番号 5 / 14
会社名	
事業者名	徳島県南部総合県民局(阿南庁舎)


# 施工要領図

S-F. S.


1 舗装止め、被覆ブロック、舗装止め撤去後、  
鋼板(1)工部を掘削

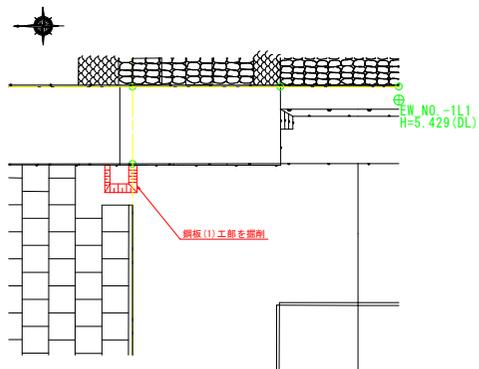


2 鋼板(1)を施工し、  
表込石で埋め戻し後、舗装止め工(1)を施工  
その後、陸側に向けて掘削

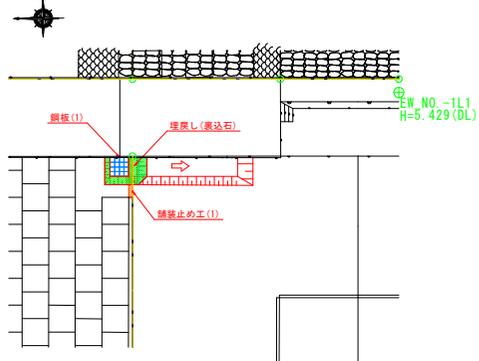


3 被覆ブロック(1)、(2)を据え付け  
鋼板(2)工、鋼板(3)工を施工

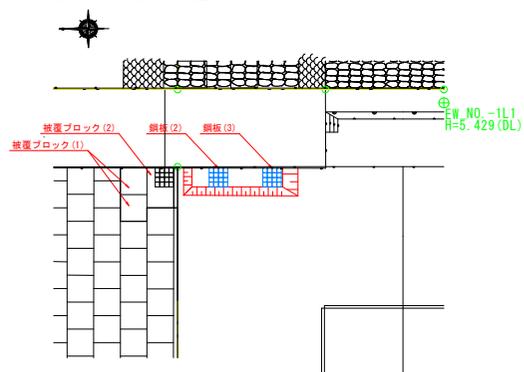


4 西側へ向かって掘削しつつ、吸出し防止シートを展張

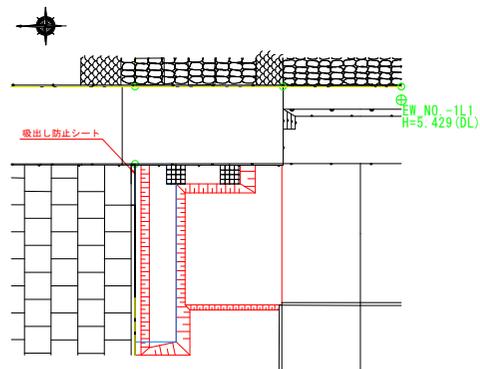

5 掘削部の埋戻し

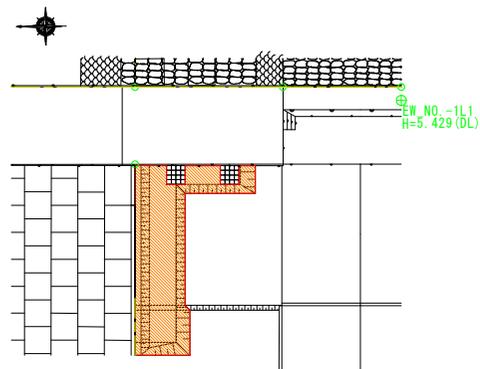



6 舗装止めおよび舗装を順次施工

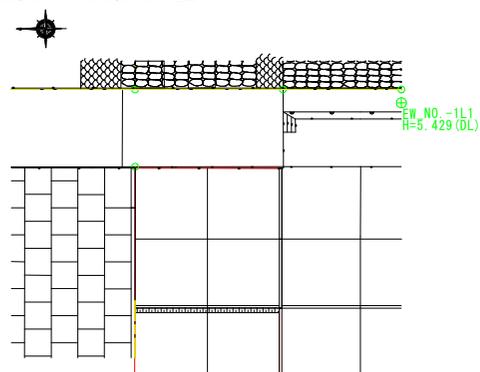

## 実施設計図面

工事名	R7阿土 富岡港(淡島地区)阿南・除船操場補修工事		
路線名等	富岡港(淡島地区)		
工事箇所	阿南市除町電停		
図面名	施工要領図		
縮尺	S-図示	図面番号	6 / 14
会社名			
事業者名	徳島県南部総合県民局(阿南庁舎)		


横断面図(1) SN測線  
S=1:100

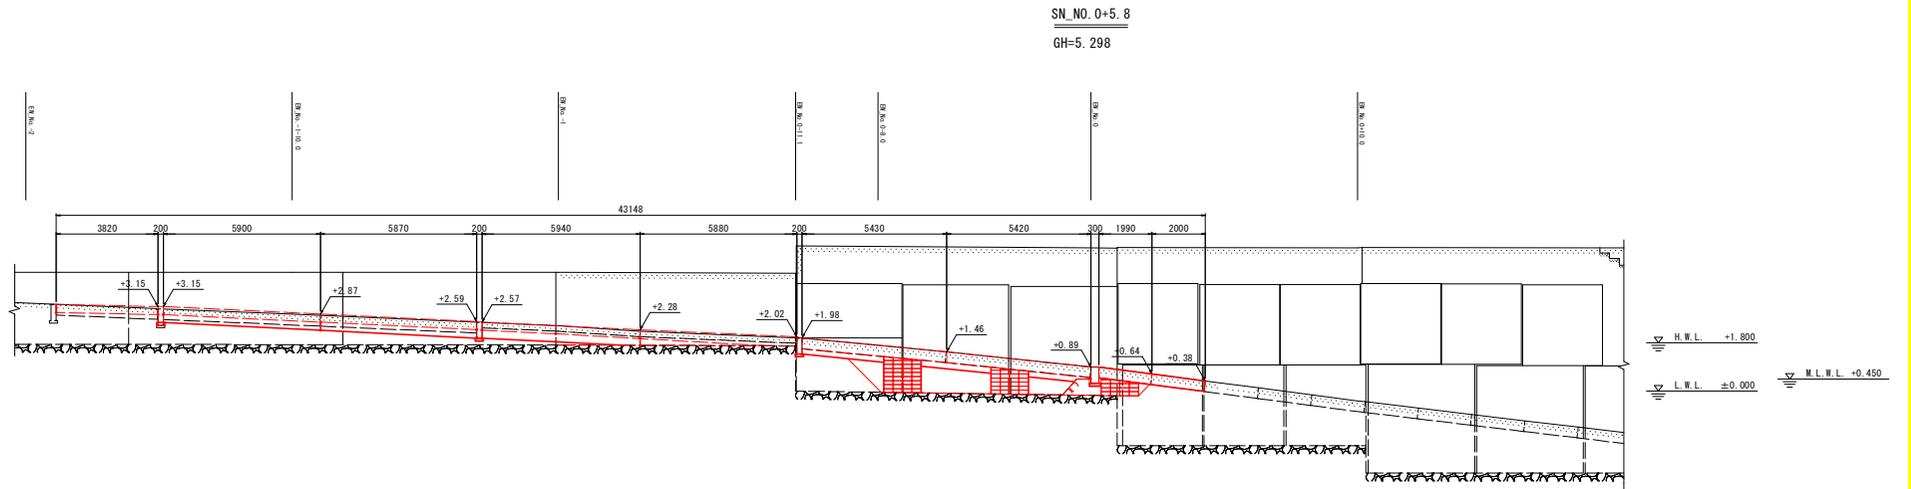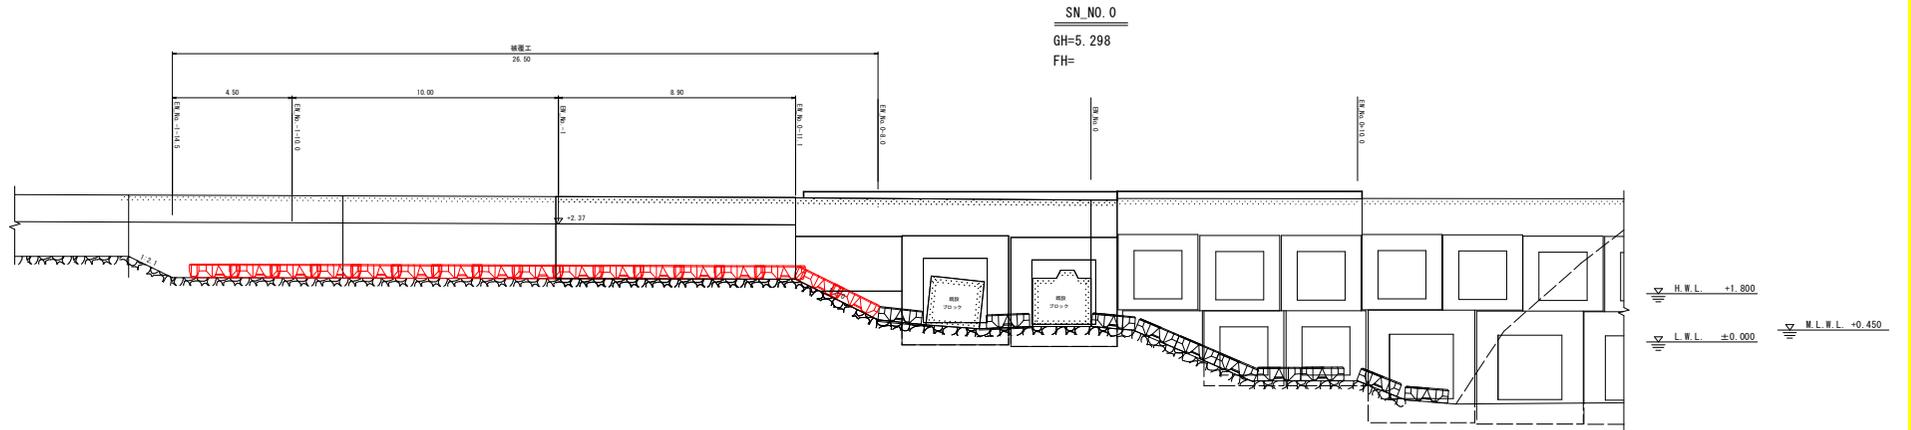

実施設計図面

工事名	R7阿土 富岡港(淡島地区)阿南・除船揚場補修工事
路線名等	富岡港(淡島地区)
工事箇所	阿南市除船場
図面名	横断面図(1) SN測線
縮尺	S=1:100 図面番号 7 / 14
会社名	
事業者名	徳島県南部総合県民局(阿南庁舎)


横断面図(2) SN測線  
S=1:100

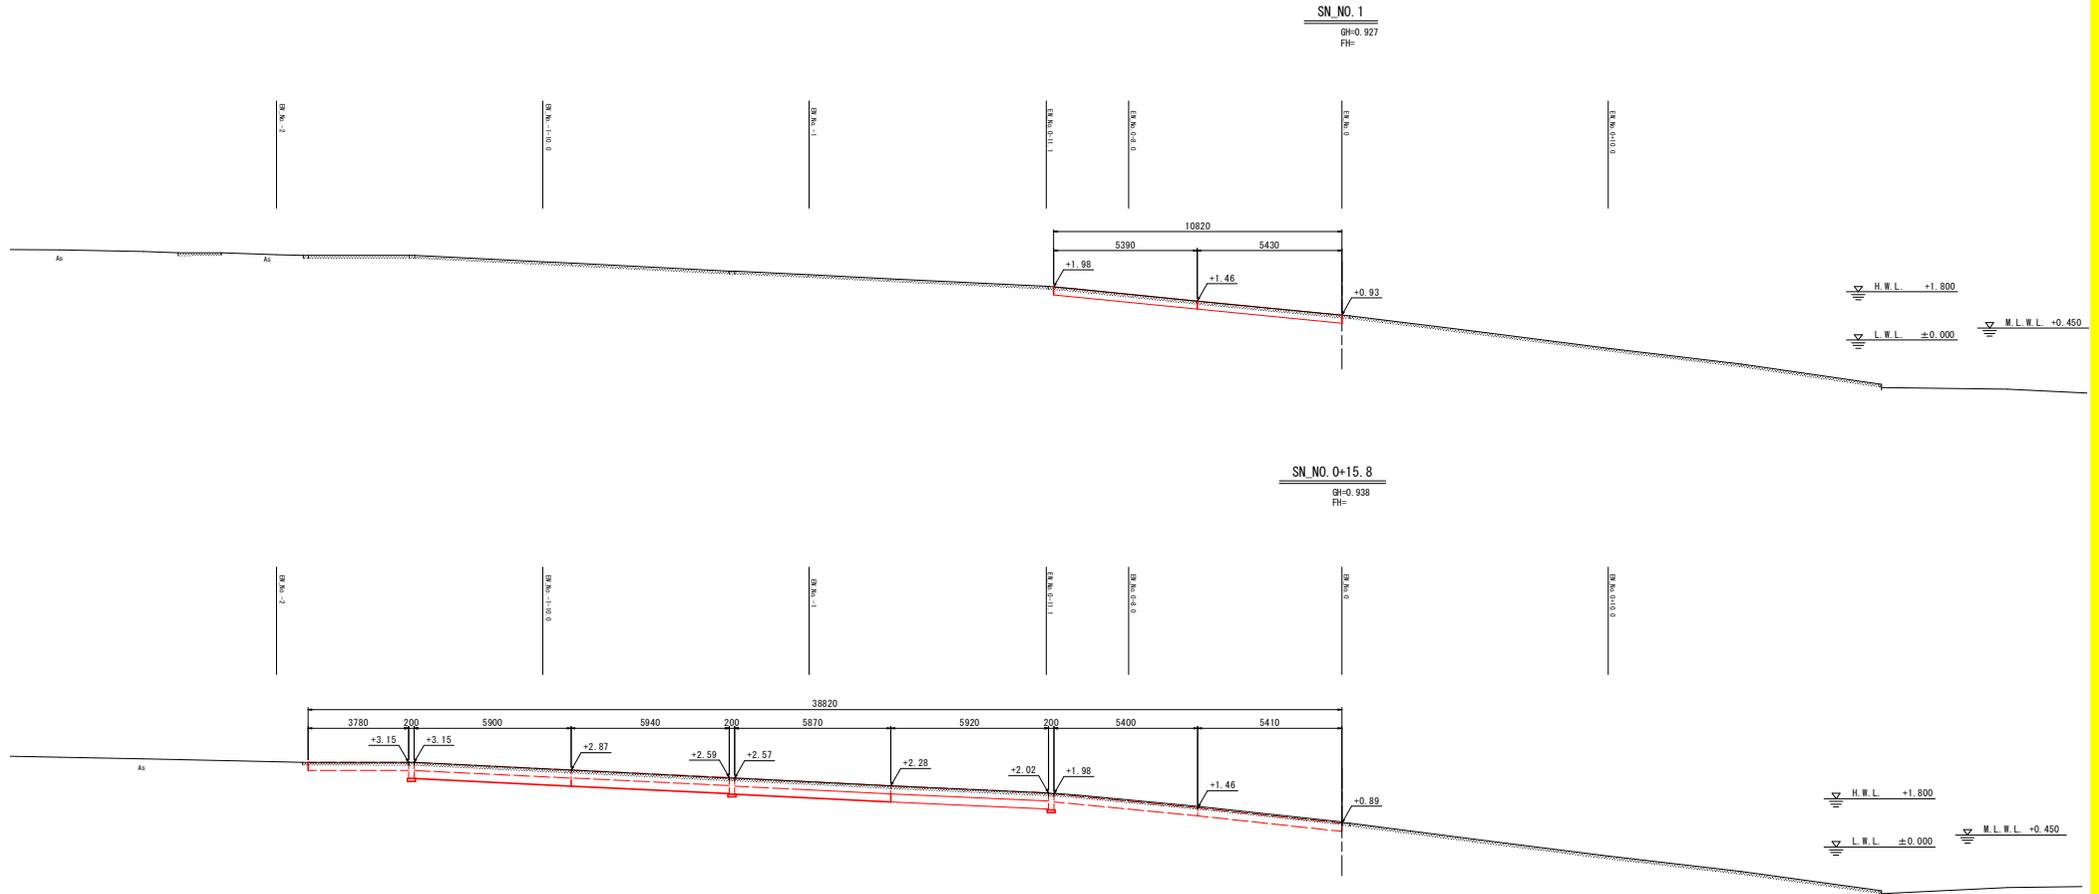

実施設計図面

工事名	R7阿土 富岡港(淡島地区) 阿南・除船渠増幅工事
路線名等	富岡港(淡島地区)
工事箇所	阿南市除町電埠
図面名	横断面図(2) SN測線
縮尺	S=1:100 図面番号 8 / 14
会社名	
事業者名	徳島県南部総合県民局(阿南庁舎)

横断面図(3) SN測線  
S=1:100

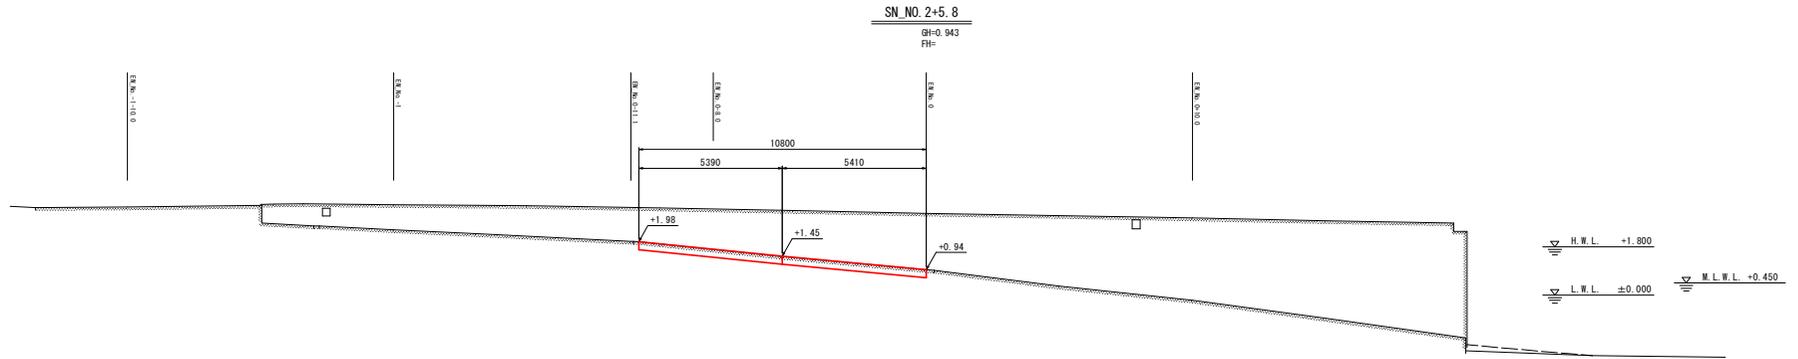


実施設計図面

工事名	R7阿土 富岡港(淡島地区)阿南・除船渠増設工事		
路線名等	富岡港(淡島地区)		
工事箇所	阿南市除町電崎		
図面名	横断面図(3) SN測線		
縮尺	S=1:100	図面番号	9 / 14
会社名			
事業者名	徳島県南部総合県民局(阿南庁舎)		

# 横断面図(4) EW測線


S=1:100

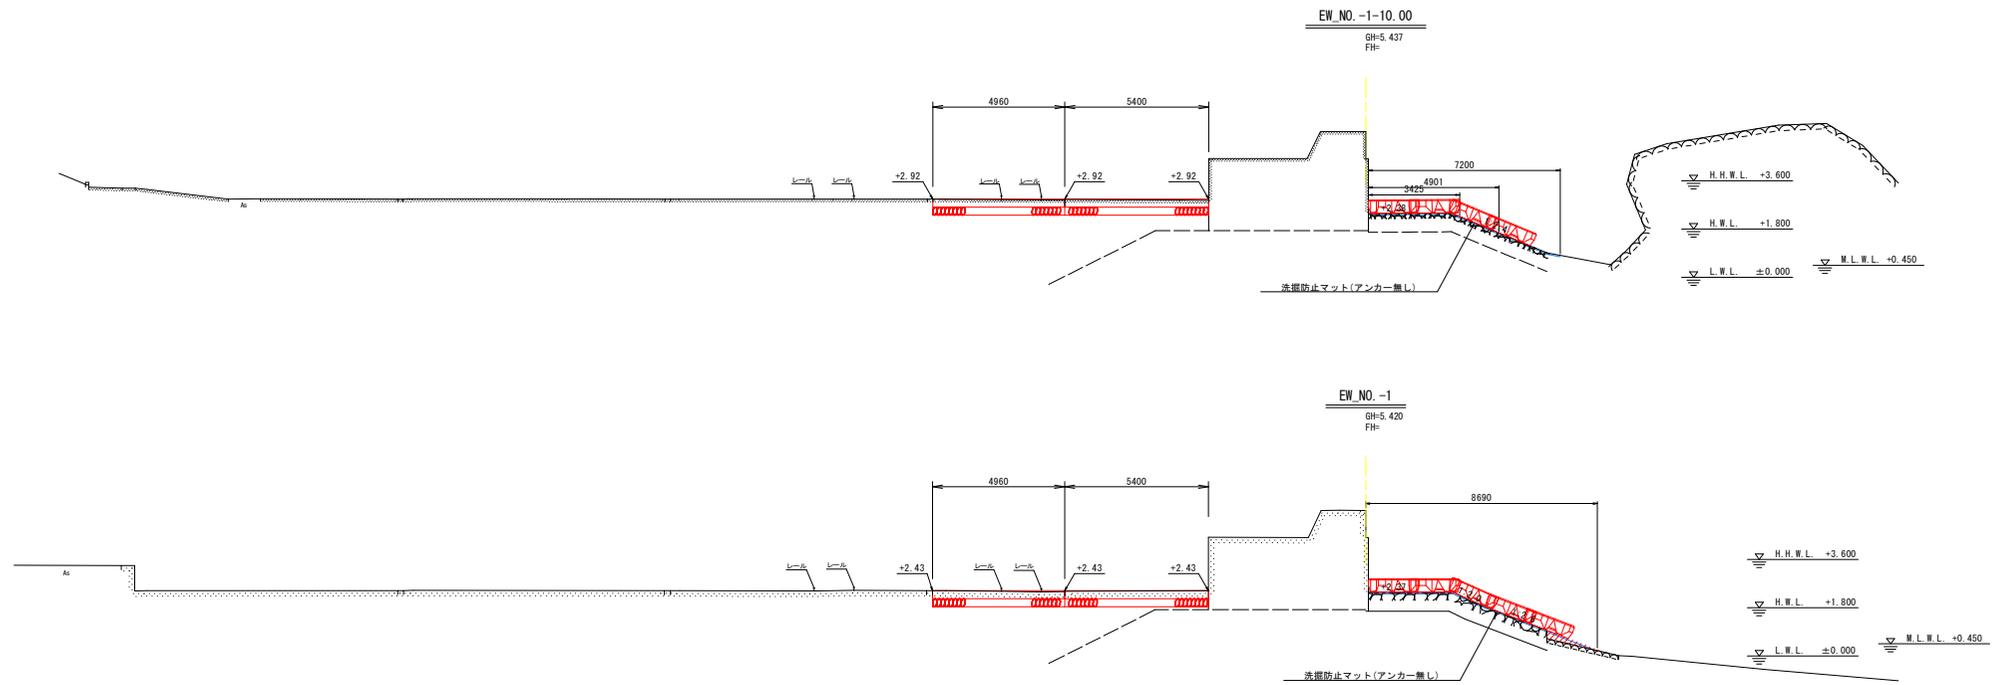

## 実施設計図面

工事名	R7阿土 富岡港(淡島地区)阿南・除船操場補修工事
路線名等	富岡港(淡島地区)
工事箇所	阿南市除町電停
図面名	横断面図(4) EW測線
縮尺	S=1:100 図面番号 10 / 14
会社名	
事業者名	徳島県南部総合県民局(阿南庁舎)

横断面図(5) EW測線  
S=1:100

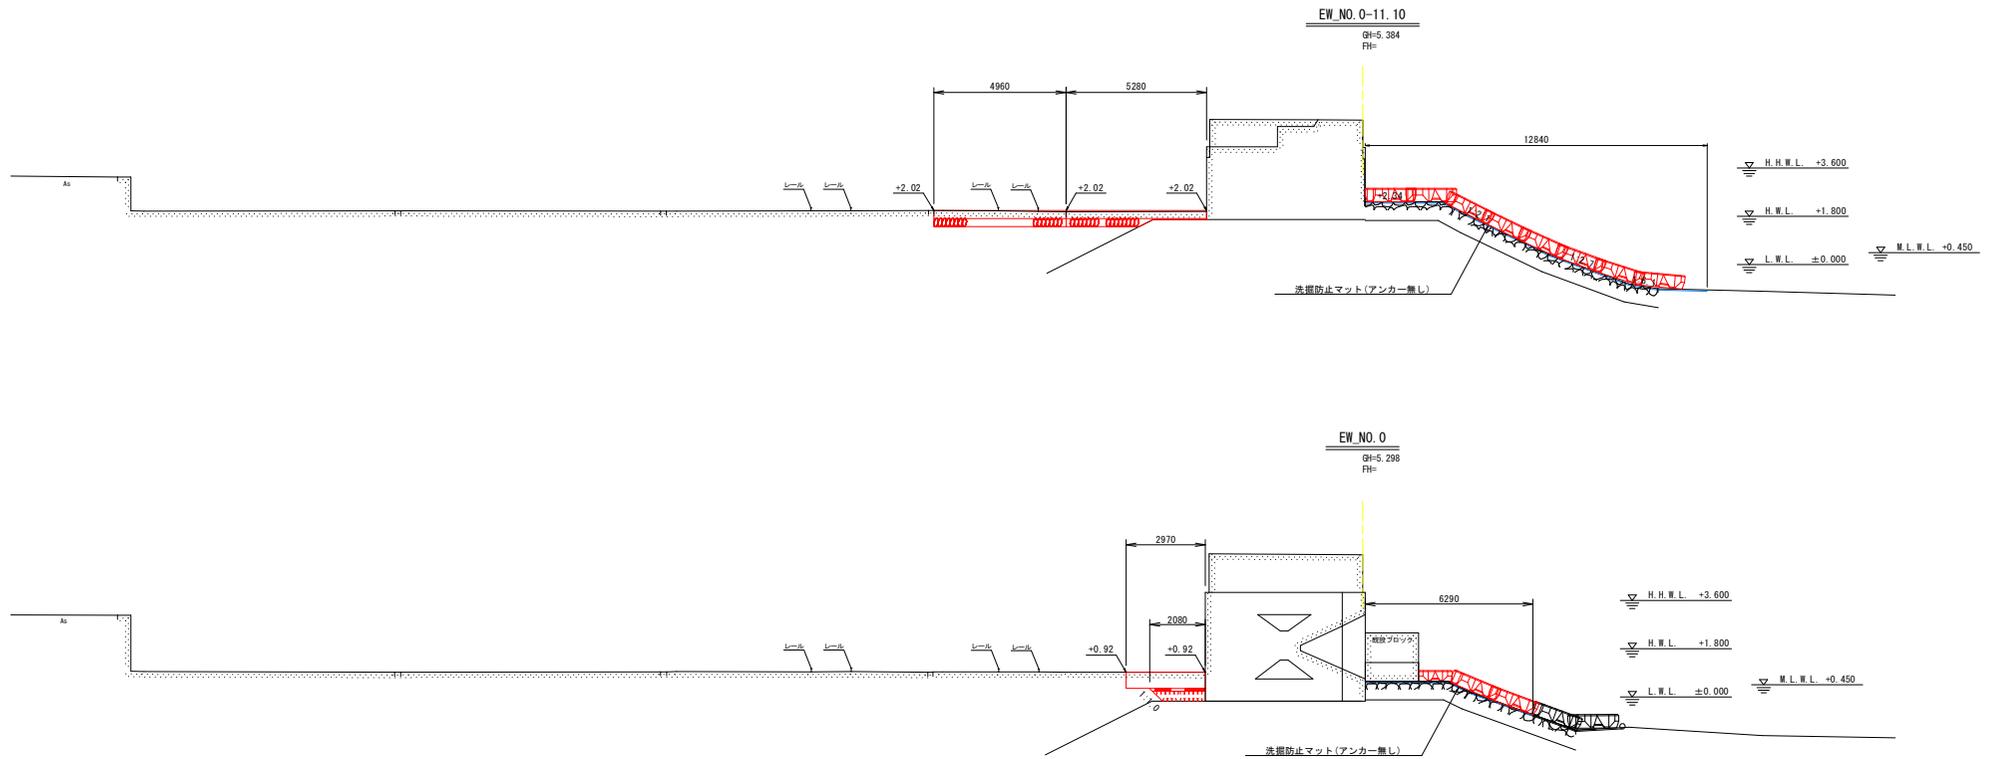

実施設計図面

工事名	R7阿土 富岡港(淡島地区)阿南・餘 船揚橋補修工事		
路線名等	富岡港(淡島地区)		
工事箇所	阿南市餘町電停		
図面名	横断面図(5) EW測線		
縮尺	S=1:100	図面番号	11 / 14
会社名			
事業者名	徳島県南部総合県民局(阿南庁舎)		



# 構造物撤去工詳細図


S=図示

	Co舗装取り壊し t=20cm(無筋Co)	250.91	m <sup>2</sup>
	Co舗装取り壊し t=40cm(無筋Co)	187.69	m <sup>2</sup>
	Co舗装取り壊し t=20cm(鉄筋Co)	63.91	m <sup>2</sup>
	Co舗装取り壊し t=40cm(鉄筋Co)	31.67	m <sup>2</sup>
	被覆ブロック(1) (2.0×2.0×0.4m)	8.0	m <sup>2</sup>
	被覆ブロック(2) (2.0×3.0×0.4m)	6.0	m <sup>2</sup>
	舗装止め 巾20cm	42.38	m
	舗装止め 巾30cm	2.97	m


### 撤去工平面図 S=1:250



### 舗装版撤去工詳細図 S=1:20

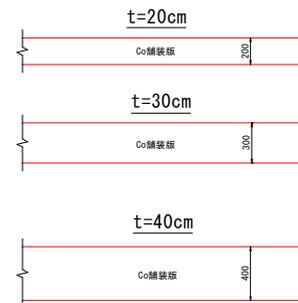


### 舗装止め撤去工詳細図 S=1:20

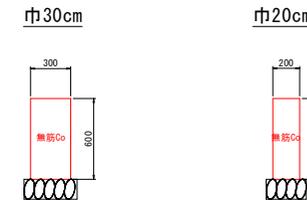

### 舗装止め撤去工詳細図 S=1:25

### 被覆ブロック(1) (2.0m×2.0m×0.4m)


#### 平面図

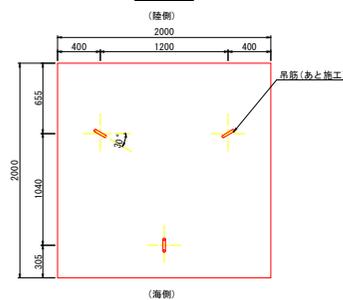

#### 側面図


### 被覆ブロック(2) (3.0m×2.0m×0.4m)

#### 平面図

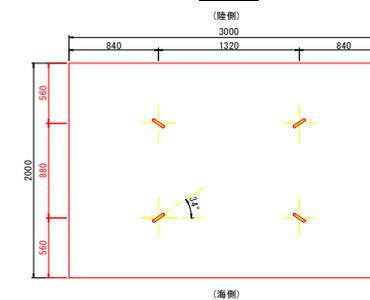

#### 側面図

### 吊筋(あと施工)詳細図 S=1:5

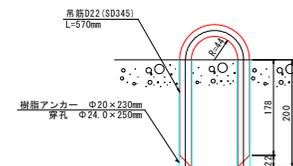


## 実施設計図面

工事名	R7阿土 富岡港(淡島地区)阿南・除船橋橋補修設計工事
路線名等	富岡港(淡島地区)
工事箇所	阿南市除船橋
図面名	構造物撤去工詳細図
縮尺	S=図示 図面番号 12 / 14
会社名	
事業者名	徳島県南部総合県民局(阿南庁舎)

# 土工詳細図

S=1:150


平面図 S=1:150

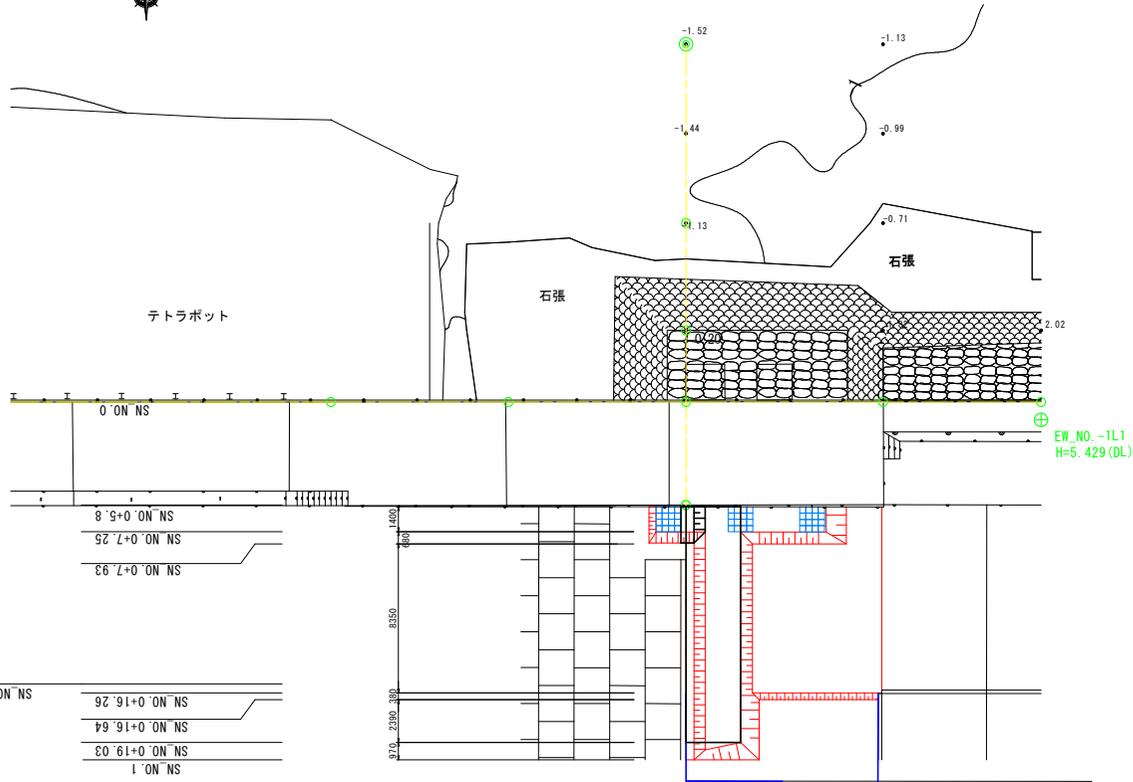

H.W.L. +1.800  
L.W.L. ±0.000

床掘	10.46	m <sup>2</sup>
埋戻	4.13	m <sup>2</sup>
裏込石	0.62	m <sup>2</sup>

SN\_NO.0+5.8

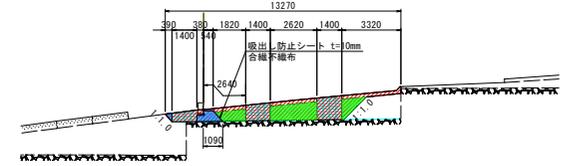


床掘	3.94	m <sup>2</sup>
埋戻	1.67	m <sup>2</sup>
裏込石	0.00	m <sup>2</sup>

SN\_NO.0+7.93

H.W.L. +1.800  
L.W.L. ±0.000

M.L.W.L. ±0.45

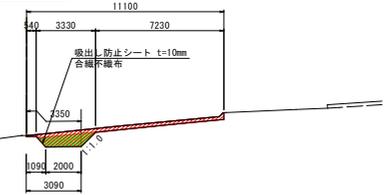


床掘	2.46	m <sup>2</sup>
埋戻	2.46	m <sup>2</sup>
裏込石	0.00	m <sup>2</sup>

SN\_NO.0+16.64

H.W.L. +1.800  
L.W.L. ±0.000

M.L.W.L. ±0.45

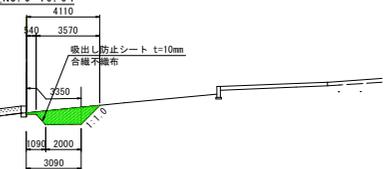

床掘	0.00	m <sup>2</sup>
埋戻	0.00	m <sup>2</sup>
裏込石	0.00	m <sup>2</sup>

SN\_NO.1

H.W.L. +1.800  
L.W.L. ±0.000







## 実施設計図面

工事名	R7阿土 富岡港(淡島地区) 阿南・除船渠増修工事
路線名等	富岡港(淡島地区)
工事箇所	阿南市除町電碓
図面名	土工詳細図
縮尺	S=1:150 図面番号 13 / 14
会社名	
事業者名	徳島県南部総合県民局(阿南庁舎)



# 目地補修工詳細図

S=図示



## A部詳細図

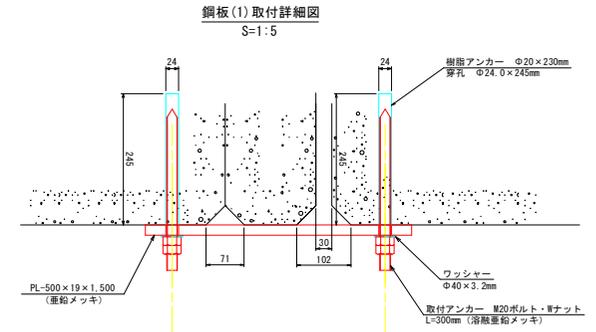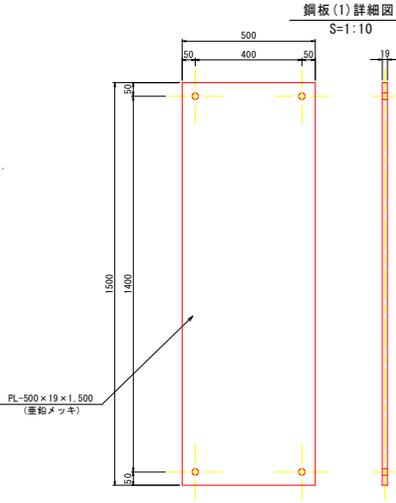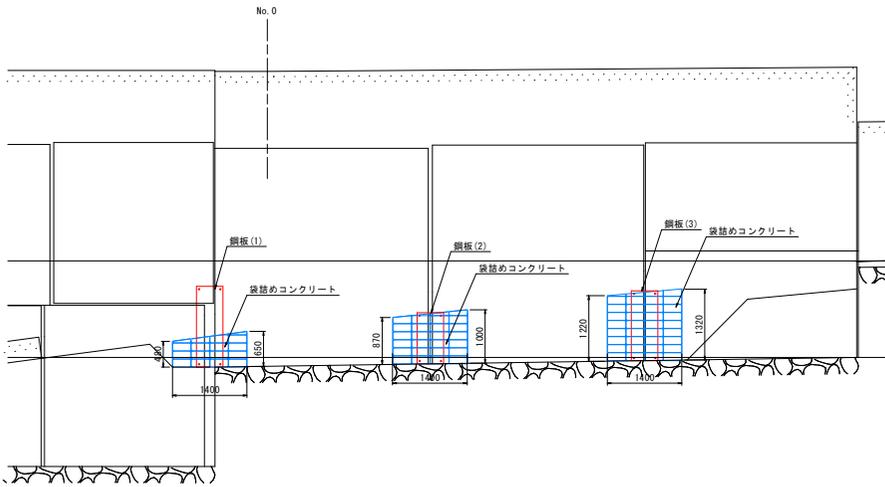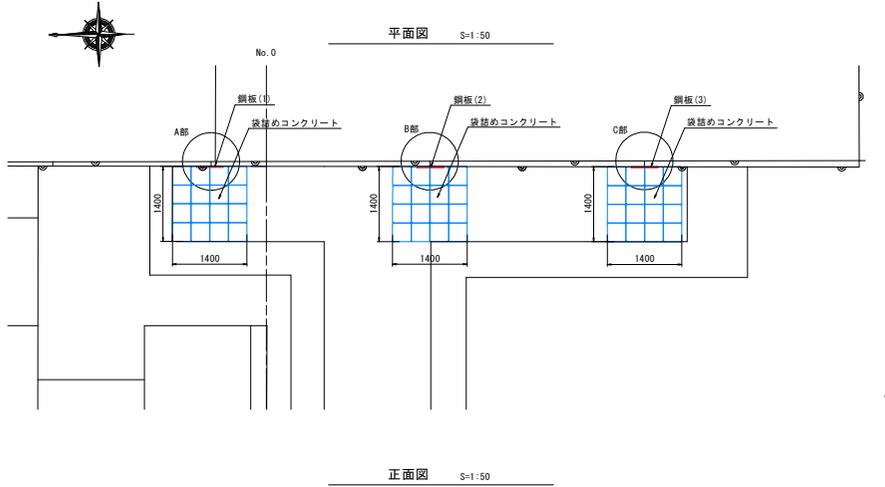

## B部詳細図

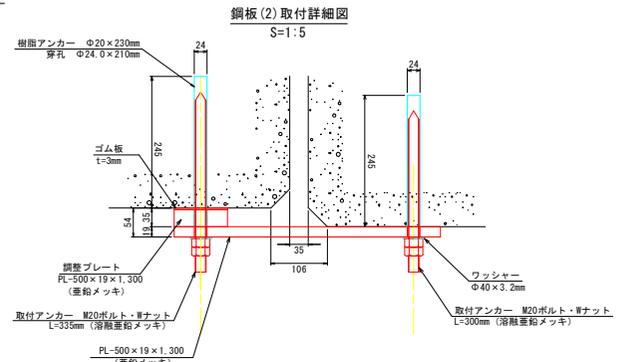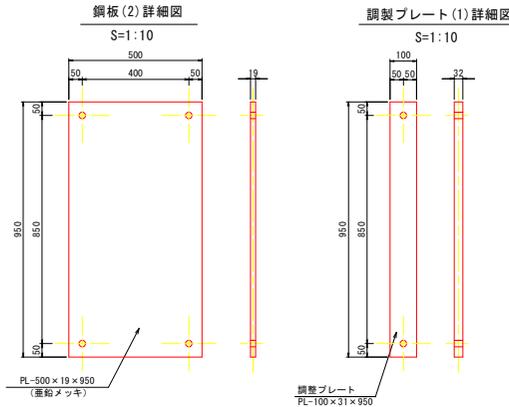

## C部詳細図

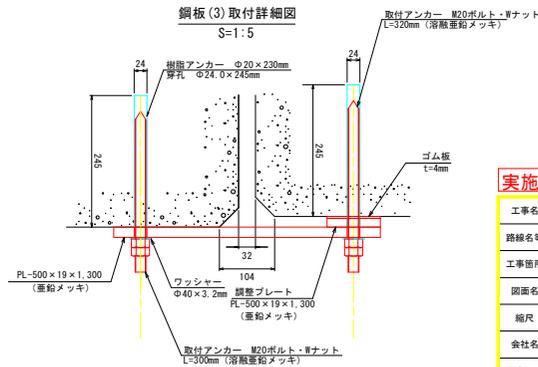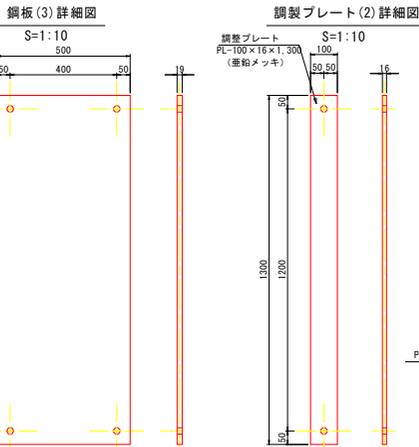

### 実施設計図面

工事名	R7阿土 富岡港(淡島地区)阿南・除船揚場補修工事
路線名等	富岡港(淡島地区)
工事箇所	阿南市除船場
図面名	目地補修工詳細図詳細図
縮尺	S=図示 図面番号 14 / 14
会社名	
事業者名	徳島県南部総合市民局(阿南庁舎)