


計画平面図 S=1:1000

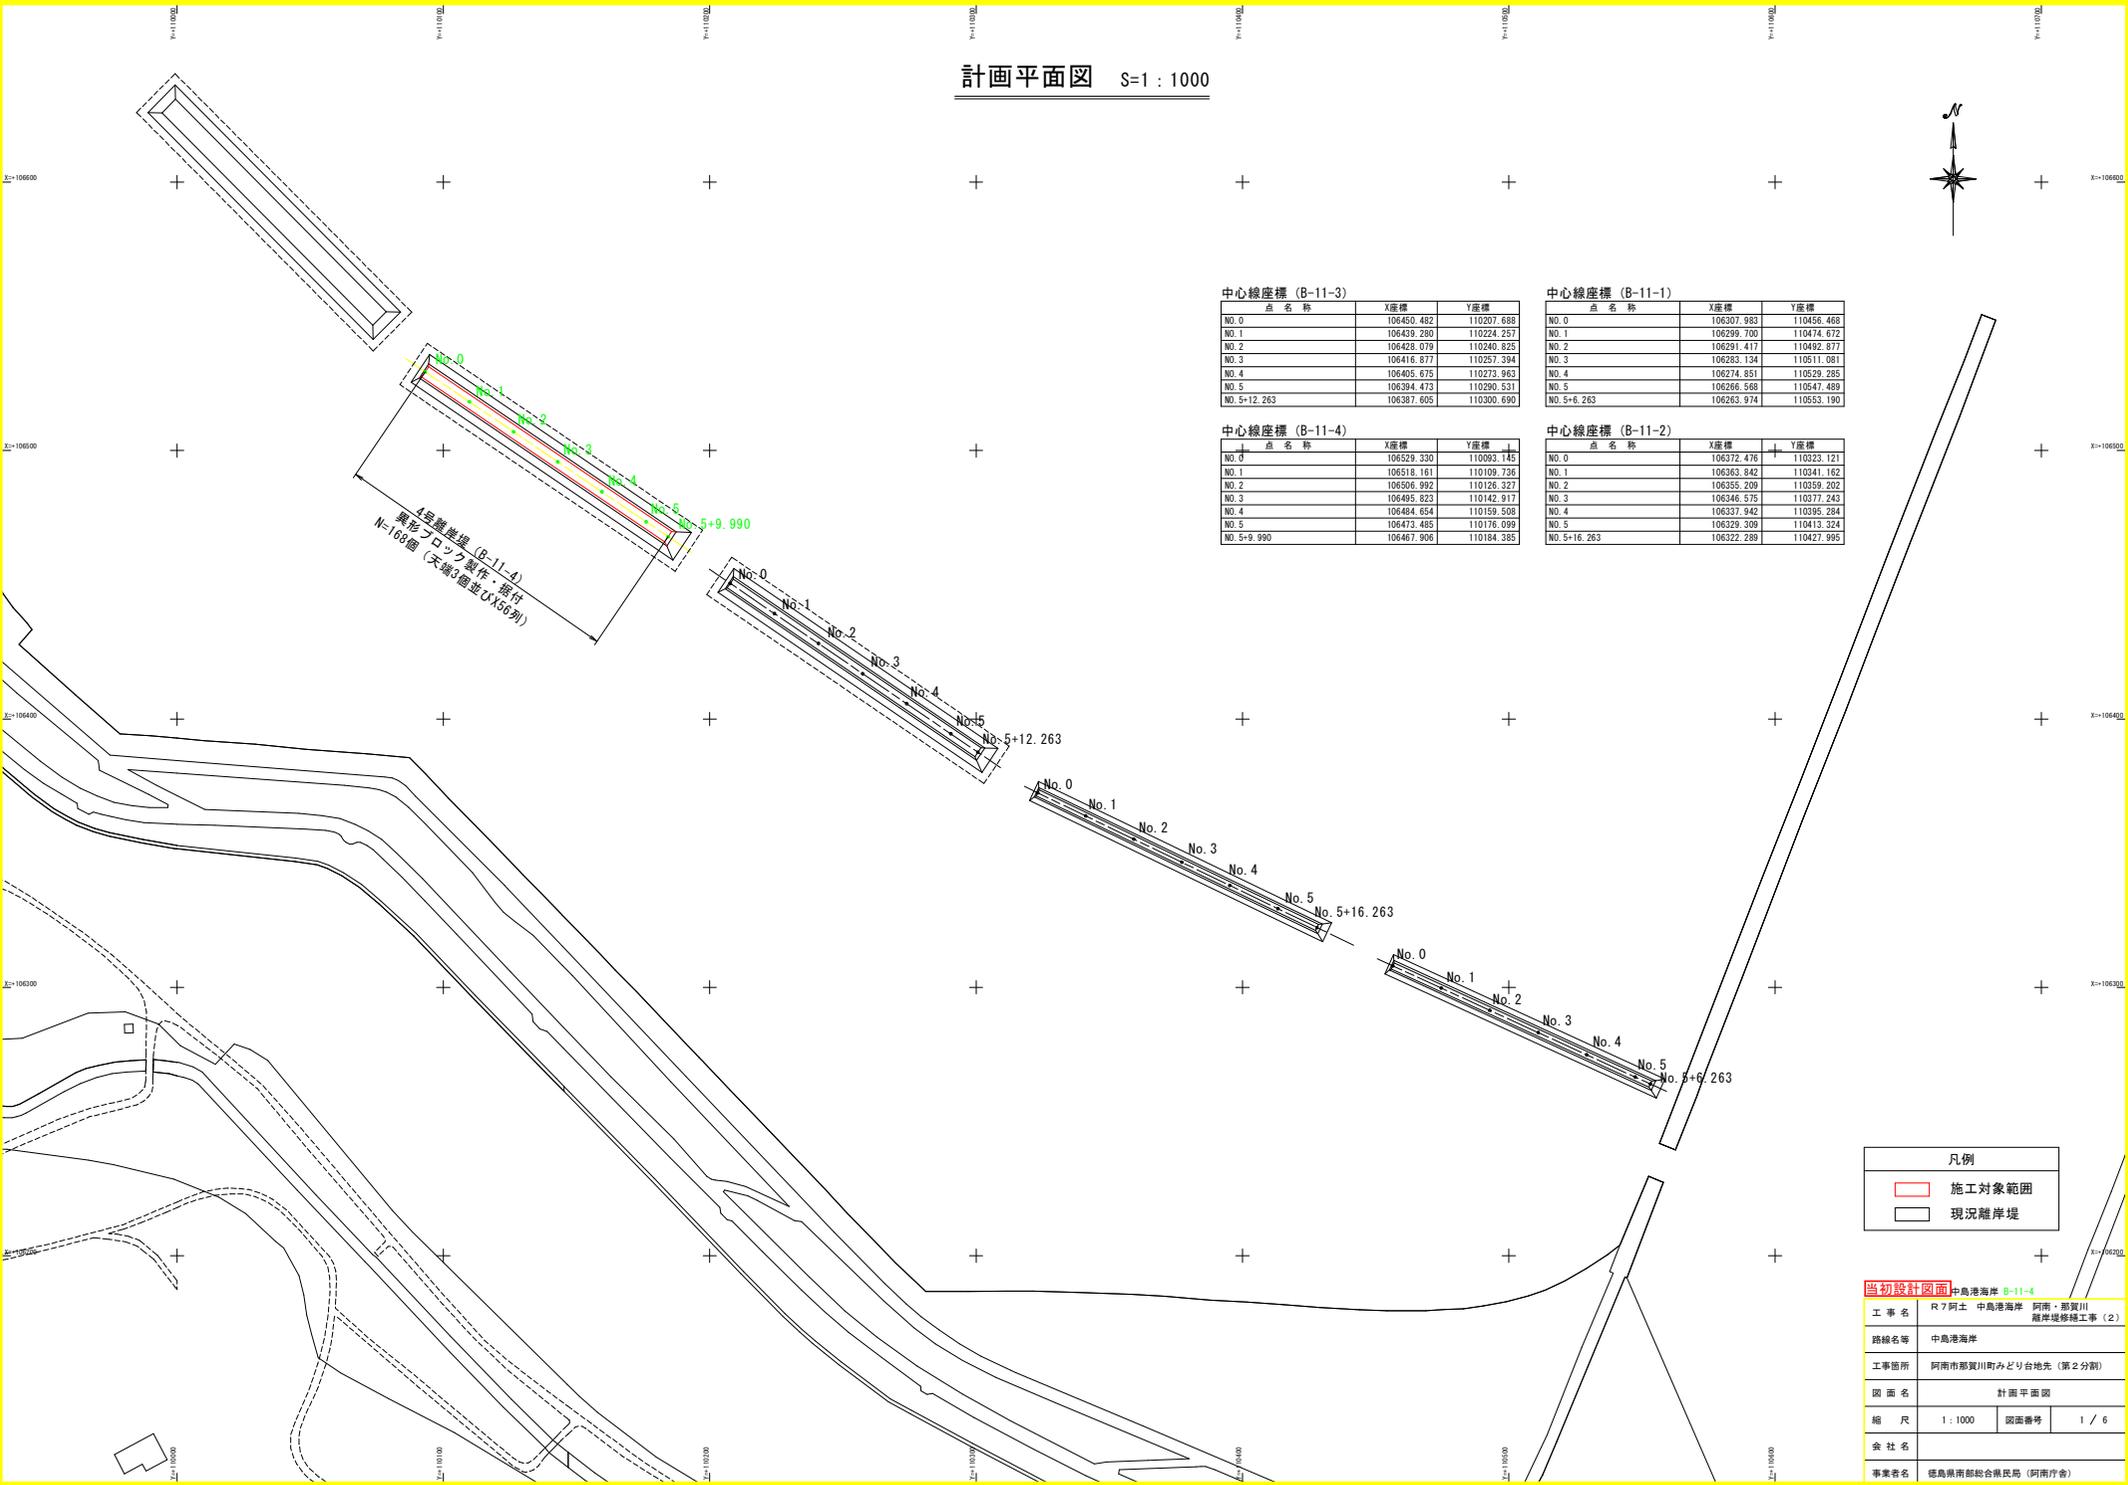

中心線座標 (B-11-3)

点名称	X座標	Y座標
No. 0	106450.482	110207.688
No. 1	106439.280	110224.257
No. 2	106428.078	110240.825
No. 3	106416.877	110257.394
No. 4	106405.675	110273.963
No. 5	106394.473	110290.531
No. 5+12.263	106387.605	110300.690

中心線座標 (B-11-4)

点名称	X座標	Y座標
No. 0	106329.330	110093.145
No. 1	106318.128	110109.714
No. 2	106306.926	110126.282
No. 3	106295.724	110142.851
No. 4	106284.522	110159.419
No. 5	106273.320	110175.988
No. 5+9.990	106267.906	110184.385

中心線座標 (B-11-1)

点名称	X座標	Y座標
No. 0	106307.983	110456.468
No. 1	106299.700	110474.672
No. 2	106291.417	110492.877
No. 3	106283.134	110511.081
No. 4	106274.851	110529.285
No. 5	106266.568	110547.489
No. 5+6.263	106263.974	110553.190


中心線座標 (B-11-2)

点名称	X座標	Y座標
No. 0	106372.476	110323.121
No. 1	106363.842	110341.162
No. 2	106355.208	110359.202
No. 3	106346.575	110377.243
No. 4	106337.942	110395.284
No. 5	106329.309	110413.324
No. 5+16.263	106322.289	110427.995

凡例	
	施工対象範囲
	現況離岸堤

当初設計図面	
工事名	R7阿土 中島港海岸 阿南・那賀川 離岸堤修繕工事(2)
路線名等	中島港海岸
工事箇所	阿南市那賀川町みどり台地先(第2分割)
図面名	計画平面図
縮尺	1:1000 図面番号 1/6
会社名	
事業者名	徳島県南部総合民局(阿南庁舎)


標準断面図 (4)
中島港海岸 B-11-4

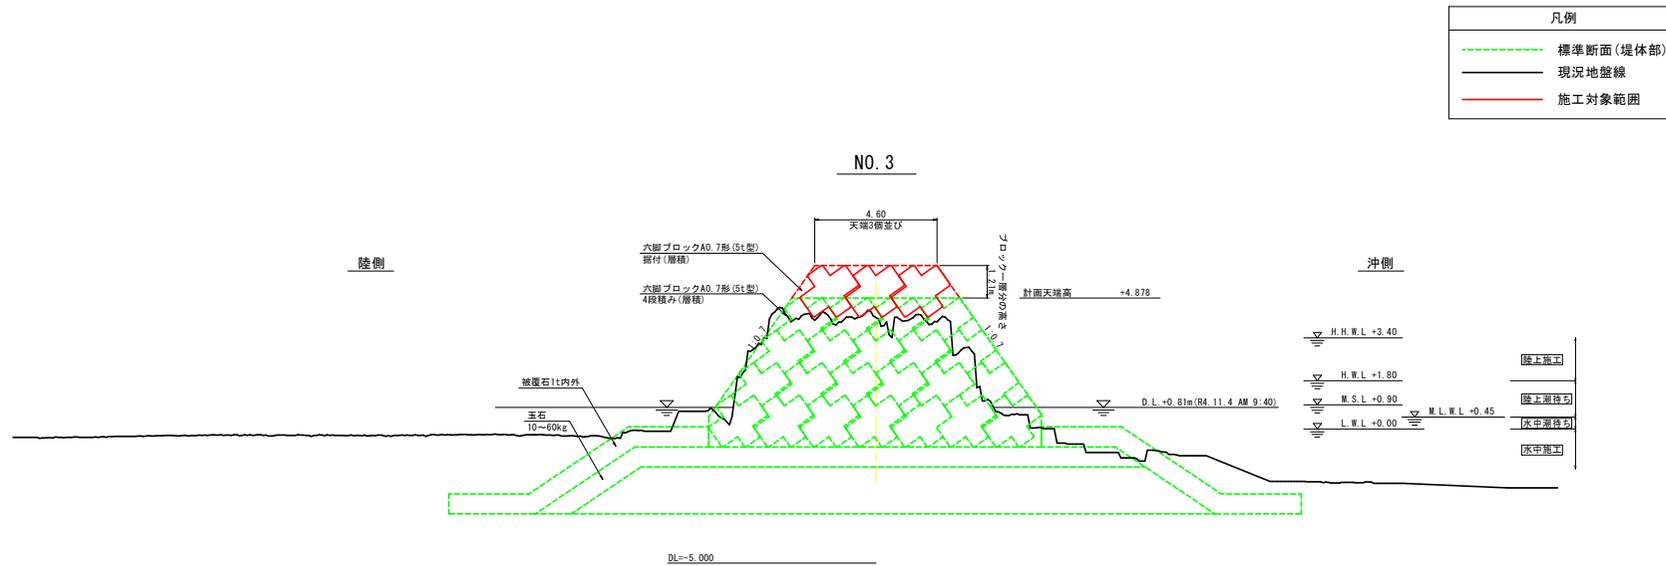

当初設計図面		中島港海岸 B-11-4	
工事名	R7阿土 中島港海岸	阿南・那賀川 沿岸堤防修繕工事 (2)	
路線名等	中島港海岸		
工事箇所	阿南市那賀川町みどり台地先 (第2分割)		
図面名	標準断面図 (4)		
縮尺	1:100	図面番号	2 / 6
会社名			
事業者名	徳島県南部総合県民局県土整備部 (阿南庁舎)		

横断図 (10)
中島港海岸 B-11-4


凡例	
	標準断面(堤体部)
	現況地盤線
	施工対象範囲

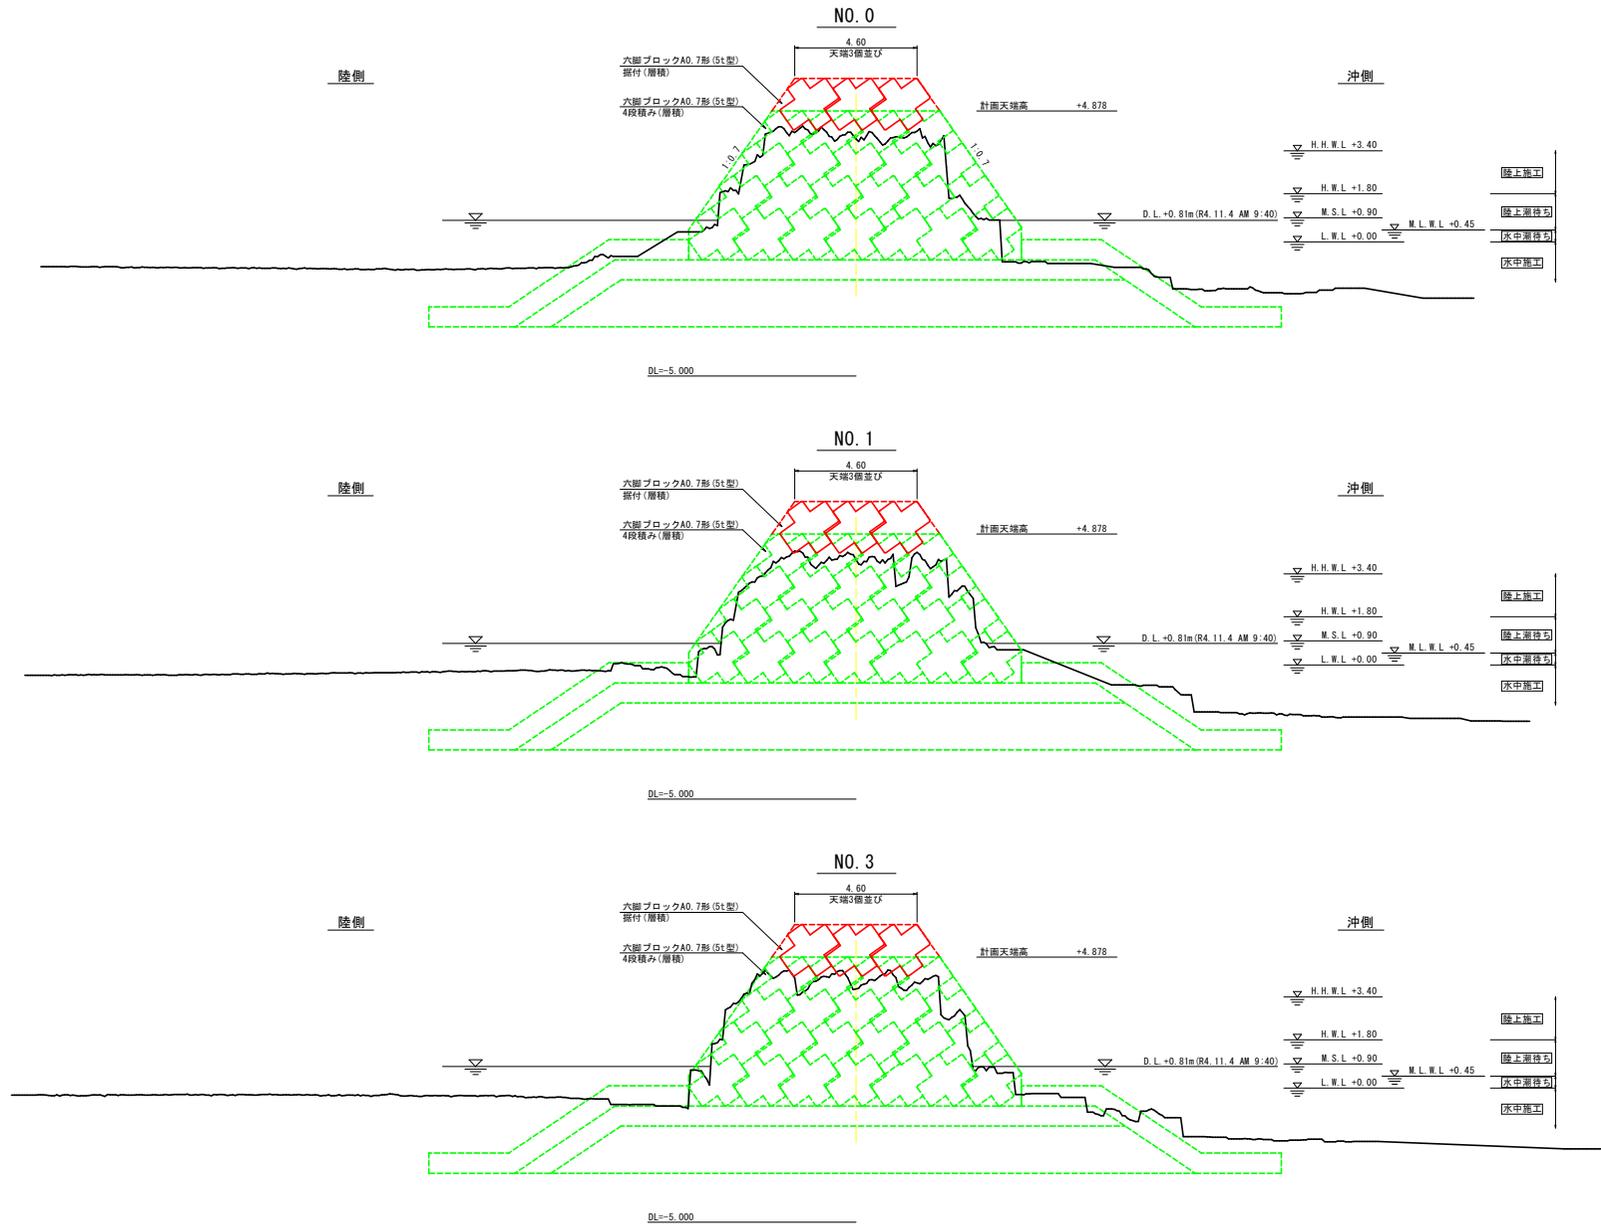

当初設計図面	
工事名	R7阿土 中島港海岸 阿南・那賀川 海岸堤防修繕工事(2)
路線名等	中島港海岸
工事箇所	阿南市那賀川町みどり台地先(第2分割)
図面名	横断図(10)
縮尺	1:100 図面番号 3 / 6
会社名	
事業者名	徳島県南部総合県民局土木整備部(阿南庁舎)

横断図 (11)
中島港海岸 B-11-4


凡例	
	標準断面(堤体部)
	現況地盤線
	施工対象範囲

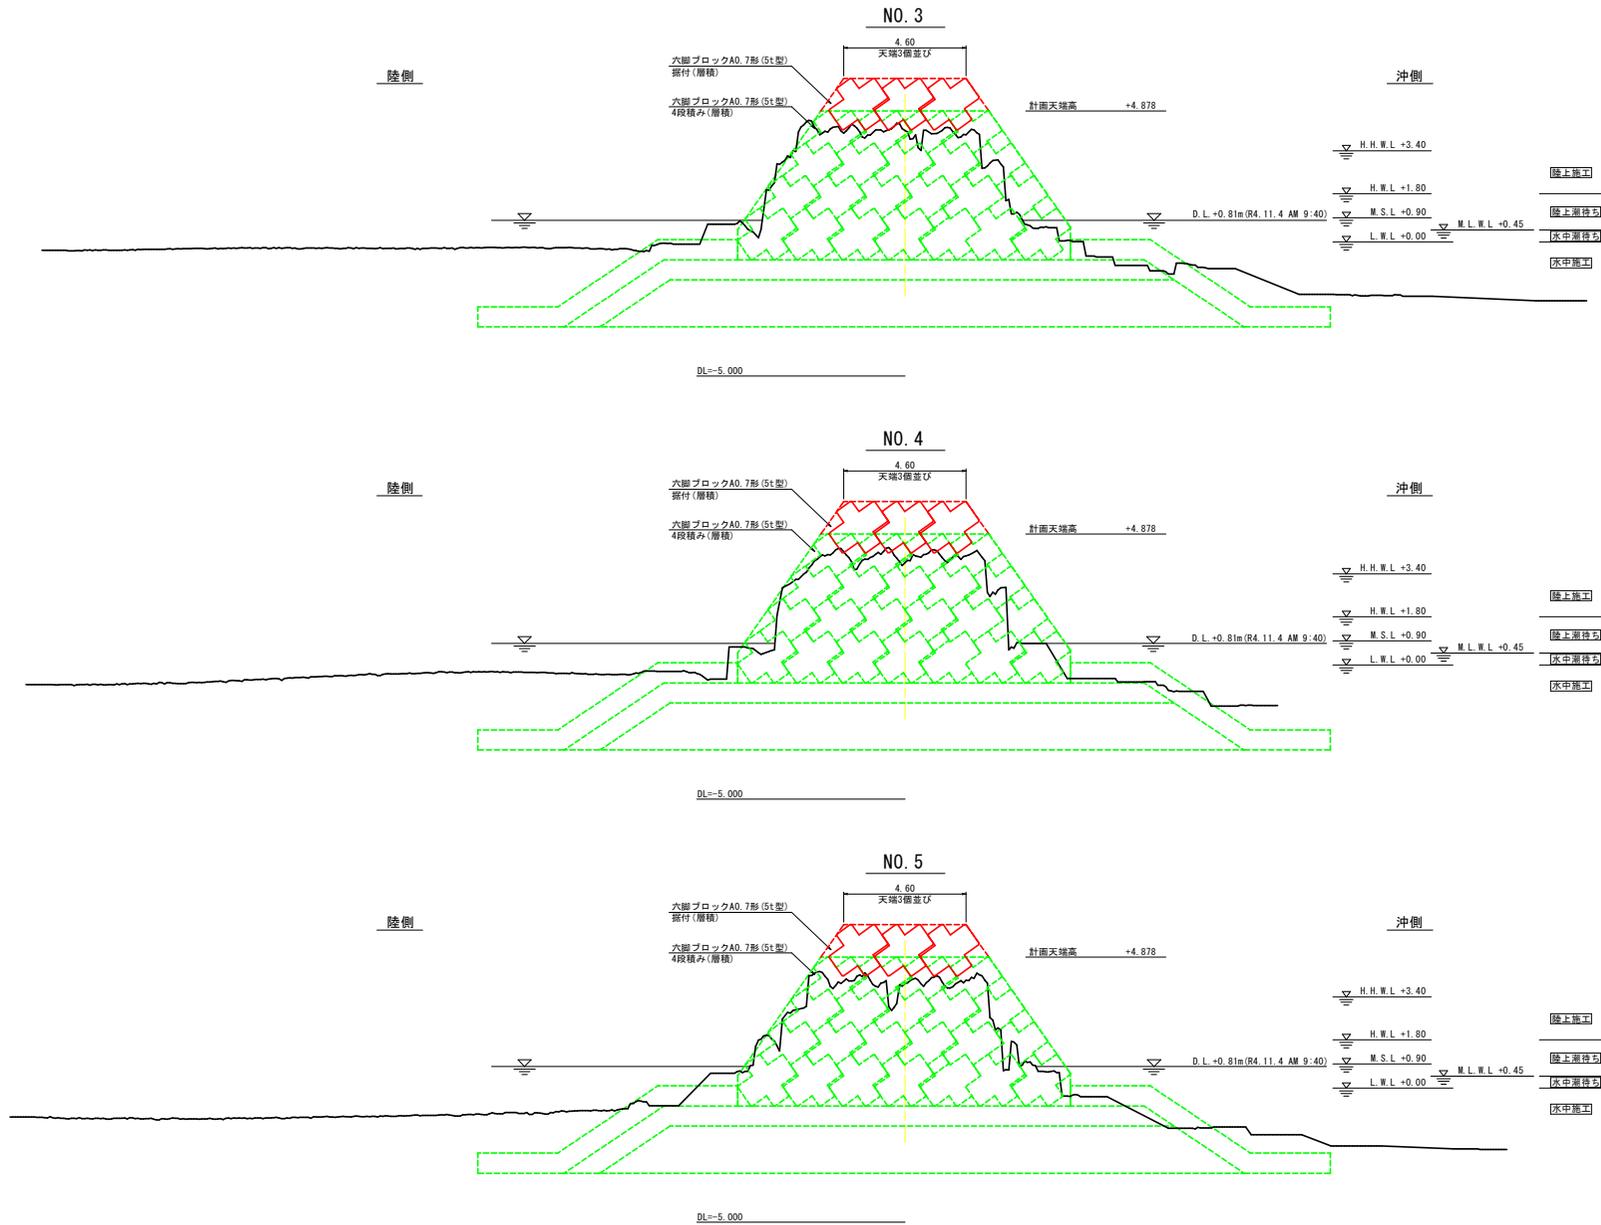

当初設計図面	
工事名	R7阿土 中島港海岸 阿南・那賀川 沿岸堤防修繕工事(2)
路線名等	中島港海岸
工事箇所	阿南市那賀川町みどり台地先(第2分割)
図面名	横断図(11)
縮尺	1:100 図面番号 4 / 6
会社名	
事業者名	徳島県南部総合県民局土木整備部(阿南庁舎)



横断図 (12)
中島港海岸 B-11-4

凡例	
	標準断面(堤体部)
	現況地盤線
	施工対象範囲



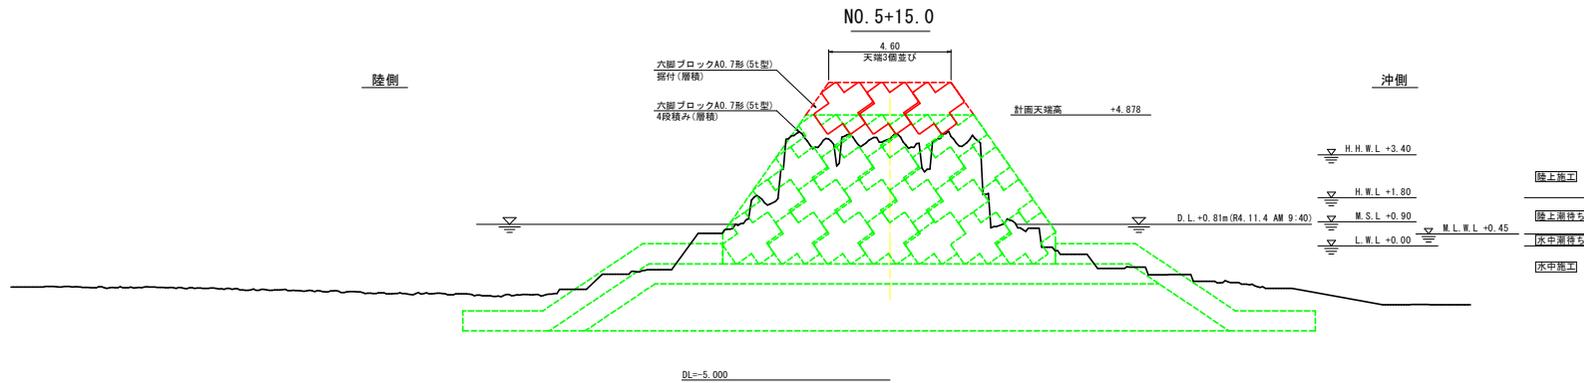


当初設計図面	
工事名	R7阿土 中島港海岸 阿南・那賀川 海岸堤防修繕工事 (2)
路線名等	中島港海岸
工事箇所	阿南市那賀川町みどり台地先 (第2分割)
図面名	横断図 (12)
縮尺	1:100 図面番号 5 / 6
会社名	
事業者名	徳島県南部総合県民局県土整備部 (阿南庁舎)


構造図 S=1:20
異形ブロック5t型詳細図

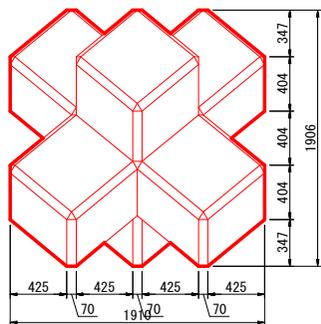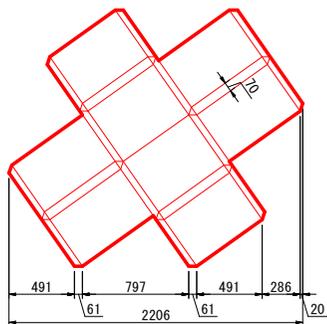


ブロック鉄筋図

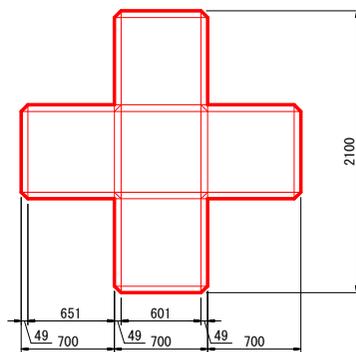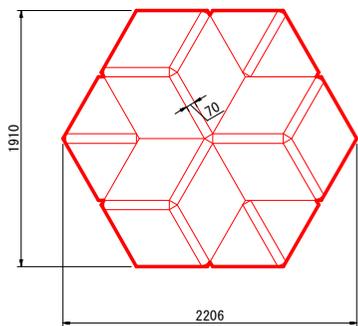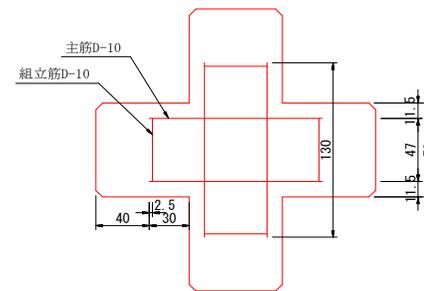

主筋D-10

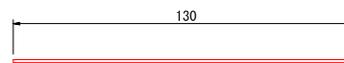

組立筋D-10

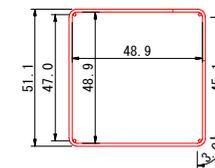

ブロック1個当たり数量表

体積	2.356 m ³
参考質量	5.419 t
型枠面積	11.80 m ²

参考質量はコンクリートの比重を2.3とした場合の数値である

鉄筋数量表

名称	規格	長さ	本数	重量
主筋	D-10	1.30m	12	8.74kg
組立筋	D-10	2.15m	6	7.22kg

当初設計図面

工事名	R7阿土 中島港海岸 阿南・那賀川 離岸堤修繕工事(2)
路線名等	中島港海岸
工事箇所	阿南市那賀川町みどり台地先(第2分割)
図面名	構造図(2)
縮尺	1:20 図面番号 6/6
会社名	
事業所名	徳島県南部総合民局(阿南庁舎)