



遊具詳細図(インクルーシブ遊具)

基礎平面図 S=1:50

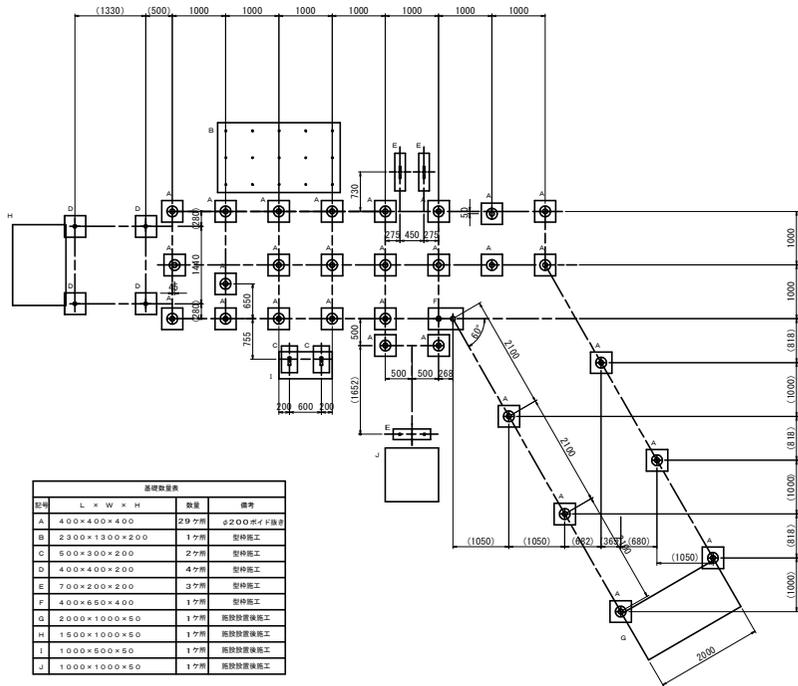


あ矢視図 S=1:50



平面図 S=1:50

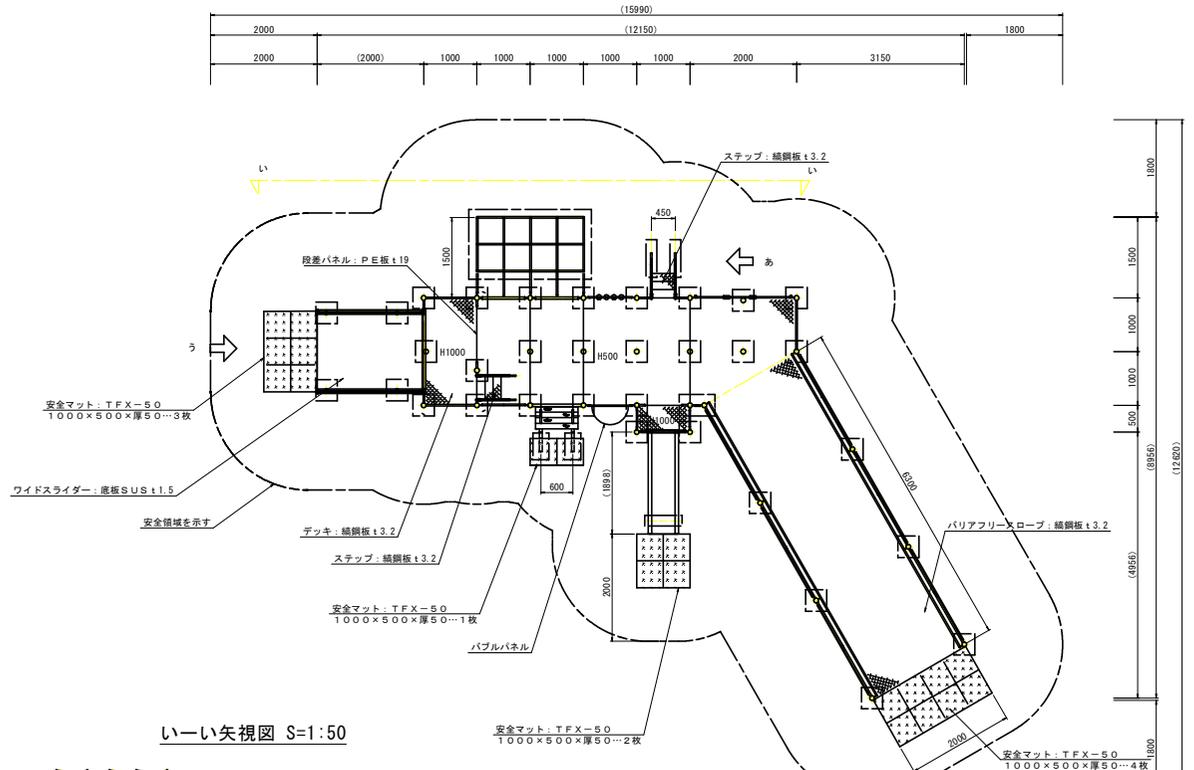


いーい矢視図 S=1:50

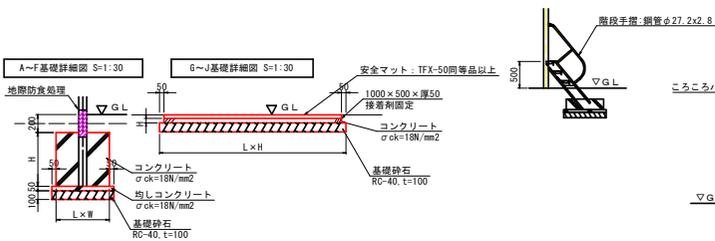


う矢視図 S=1:50

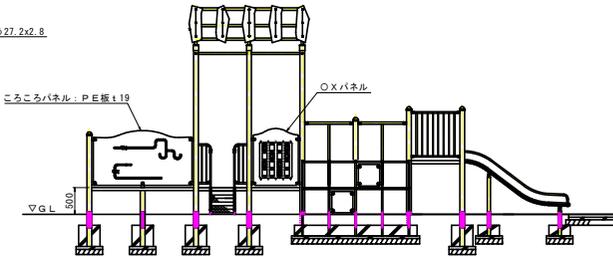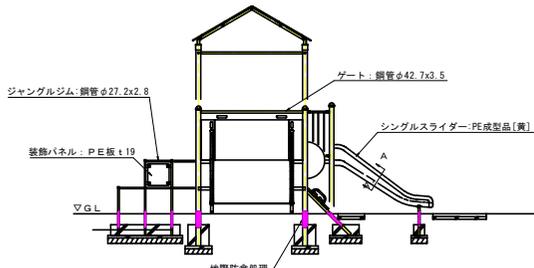

正面図 S=1:50

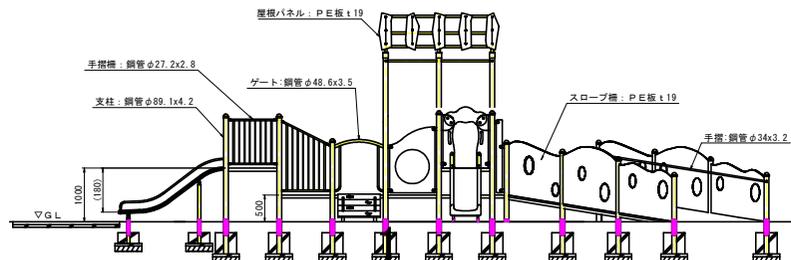

A-A'断面図 S=1:30

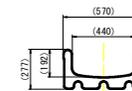

部位	標準塗装色	塗装色
支柱		ヤンググリーン
デッキ		ヤンググリーン
階段		ヤンググリーン
ワイドスライダー		ヤンググリーン
ジャングルジム		ブルー
バリアフリースロープフレーム		ヤンググリーン
クライムフレーム		ヤンググリーン
中間階段		イエロー
格子欄フレーム		ヤンググリーン



特記事項
 スチール部: 亜鉛メッキ下地、ウレタン塗装仕上
 ボルト類: ステンレス品使用
 対象年齢: 3歳~6歳
 (一社) 日本公園施設業協会会員企業製品、同協会団体賠償責任保険適用製品。

調査用図面	
工事名	鳴門総合運動公園
路線名等	鳴門市撫養町立岩
工事箇所	遊具詳細図(インクルーシブ遊具)
図面名	遊具詳細図(インクルーシブ遊具)
縮尺	図示 図面番号 1 / 7
会社名	
事業者名	徳島県東部国土整備局(徳島庁舎)


遊具詳細図(ロープウェイ)

滑車ボックス・ロープ詳細図 S=1:10


計画平面図 S=1:30

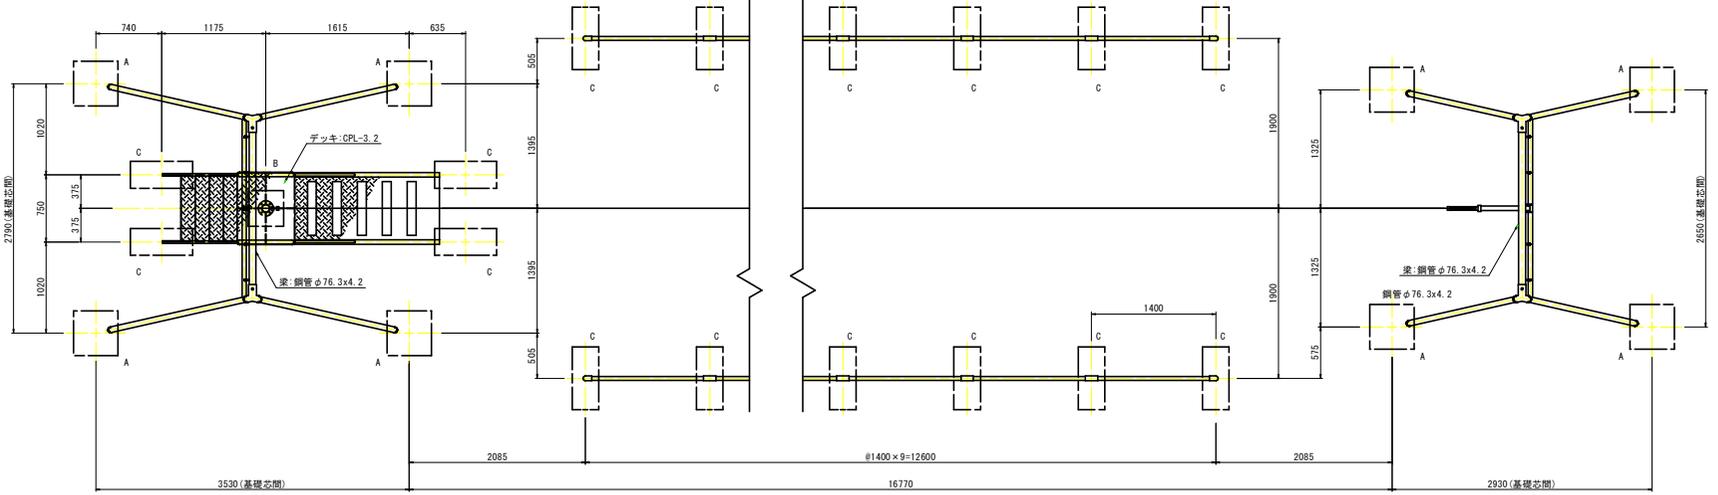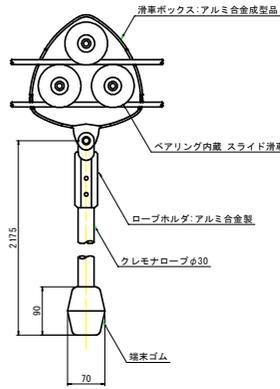


正面図 S=1:30

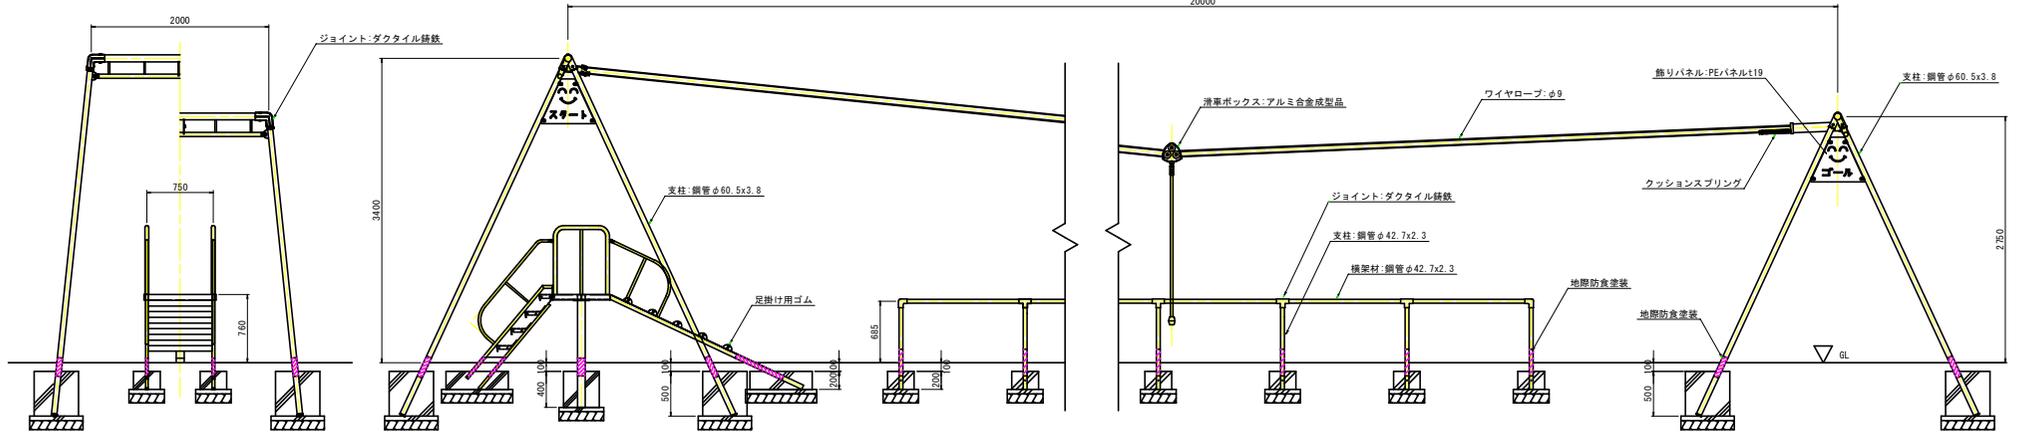

安全領域平面図 S=1:200

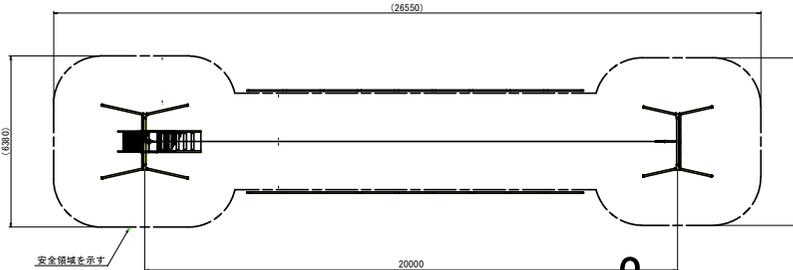

基礎詳細図 S=1:30

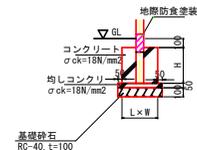

基礎数量表		
記号	L x W x H	数量
A	500x500x500	8ヶ所
B	400x400x400	1ヶ所
C	300x700x200	24ヶ所

特記事項
 スチール部: 亜鉛メッキ処理後、ウレタン塗装仕上
 ボルト類: ステンレス、一部メッキ品使用
 対象年齢: 6~12歳

(社) 日本公園施設業協会会員企業製品、同協会団体賠償責任保険適用製品。


標準塗装色	
部位	塗装色
支柱	ヤンググリーン
梁	ブルー
ジョイント	ブルー
デッキ・手摺	ヤンググリーン

調査用図面

工事名	鳴門総合運動公園
路線名等	鳴門市撫美町立岩
工事箇所	遊具詳細図(ロープウェイ)
図面名	遊具詳細図(ロープウェイ)
縮尺	図示 図面番号 2 / 7
会社名	
事業者名	徳島県東部県土整備局 (徳島庁舎)

遊具詳細図(児童用遊具1/3)

計画平面図 S=1:50

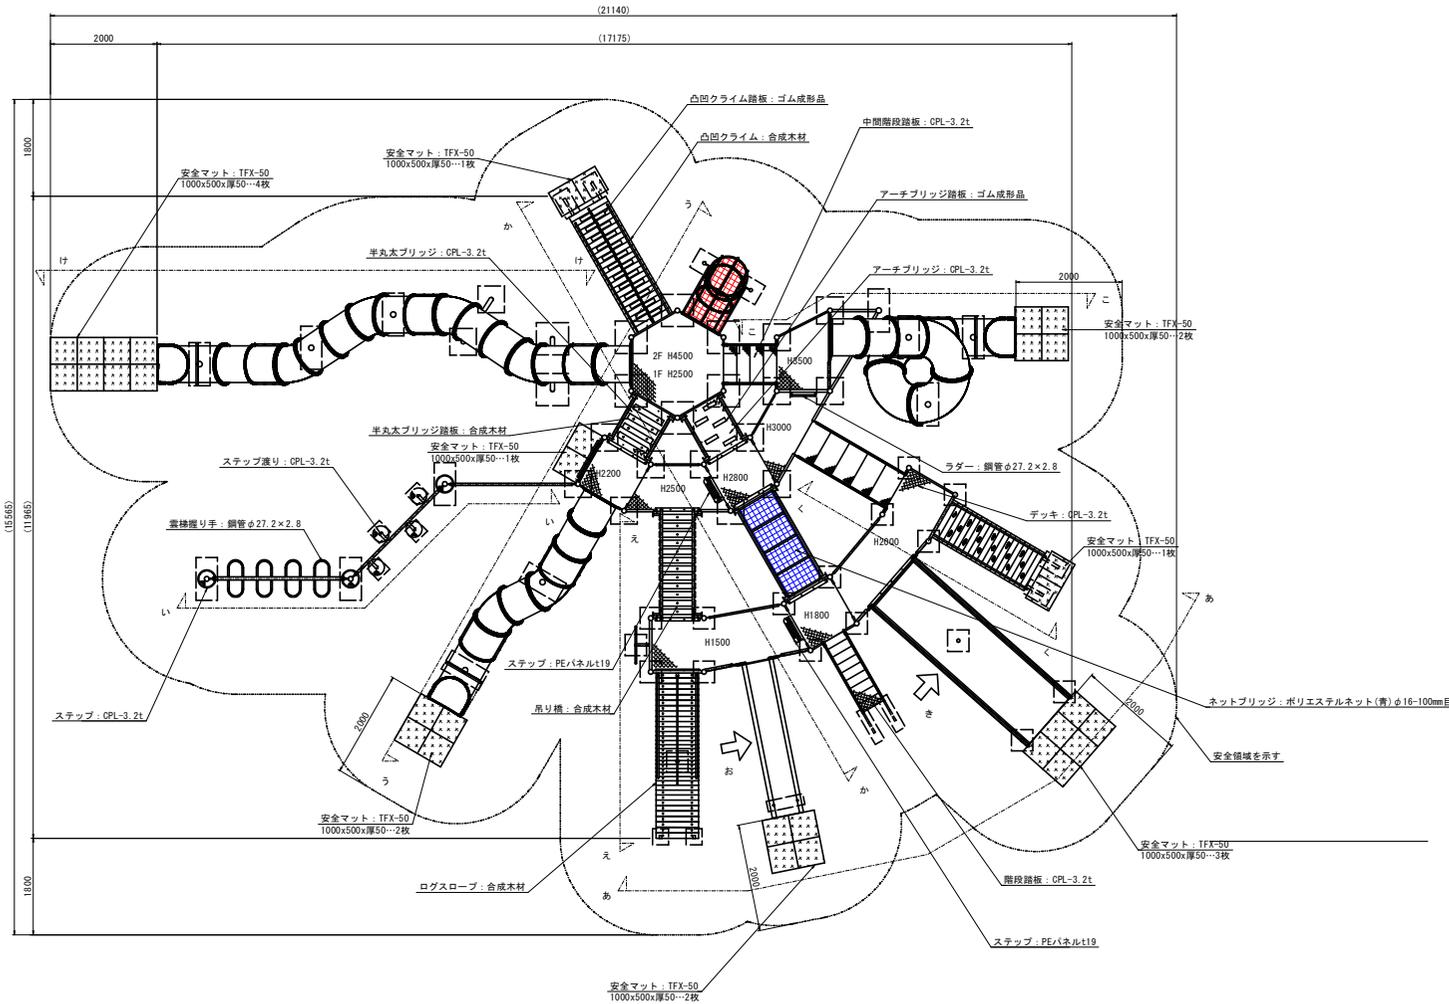

特記事項
 スチール部: 亜鉛メッキ下地、ウレタン塗装仕上
 ボルト類: ステンレス品使用 (※一部を除く)
 対象年齢: 6歳~12歳

(一社) 日本公園施設業協会会員企業製品、同協会団体賠償責任保険適用製品。


標準塗装色	
部 位	塗 装 色
支柱	ブルー
デッキ	ブルー
雲梯	ヤンググリーン
ステップ渡り	ヤンググリーン/イエロー
あみだ渡り	ヤンググリーン
ウェーブラダー	ヤンググリーン
ログスロープフレーム	ヤンググリーン
階段	ヤンググリーン
ワイドスライダーフレーム	ブルー
ロッククライム	ヤンググリーン
吊り橋フレーム	ヤンググリーン
ネットブリッジ	ヤンググリーン
中間階段	ヤンググリーン
半丸太ブリッジ	ヤンググリーン
アーチブリッジ	ヤンググリーン
ラダー	ヤンググリーン
ネットトンネル	ヤンググリーン
凸凹クライム	ブルー

調査用図面


工事名	鳴門総合運動公園		
路線名等	鳴門市鶴美町立岩		
工事箇所	遊具詳細図(児童用遊具1/3)		
図面名	1:50	図面番号	3 / 7
縮 尺			
会社名	徳島県東部県土整備局 (徳島庁舎)		
事業者名			

遊具詳細図(児童用遊具2/3)


うーう矢視図 S=1:50

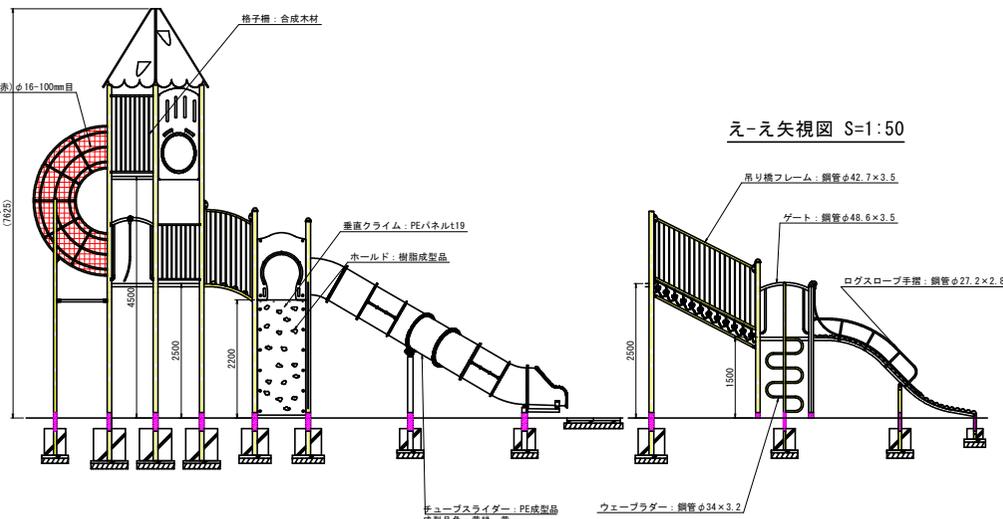


えーえ矢視図 S=1:50

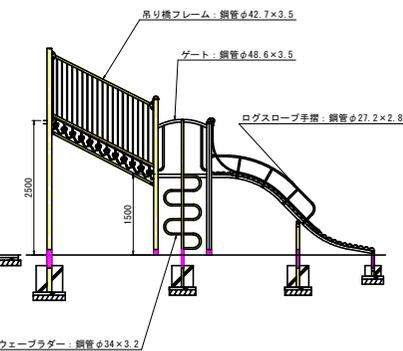


あーあ矢視図 S=1:50

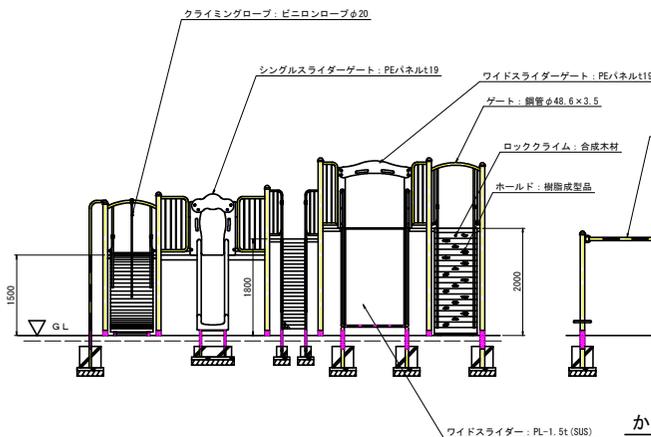


いーい矢視図 S=1:50

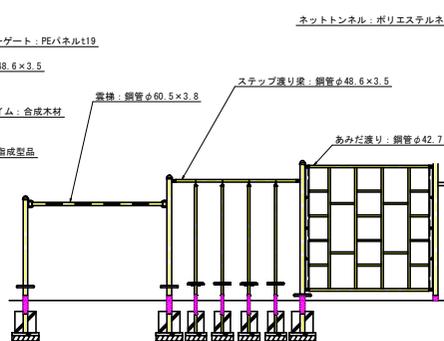


かーか矢視図 S=1:50

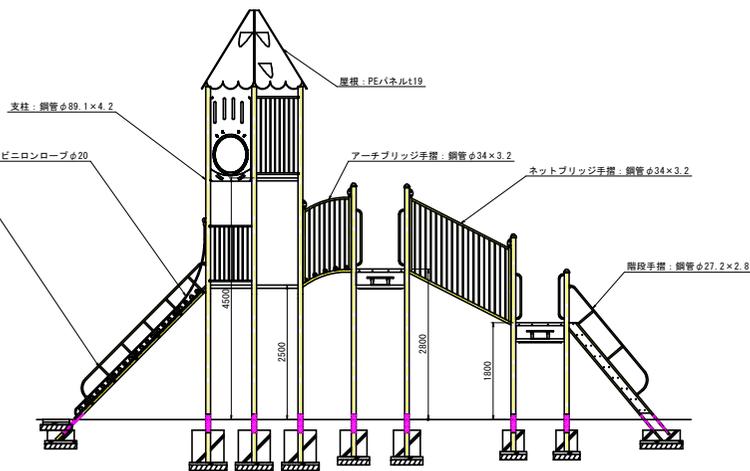


くーく矢視図 S=1:50

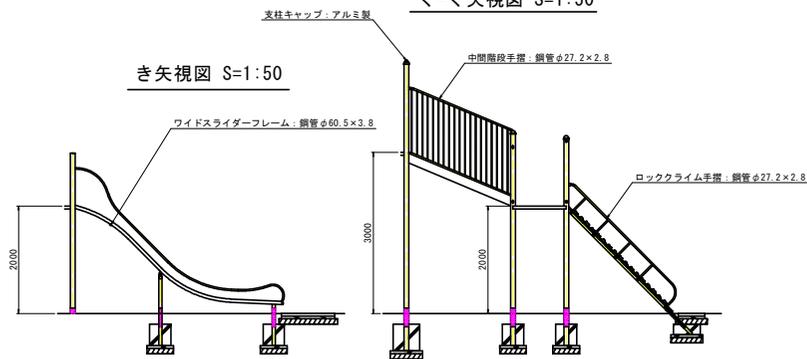


き矢視図 S=1:50

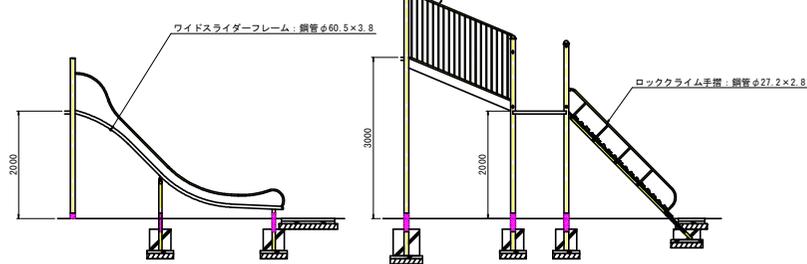


お矢視図 S=1:50

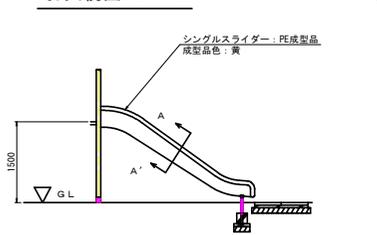


けーけ矢視図 S=1:50

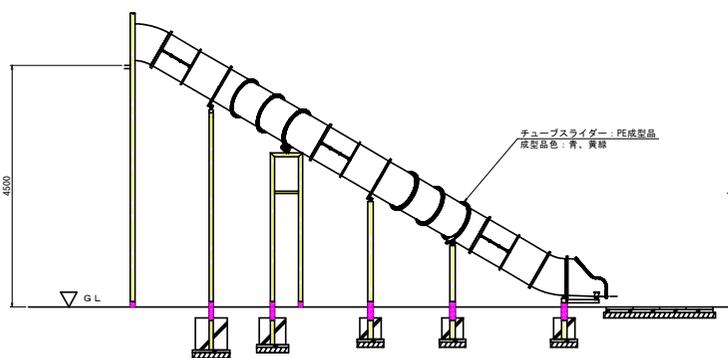

こーこ矢視図 S=1:50

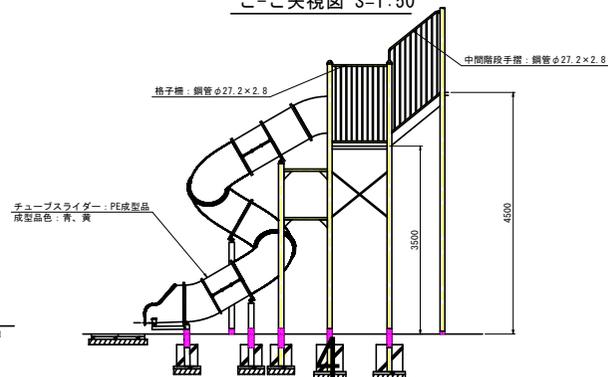

A-A' 断面図 S=1:20

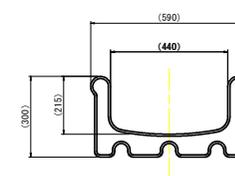


調査用図面

工事名	鳴門総合運動公園
路線名等	鳴門市鶴美町立岩
工事箇所	遊具詳細図(児童用遊具2/3)
図面名	遊具詳細図(児童用遊具2/3)
縮尺	図示 図面番号 4 / 7
会社名	
事業者名	徳島県東部県土整備局 (徳島庁舎)

遊具詳細図(児童用遊具3/3)


基礎平面図 S=1:50

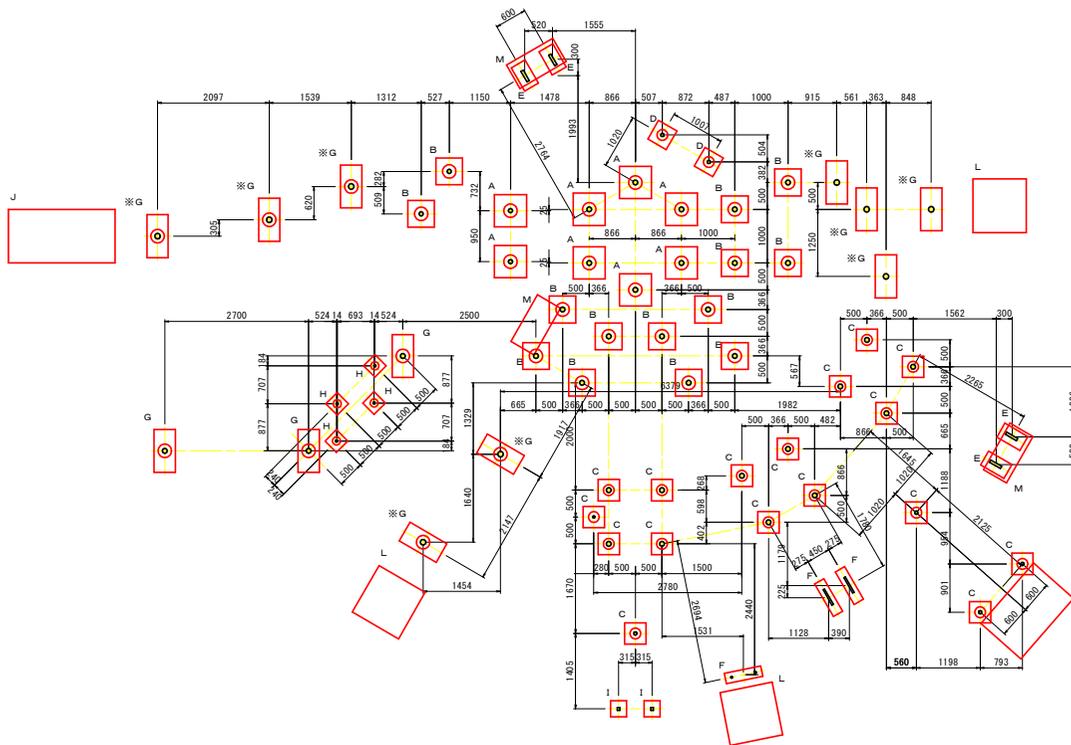


基礎数量表			
記号	L × W × H	数量	備考
A	600 × 600 × 600	8 ケ所	φ250ポイド抜き
B	500 × 500 × 500	14 ケ所	φ250ポイド抜き
C	400 × 400 × 400	17 ケ所	φ200ポイド抜き
D	400 × 400 × 500	2 ケ所	φ200ポイド抜き
E	500 × 300 × 200	4 ケ所	型枠施工
F	200 × 700 × 200	3 ケ所	型枠施工
G	800 × 400 × 400	12 ケ所	φ250ポイド抜き
H	300 × 300 × 400	4 ケ所	φ150ポイド抜き
I	300 × 300 × 200	2 ケ所	型枠施工
J	1000 × 2000 × 50	1 ケ所	施設設置後施工
K	1000 × 1500 × 50	1 ケ所	施設設置後施工
L	1000 × 1000 × 50	3 ケ所	施設設置後施工
M	1000 × 500 × 50	3 ケ所	施設設置後施工

・基礎配置図で「※」を付した基礎は本体設置後型枠施工または
陸打ち基礎を埋め戻しせずに移動可能な状態とする。
また、同基礎の均しコンクリートは基礎外形+300mm以上の範囲に施工


A~I基礎詳細図 S=1:30

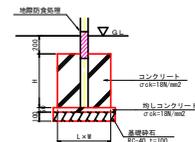

「※」付き基礎詳細図 S=1:30

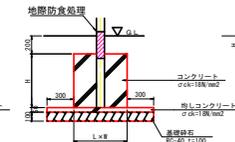

J~M基礎詳細図 S=1:30

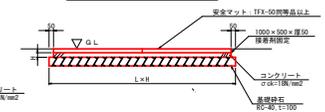


調査用図面

工事名			
路線名等	鳴門総合運動公園		
工事箇所	鳴門市撫美町立岩		
図面名	遊具詳細図(児童用遊具3/3)		
縮尺	図示	図面番号	5 / 7
会社名			
事業者名	徳島県東部県土整備局 (徳島庁舎)		


シェルター・ベンチ詳細図

シェルター計画図

立面図 S=1:25

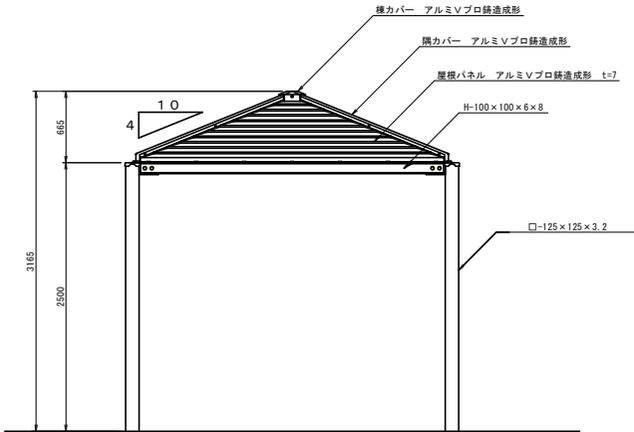

平面図 S=1:25

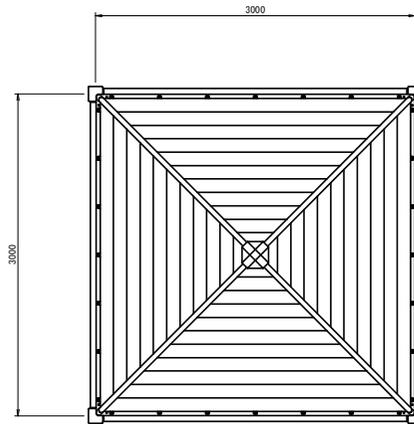


仕様

屋根パネル： アルミ Vプロ締造成形パネル t=7
 A C 3 A アクリル樹脂焼付塗装仕上げ
 灰色 (近似色 日産工 N-60)
 棟・隅カバー： アルミ Vプロ締造成形
 A C 3 A アクリル樹脂焼付塗装仕上げ
 濃灰色 (近似色 日産工 N-30)
 溶融亜鉛メッキ下地、塗装仕上げ
 濃灰色 (近似色 日産工 N-30)
 ボルト類： ボルトはSUS (アンカーボルト除く) とする。


設計条件： 基準風速 $V_0 = 36 \text{ m/s}$ 、地表面粗度区分 3
 風圧力の検討： 基礎の検討： 長期地耐力 $= 50 \text{ kN/m}^2$

*本製品は (一社) 日本公園施設業協会によるSP、又はSPL表示認定企業の製造品とする。
 *本製品は (一社) 日本公園施設業協会による公園施設団体賠償責任保険制度の加入品とする。


基礎伏図 S=1:25

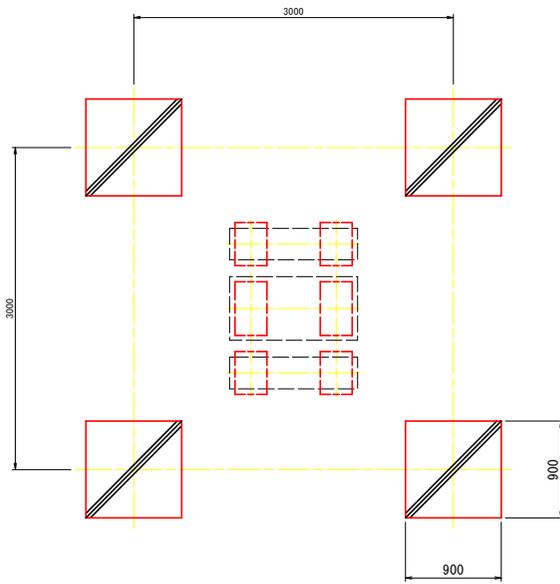


各部詳細図 S=1:40

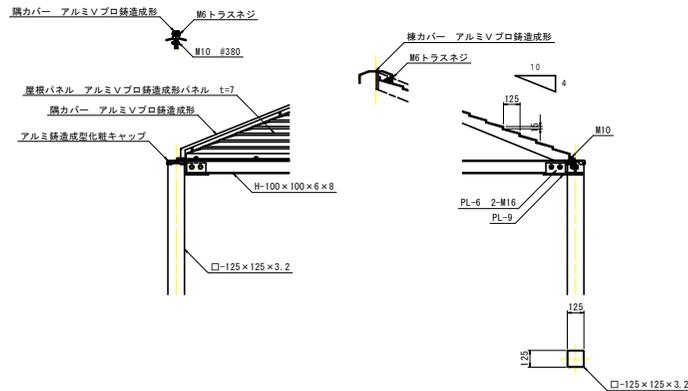

基礎詳細図 S=1:40

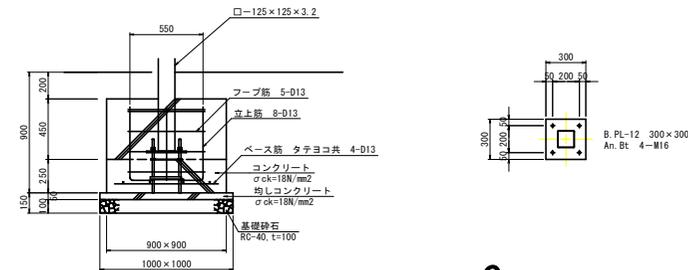

ベンチ計画図 S=1:20

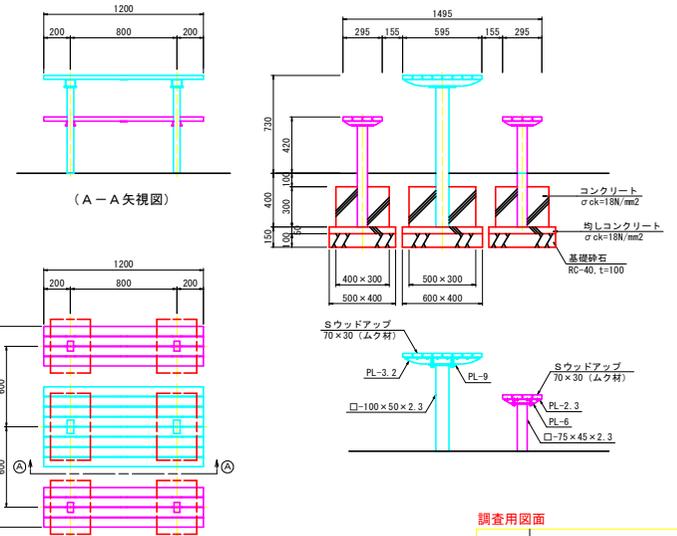

仕様

脚・金物： 鋼材、カチオン電着、粉体塗装仕上げ
 濃灰色 (近似色 日産工 N-30)
 座・天板： Sウッドアップ (再生木材、透熱、滅熱、自己消火性対応品)


*本製品は (一社) 日本公園施設業協会によるSP、又はSPL表示認定企業の製造品とする。
 *本製品は (一社) 日本公園施設業協会による公園施設団体賠償責任保険制度の加入品とする。

調査用図面

工事名	嶋門総合運動公園
路線名等	嶋門市鶴美町立岩
工事箇所	シェルター・ベンチ詳細図
図面名	図示
縮尺	図面番号 6 / 7
会社名	
事業者名	徳島県東部県土整備局 (徳島庁舎)

既設スプリング遊具参考図


S=1:10

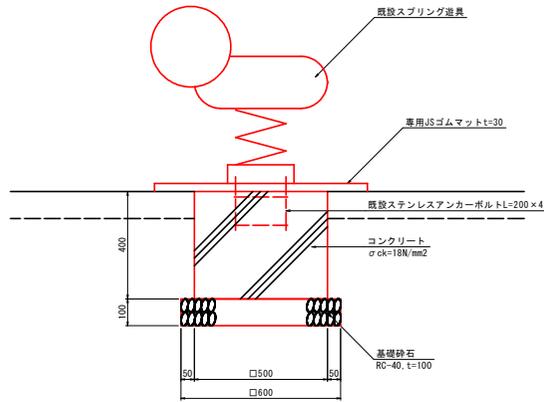


特記事項

- 1. 既設スプリング遊具移設に際し、基礎コンクリートを撤去する場合は、アンカーを損傷しないように注意すること。

遊び場安全サイン詳細図

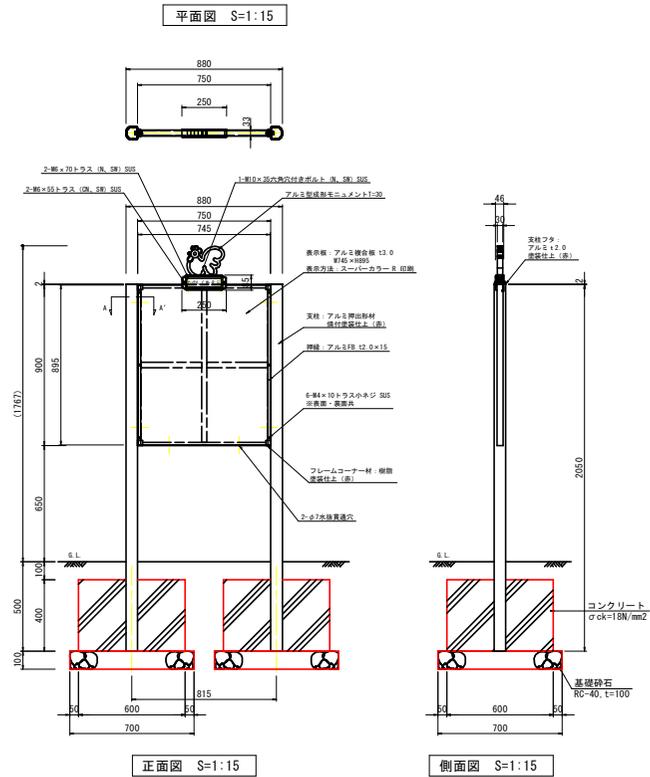


A-A' 断面図 S=1:3

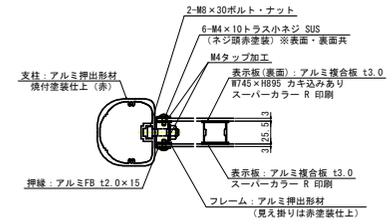


【特記事項】

- ※金属材料の横付塗装は白亜工No. 07-40Xとする。
- ※JFA-SPL-S-2024に適合したJFA安全利用表示承認製品とする。
- ※(一社)日本公園施設業協会賠償責任制度による、賠償責任保険加入製品とする。
- ※(一社)日本公園施設業協会が認定した「SPL表示認定企業」の設計・製造・販売製品とする。
- ※本製品は、ISO 9001:2015認証取得企業製品とする。
- ※本製品の設計図面の変更、模倣を禁止する。

調査用図面	
工事名	
路線名等	鳴門総合運動公園
工事箇所	鳴門市撫養町立岩
図面名	既設スプリング遊具参考図 遊び場安全サイン詳細図
縮尺	図示 図面番号 7 / 7
会社名	
事業者名	徳島県東部県土整備局 (徳島庁舎)

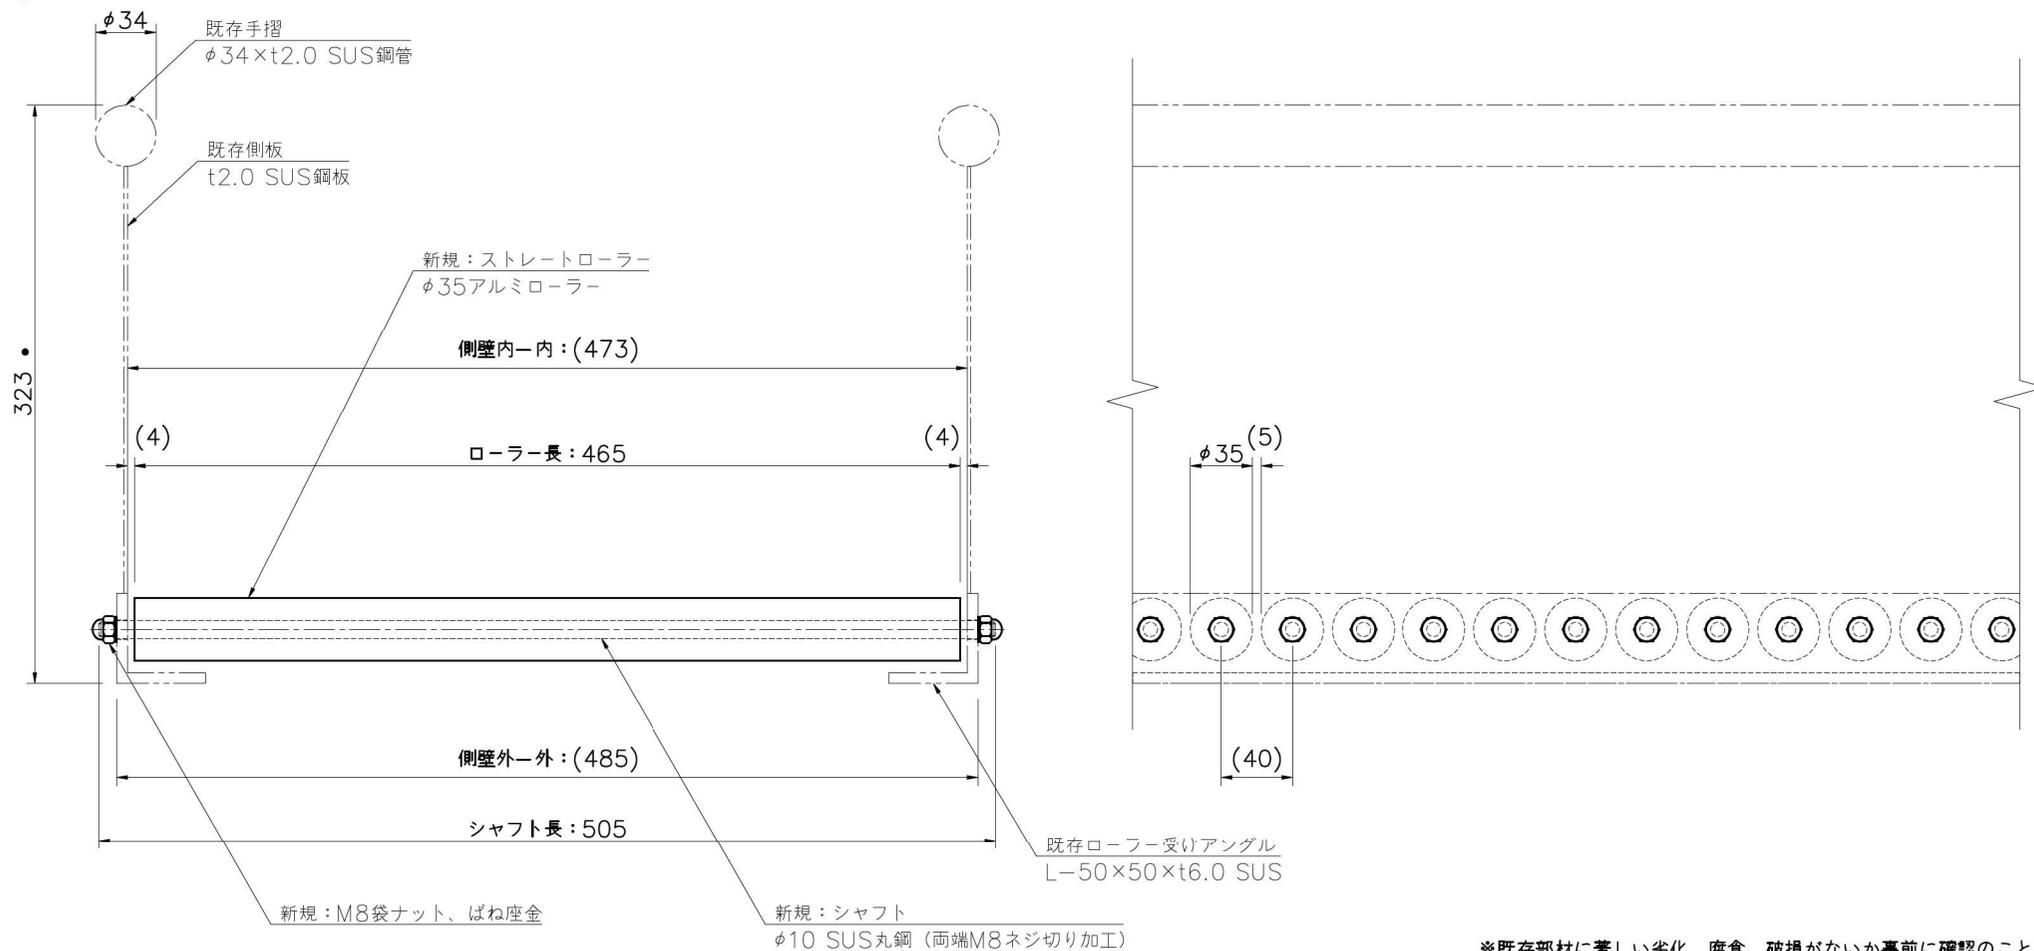

※既存部材に著しい劣化、腐食、破損がないか事前に確認のこと。
※既存製品形状は参考となります。

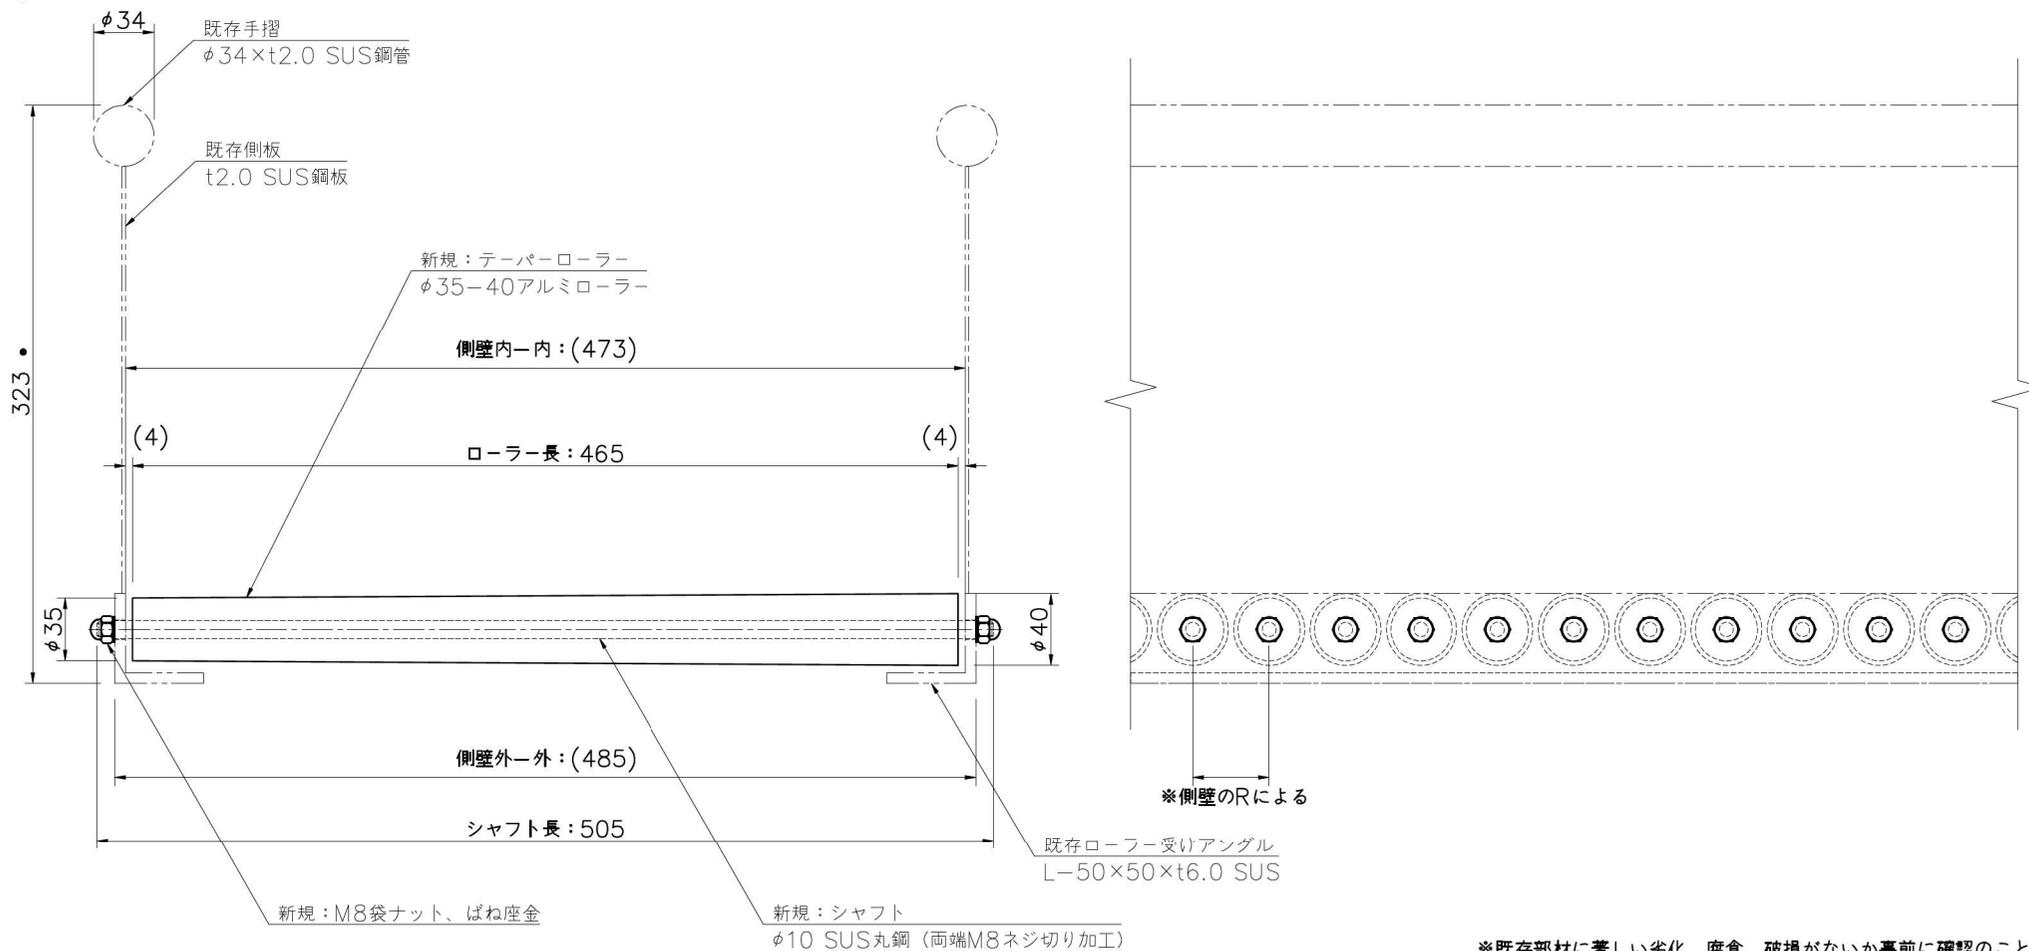

※既存部材に著しい劣化、腐食、破損がないか事前に確認のこと。
 ※既存製品形状は参考となります。