

常設作業帯平面図 2

S=1:200



第2工区

標準部(工事中)~付加車線部(工事中) L=30.00m

付加車線部(工事中) L=44.00m

交差点 L=31.62m

標準部(工事中) L=20.00m

標準部(工事中)~
付加車線部(工事中) L=29.50m

実線(15cm) L=152.2m

破線(15cm) L=80.0m (5.0×16.0)

破線(15cm) L=25.0m (5.0×5.0)

実線(15cm) L=243.6m

破線(15cm) L=125.0m (5.0×25.0)

矢印・記号・文字(15cm換算 減速路面標示) L=608.0m

矢印(破線)右折 N=1箇所、直進 N=1箇所、直進・左折 N=1箇所

NO. 8

NO. 9

NO. 10

NO. 11

NO. 12

NO. 13

NO. 14

NO. 15

標準部(工事中)~付加車線部(工事中) L=30.00m

標準部(工事中) L=44.00m

交差点 L=31.62m

付加車線部(工事中) L=17.00m


施工延長 L=586.0m

実施設計図面

工事名	R7 徳土 徳島輪島線 徳・中吉野町4地区間線工事(3)		
路線名等	徳島輪島線		
工事箇所	徳島市中吉野町4丁目地(第3分劃)		
図面名	常設作業帯平面図2		
縮尺	S=1:200	図面番号	2 / 5
会社名			
事業者名	徳島県東部県土整備局(徳島)		

常設作業帯平面図 3

S=1:200

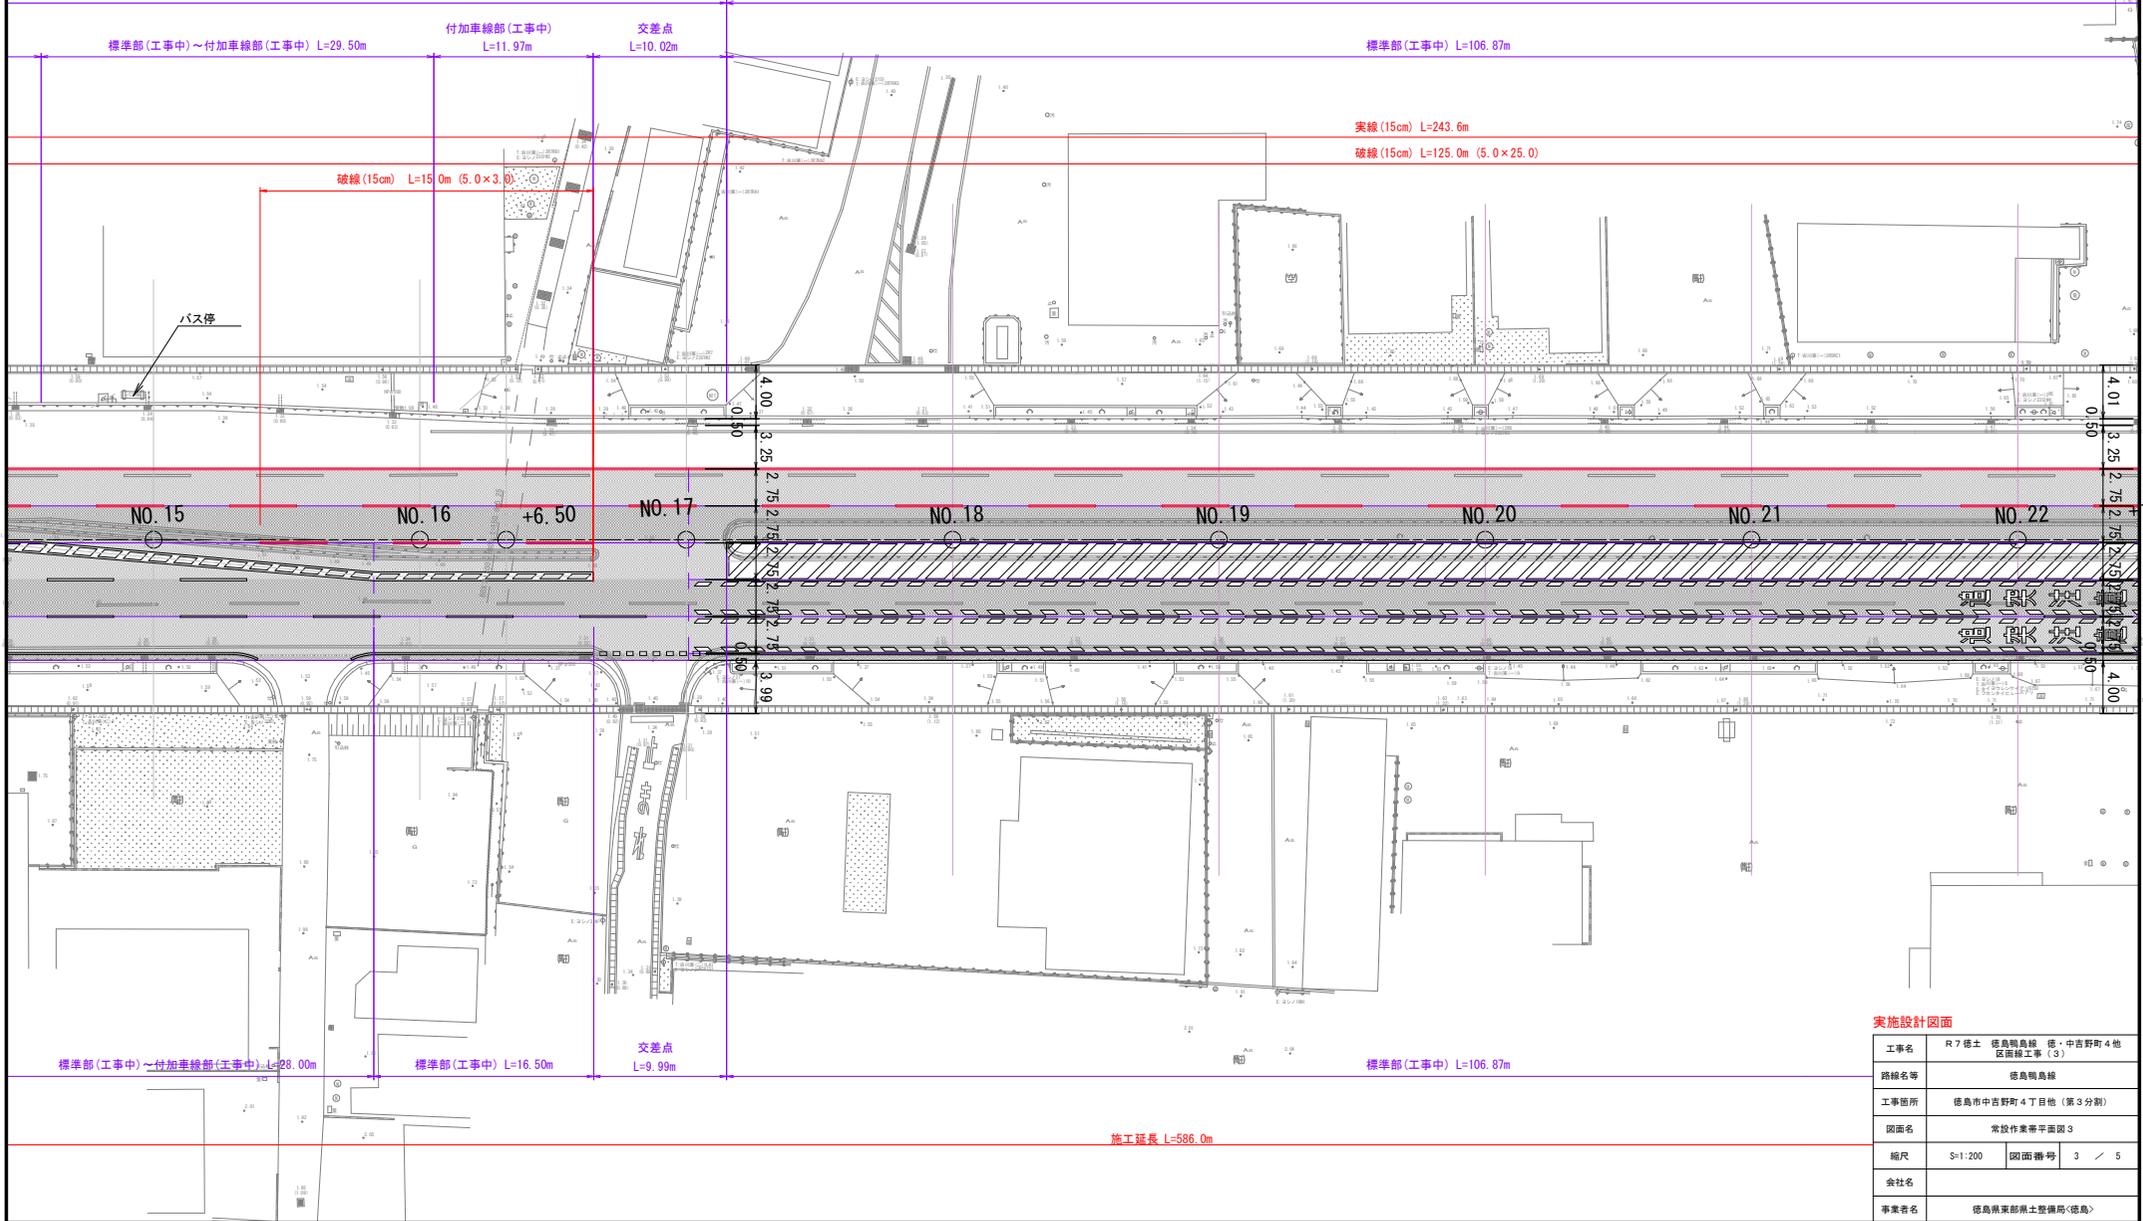


実施設計図面

工事名	R7 徳土 徳島輪島線 徳・中吉野町4地区間線工事(3)		
路線名等	徳島輪島線		
工事箇所	徳島市中吉野町4丁目地(第3分割)		
図面名	常設作業帯平面図3		
縮尺	S=1:200	図面番号	3 / 5
会社名			
事業者名	徳島県東部県土整備局(徳島)		

常設作業帯平面図 4

S=1:200

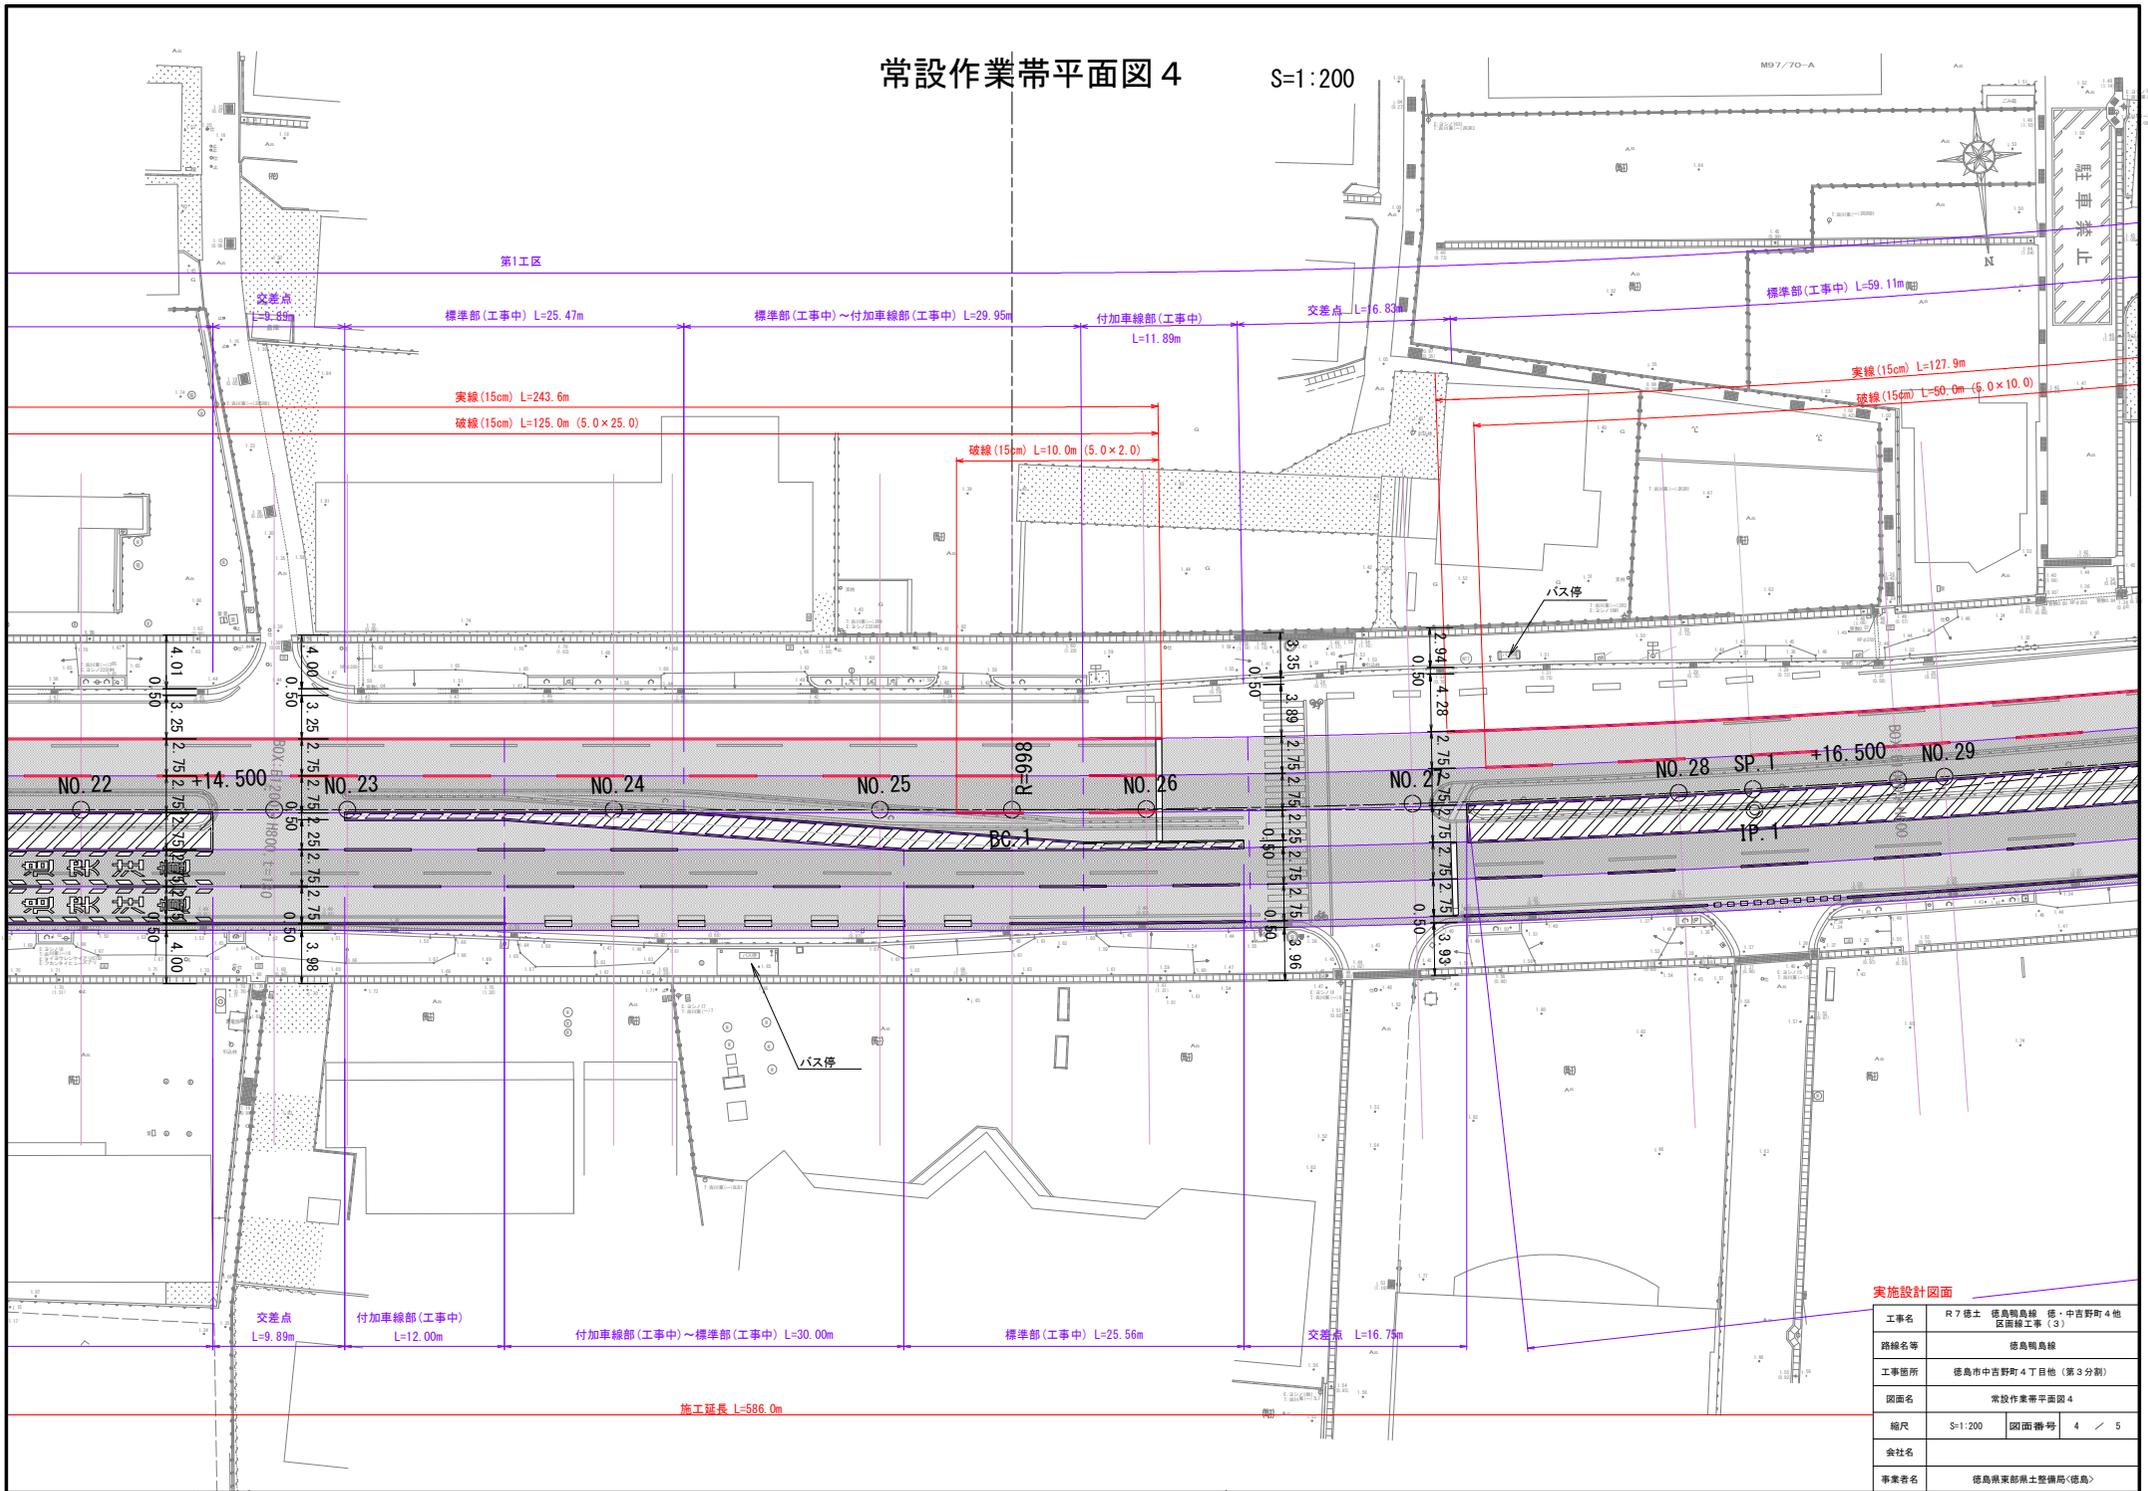



実施設計図面

工事名	R7 徳土 徳島輪島線 徳・中吉野町4地区箇線工事(3)		
路線名等	徳島輪島線		
工事箇所	徳島市中吉野町4丁目地(第3分劃)		
図面名	常設作業帯平面図4		
縮尺	S=1:200	図面番号	4 / 5
会社名			
事業者名	徳島県東部県土整備局(徳島)		

施工延長 L=586.0m

常設作業帯平面図 5

S=1:200

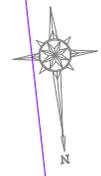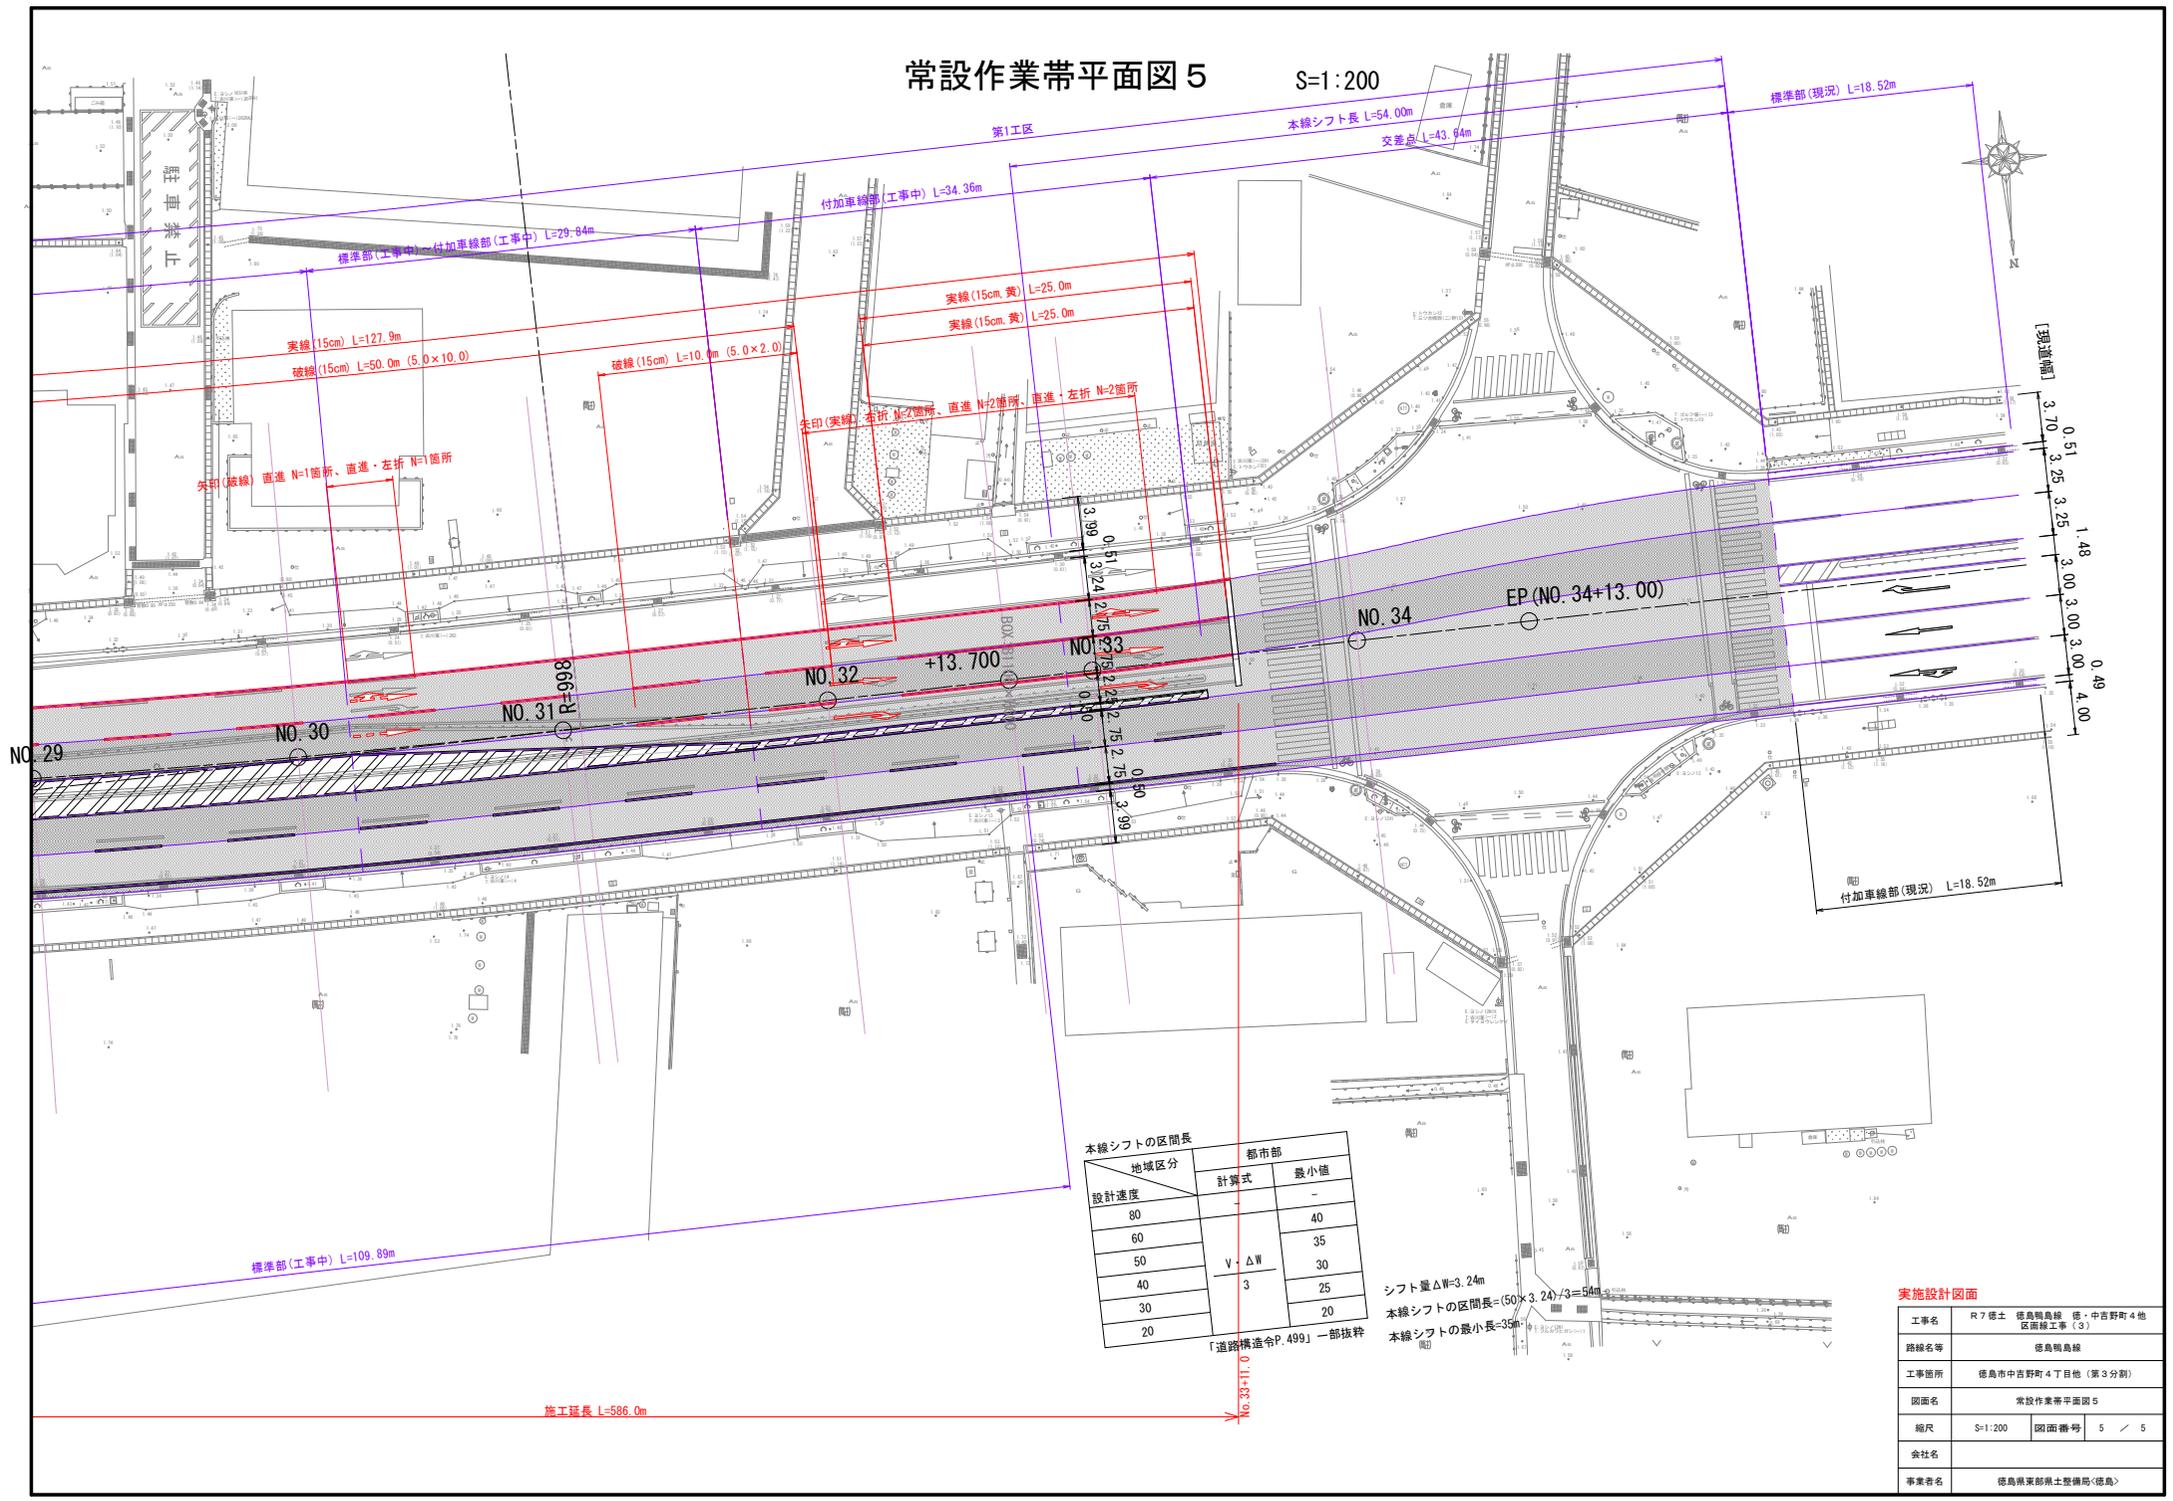

【現況幅】

3.70

0.51

3.25

3.25

1.48

3.00

3.00

3.00

4.00

0.49

本線シフトの区間長

設計速度	都市部	
	計算式	最小値
80	V・ΔW 3	40
60		35
50		30
40		25
30		20
20		20

シフト量ΔW=3.24m

本線シフトの区間長=(50×3.24)/3=54m

本線シフトの最小長=35m

実施設計図面

工事名	R7 徳土 徳島輪島線 徳・中吉野町4地区箇工事(3)
路線名等	徳島輪島線
工事箇所	徳島市中吉野町4丁目他(第3分割)
図面名	常設作業帯平面図5
縮尺	S=1:200 図面番号 5 / 5
会社名	
事業者名	徳島県東部県土整備局(徳島)