
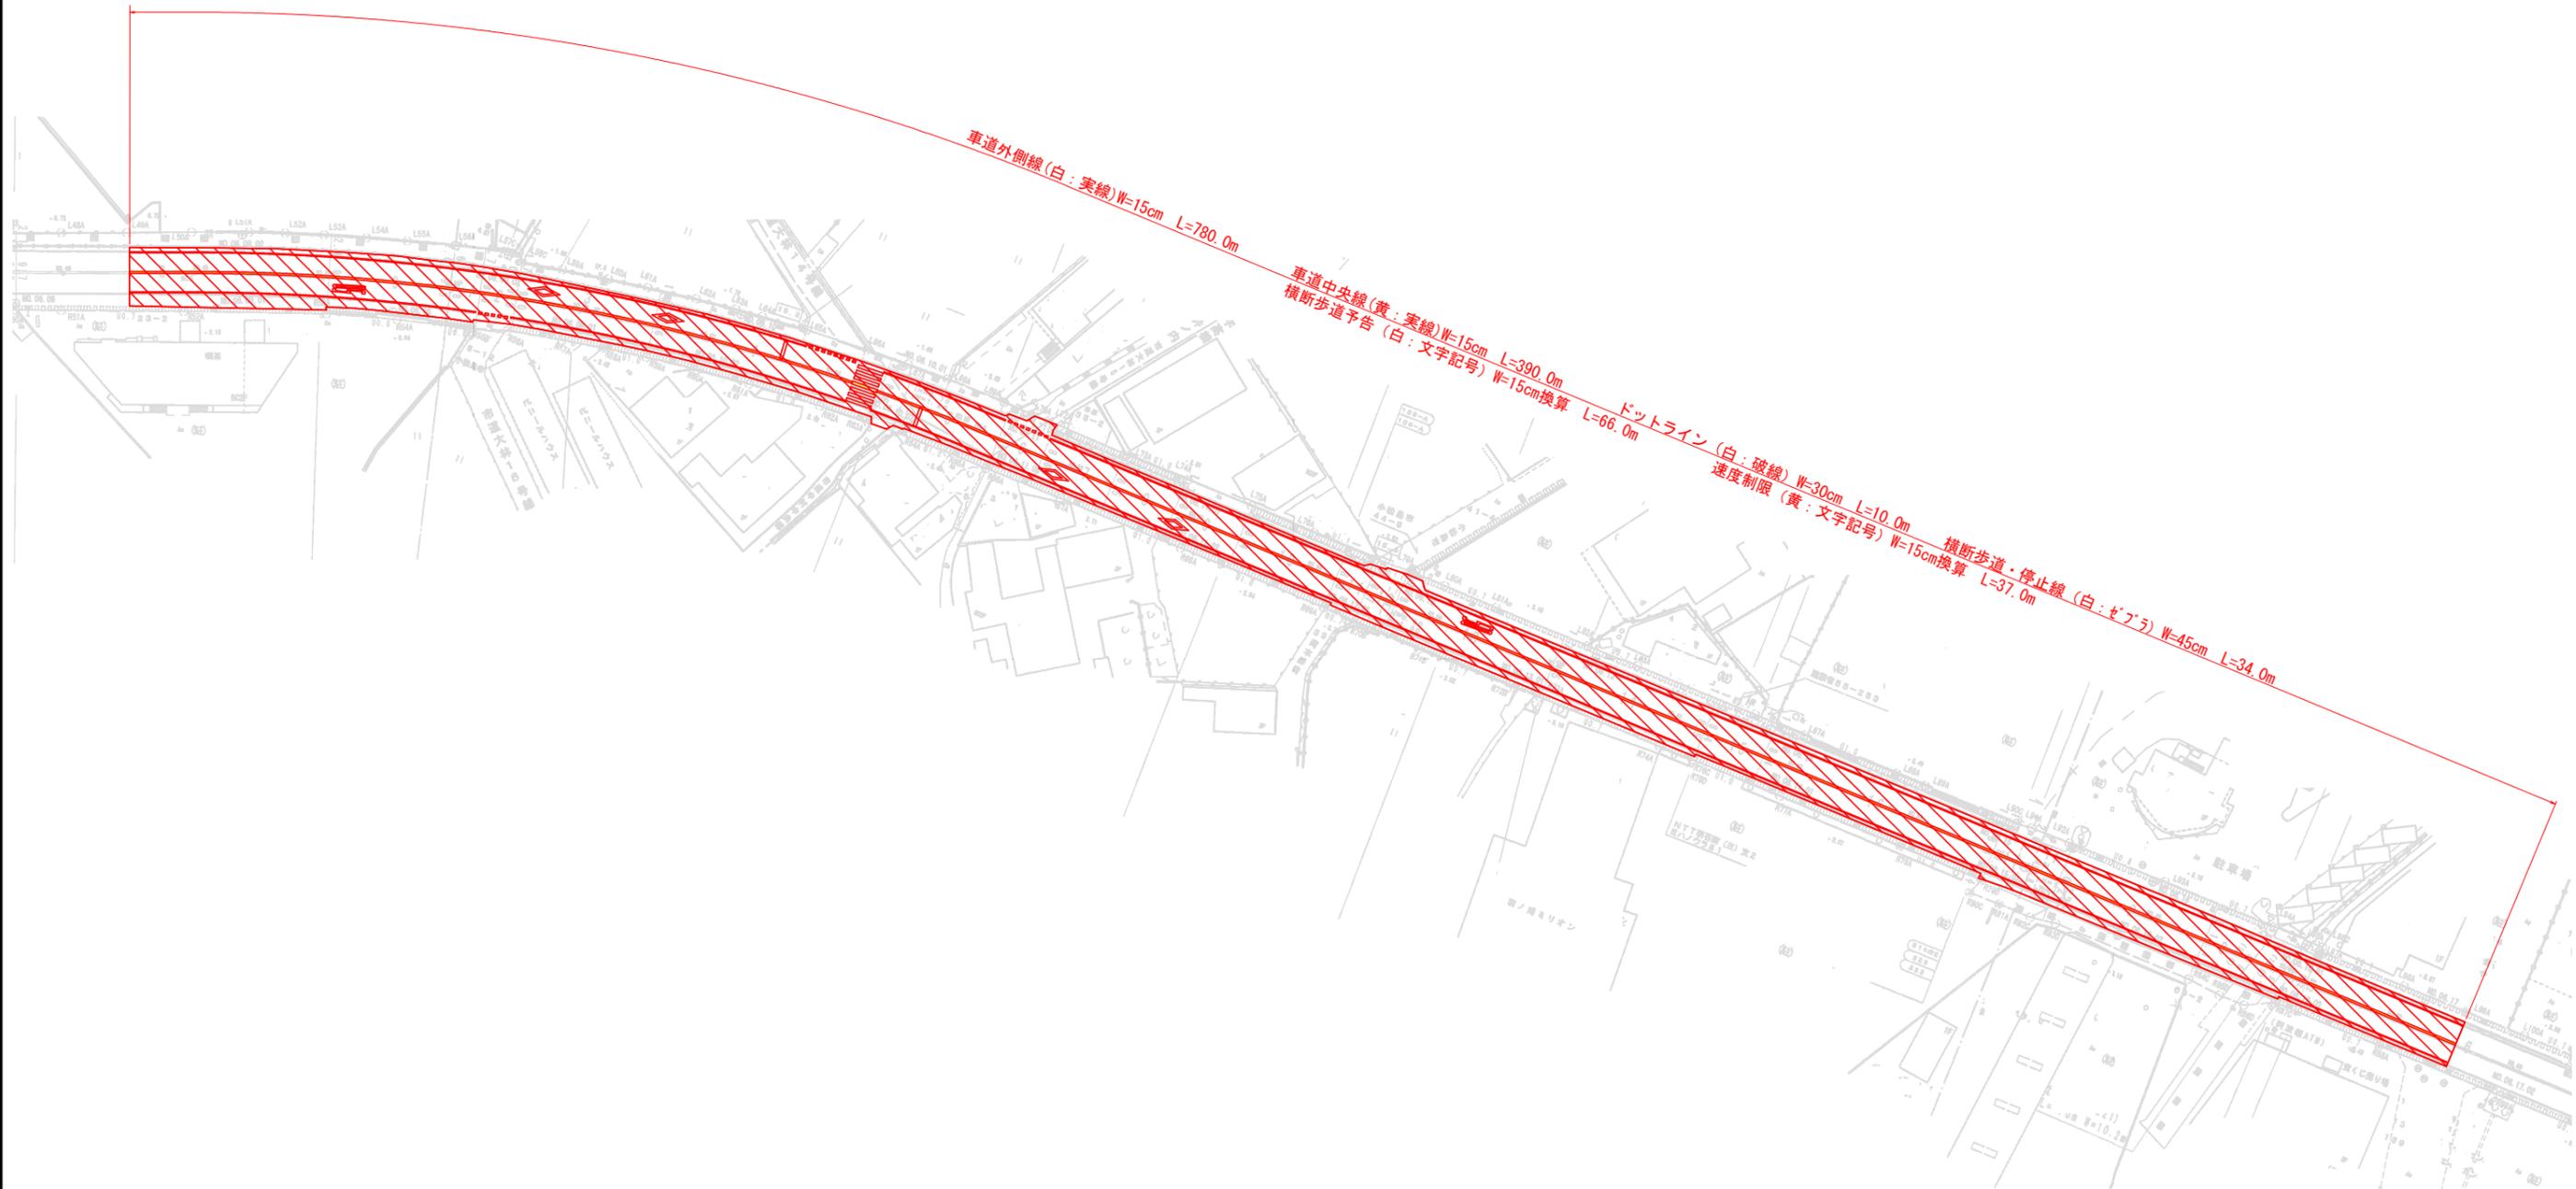


計画平面図

S=1/500

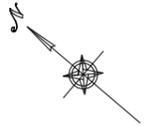

【数量表】

種別	規格	単位	数量	備考
溶融式 白実線	W=15cm、t=1.5mm	m	780.0	(車道外側線)
溶融式 黄実線	W=15cm、t=1.5mm	m	390.0	(中央線)
溶融式 白破線	W=30cm、t=1.5mm	m	10.0	(ドットライン)
溶融式 白ゼブラ	W=45cm、t=1.5mm	m	34.0	(横断歩道、停止線)
溶融式 白文字記号	W=15cm換算、t=1.5mm	m	66.0	(横断歩道予告)
溶融式 黄文字記号	W=15cm換算、t=1.5mm	m	37.0	(速度制限)

工事名	R7徳土 大林津乃峰線他 小・大林他 区画線工事		
路線名等	大林津乃峰線他		
工事箇所	小松島市大林町字高橋他		
図面名	計画平面図(1工区)		
縮尺	図示	図面番号	1 / 2
会社名			
事業者名	徳島県東部県土整備局		

2工区 徳島上那賀線（小松島市田浦町）

計画平面図

S=1/1000



車道外側線(白:実線) W=15cm L=520.0m      ゼブラ(白:実線) W=45cm L=30.0m

車道中央線(白:破線) W=15cm L=45.0m      文字・記号(白: W=15cm換算) L=40.0m



【数量表】

種別	規格	単位	数量	備考
熔融式 白実線	W=15cm、t=1.5mm	m	520.0	(車道外側線、中央区分線)
熔融式 白破線	W=15cm、t=1.5mm	m	45.0	(中央線)
熔融式 白ゼブラ	W=45cm、t=1.5mm	m	30.0	(導流帯)
熔融式 白文字記号	W=15cm換算、t=1.5mm	m	40.0	(矢印)

工事名	R7徳島 大林津乃峰線他 小・大林他 区画線工事		
路線名等	大林津乃峰線他		
工事箇所	小松島市大林町字高橋他		
図面名	計画平面図(2工区)		
縮尺	図示	図面番号	2 / 2
会社名			
事業者名	徳島県東部県土整備局		